図　面　リ　ス　ト

サンプルモデル新築工事

建　築

発行目的	実施図
設計番号	00-00000-000
発行日	2019.07.01

BooT.one

番号	名　称	番号	名　称	番号	名　称	番号	名　称	番号	名　称	番号	名　称
0001	図面リスト										
0101	設計概要書										
0201	工事区分表										
0301	特記仕様書 (1)										
0302	特記仕様書 (2)										
0303	特記仕様書 (3)										
0401	材料表										
0402	外部仕上表										
0402K	外部仕上表 キーノート										
0403	内部仕上表(1)										
0501	耐火リスト・壁リスト										
0601	敷地図・敷地求積図										
0602	平均地盤算定図										
0701	求積図 建物求積図・面積表										
0702	求積図 各室・区画面積求積図										
1001	配置図										
1101	ピット図										
1102	1階平面図 兼 外構図										
1103	基準階平面図										
1104	R階平面図										
1105	屋根伏図										
1201	立面図 南										
1201K	立面図 南 キーノート										
1301	断面図 A										
1401	矩計図 (1)										
1401K	矩計図 (1) キーノート										
1601	屋内階段詳細図										
1705	平面詳細図 基準階(1)										
1802	各部詳細図 WC										
1803	各部詳細図 WC 展開図										
1901	展開図 1階										
1902	展開図 基準階										
2002	天井伏図 基準階										
2201	建具 一般事項(1)										
2203	建具 キープラン 1階										
2206	建具 リスト(1)										
2301	ガラス種別図 南・東										
2601	雑工事 キープラン 1階・基準階										
3001	防水 範囲図										
3101	断熱 範囲図										
3201	雨水排水計画図										
5001	部分詳細図(1)										
5002	部分詳細図(2)										
6001	法規チェック図(1)										
6002	法規チェック図(2)										

■ 設計概要書

■工事名　フリガナ　(ｶｼｮｳ) ○○○○ﾋﾞﾙｼﾝﾁｸｺｳｼﾞ

(仮称) ○○○○ビル新築工事

■建築主　住所　〒000-0000　電話　00-0000-0000

東京都○○○

フリガナ　ﾌﾞｰﾄﾜﾝ ｲｯｷｭｳﾝﾁｸｼｼﾞﾑｼｮ　○○ ｲﾁﾛｳ

(会社名等)　氏名　BooT.one 一級建築士事務所　代表者名　○○一郎

■敷地概要　地名地番　東京都○○○

(住居表示)　東京都○○○

都市計画区域の内外の別等	●都市計画区域内（●市街化区域 ○市街化調整区域 ○区域区分非設定）
	○準都市計画区域内 ○都市計画区域及び準都市計画区域外
防火地域	●防火地域 ○準防火地域 ○指定なし
その他の区域、地域、地区又は街区（○法第22条区域）	
高度地区	なし
日影規制（隣地の規制）	なし
道路(m)　幅員	22.0m
最大幅員の接道長さ	41.2m
敷地状況	平坦
敷地面積	1152.19　㎡

用途地域	商業地域		
面積	1152.19　㎡	㎡	㎡
指定容積率	600　%	%	%
指定建蔽率	80　%	%	%

建蔽率限度	100 (80%+防火地域内の耐火建築物20%)	%(計算式)
容積率限度	600	%(計算式)

○法52条8項による容積率の上限の数値(1.5倍以下)を定めた区域(住居用途の建物)

■床面積表　(単位：㎡)

階	容積対象面積	自動車車庫等	ELV昇降路	延べ床面積	建築面積
RF	36.85	0.00	0.00	33.55	
7F	819.44	0.00	17.95	837.39	
6F	819.44	0.00	17.95	837.39	
5F	819.44	0.00	17.95	837.39	
4F	819.44	0.00	17.95	837.39	
3F	819.44	0.00	17.95	837.39	
2F	819.44	0.00	17.95	837.39	
1F	548.09	208.00	17.95	774.04	
合計	5501.58	208.00	125.65	5835.23	853.98

案内図

1/

■建物概要

Copyright (C) ○○○○株式会社 著作権者の許可なく複製、転載、第三者開示等の行為を禁止する。

BooT.one

BooT.one 一級建築士事務所
〒000-0000 東京都 ○○○
一級 第00000号

設計
担当

当図作成日

設計番号　00-00000-000

サンプルモデル新築工事

発行日　2019.07.01

図面名称

設計概要書

A-0101

Revit

各社フォーマットを製図ビューにて作成配置

BooT.one

BooT.one 一級建築士事務所
〒000-0000 東京都 ○○○
一級 第00000号

設計
担当

当図作成日

設計番号 00-00000-000

サンプルモデル新築工事

発行日 2019.07.01

図面名称

工事区分表

A-0201

Revit

Copyright (C) ○○○○株式会社 著作権者の許可なく複製、転載、第三者開示等の行為を禁止する。

名称(符号)	材質・規格・寸法など	認定番号	製造元	製品名
■床 仕上				
ビニル床シート(A)	t2 複層ビニル床シート	-	東リ	フロアリュームマーブル
ビニル床シート(B)		-		
ビニル床タイル(A)	t2	-		
タイルカーペット(A)	t7 500角	-	サンゲツ	NT-100
陶器質タイル(A)		-		
■床 下地				
OAフロア t100	H100	-	日立建材	FSA500
■壁 仕上				
化粧塩ビシート(A)		NM-2396	住友3M	ダイノックシート
■壁 下地				
準不燃防水GB t12.5	t12.5	QM-0493	チヨダウーテ	耐水ボード
強化GB t12.5	t12.5	NM8615	チヨダウーテ	強化せっこうボードタイプX
強化GB t21	t21	NM8615	チヨダウーテ	強化せっこうボードタイプX
硬質GB t9.5	t9.5	NM1139	チヨダウーテ	ゼナジーボード
FK t6	t6	NM-8576	チヨダウーテ	チヨダセラボード
■天井 仕上				
岩綿吸音板 t12(A)	t12 300x600	NM-8599	吉野石膏	ダイロートン
化粧FK(A)		NM-8576	チヨダウーテ	
システム天井 640(A)	t15 640グリッド 岩綿吸音板	NM-0879	桐井製作所	耐震Power eグリッド天井
アルミスパンドレル(A)	アルミスパンドレル B-2種	-	アサヒ金属	AS112

名称(符号)	材質・規格・寸法など	認定番号	製造元	製品名
■幅木				
ビニル幅木(A)	塩ビ H60	-		
ビニル幅木(B)	塩ビ H100	-		
■廻縁				
塩ビ(A)		-		
アルミ		-		
■共通 仕上				
花こう岩(A)	t25	-	外国産 中級品	
EP-2		NM-8585		
防塵塗装(A)	薄膜型ウレタン樹脂系 防塵塗料	-	ABC商会	カラートップU
防塵塗装(B)	アクリル樹脂系舗装材	-	ABC商会	○○○
■共通 下地				
不燃GB t12.5	t12.5	NM-8619	チヨダウーテ	せっこうボード
準不燃GB t9.5	t9.5	QM-9828	チヨダウーテ	せっこうボード
■外部				
PCa(A)	t210 PCa板 t180 + デザインリブt30	-		
ECP(A)	t60 ECP W600 横張り	FP060NE-9036	ノザワ	アスロック600 フラットパネル
ECP(B)	t60 ECP W600 横張り(リブ付)	FP060NE-9036	ノザワ	アスロック600 デザインパネル
ECP(C)	t60 ECP W600 縦張り	FP060NE-9035	ノザワ	アスロック600 フラットパネル
吹付タイル(A)	防水型複層塗材	-	エスケー化研	レナラック
撥水材(A)	超撥水性塗装	-	大日技研工業	ランデックスコートWS撥水材B工法
アルミルーバー(A)	アルミ既製品	-	田中金属	フレクサラム
アルミ庇(A)	アルミ既製品	-	ABC商会	インターバイザーFIN
ベントキャップ	薄型フラットフード Φ200 FD、金網付	-	西邦工業株式会社	SXUD-N
タイル(A)	磁器質タイル400角	-	LIXIL	ピアッツァOX
境界ブロック		-		

名称(符号)	材料・規格・寸法など	製造元	製品名
■天井付属品			
天井点検口 450	450x450(目地タイプ)		天井
天井点検口 600	600x600(目地タイプ)		天井
カーテンボックス			
■雑工事			
ミニキッチン(湯沸室)			
ミニキッチン(管理人室)			
シャワーユニット			
郵便受け	4列x5段		
駐輪ラック	2段12台		
MH			
多機能トイレ	フラットカウンター多機能トイレパック	TOTO	XPDA5RS5111WWG
化粧鏡			
手摺			
洗面カウンター			
汚垂石			
SKシンク			
トイレブース扉	開戸 W550xH2000	コマニー株式会社	CB-ACR
トイレブース扉	開戸 W600xH2000	コマニー株式会社	CB-ACR
下流し		ユニオン	UFB-1F-2803
壁見切			
トラフィックペイント			

名称(符号)	材料・規格・寸法など	製造元	製品名
■防水			
防水(A)	屋根保護防水密着(A-2)		
防水(B)	屋根露出防水絶縁工法(D-3)		
防水(C)	ウレタン系塗膜防水(X-2)		
防水(D)	ケイ酸質系塗布防水(C-UI)		
防水(E)	ポリマーセメント系塗膜防水(PB-1)		
■断熱			
断熱(A)	ポリスチレンフォーム(3種b)敷込 t30		
断熱(B)	押出法ポリスチレンホーム打込 t40		
断熱(C)	発泡硬質ウレタンフォーム t20 吹付		
断熱(D)	ポリスチレンフォーム打込 t30		
断熱(E)	発泡硬質ウレタンフォーム t20 吹付 + 不燃コート t10		

■共通事項

下記事項は共通とし、図中に表示がなくとも適用する。ただしこれと異なる表示のある場合を除く。

1.内部仕上表で、壁、天井の下地は、仕上材直下の材料を示す。

■凡例

塗料

記号	名称
SOP	合成樹脂調合ペイント
DP-F	耐候性塗料(フッ素樹脂エナメル)
DP-AS	耐候性塗料(アクリルシリコン樹脂エナメル)
DP-U	耐候性塗料(ポリウレタン樹脂エナメル)
EP-1	合成樹脂エマルションペイント(外部用)
EP-2	合成樹脂エマルションペイント(内部用)
EP-G	つや有り合成樹脂エマルションペイント
EP-T	合成樹脂エマルション模様塗装
CL	クリアラッカー
OS	オイルステイン
NAD	アクリル樹脂系非水分散形塗料
UC	ウレタン樹脂ワニス
WP	木材保護塗料
LE	ラッカーエナメル

材料・仕上・他

記号	名称	記号	名称
S	鋼(スチール)	PL	プレート
SUS	ステンレス	CHPL	チェッカープレート
AL	アルミニウム	DPL	デッキプレート
BU	黄銅	FB	フラットバー
TB	テラゾーブロック	HL	ヘアライン
GB	せっこうボード	BF	鏡面仕上
FK	けい酸カルシウム板	J&P	ジェット・ポリッシュ仕上
RC	鉄筋コンクリート		
CB	コンクリートブロック		
PCa	プレキャストコンクリート		
ALC	軽量気泡コンクリート		
ECP	押出成形セメント板		
LGS	軽量鉄骨		
W	木		

アルミニウム合金表面処理

記号	名称
A-1種	無着色陽極酸化皮膜
A-2種	着色陽極酸化皮膜
B-1種	無着色陽極酸化塗装複合皮膜
B-2種	着色陽極酸化塗装複合皮膜
C-1種	無着色陽極酸化皮膜
C-2種	着色陽極酸化皮膜
D種	化成皮膜の上に塗装

排煙

記号	排煙方式
自然	自然排煙
機械	機械排煙
告示	告示による
–	適用なし

内装制限

記号	内装制限
不(下)	不燃材 (下地共)
不	不燃材
準(下)	準不燃材 (下地共)
準	準不燃材
難	難燃材

内装の根拠 令:建築基準法施行令

記号	内装の根拠	記号	内装の根拠
1	告示 第1436号 第四号 ニ (一)	b4	令 第112条 第4項
2	告示 第1436号 第四号 ニ (二)	b6	令 第112条 第6項
3	告示 第1436号 第四号 ニ (三)	b7	令 第112条 第7項
4	告示 第1436号 第四号 ニ (四)	b9	令 第112条 第9項
ホ	告示 第1436号 第四号 ホ	c	令 第120条 第2項
a1	令 第128条の5 第1項	d	令 第123条 第1項 2号
a2	令 第128条の5 第2項	e	令 第123条 第3項 3号
a3	令 第128条の5 第3項	f	令 第128条の3 第1項 3号
a4	令 第128条の5 第4項	g	令 第129条 第1項
a5	令 第128条の5 第5項	h	令 第129条の2 第1項
a6	令 第128条の5 第6項	i	令 第129条の13の3 第3項 5号

Copyright (C) ○○○○株式会社 著作権者の許可なく複製、転載、第三者開示等の行為を禁止する。

BooT.one

BooT.one 一級建築士事務所
〒000-0000 東京都 ○○○

一級 第00000号
設計
担当

当図作成日

設計番号 00-00000-000

サンプルモデル新築工事

発行日 2019.07.01
図面名称

材料表

A-0401

Revit

■外部仕上表

区分・部位	仕様
■ 屋上	
下地・防水(屋上)	コンクリート金ごて押え+防水(A) +断熱(B)+保護コンクリートt80 1/100
立上り・防水(屋上)	防水(A)立上げ、ECP(A) t15
目隠しルーバー	アルミルーバー(A)
■ 塔屋	
下地・防水(塔屋)	コンクリート金ごて押え+防水(B)
立上り・防水(塔屋)	防水(B)立上げ、アルミ既製品金物押え
■ 設備バルコニー	
下地・防水(設備バルコニー)	コンクリート金ごて押え+防水(A)+保護コンクリートt80 1/50
手摺(設備バルコニー)	St 溶融亜鉛めっき
■ 外壁	
南側 PCa板	PCa(A)+撥水塗装(A)
西側 ECP (リブ付)	ECP(B)+吹付タイル(A)
北・東側・塔屋 ECP	ECP(A)+吹付タイル(A)
バルコニーまわり	ECP(A)+吹付タイル(A)
1F RC壁	コンクリート打放し+吹付タイル(A)
RC立上り	コンクリート打放し+吹付タイル(A)
南側 ピロティ柱型	鉄骨下地+花こう岩(A) 乾式石張り
南側ファサード門型	アルミカットパネル t3 (B-1種) 鉄骨下地
■ 笠木・見切	
笠木	アルミ既製品(B-1種)
東西壁下部見切	アルミカットパネル t3 (B-1種)
西側RC壁上部見切	溝形鋼 100x50 DP-U
南側ファサード下部見切	アルミカットパネル t3 (B-1種)
■ 庇	
庇(塔屋 出入口)	アルミ庇(A) W1000xD500
庇(西側 通用口)	アルミ庇(A) W1500xD1200
庇(西側 窓)	アルミカットパネル t3 (B-1種) D450
庇(南側 窓)	アルミカットパネル t3 (B-1種) D600
■ 軒天	
軒天(ピロティ)	アルミスパンドレル(A)
軒天(設備バルコニー)	アルミスパンドレル(A)
■ 階段	
鉄骨階段	St 溶融亜鉛めっき ステンレスノンスリップ
手摺(階段)	St 溶融亜鉛めっき 手摺φ34
■ 建具	
アルミ製サッシ	B-1種
アルミ製ガラリ	B-1種
スチール製ドア	DP-U

区分・部位	仕様
■ 雨水	
ドレイン横引	鋳鉄製ルーフドレイン
ドレイン縦引	鋳鉄製ルーフドレイン
縦樋	カラー塩ビ管 φ150
内樋	SGP管
オーバーフロー管	SUS 50φ
■ 点検	
タラップ(A)	ステンレス製HL H4050,W400 (ピット内)
タラップ(B)	ステンレス製HL H2500,W300 (PH屋根)
MH	鋳鉄製マンホール（防臭型）

■屋外工事

「指定」表記なき場合は同等品とする。

区分・部位	仕様		
■ 屋外工事			
フェンス(A)			
門扉	スチール製 H2000		
フェンス(隣地境界)	スチールメッシュフェンス H2000	朝日スチール	UNフェンス
ピロティ床	磁器質タイル400角		

BooT.one

BooT.one 一級建築士事務所
〒000-0000 東京都 ○○○

一級 第00000号
設計
担当

当図作成日

設計番号 00-00000-000

サンプルモデル新築工事

発行日 2019.07.01
図面名称

外部仕上表

A-0402

Revit

Copyright (C) ○○○○株式会社 著作権者の許可なく複製、転載、第三者開示等の行為を禁止する。

■外部仕上表
区分:仕様
■床
下地・防水：コンクリート金ごて押え+防水(A) +断熱(B)+保護コンクリートt80 1/100
下地・防水：コンクリート金ごて押え+防水(A)+保護コンクリートt80 1/50
■外壁
外壁：PCa(A)+撥水塗装(A)
外壁：ECP(A)+吹付タイル(A)
外壁：ECP(B)+吹付タイル(A)
外壁：コンクリート打放し+吹付タイル(A)
外壁：鉄骨下地+花こう岩(A) 乾式石張り
外壁：アルミカットパネル t3 (B-1種) 鉄骨下地
■笠木・見切
笠木：アルミ既製品(B-1種)
見切：アルミカットパネル t3 (B-1種)
■庇
庇：アルミ庇(A) W2000xD500
庇：アルミ庇(A) W1500xD1200
庇：アルミカットパネル t3 (B-1種) D600
■建具
アルミ製サッシ：B-1種
アルミ製ガラリ：B-1種
スチール製ドア：DP-U
■雨水
縦樋：カラー塩ビ管 φ150
■点検
タラップ(B)：ステンレス製HL H2500,W300 (PH屋根)
■金物
目隠しルーバー：アルミルーバー(A)
ベントキャップ：薄型フラットフード Φ200 FD、金網付
避雷針
■階段・手摺
鉄骨階段：St 溶融亜鉛めっき ステンレスノンスリップ
手摺：St 溶融亜鉛めっき 手摺φ34
■軒天
軒天：アルミスパンドレル(A)

区分:仕様
■屋外工事
門扉：スチール製 H2000
フェンス(隣地境界)：スチールメッシュフェンス H2000
ピロティ床：磁器質タイル400角

BooT.one

BooT.one 一級建築士事務所
〒000-0000 東京都 ○○○

一級 第00000号
設計
担当

当図作成日

設計番号 00-00000-000

サンプルモデル新築工事

発行日 2021.04.01
図面名称

外部仕上表 キーノート

A-0402K

Revit

Copyright (C) ○○○○株式会社 著作権者の許可なく複製、転載、第三者開示等の行為を禁止する。

室名	内装制限		SL	FL	床		幅木		腰壁		壁		廻り縁	天井		CH	備考
	記号	根拠			下地	仕上	仕上	H	仕上	H	下地	仕上		下地	仕上		
1階																	
エントランスホール	不	c	-50	±0	コンクリート木ごて押え - - - - - - - -	花こう岩(A) - -	花こう岩(A) -	100	- -		支持金物 - - - - - - - -	花こう岩(A) - -	塩ビ(A) -	準不燃GB t9.5 -	岩綿吸音板 t12(A) -	3000	
廊下	不	c	±0	±0	コンクリート金ごて押え - - - - - - - -	タイルカーペット(A) - -	ビニル幅木(A) -	60	- -		強化GB t12.5 硬質GB t9.5 - 強化GB t21 強化GB t21 - 不燃GB t12.5 準不燃GB t9.5 -	EP-2 EP-2 EP-2	塩ビ(A) -	準不燃GB t9.5 -	岩綿吸音板 t12(A) -	3000	
風除室	不	c	-50	±0	コンクリート木ごて押え - - - - - - - -	花こう岩(A) - -	花こう岩(A) -	100	- -		支持金物 - - - - - - - -	花こう岩(A) - -	塩ビ(A) -	準不燃GB t9.5 -	岩綿吸音板 t12(A) -	3000	
店舗	不	c	±0	±0	コンクリート金ごて押え - - - - - - - -	素地 - -	- -		- -		不燃GB t12.5 準不燃GB t9.5 - - - - - - -	素地 - -	- -	準不燃GB t9.5 -	素地 -	3000	
管理人室	不(下)	4	±0	±0	コンクリート金ごて押え - - - - - - - -	ビニル床シート(A) - -	ビニル幅木(A) -	60	- -		強化GB t12.5 硬質GB t9.5 - - - - - - -	EP-2 - -	塩ビ(A) -	不燃GB t12.5 -	岩綿吸音板 t12(A) -	2400	
清掃管理人控室	不(下)	4	±0	±0	コンクリート金ごて押え - - - - - - - -	ビニル床シート(A) - -	ビニル幅木(A) -	60	- -		不燃GB t12.5 硬質GB t9.5 - - - - - - -	EP-2 - -	塩ビ(A) -	不燃GB t12.5 -	岩綿吸音板 t12(A) -	2400	
HWC	不	2	±0	±0	コンクリート金ごて押え - - - - - - - -	ビニル床シート(B) - -	ビニル幅木(A) -	60	- -		準不燃防水GB t12.5 FK t6 - 強化GB t12.5 硬質GB t9.5 - - - -	化粧塩ビシート(A) 化粧塩ビシート(A) -	塩ビ(A) -	準不燃GB t9.5 -	岩綿吸音板 t12(A) -	2400	
倉庫	不	2	±0	±0	コンクリート金ごて押え - - - - - - - -	防塵塗装(A) - -	防塵塗装(A) -	300	- -		準不燃GB t9.5 - - - - - - - -	素地 - -	塩ビ(A) -	- -	素地 -	直天	
ポンプ室	不	2	±0	±0	コンクリート金ごて押え - - - - - - - -	防塵塗装(A) - -	防塵塗装(A) -	300	- -		- - - - - - - - -	素地 - -	- -	- -	素地 -	直天	
電気室	不	2	±0	±0	コンクリート金ごて押え - - - - - - - -	防塵塗装(A) - -	防塵塗装(A) -	300	- -		強化GB t12.5 硬質GB t9.5 - - - - - - -	素地 - -	- -	- -	素地 -	直天	
ゴミ置場	不	2	±0	±0	コンクリート金ごて押え - - - - - - - -	防塵塗装(A) - -	防塵塗装(A) -	300	- -		- - - - - - - - -	素地 - -	- -	- -	素地 -	直天	
駐車場	不	a2	±0	±0	コンクリート金ごて押え - - - - - - - -	防塵塗装(B) - -	防塵塗装(B) -	300	- -		- - - - - - - - -	素地 - -	- -	不燃GB t12.5 -	化粧FK(A) -	3300	
基準階																	
事務室	不	c	-100	±0	コンクリート金ごて押え - OAフロア t100 - - - - - -	タイルカーペット(A) - -	ビニル幅木(A) -	60	- -		不燃GB t12.5 準不燃GB t9.5 - - - - - - -	EP-2 - -	- -	天井支持材 -	システム天井 640(A) -	2800	
廊下	不	c	±0	±0	コンクリート金ごて押え - - - - - - - -	タイルカーペット(A) - -	ビニル幅木(A) -	60	- -		強化GB t21 強化GB t21 - 強化GB t12.5 硬質GB t9.5 - 不燃GB t12.5 準不燃GB t9.5 -	EP-2 EP-2 EP-2	塩ビ(A) -	準不燃GB t9.5 -	岩綿吸音板 t12(A) -	2800	
WC男	不	2	±0	±0	コンクリート金ごて押え - - - - - - - -	ビニル床シート(A) - -	ビニル幅木(A) -	60	- -		準不燃防水GB t12.5 FK t6 - - - - - - -	化粧塩ビシート(A) - -	塩ビ(A) -	準不燃GB t9.5 -	岩綿吸音板 t12(A) -	2400	
WC女	不	2	±0	±0	コンクリート金ごて押え - - - - - - - -	ビニル床シート(A) - -	ビニル幅木(A) -	60	- -		準不燃防水GB t12.5 FK t6 - - - - - - -	化粧塩ビシート(A) - -	塩ビ(A) -	準不燃GB t9.5 -	岩綿吸音板 t12(A) -	2400	
給湯室	不	2	±0	±0	コンクリート金ごて押え - - - - - - - -	ビニル床シート(A) - -	ビニル幅木(A) -	60	- -		不燃GB t12.5 準不燃GB t9.5 - - - - - - -	EP-2 - -	塩ビ(A) -	準不燃GB t9.5 -	岩綿吸音板 t12(A) -	2400	
PH階																	
ELV機械室	不	2	±0	±0	コンクリート金ごて押え - - - - - - - -	防塵塗装(A) - -	防塵塗装(A) -	100	- -		- - - - - - - - -	- - -	- -	- -	素地 -	直天	
共通																	
階段室	不(下)	d	±0	±0	コンクリート金ごて押え - - - - - - - -	ビニル床シート(A) - -	- -		- -		強化GB t12.5 硬質GB t9.5 - 強化GB t21 強化GB t21 - - - -	EP-2 EP-2 -	- -	不燃GB t12.5 -	岩綿吸音板 t12(A) -	2500 (7階)	
PS	不	2	±0	±0	コンクリート金ごて押え - - - - - - - -	防塵塗装(A) - -	- -		- -		- - - - - - - - -	素地 - -	- -	- -	素地 -	直天	
EPS	不	2	±0	±0	コンクリート金ごて押え - - - - - - - -	防塵塗装(A) - -	- -		- -		- - - - - - - - -	素地 - -	- -	- -	素地 -	直天	

BooT.one

BooT.one 一級建築士事務所
〒000-0000 東京都 ○○○

一級 第00000号
設計
担当

当図作成日

設計番号 00-00000-000

サンプルモデル新築工事

発行日 2019.07.01
図面名称

内部仕上表(1)

A-0403

Revit

Copyright (C) ○○○○株式会社 著作権者の許可なく複製、転載、第三者開示等の行為を禁止する。

耐火仕様リスト

	部位	性能（時間）	仕様	メーカー名	認定番号又は告示番号
最上階～4F以内（5F～7F）	柱	1.0	鉄骨造＋半乾式ロックウール吹付 (t25)	日本ロックウール工業会	1時間耐火 FP060CN-9460
	柱	1.0	鉄骨造＋半乾式ロックウール吹付 (t25)+ECP被覆	株式会社ノザワ	1時間耐火 FP060CN-0538
	梁	1.0	鉄骨造＋半乾式ロックウール吹付 (t25)	日本ロックウール工業会	1時間耐火 FP060BM-9408
	床	1.0	合成スラブ構造デッキプレート (QLデッキ)	JFE建材株式会社	1時間耐火 FP060FL-9095
5F以上～14F以内（1F～4F）	柱	2.0	鉄骨造＋半乾式ロックウール吹付 (t45)	日本ロックウール工業会	2時間耐火 FP120CN-9463
	柱	2.0	鉄骨造＋半乾式ロックウール吹付 (t45)+ECP被覆	株式会社ノザワ	2時間耐火 FP120CN-9240
	梁	2.0	鉄骨造＋半乾式ロックウール吹付 (t45)	日本ロックウール工業会	2時間耐火 FP120BM-9411
	床	2.0	合成スラブ構造デッキプレート (QLデッキ)	JFE建材株式会社	2時間耐火 FP120FL-9107
共通	外壁(非耐力壁) 延焼のおそれのある部分	1.0	ECP t60 縦張り	株式会社ノザワ	1時間耐火 FP060NE-9035
	外壁(非耐力壁) 延焼のおそれのある部分	1.0	ECP t60 縦張り	株式会社ノザワ	1時間耐火 FP060NE-9036
	間仕切壁(非耐力壁)	1.0	ECP t60	株式会社ノザワ	1時間耐火 FP060NP-9240
	間仕切壁(非耐力壁)	1.0	LGS65(LGS90)+強化GB t12.5+普通硬質GB t9.5 両面張り セナジーウォール12S	チヨダウーテ株式会社	1時間耐火 FP060NP-0271
	間仕切壁(非耐力壁)	1.0	LGS65(LGS90)+強化GB t21.0x2 片面張り チヨダSTウォール下張り補強	チヨダウーテ株式会社	1時間耐火 FP060NP-0185
	屋根	0.5	合成スラブ構造デッキプレート (QLデッキ)	JFE建材株式会社	1時間耐火 FP060FL-9095
	階段	0.5	鉄骨階段		平成12年建設省告示第1399号

サッシ性能リスト

	開閉形式	仕様	メーカー名	認定番号又は告示番号
アルミサッシ				

壁リスト


壁の表記方法

1. 構造材・下地材・仕上材
一般に壁は次の三つの要素から構成されている。
「 構造材 」- 部位を構成するための材料 - RC、CB、LGS等
「 下地材 」- 仕上材の下地となる材料 - GB、FK、モルタル等
「 仕上材 」- 表面に現れる材料 - ビニル壁紙、塗装等

2. 壁記号
壁を構成する材料を構造、下地、仕上材ごとに「 壁記号 」で示す。
壁記号は原則変更せず、不足する場合はプロジェクトごとに追加して定義する。

3. 性能壁 (構造材の一つ)
軽量鉄骨または木軸壁のうち、ボード等もスラブに達し、性能を持たせる場合は、
ボードも含めた部分全体を 構造材 として捉える。
この場合の構造材部分を「性能壁」とし、一般の構造材とは別の壁記号をつける。
原則認定番号や性能値を有するものとする。

4. 壁符号
壁の構成は「壁符号」で示す。
壁符号は 3列の「壁記号」で構成され、順に、構造材 下地材 仕上材 を示す。
構造材、下地材の立上り施工範囲によって下図のように壁符号を囲む。

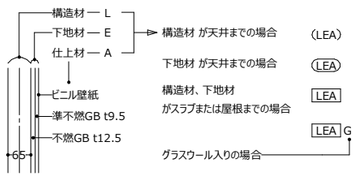


壁記号

構造材 記号	構造材 材料	下地材 記号	下地材 材料			仕上材 記号	仕上材 材料
	-	A	薄塗りモルタル	-	-	A	壁紙・張物
R	RC	B	モルタル等	-	-	B	塗装・吹付
P	PCa	C	準不燃GB t9.5	-	-	C	化粧FK t6
C	CB100	D	不燃GB t12.5	-	-	D	化粧FK t5
C2	CB120	E	不燃GB t12.5	準不燃GB t9.5	-	E	石類
C5	CB150	F	FK t6	-	-	F	タイル類
A	ALC100	G	FK t8	-	-	G	グラスウール
A2	ALC125	H	準不燃防水GB t12.5	FK t6	-		-
A5	ALC150	I	準不燃防水GB t12.5	FK t8	-		-
F	ECP60	J	準不燃防水GB t12.5	-	-		-
F7	ECP75	K	強化GB t21	強化GB t21	-		-
L	LGS65	L	強化GB t15	強化GB t15	-		-
L5	LGS50	M	強化GB t12.5	強化GB t12.5	-		-
L9	LGS90	N	強化GB t21	硬質GB t9.5	-		-
L1	LGS100	O	強化GB t12.5	硬質GB t9.5	-		-
W	木軸41	P	支持金物	-	-		-
W3	木軸32		-	-	-		-
S	鉄骨		-	-	-		-
	-		-	-	-		-
	-		-	-	-		-
	-		-	-	-		-
	-		-	-	-		-
	-		-	-	-		-

※上記以外の材料を使用する場合は、プロジェクトごとに空いている記号を使用し壁記号を定義する。
※構造材末尾の数値は厚みとする。厚みの記載がない材料は詳細図または壁凡例にて図示する。
※ - (ハイフン)は素地または該当なしとする。


一般壁




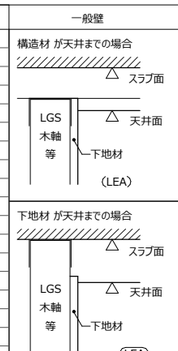


性能壁



RC・ALC・CB等の壁

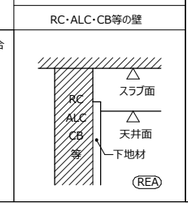

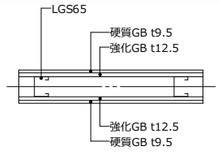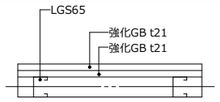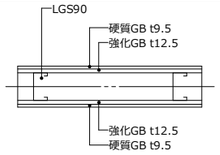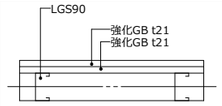X1	X2	X3	X4
チヨダ：セナジーウォール12S 1時間耐火：FP060NP-0271	チヨダ：STウォール(下張り補強仕様) 1時間耐火：FP060NP-0185	チヨダ：セナジーウォール12S 1時間耐火：FP060NP-0271	チヨダ：STウォール(下張り補強仕様) 1時間耐火：FP060NP-0185
			

BooT.one

BooT.one 一級建築士事務所
〒000-0000 東京都 ○○○
一級 第00000号
設計
担当

当図作成日

設計番号 00-00000-000

サンプルモデル新築工事

発行日 2019.07.01
図面名称

耐火リスト・壁リスト

A-0501

Revit

チヨダ：チヨダウーテ株式会社

Copyright (C) ○○○○株式会社 著作権者の許可なく複製、転載、第三者開示等の行為を禁止する。

敷地求積図は測量図を 画像貼り込み

BooT.one

BooT.one 一級建築士事務所
〒000-0000 東京都 ○○○
一級 第00000号

設計
担当

当図作成日

設計番号　00-00000-000

サンプルモデル新築工事

発行日　2019.07.01


図面名称

敷地図・敷地求積図


A-0601

Revit

Copyright (C) ○○○○株式会社　著作権者の許可なく複製、転載、第三者開示等の行為を禁止する。

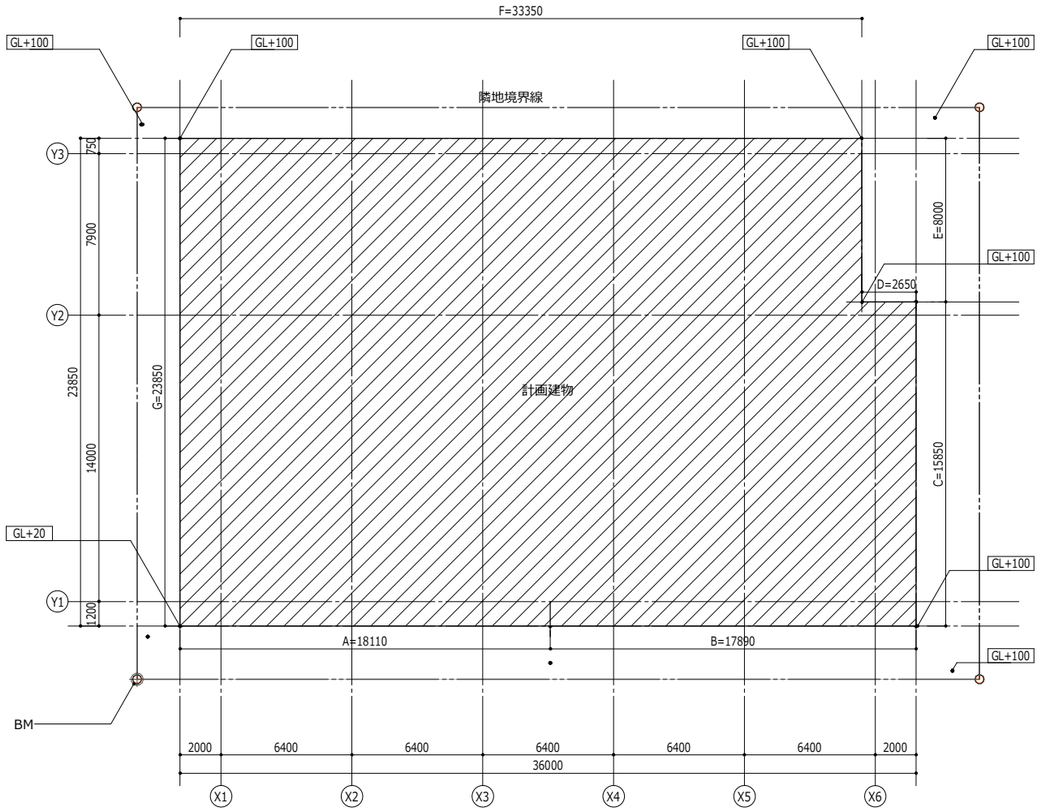

レベル図 1 : 300

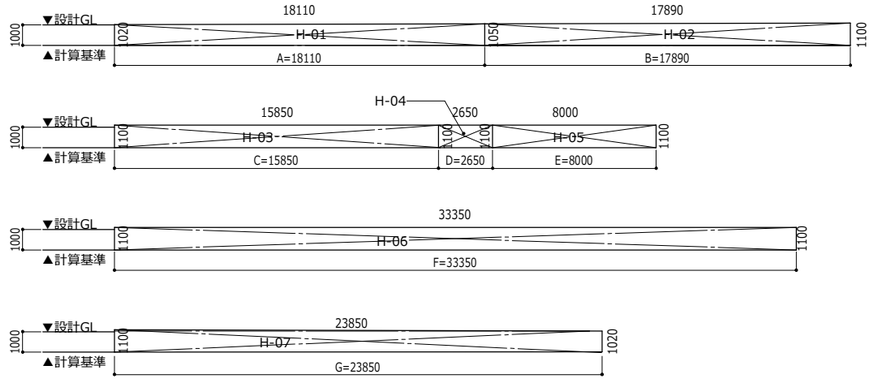

H	01	(1.0200 + 1.0500) x 18.1100 / 2	18.743850 m²
H	02	(1.0500 + 1.1000) x 17.8900 / 2	19.231750 m²
H	03	1.1000 x 15.8500	17.435000 m²
H	04	1.1000 x 2.6500	2.915000 m²
H	05	1.1000 x 8.0000	8.800000 m²
H	06	1.1000 x 33.3500	36.685000 m²
H	07	(1.1000 + 1.0200) x 23.8500 / 2	25.281000 m²
			129.09~~1600~~ m²

18.110+17.890+15.850+2.650+8.000+33.350+23.850=119.70
129.09÷119.70＝1.078
1.07-1.0＝0.07m
平均地盤面 ＝ 設計GL+0.07m

BooT.one

BooT.one 一級建築士事務所
〒000-0000 東京都 ○○○

一級 第00000号

設計
担当

当図作成日

設計番号 00-00000-000

サンプルモデル新築工事

発行日 2019.07.01

図面名称


平均地盤算定図

A-0602


Revit

Copyright (C) ○○○○株式会社 著作権者の許可なく複製、転載、第三者開示等の行為を禁止する。

■求積図

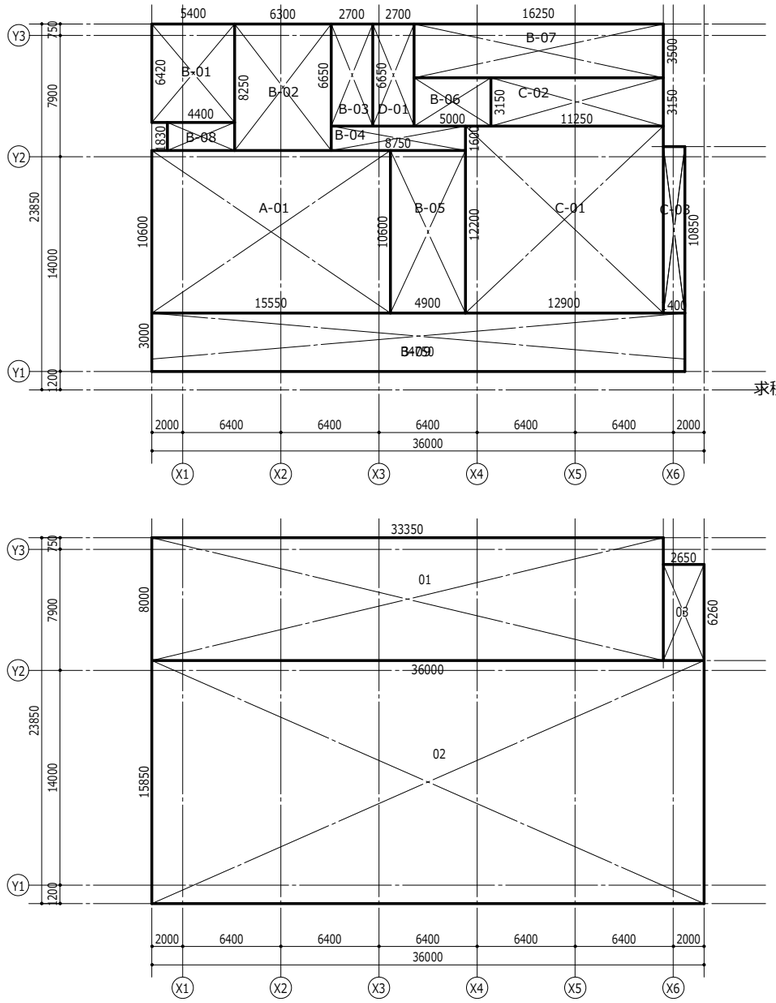

求積図(延床面積 1階)
1 : 400 2

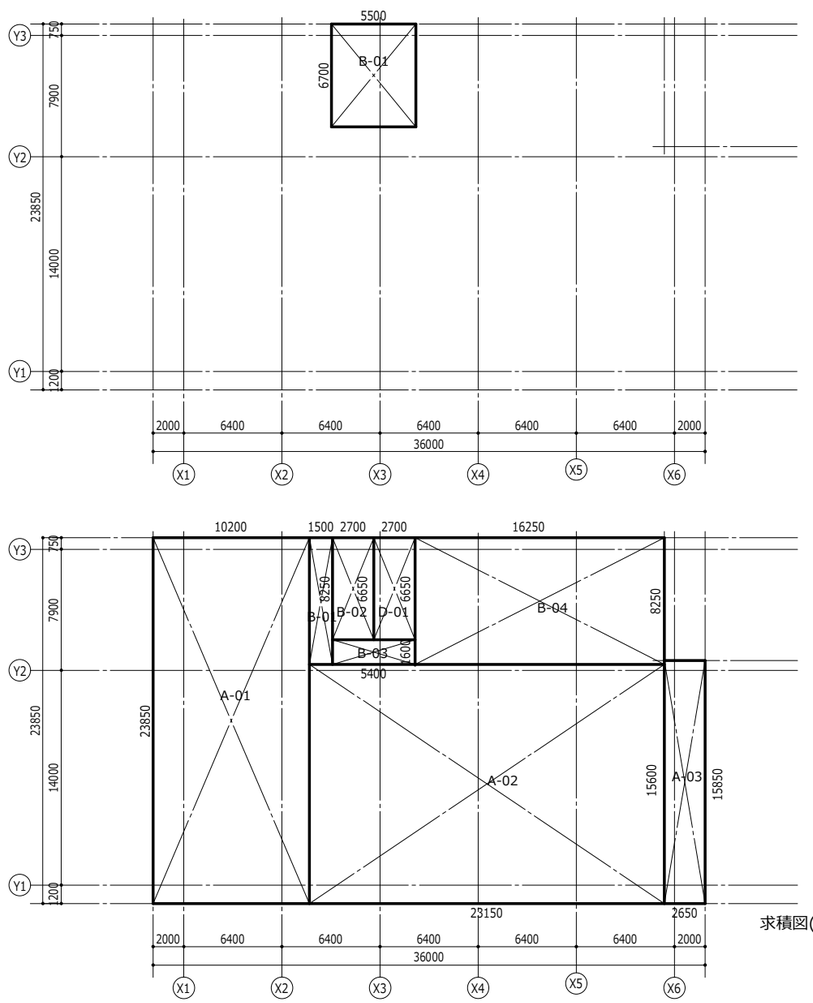

求積図(延床面積 R階)
1 : 400 4

求積図(建築面積)
1 : 400 1

求積図(延床面積 2階-基準階)
1 : 400 3

■求積表

建築面積

01	8.0000 x 33.3500	266.80000000
02	15.8500 x 36.0000	570.60000000
03	6.2600 x 2.6500	16.58900000
		853.98~~900000~~

床面積

1階

専有			
A	01	10.6000 x 15.5500	164.83000000
			164.83~~000000~~
共用			
B	01	6.4200 x 5.4000	34.66800000
B	02	8.2500 x 6.3000	51.97500000
B	03	6.6500 x 2.7000	17.95500000
B	04	1.6000 x 8.7500	14.00000000
B	05	10.6000 x 4.9000	51.94000000
B	06	3.1500 x 5.0000	15.75000000
B	07	3.5000 x 16.2500	56.87500000
B	08	1.8300 x 4.4000	8.05200000
B	09	3.8000 x 34.7500	132.05000000
			383.26~~500000~~
駐車場			
C	01	12.2000 x 12.9000	157.38000000
C	02	3.1500 x 11.2500	35.43750000
C	03	10.8500 x 1.4000	15.19000000
			208.00~~750000~~
EVシャフト			
D	01	6.6500 x 2.7000	17.95500000
			17.95~~500000~~

基準階 (2～7F)

専有			
A	01	23.8500 x 10.2000	243.27000000
A	02	15.6000 x 23.1500	361.14000000
A	03	15.8500 x 2.6500	42.00250000
			646.41~~250000~~
共用			
B	01	8.2500 x 1.5000	12.37500000
B	02	6.6500 x 2.7000	17.95500000
B	03	1.6000 x 5.4000	8.64000000
B	04	8.2500 x 16.2500	134.06250000
			173.03~~250000~~
EVシャフト			
D	01	6.6500 x 2.7000	17.95500000
			17.95~~500000~~

R階

共用			
B	01	6.7000 x 5.5000	36.85000000
			36.85~~000000~~

■面積表

建築面積　853.98㎡

延床面積

	容積対象面積			容積対象外面積			合計
	A:専有面積	B:共用面積	計	C:駐車場	D:EVシャフト	計	
RF		36.85㎡	36.85㎡				36.85㎡
7F	646.41㎡	173.03㎡	819.44㎡		17.95㎡	17.95㎡	837.39㎡
6F	646.41㎡	173.03㎡	819.44㎡		17.95㎡	17.95㎡	837.39㎡
5F	646.41㎡	173.03㎡	819.44㎡		17.95㎡	17.95㎡	837.39㎡
4F	646.41㎡	173.03㎡	819.44㎡		17.95㎡	17.95㎡	837.39㎡
3F	646.41㎡	173.03㎡	819.44㎡		17.95㎡	17.95㎡	837.39㎡
2F	646.41㎡	173.03㎡	819.44㎡		17.95㎡	17.95㎡	837.39㎡
1F	164.83㎡	383.26㎡	548.09㎡	208.00㎡	17.95㎡	225.95㎡	774.04㎡
合計	4043.29㎡	1458.29㎡	5501.58㎡	208.00㎡	125.65㎡	333.65㎡	5835.23㎡

BooT.one

BooT.one 一級建築士事務所
〒000-0000 東京都 ○○○

一級 第00000号
設計
担当

当図作成日

設計番号　00-00000-000

サンプルモデル新築工事


発行日　2019.07.01
図面名称

求積図
建物求積図・面積表


A-0701

Revit


Copyright (C) ○○○○株式会社　著作権者の許可なく複製、転載、第三者開示等の行為を禁止する。

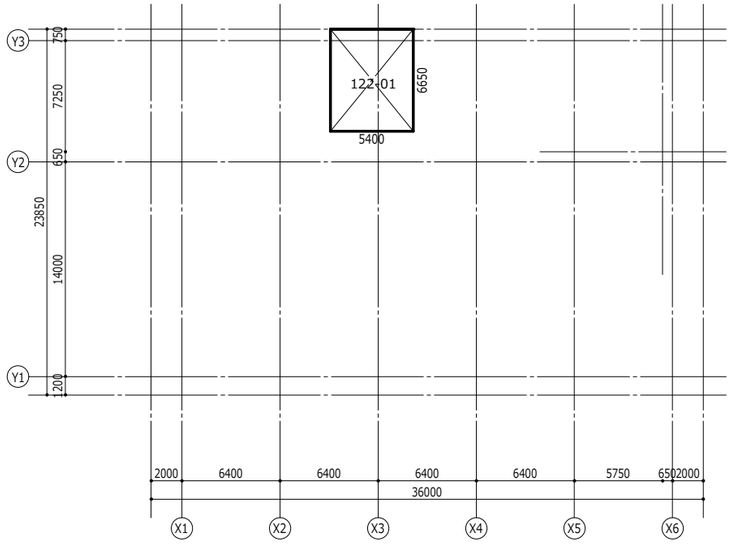

求積図(各室面積 R階) 1
1 : 400

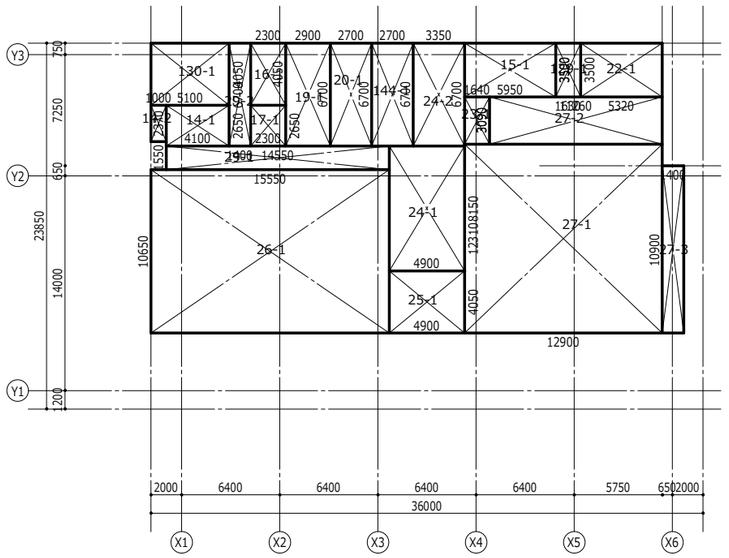

求積図(各室面積 1階) 2
1 : 400

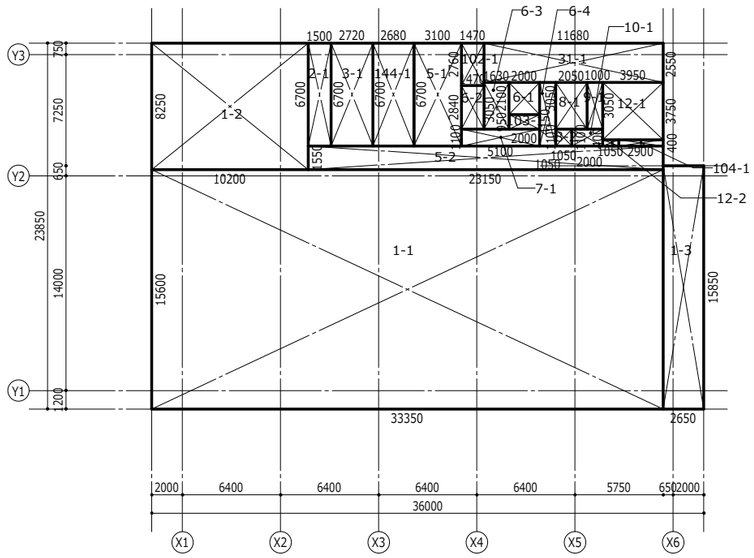

求積図(各室面積 2階-基準階) 3
1 : 400

ELV機械室

122	01	6.6500 x 5.4000	35.910010 m²
			35.91~~0010~~ m²

管理人室

14	1	2.6500 x 4.1000	10.865010 m²
14	2	2.3700 x 1.0000	2.370010 m²
			13.23~~5020~~ m²

ポンプ室

15	1	3.5000 x 5.9500	20.825010 m²
			20.82~~5010~~ m²

清掃 管理人 控室

16	1	4.0500 x 2.3000	9.315010 m²
			9.31~~5010~~ m²

HWC

17	1	2.6500 x 2.3000	6.095010 m²
			6.09~~5010~~ m²

電気室

19	1	6.7000 x 2.9000	19.430010 m²
			19.43~~0010~~ m²

階段室

20	1	6.7000 x 2.7000	18.090010 m²
			18.09~~0010~~ m²

ゴミ置場

22	1	3.5000 x 5.3200	18.620010 m²
			18.62~~0010~~ m²

EPS

23	1	3.0900 x 1.6400	5.067610 m²
			5.06~~7610~~ m²

エントランス ホール

24	1	8.1500 x 4.9000	39.935010 m²
24	2	6.7000 x 3.3500	22.445010 m²
			62.38~~0020~~ m²

風除室

25	1	4.0500 x 4.9000	19.845010 m²
			19.84~~5010~~ m²

店舗

26	1	10.6500 x 15.5500	165.607510 m²
			165.60~~7510~~ m²

駐車場

27	1	12.3100 x 12.9000	158.799010 m²
27	2	3.0900 x 11.2600	34.793410 m²
27	3	10.9000 x 1.4000	15.260010 m²
			208.85~~2430~~ m²

廊下1

29	1	1.5500 x 14.5500	22.552510 m²
29	2	6.7000 x 1.4000	9.380010 m²
			31.93~~2520~~ m²

PS

129	1	3.5000 x 1.6300	5.705010 m²
			5.70~~5010~~ m²

倉庫

130	1	4.0500 x 5.1000	20.655010 m²
			20.65~~5010~~ m²

ELV

144	1	6.7000 x 2.7000	18.090010 m²
			18.09~~0010~~ m²

事務室

1	1	15.6000 x 33.3500	520.260010 m²
1	2	8.2500 x 10.2000	84.150010 m²
1	3	15.8500 x 2.6500	42.002510 m²
			646.41~~2530~~ m²

EPS

2	1	6.7000 x 1.5000	10.050010 m²
			10.05~~0010~~ m²

階段室

3	1	6.7000 x 2.7200	18.224010 m²
			18.22~~4010~~ m²

廊下2

5	1	6.7000 x 3.1000	20.770010 m²
5	2	1.5500 x 23.1500	35.882510 m²
			56.65~~2520~~ m²

WC女

6	1	2.1000 x 2.0000	4.200010 m²
6	2	2.8400 x 1.4700	4.174810 m²
6	3	3.0500 x 1.6300	4.971510 m²
6	4	4.1500 x 1.0500	4.357510 m²
			17.70~~3840~~ m²

EPS

7	1	1.1000 x 5.1000	5.610010 m²
			5.61~~0010~~ m²

給湯室

8	1	3.0500 x 2.0500	6.252510 m²
8	2	1.1000 x 1.0500	1.155010 m²
			7.40~~7520~~ m²

PS

9	1	3.0500 x 1.0000	3.050010 m²
			3.05~~0010~~ m²

EPS

10	1	1.1000 x 2.0000	2.200010 m²
			2.20~~0010~~ m²

WC男

12	1	3.7500 x 3.9500	14.812510 m²
12	2	0.4000 x 1.0500	0.420010 m²
			15.23~~2520~~ m²

設備バルコニー

31	1	2.5500 x 11.6800	29.784010 m²
			29.78~~4010~~ m²

PS

102	1	2.7600 x 1.4700	4.057210 m²
			4.05~~7210~~ m²

PS

103	1	0.9500 x 2.0000	1.900010 m²
			1.90~~0010~~ m²

PS

104	1	0.4000 x 2.9000	1.160010 m²
			1.16~~0010~~ m²

ELV

144	1	6.7000 x 2.6800	17.956010 m²
			17.95~~6010~~ m²

BooT.one

BooT.one 一級建築士事務所
〒000-0000 東京都 ○○○

一級 第00000号

設計
担当

当図作成日

設計番号 00-00000-000

サンプルモデル新築工事

発行日 2019.07.01


図面名称

求積図
各室・区画面積求積図

A-0702

Revit

Copyright (C) ○○○○株式会社 著作権者の許可なく複製、転載、第三者開示等の行為を禁止する。

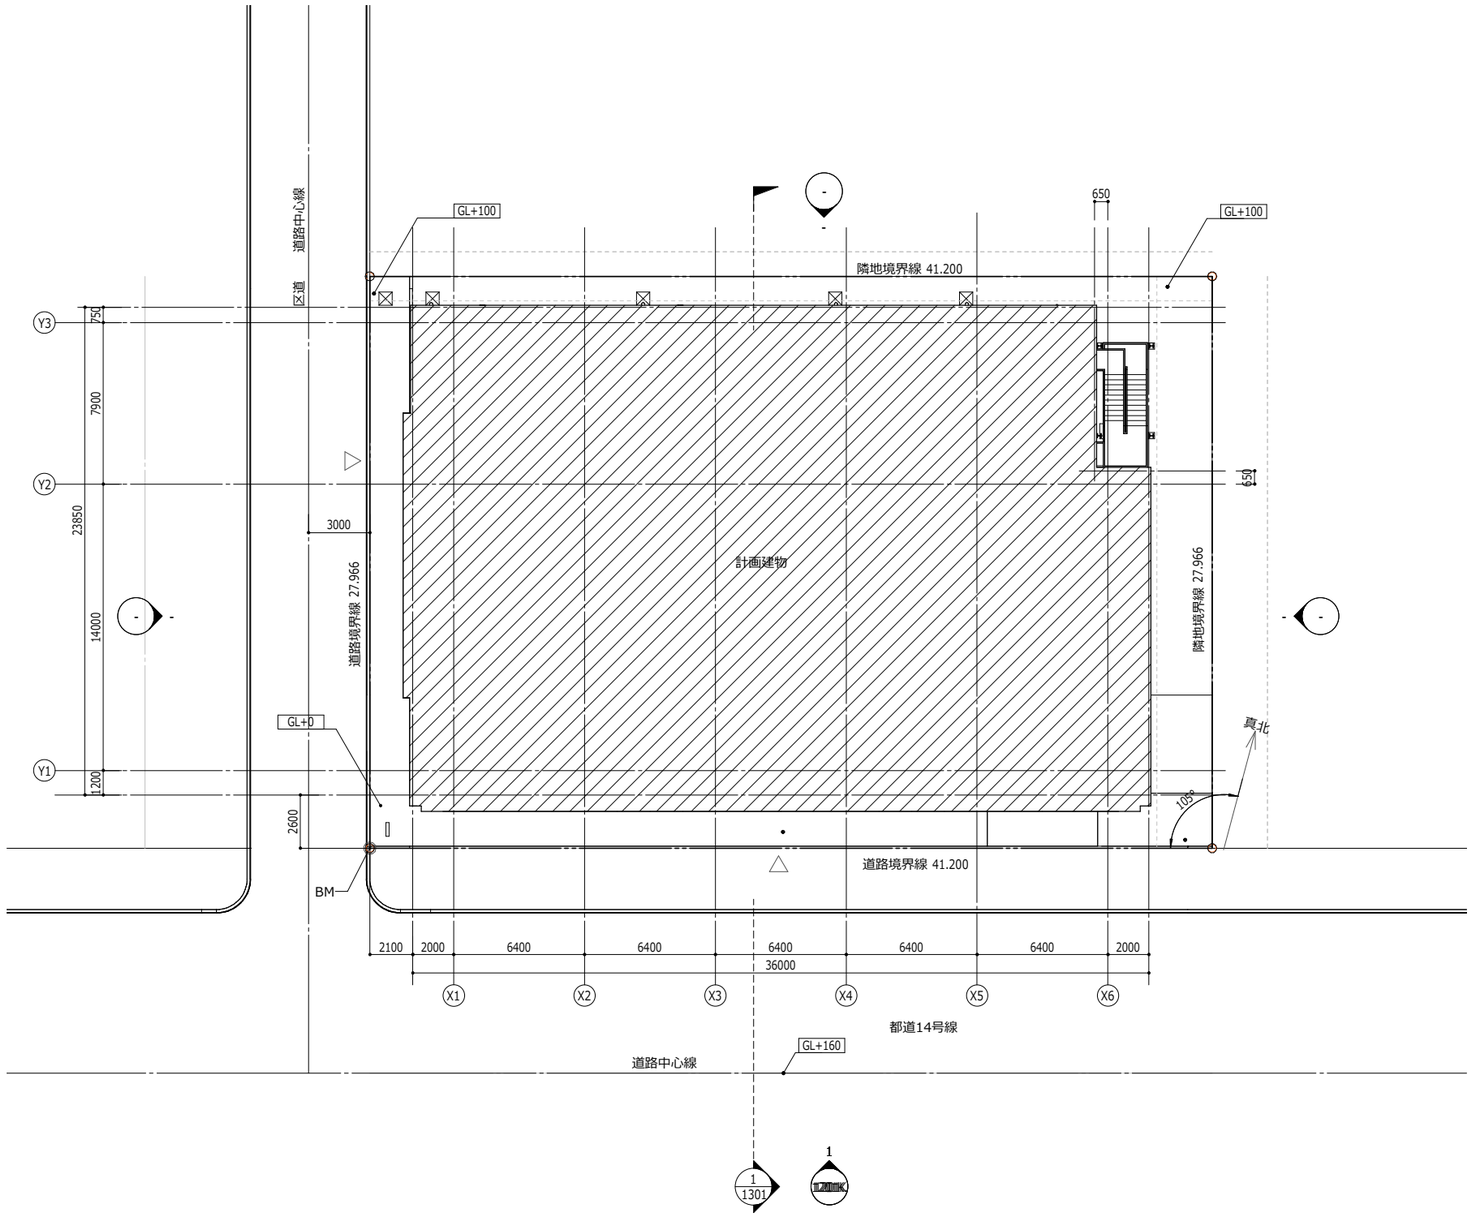

1 : 300

設計GL　+100　：1FL
設計GL　+70　：平均地盤面
設計GL　-20　：BM
設計GL　-9936　：TP



立断面記号 凡例

断面記号　1 / 1301　図中番号 / 図面番号

立面記号　1202 / 3　図中番号 / 図面番号

BooT.one

BooT.one 一級建築士事務所
〒000-0000 東京都 ○○○
一級 第00000号

設計
担当

当図作成日

設計番号　00-00000-000

サンプルモデル新築工事

発行日　2019.07.01


図面名称


配置図

A-1001

Revit

Copyright (C) ○○○○株式会社 著作権者の許可なく複製、転載、第三者開示等の行為を禁止する。

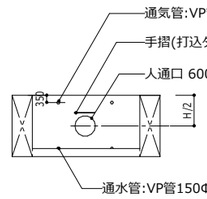人通口まわり展開図	凡例	立断面記号 凡例
	上部小梁を示す 上部マンホール 600角 上部マンホール 600Φ タラップ 人通口 600Φ 通水管 150Φ半割 釜場	断面記号 立面記号

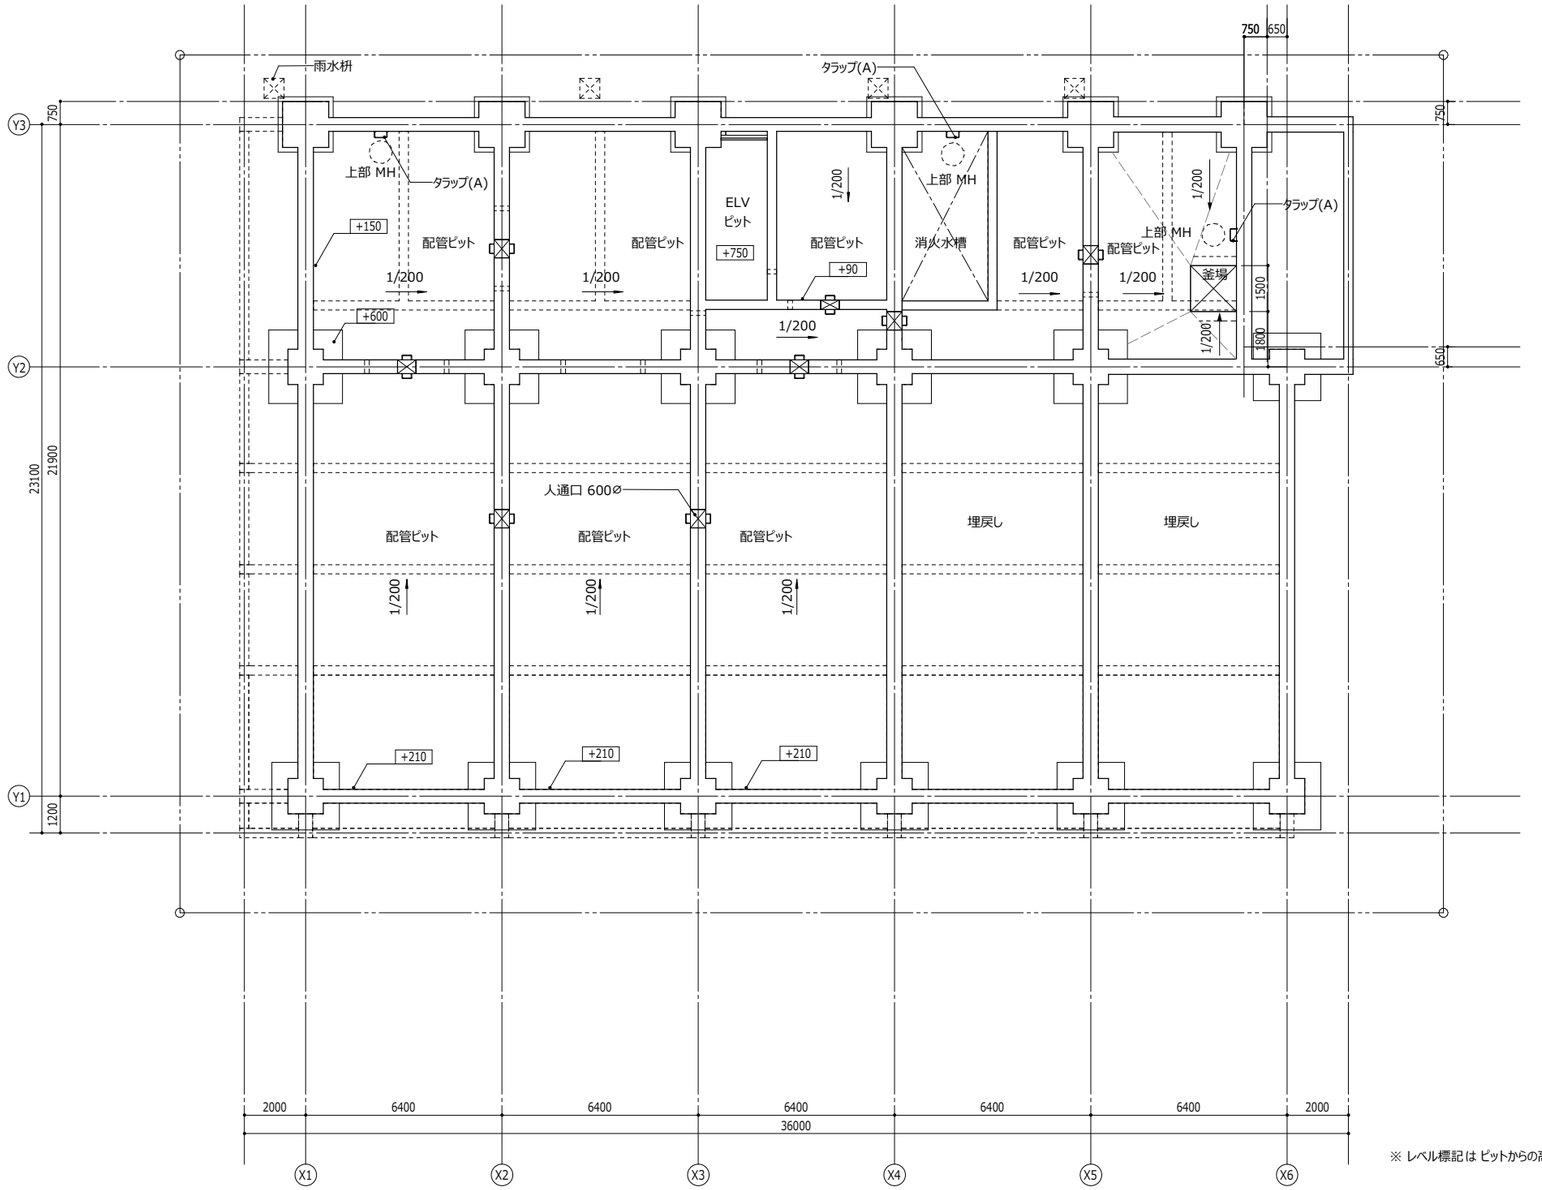

※ レベル標記は ピットからの高さを示す。

1 : 200

BooT.one

BooT.one 一級建築士事務所
〒000-0000 東京都 ○○○

一級 第00000号

設計
担当

当図作成日

設計番号 00-00000-000

サンプルモデル新築工事


発行日 2019.07.01
図面名称

ピット図

A-1101

Revit

Copyright (C) ○○○○株式会社 著作権者の許可なく複製、転載、第三者開示等の行為を禁止する。

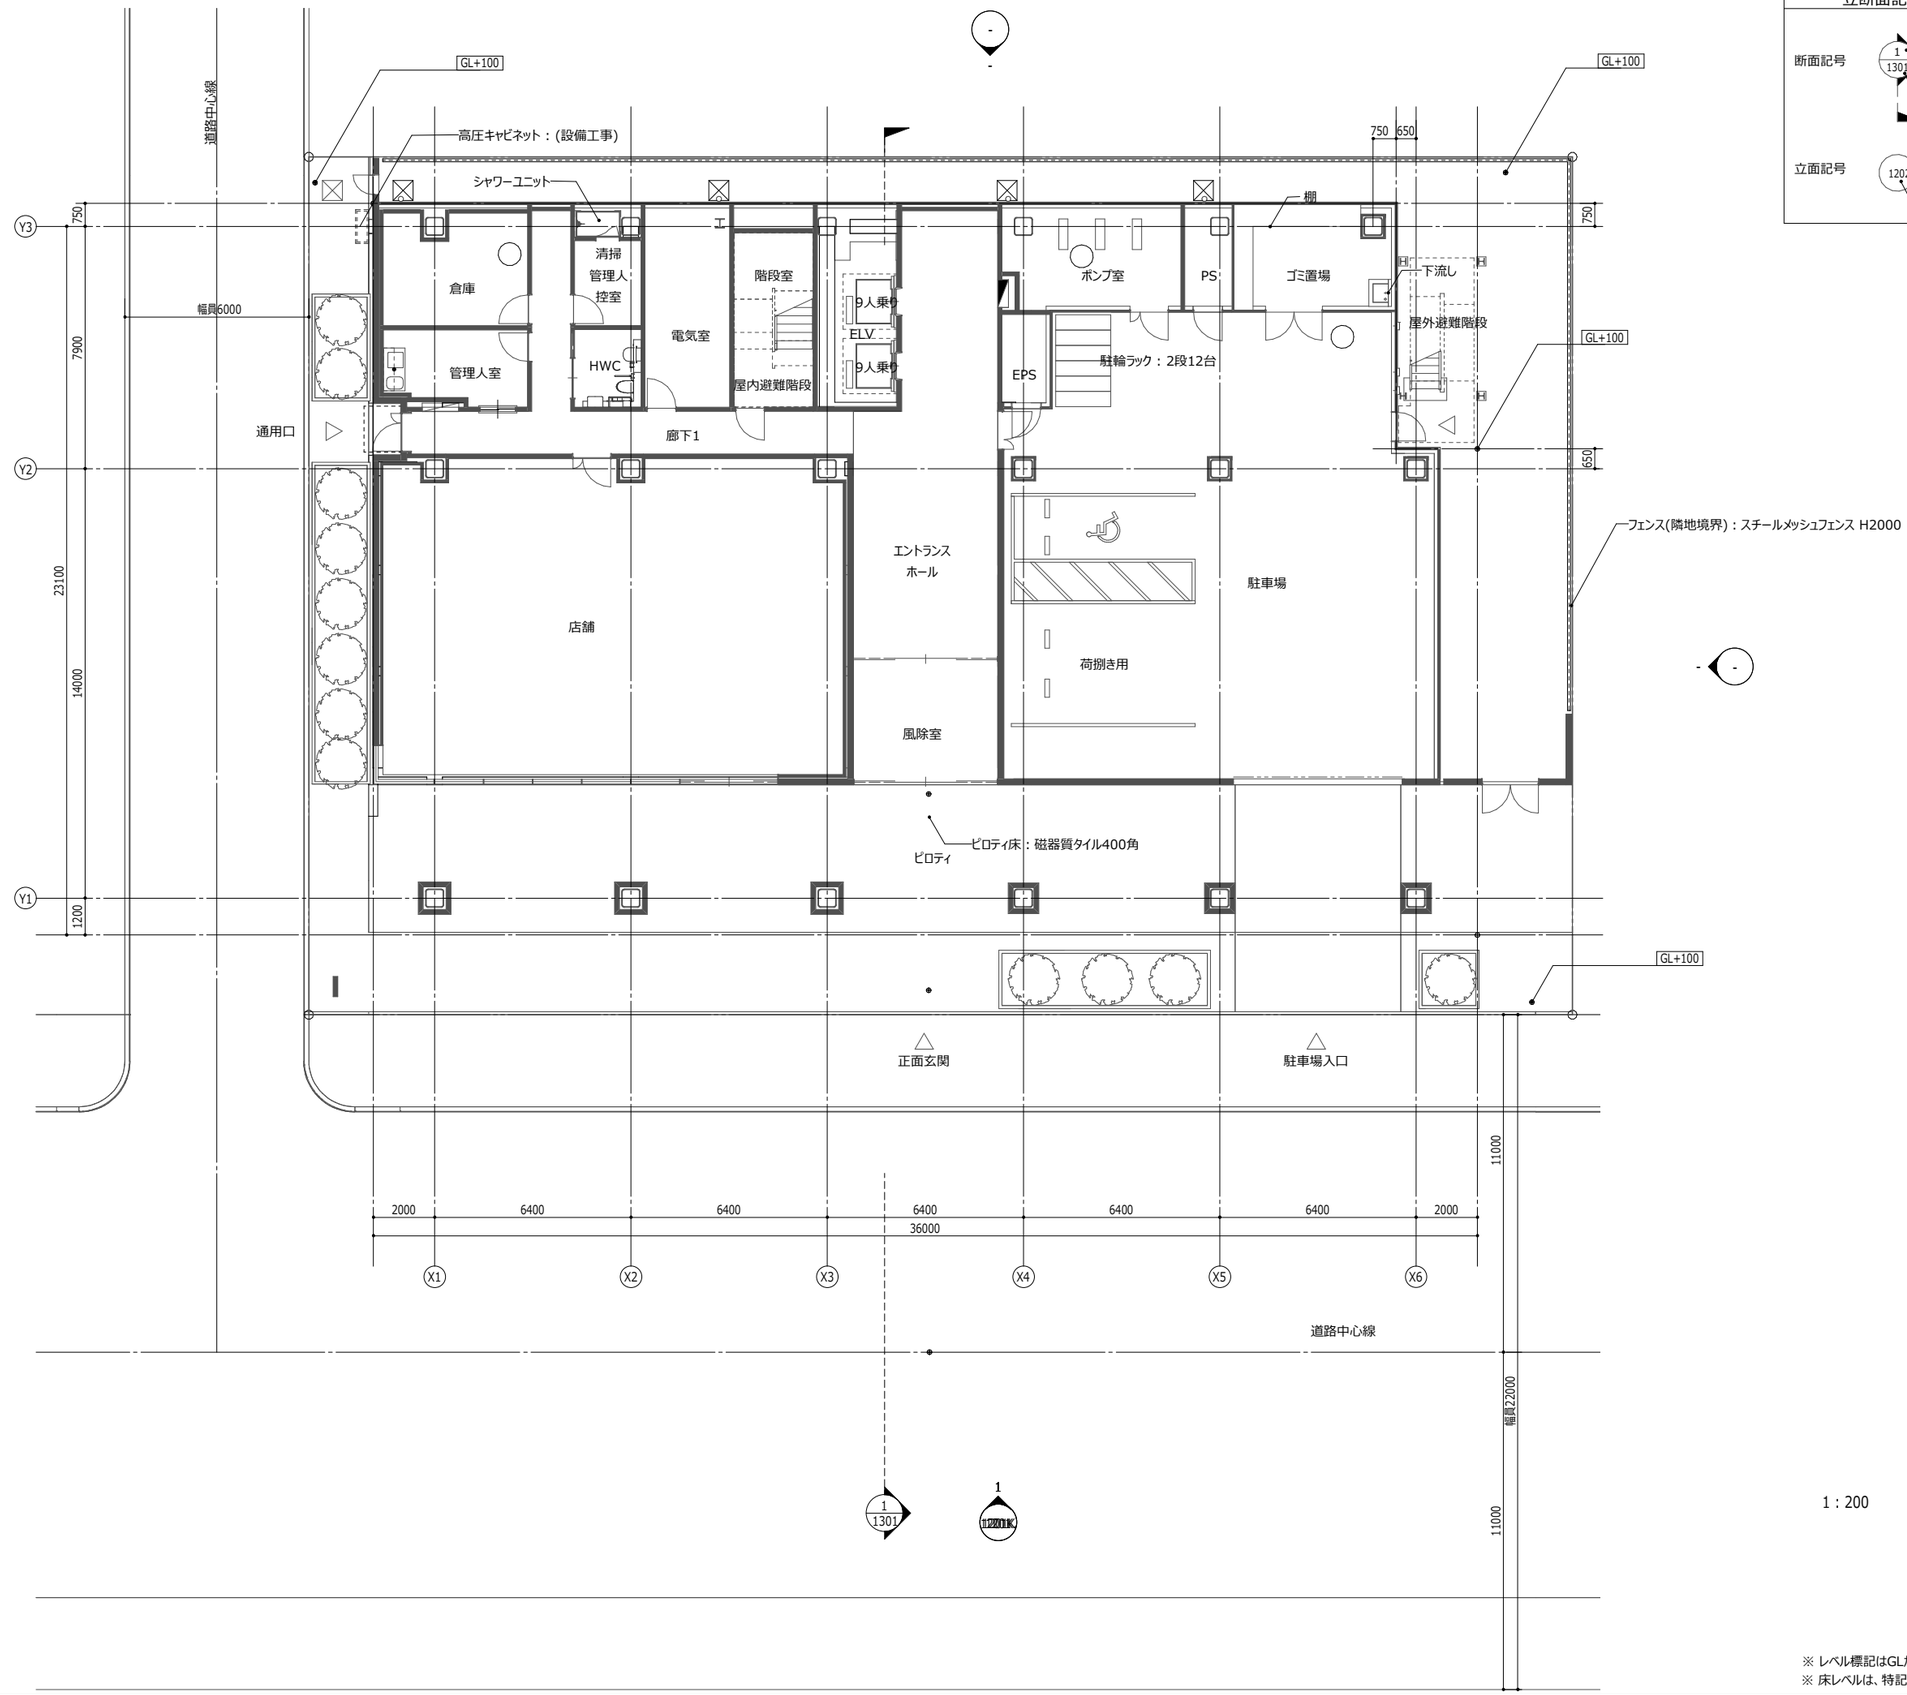

1 : 200

※ レベル標記はGLからの高さを示す。
※ 床レベルは、特記なき限り FL±0 とする。

Copyright (C) ○○○○株式会社 著作権者の許可なく複製、転載、第三者開示等の行為を禁止する。

立断面記号 凡例

断面記号 1 / 1301 （図中番号 / 図面番号）

立面記号 1202 / 3 （図中番号 / 図面番号）

BooT.one

BooT.one 一級建築士事務所
〒000-0000 東京都 ○○○
一級 第00000号

設計
担当

当図作成日

設計番号 00-00000-000

サンプルモデル新築工事


発行日 2019.07.01

図面名称

1階平面図 兼 外構図

A-1102

Revit

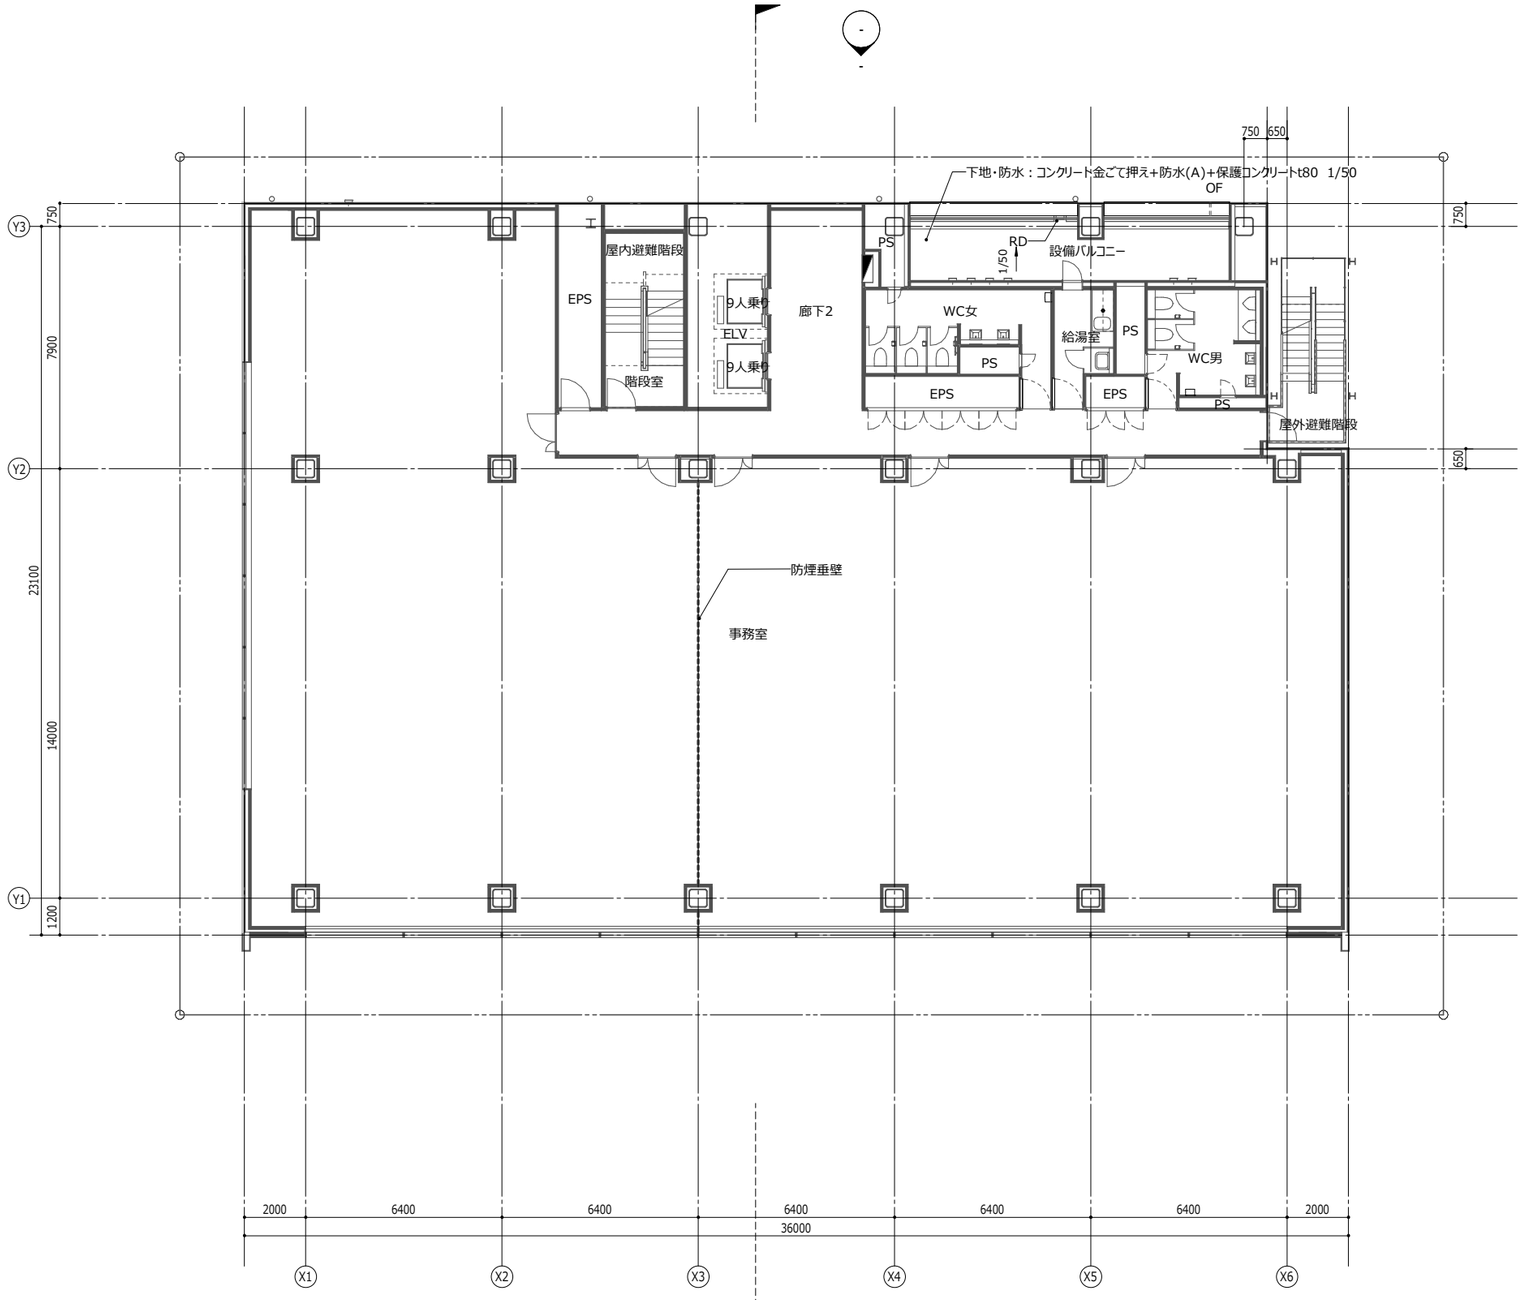

立断面記号 凡例

断面記号 1 / 1301 （図中番号 / 図面番号）

立面記号 1202 / 3 （図中番号 / 図面番号）

BooT.one

BooT.one 一級建築士事務所
〒000-0000 東京都 ○○○
一級 第00000号
設計
担当

当図作成日

設計番号 00-00000-000

サンプルモデル新築工事

発行日 2019.07.01

図面名称

基準階平面図


1 : 200

※ 床レベルは、特記なき限り FL±0 とする。

A-1103

Revit

Copyright (C) ○○○○株式会社 著作権者の許可なく複製、転載、第三者開示等の行為を禁止する。

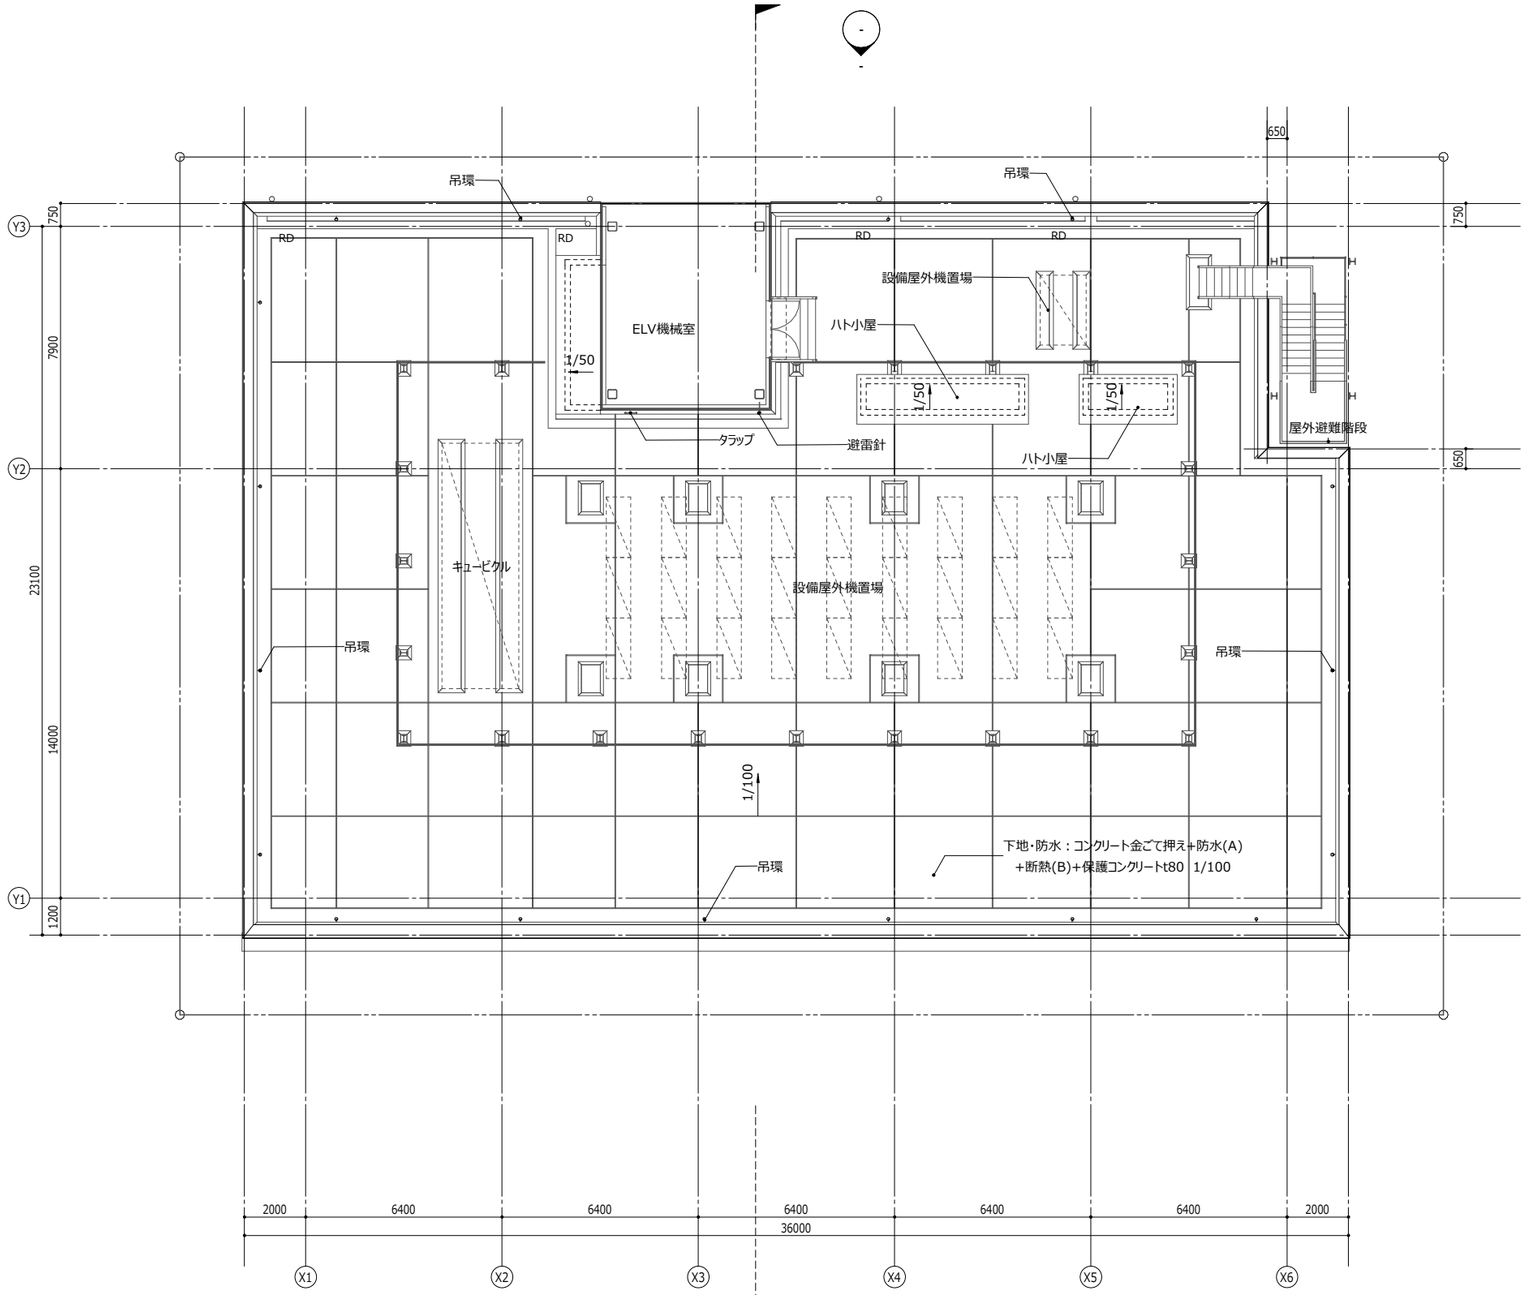

1 : 200

立断面記号 凡例

断面記号 1 / 1301 （図中番号 / 図面番号）

立面記号 1202 / 3 （図中番号 / 図面番号）

BooT.one

BooT.one 一級建築士事務所
〒000-0000 東京都 ○○○
一級 第00000号

設計
担当

当図作成日

設計番号 00-00000-000

サンプルモデル新築工事

発行日 2019.07.01


図面名称

R階平面図

A-1104

Revit

Copyright (C) ○○○○株式会社 著作権者の許可なく複製、転載、第三者開示等の行為を禁止する。

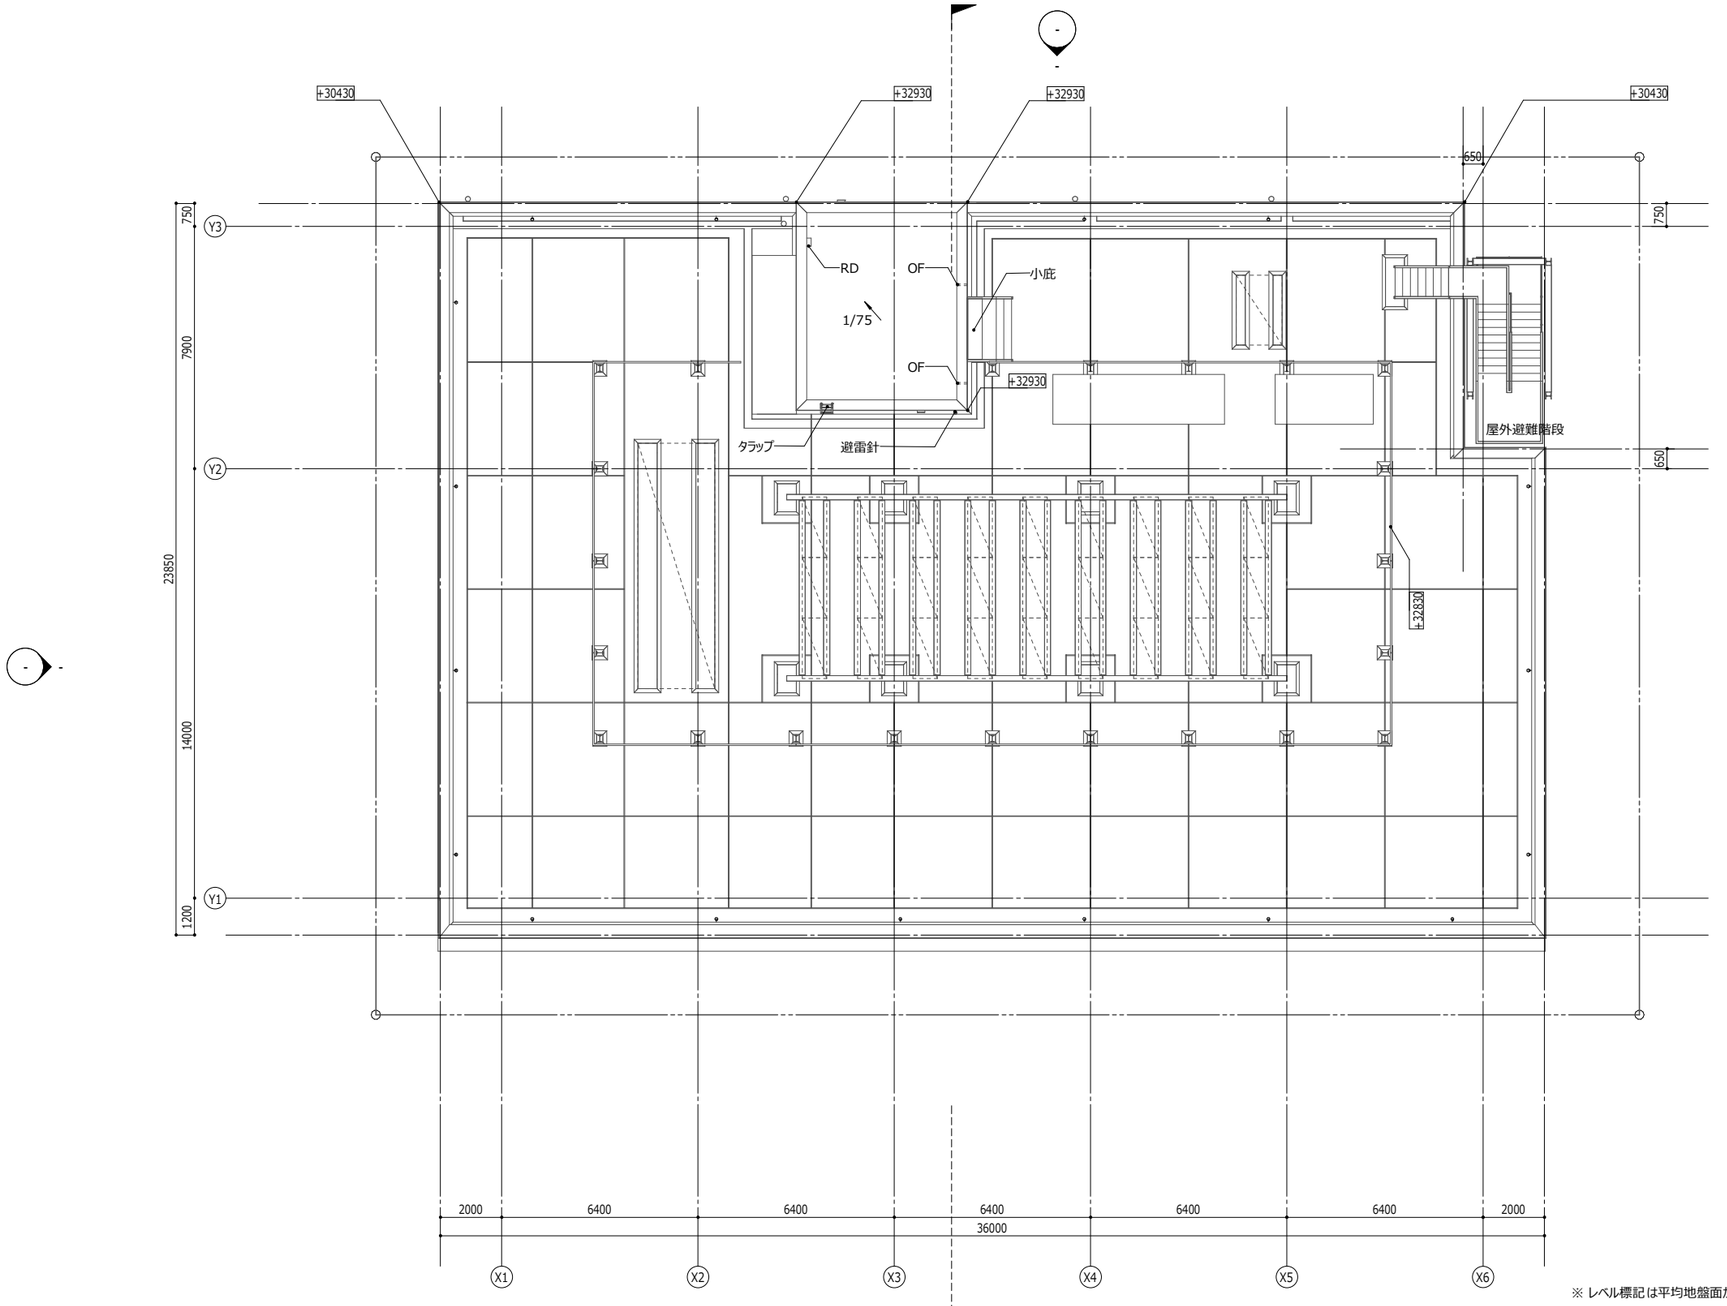

※ レベル標記は平均地盤面からの高さを示す。

1 : 200

立断面記号 凡例

断面記号 1 / 1301 図中番号 図面番号

立面記号 1202 3 図中番号 図面番号

BooT.one

BooT.one 一級建築士事務所
〒000-0000 東京都 ○○○
一級 第00000号

設計
担当

当図作成日

設計番号 00-00000-000

サンプルモデル新築工事

発行日 2019.07.01


図面名称

屋根伏図

A-1105

Revit

Copyright (C) ○○○○株式会社 著作権者の許可なく複製、転載、第三者開示等の行為を禁止する。

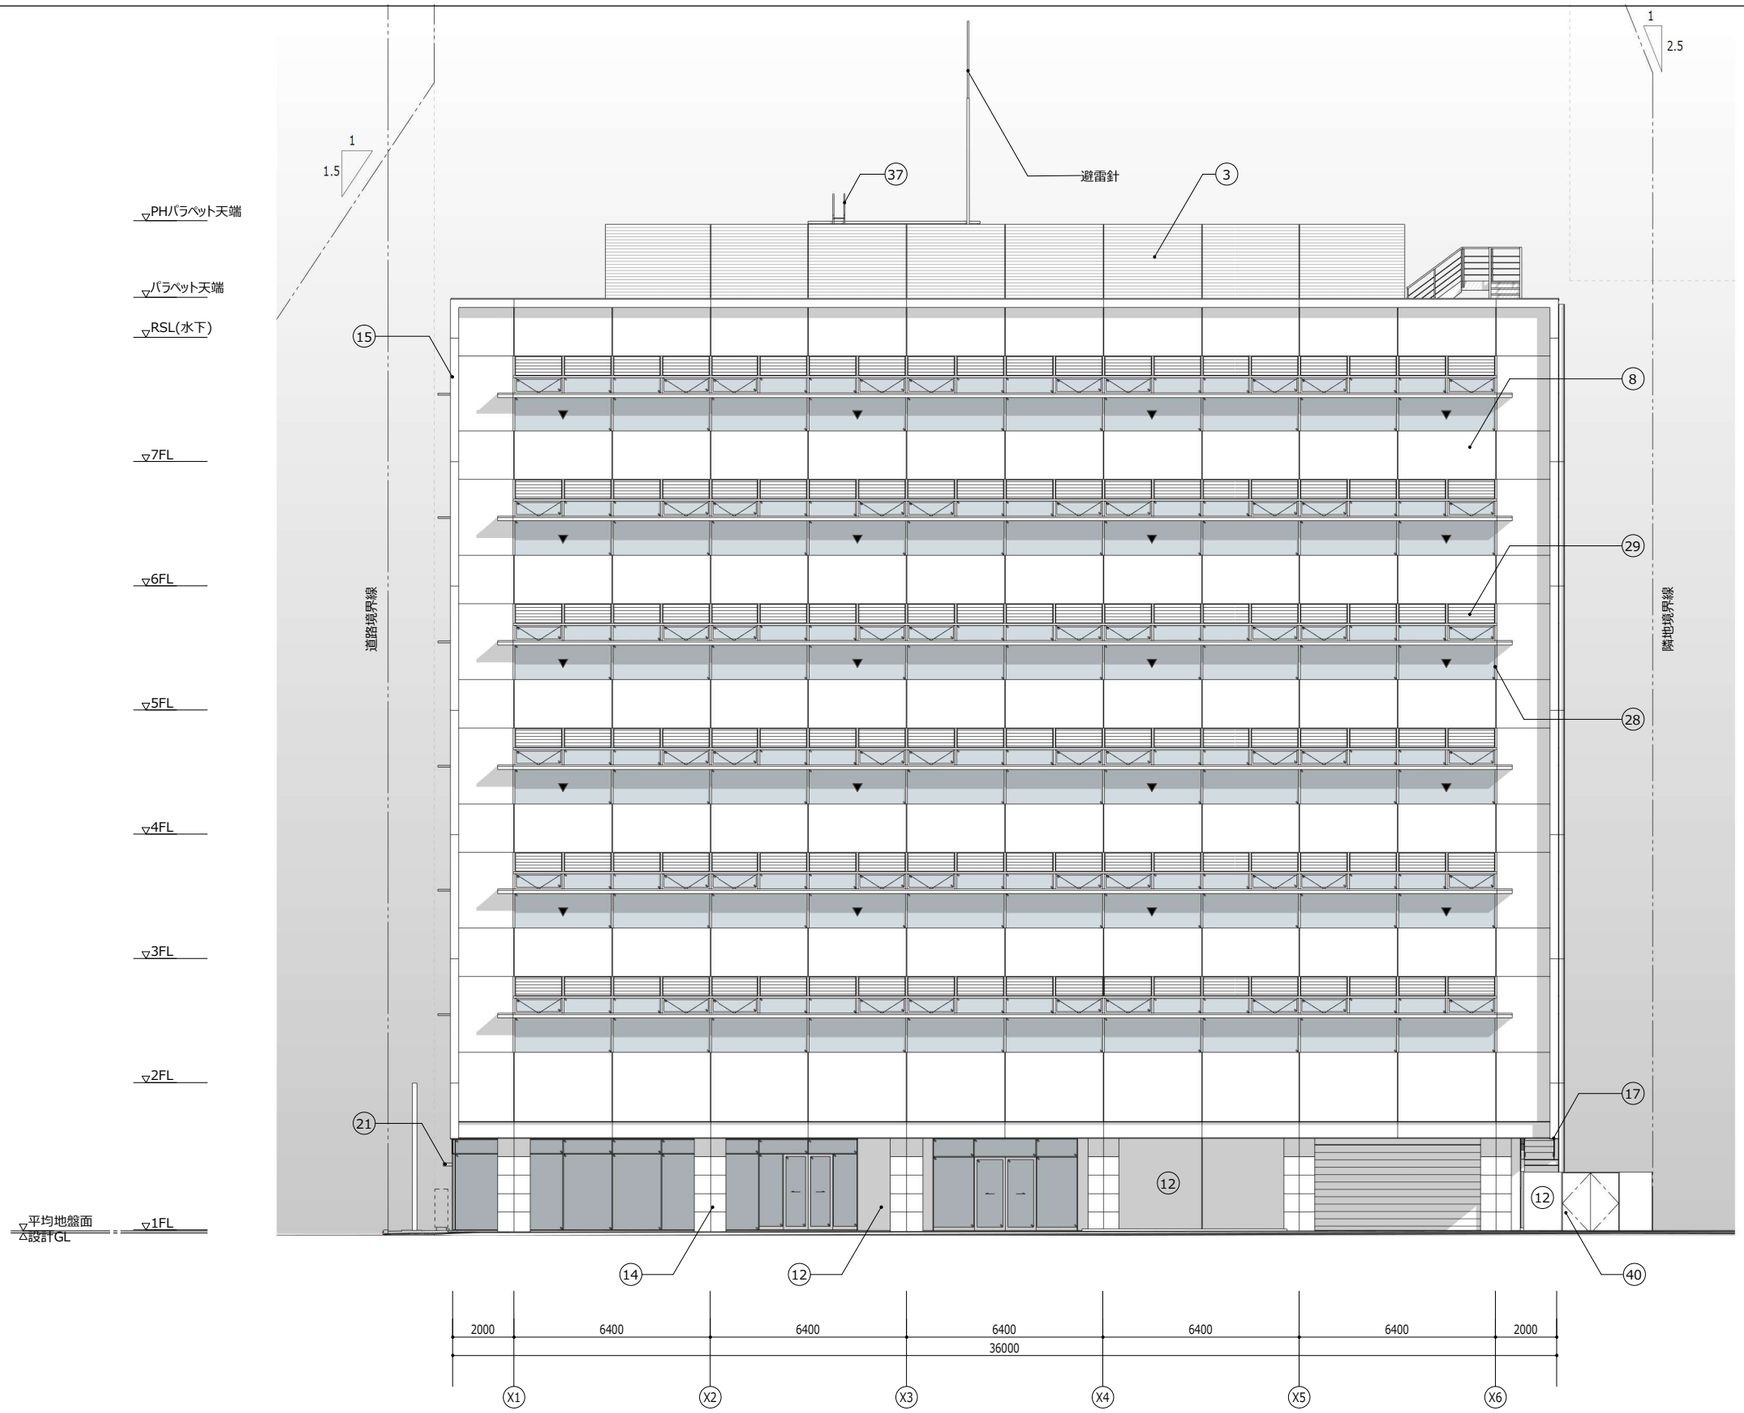

1 : 200

凡例

▼ 非常用進入口

※ 各FLは打継ぎ目地とする

記号	部位	仕上
1	下地・防水(屋上)	コンクリート金ごて押え+防水(A) +断熱(B)+保護コンクリートt80 1/100
2	立上り・防水(屋上)	防水(A)立上げ、ECP(A) t15
3	目隠しルーバー	アルミルーバー(A)
4	下地・防水(塔屋)	コンクリート金ごて押え+防水(B)
5	立上り・防水(塔屋)	防水(B)立上げ、アルミ既製品金物押え
6	下地・防水(設備バルコニー)	コンクリート金ごて押え+防水(A)+保護コンクリートt80 1/50
7	手摺(設備バルコニー)	St 溶融亜鉛めっき
8	南側 PCa板	PCa(A)+撥水塗装(A)
9	西側 ECP (リブ付)	ECP(B)+吹付タイル(A)
10	北・東側・塔屋 ECP	ECP(A)+吹付タイル(A)
11	バルコニーまわり	ECP(A)+吹付タイル(A)
12	1F RC壁	コンクリート打放し+吹付タイル(A)
13	RC立上り	コンクリート打放し+吹付タイル(A)
14	南側 ピロティ柱型	鉄骨下地+花こう岩(A) 乾式石張り

記号	部位	仕上
15	南側ファサード門型	アルミカットパネル t3 (B-1種) 鉄骨下地
16	笠木	アルミ既製品(B-1種)
17	東西壁下部見切	アルミカットパネル t3 (B-1種)
18	西側RC壁上部見切	溝形鋼 100x50 DP-U
19	南側ファサード下部見切	アルミカットパネル t3 (B-1種)
20	庇(塔屋 出入口)	アルミ庇(A) W1000xD500
21	庇(西側 通用口)	アルミ庇(A) W1500xD1200
22	庇(西側 窓)	アルミカットパネル t3 (B-1種) D450
23	庇(南側 窓)	アルミカットパネル t3 (B-1種) D600
24	軒天(ピロティ)	アルミスパンドレル(A)
25	軒天(設備バルコニー)	アルミスパンドレル(A)
26	鉄骨階段	St 溶融亜鉛めっき ステンレスノンスリップ
27	手摺(階段)	St 溶融亜鉛めっき 手摺φ34
28	アルミ製サッシ	B-1種

記号	部位	仕上
29	アルミ製ガラリ	B-1種
30	スチール製ドア	DP-U
31	ドレイン横引	鋳鉄製ルーフドレイン
32	ドレイン縦引	鋳鉄製ルーフドレイン
33	縦樋	カラー塩ビ管 φ150
34	内樋	SGP管
35	オーバーフロー管	SUS 50φ
36	タラップ(A)	ステンレス製HL H4050,W400 (ピット内)
37	タラップ(B)	ステンレス製HL H2500,W300 (PH屋根)
38	MH	鋳鉄製マンホール（防臭型）
39	フェンス(A)	
40	門扉	スチール製 H2000
41	フェンス(隣地境界)	スチールメッシュフェンス H2000
42	ピロティ床	磁器質タイル400角

※立面図における影は建物の凹凸を表現するためのものであり、実際の影とは異なります。

Copyright (C) ○○○○株式会社 著作権者の許可なく複製、転載、第三者開示等の行為を禁止する。

BooT.one

BooT.one 一級建築士事務所

〒000-0000 東京都 ○○○

一級 第00000号

設計

担当

当図作成日

設計番号 00-00000-000

サンプルモデル新築工事


発行日 2019.07.01

図面名称

立面図 南

A-1201

Revit

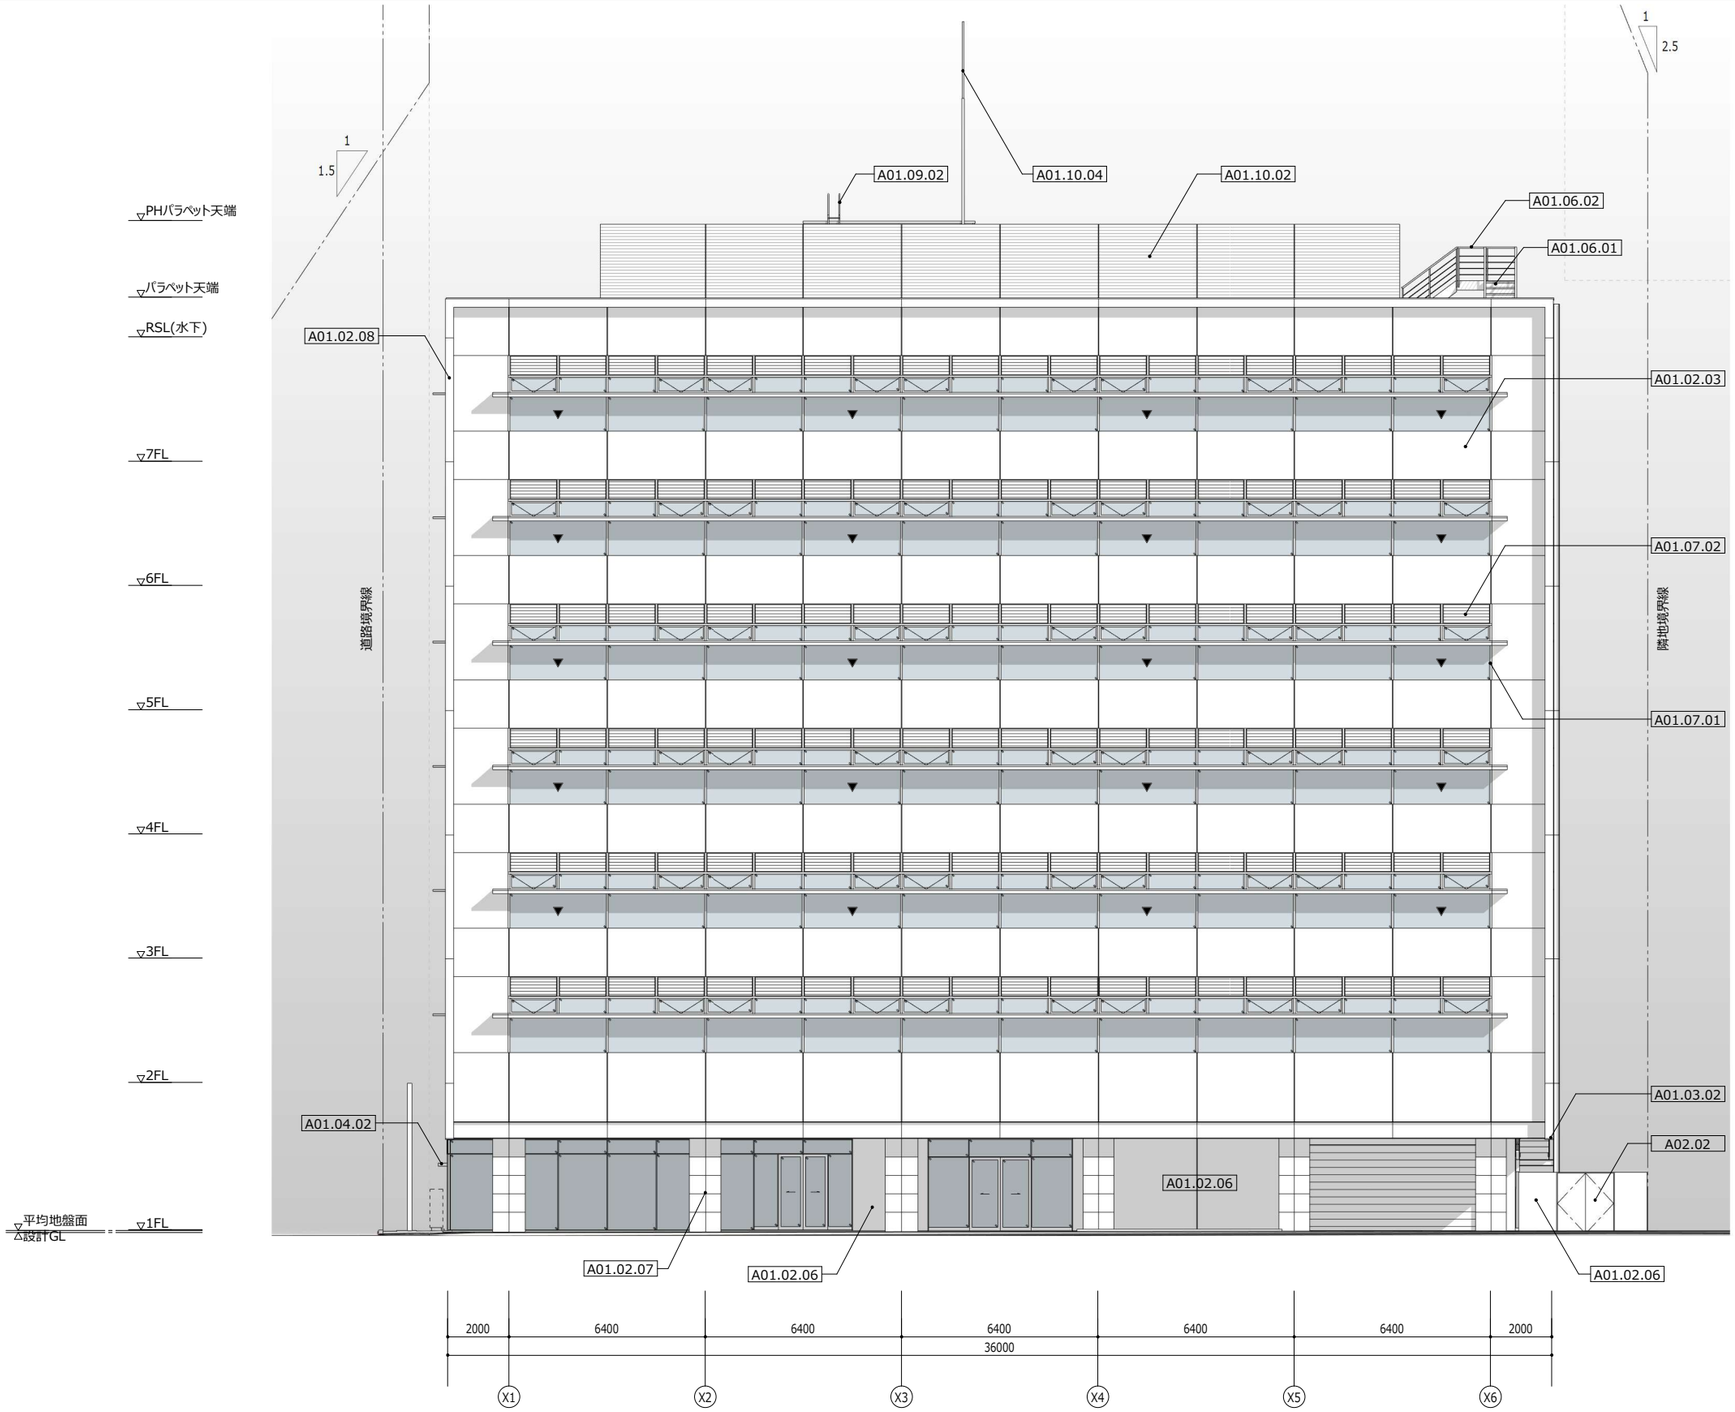

1 : 200

記号	仕上
A01.02.03	外壁：PCa(A)+撥水塗装(A)
A01.02.06	外壁：コンクリート打放し+吹付タイル(A)
A01.02.07	外壁：鉄骨下地+花こう岩(A) 乾式石張り
A01.02.08	外壁：アルミカットパネル t3 (B-1種) 鉄骨下地
A01.03.02	見切：アルミカットパネル t3 (B-1種)
A01.04.02	庇：アルミ庇(A) W1500xD1200
A01.06.01	鉄骨階段：St 溶融亜鉛めっき ステンレスノンスリップ
A01.06.02	手摺：St 溶融亜鉛めっき 手摺φ34
A01.07.01	アルミ製サッシ：B-1種
A01.07.02	アルミ製ガラリ：B-1種
A01.09.02	タラップ(B)：ステンレス製HL H2500,W300 (PH屋根)
A01.10.02	目隠しルーバー：アルミルーバー(A)
A01.10.04	避雷針
A02.02	門扉：スチール製 H2000

凡例

▼ 非常用進入口

※ 各FLは打継ぎ目地とする

※立面図における影は建物の凹凸を表現するためのものであり、実際の影とは異なります。

Copyright (C) ○○○○株式会社 著作権者の許可なく複製、転載、第三者開示等の行為を禁止する。

BooT.one

BooT.one 一級建築士事務所
〒000-0000 東京都 ○○○
一級 第00000号

設計
担当

当図作成日

設計番号 00-00000-000

サンプルモデル新築工事


発行日 2021.04.01

図面名称

立面図 南 キーノート

A-1201K

Revit

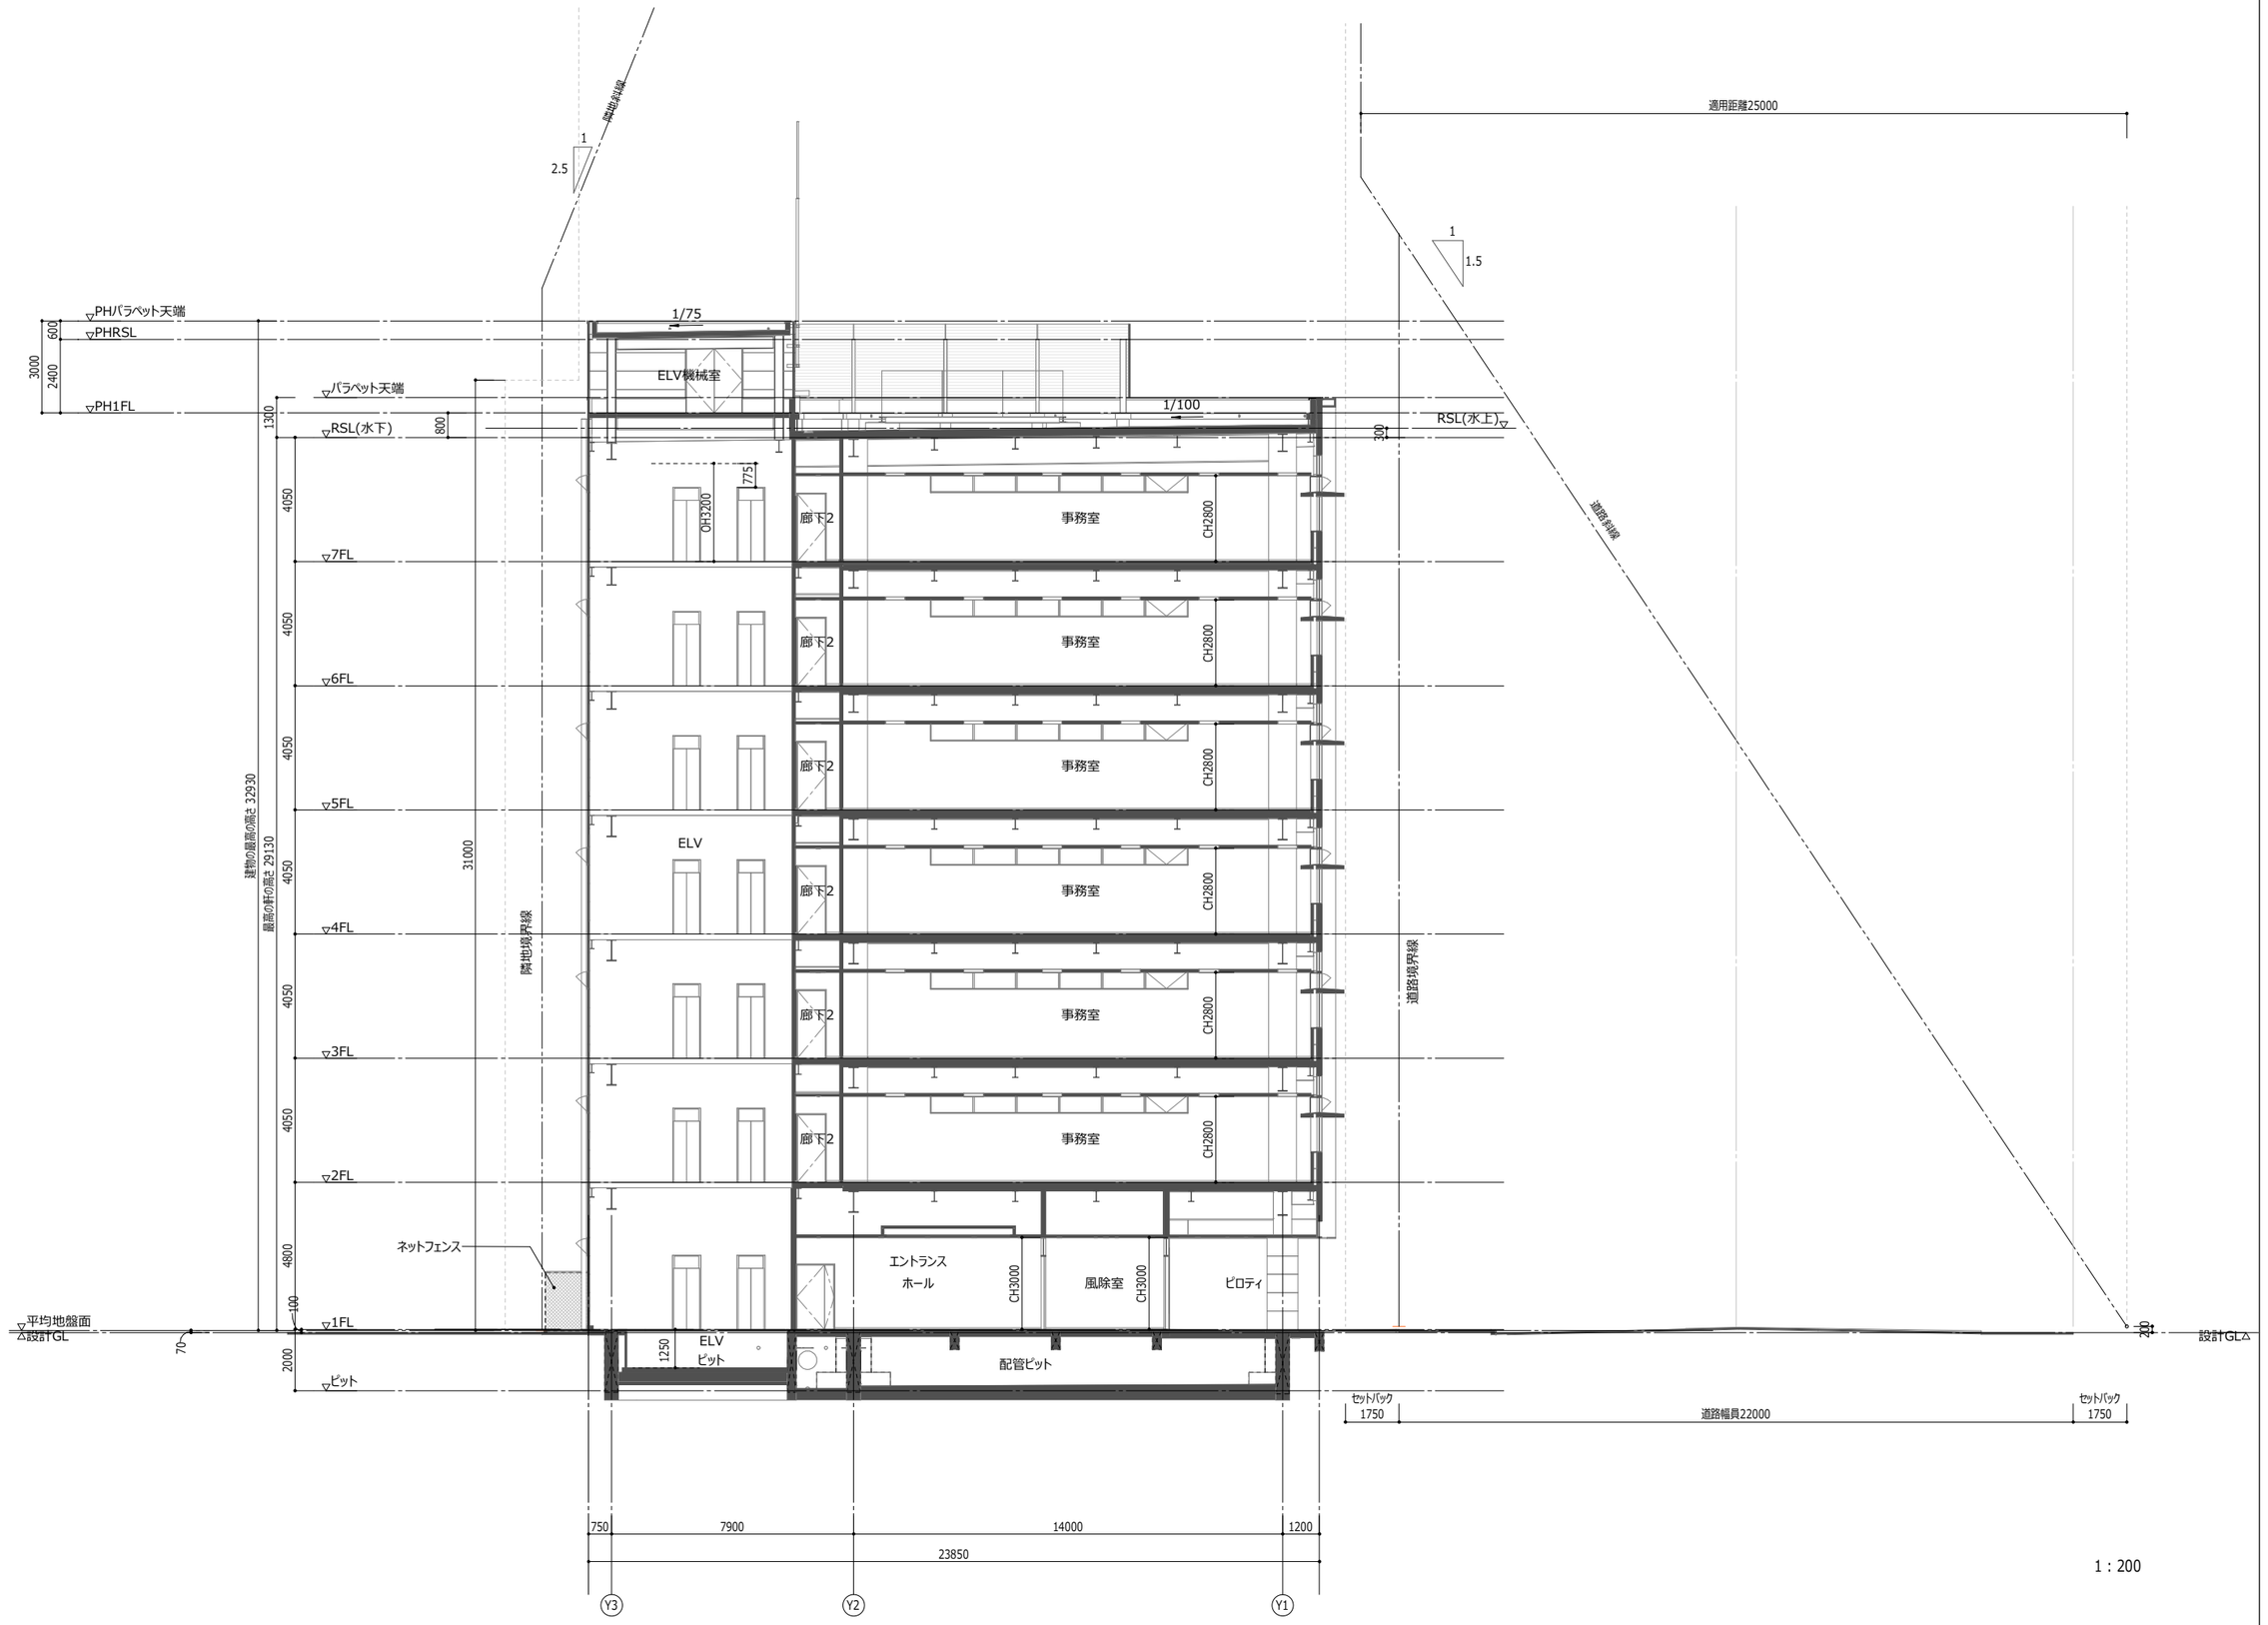

BooT.one

BooT.one 一級建築士事務所

〒000-0000 東京都 ○○○

一級 第00000号

設計

担当

当図作成日

設計番号 00-00000-000

サンプルモデル新築工事

発行日 2019.07.01


図面名称

断面図 A


A-1301


Revit

Copyright (C) ○○○○株式会社 著作権者の許可なく複製、転載、第三者開示等の行為を禁止する。

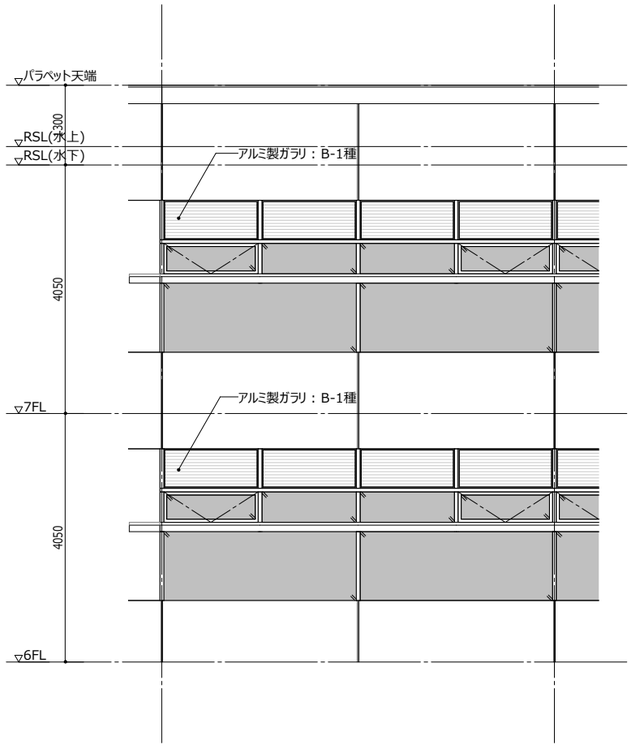


矩計 立面図 南-下 1：100

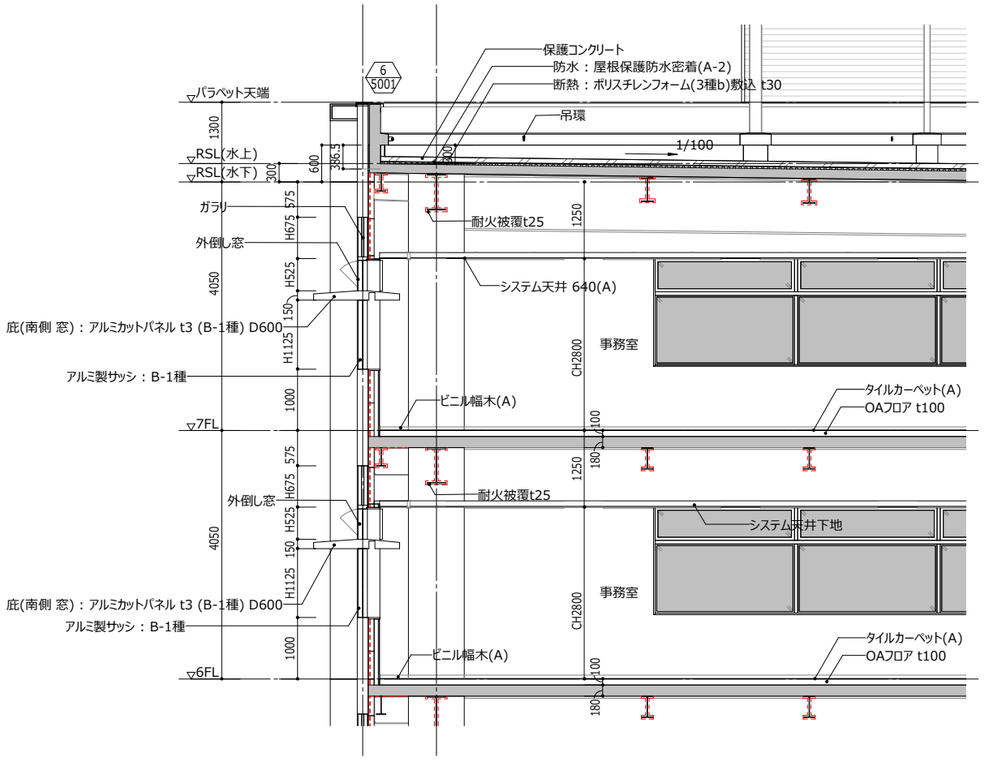


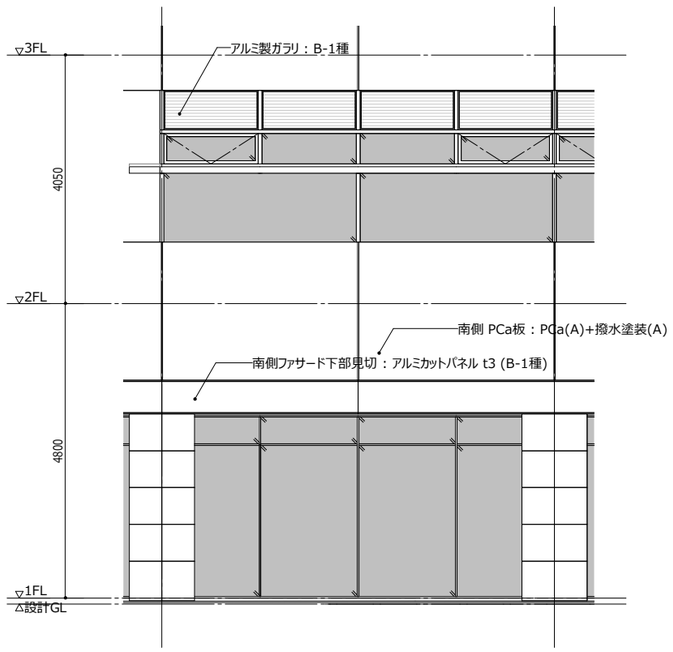

矩計 立面図 南-下 1：100

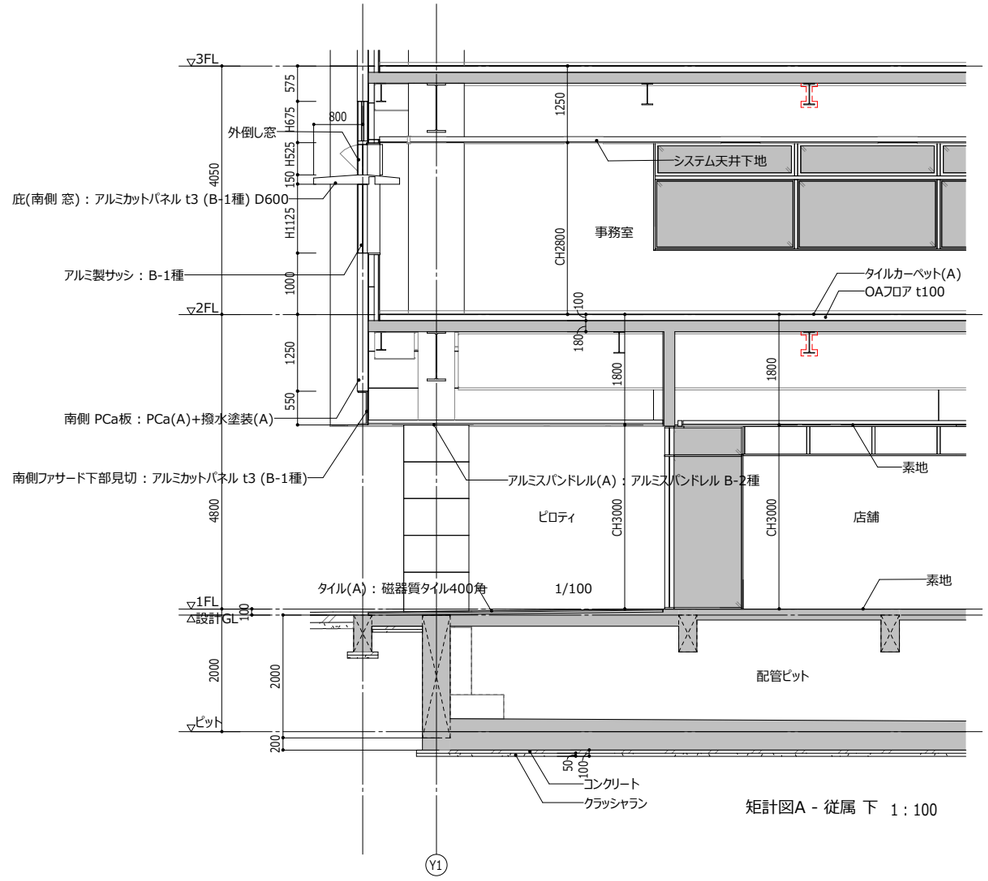

矩計図A - 従属 下 1：100

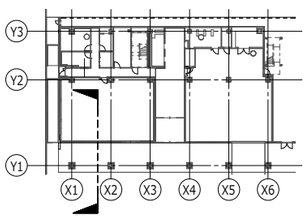

BooT.one

BooT.one 一級建築士事務所
〒000-0000 東京都 ○○○

一級 第00000号
設計
担当

当図作成日

設計番号 00-00000-000

サンプルモデル新築工事


発行日 2019.07.01
図面名称

矩計図 (1)


A-1401


Revit

Copyright (C) ○○○○株式会社 著作権者の許可なく複製、転載、第三者開示等の行為を禁止する。

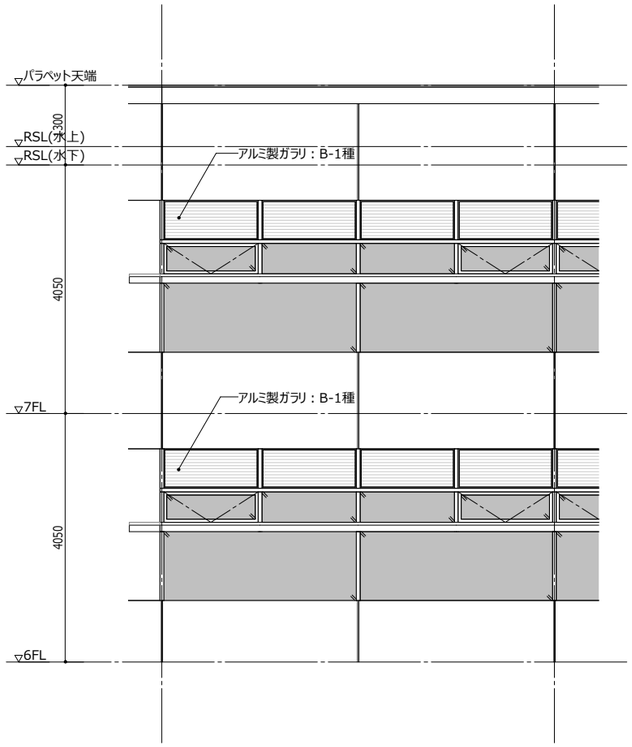


矩計 立面図 南-下 1：100

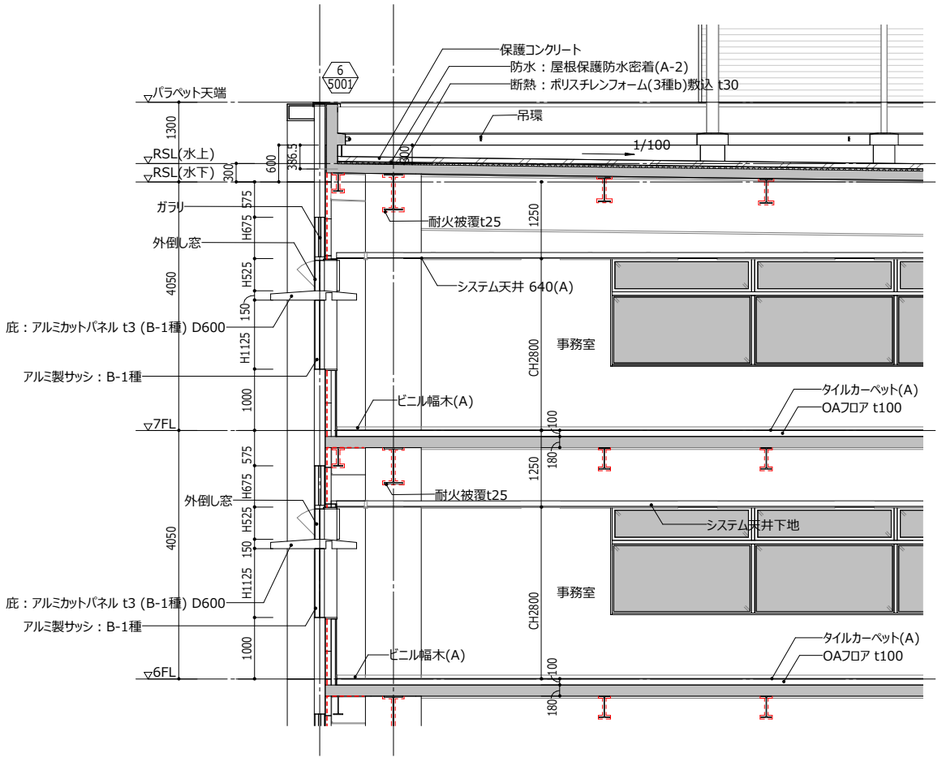


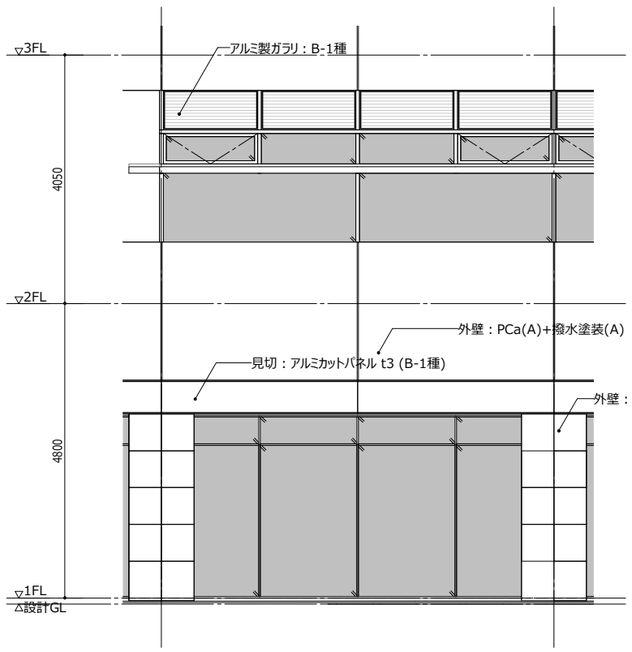

矩計 立面図 南-下 1：100

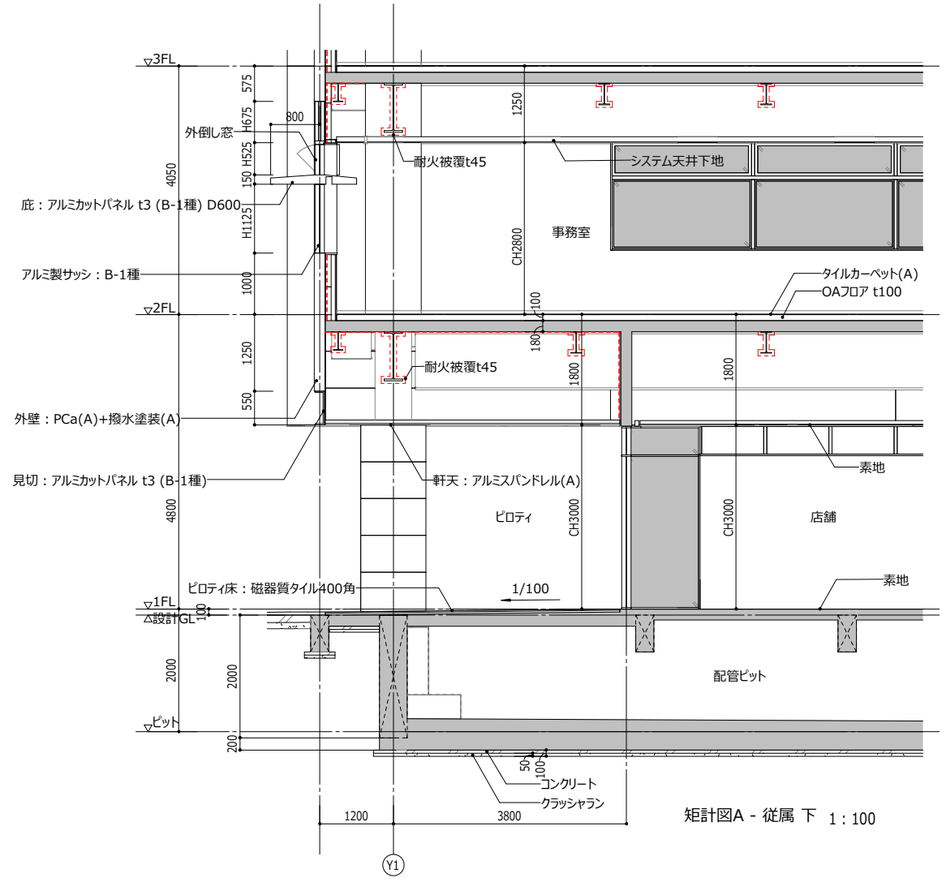

矩計図A - 従属 下 1：100

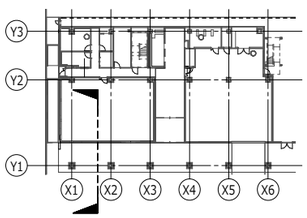

Copyright (C) ○○○○株式会社 著作権者の許可なく複製、転載、第三者開示等の行為を禁止する。

BooT.one

BooT.one 一級建築士事務所
〒000-0000 東京都 ○○○
一級 第00000号

設計
担当

当図作成日

設計番号 00-00000-000

サンプルモデル新築工事


発行日 2021.04.01


図面名称

矩計図 (1) キーノート

A-1401K

Revit

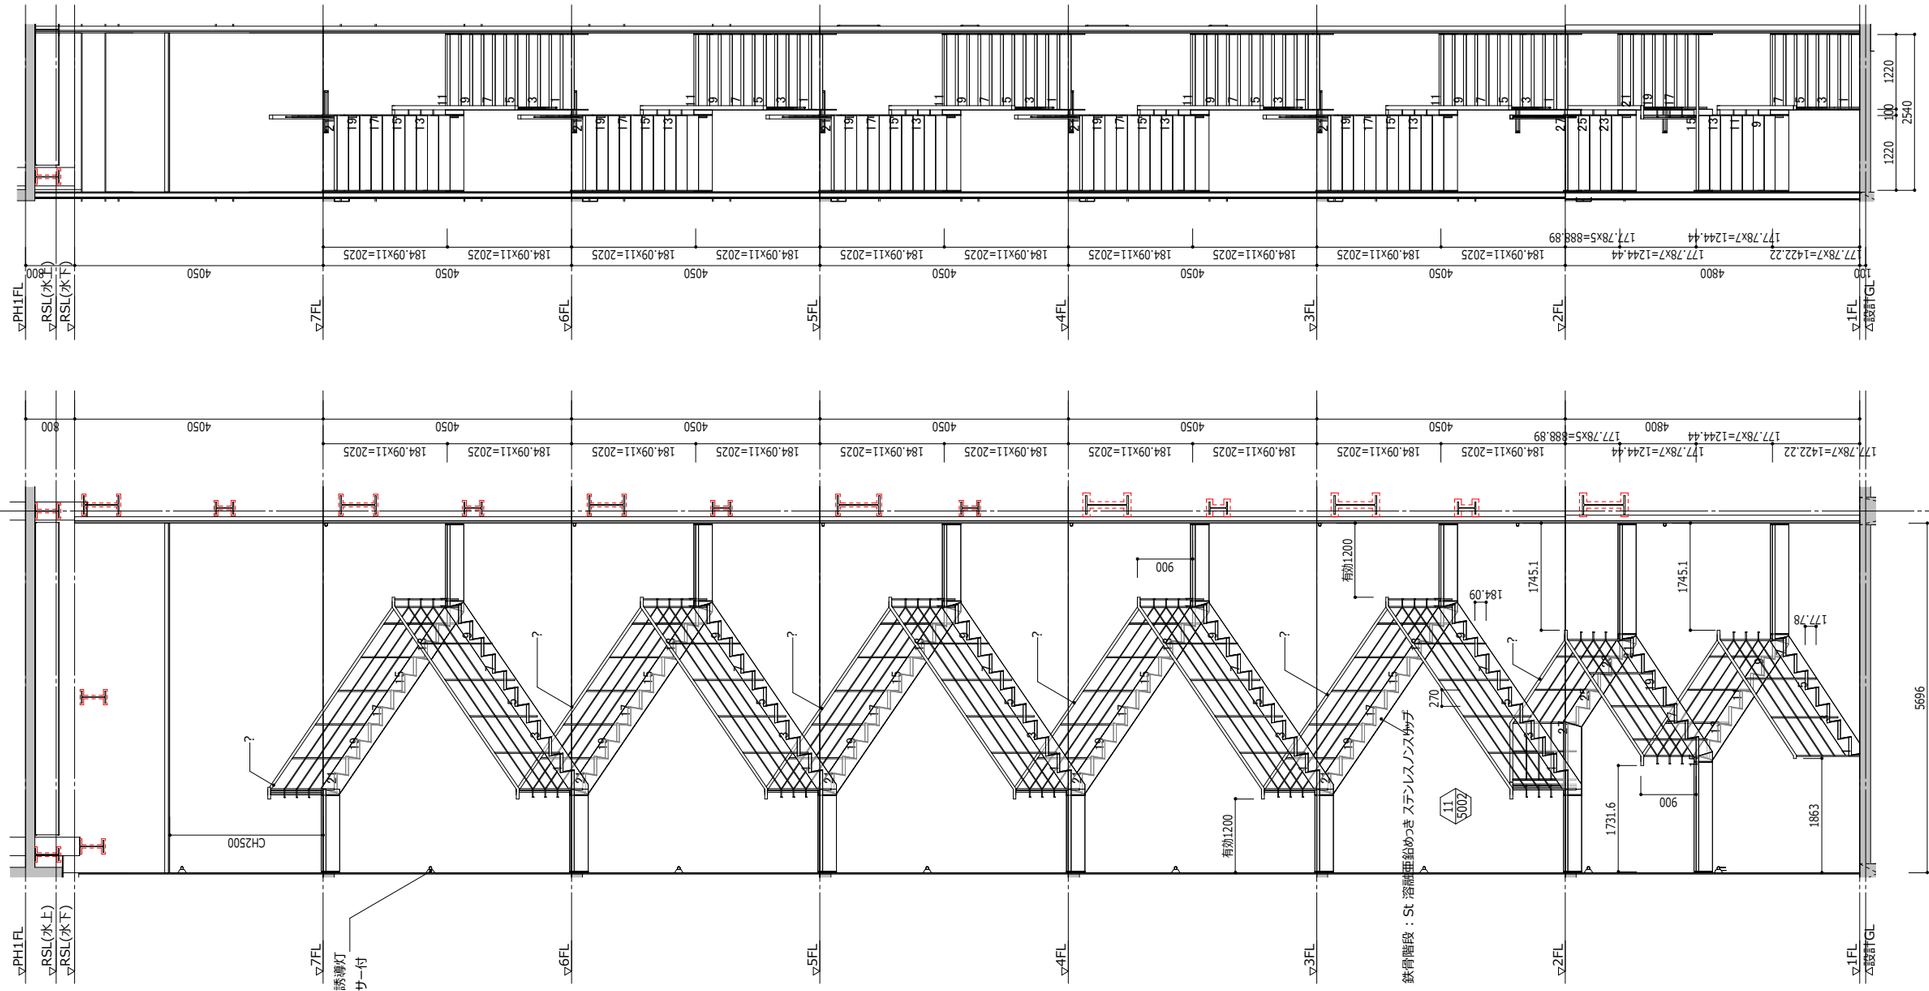

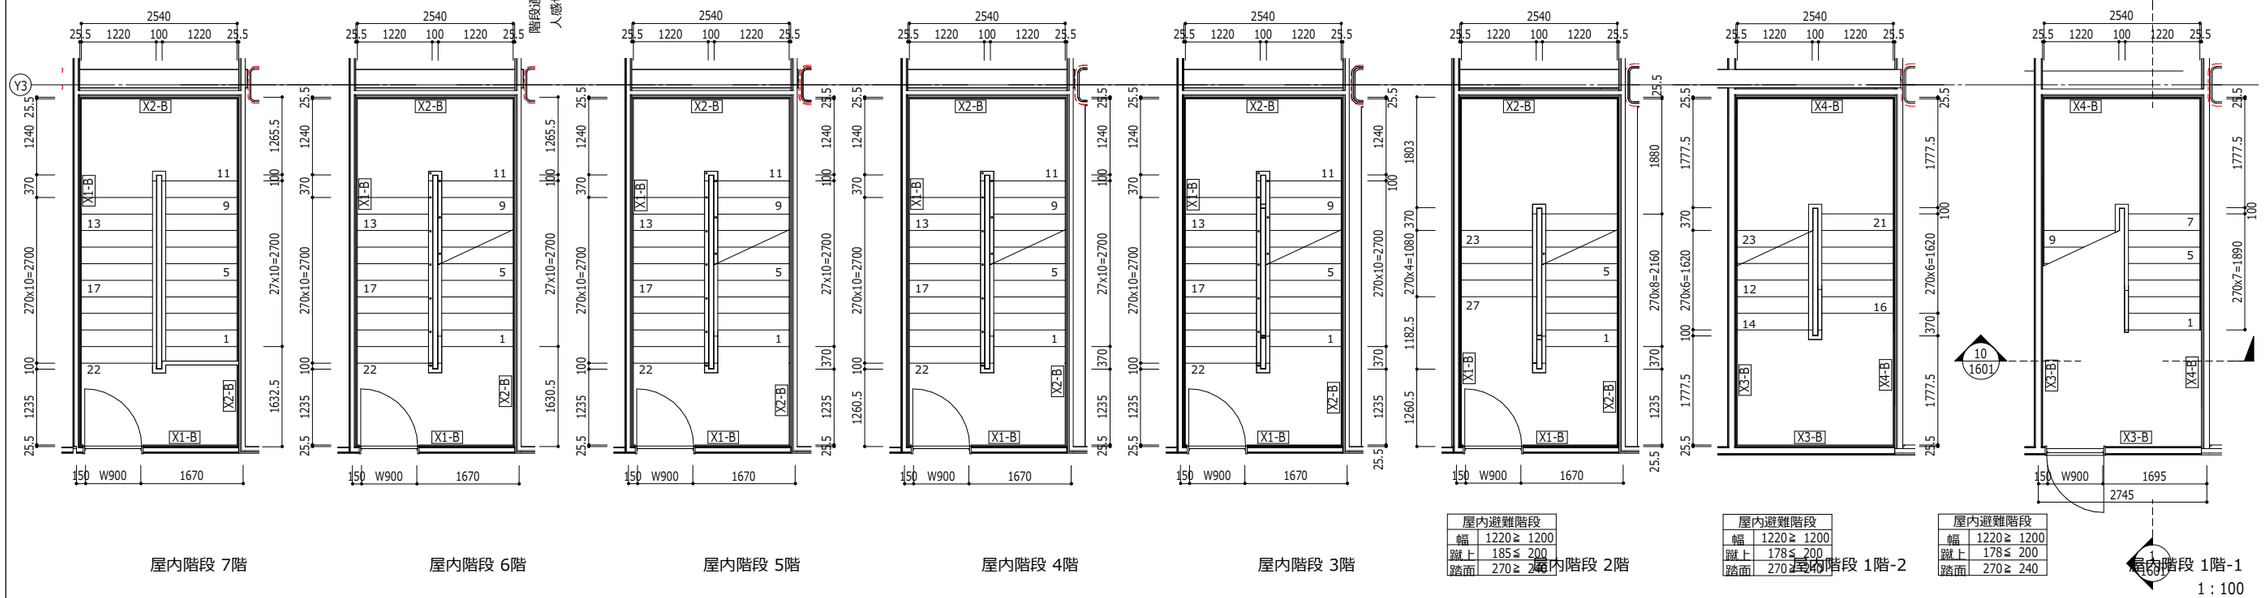

屋内避難階段	
幅	1220≧ 1200
蹴上	185≦ 200
踏面	270≧ 240

屋内避難階段	
幅	1220≧ 1200
蹴上	178≦ 200
踏面	270≧ 240

屋内避難階段	
幅	1220≧ 1200
蹴上	178≦ 200
踏面	270≧ 240

BooT.one

BooT.one 一級建築士事務所
〒000-0000 東京都 ○○○

一級 第00000号

設計
担当

当図作成日

設計番号 00-00000-000

サンプルモデル新築工事

発行日 2019.07.01


図面名称

屋内階段詳細図

A-1601

Revit

Copyright (C) ○○○○株式会社 著作権者の許可なく複製、転載、第三者開示等の行為を禁止する。

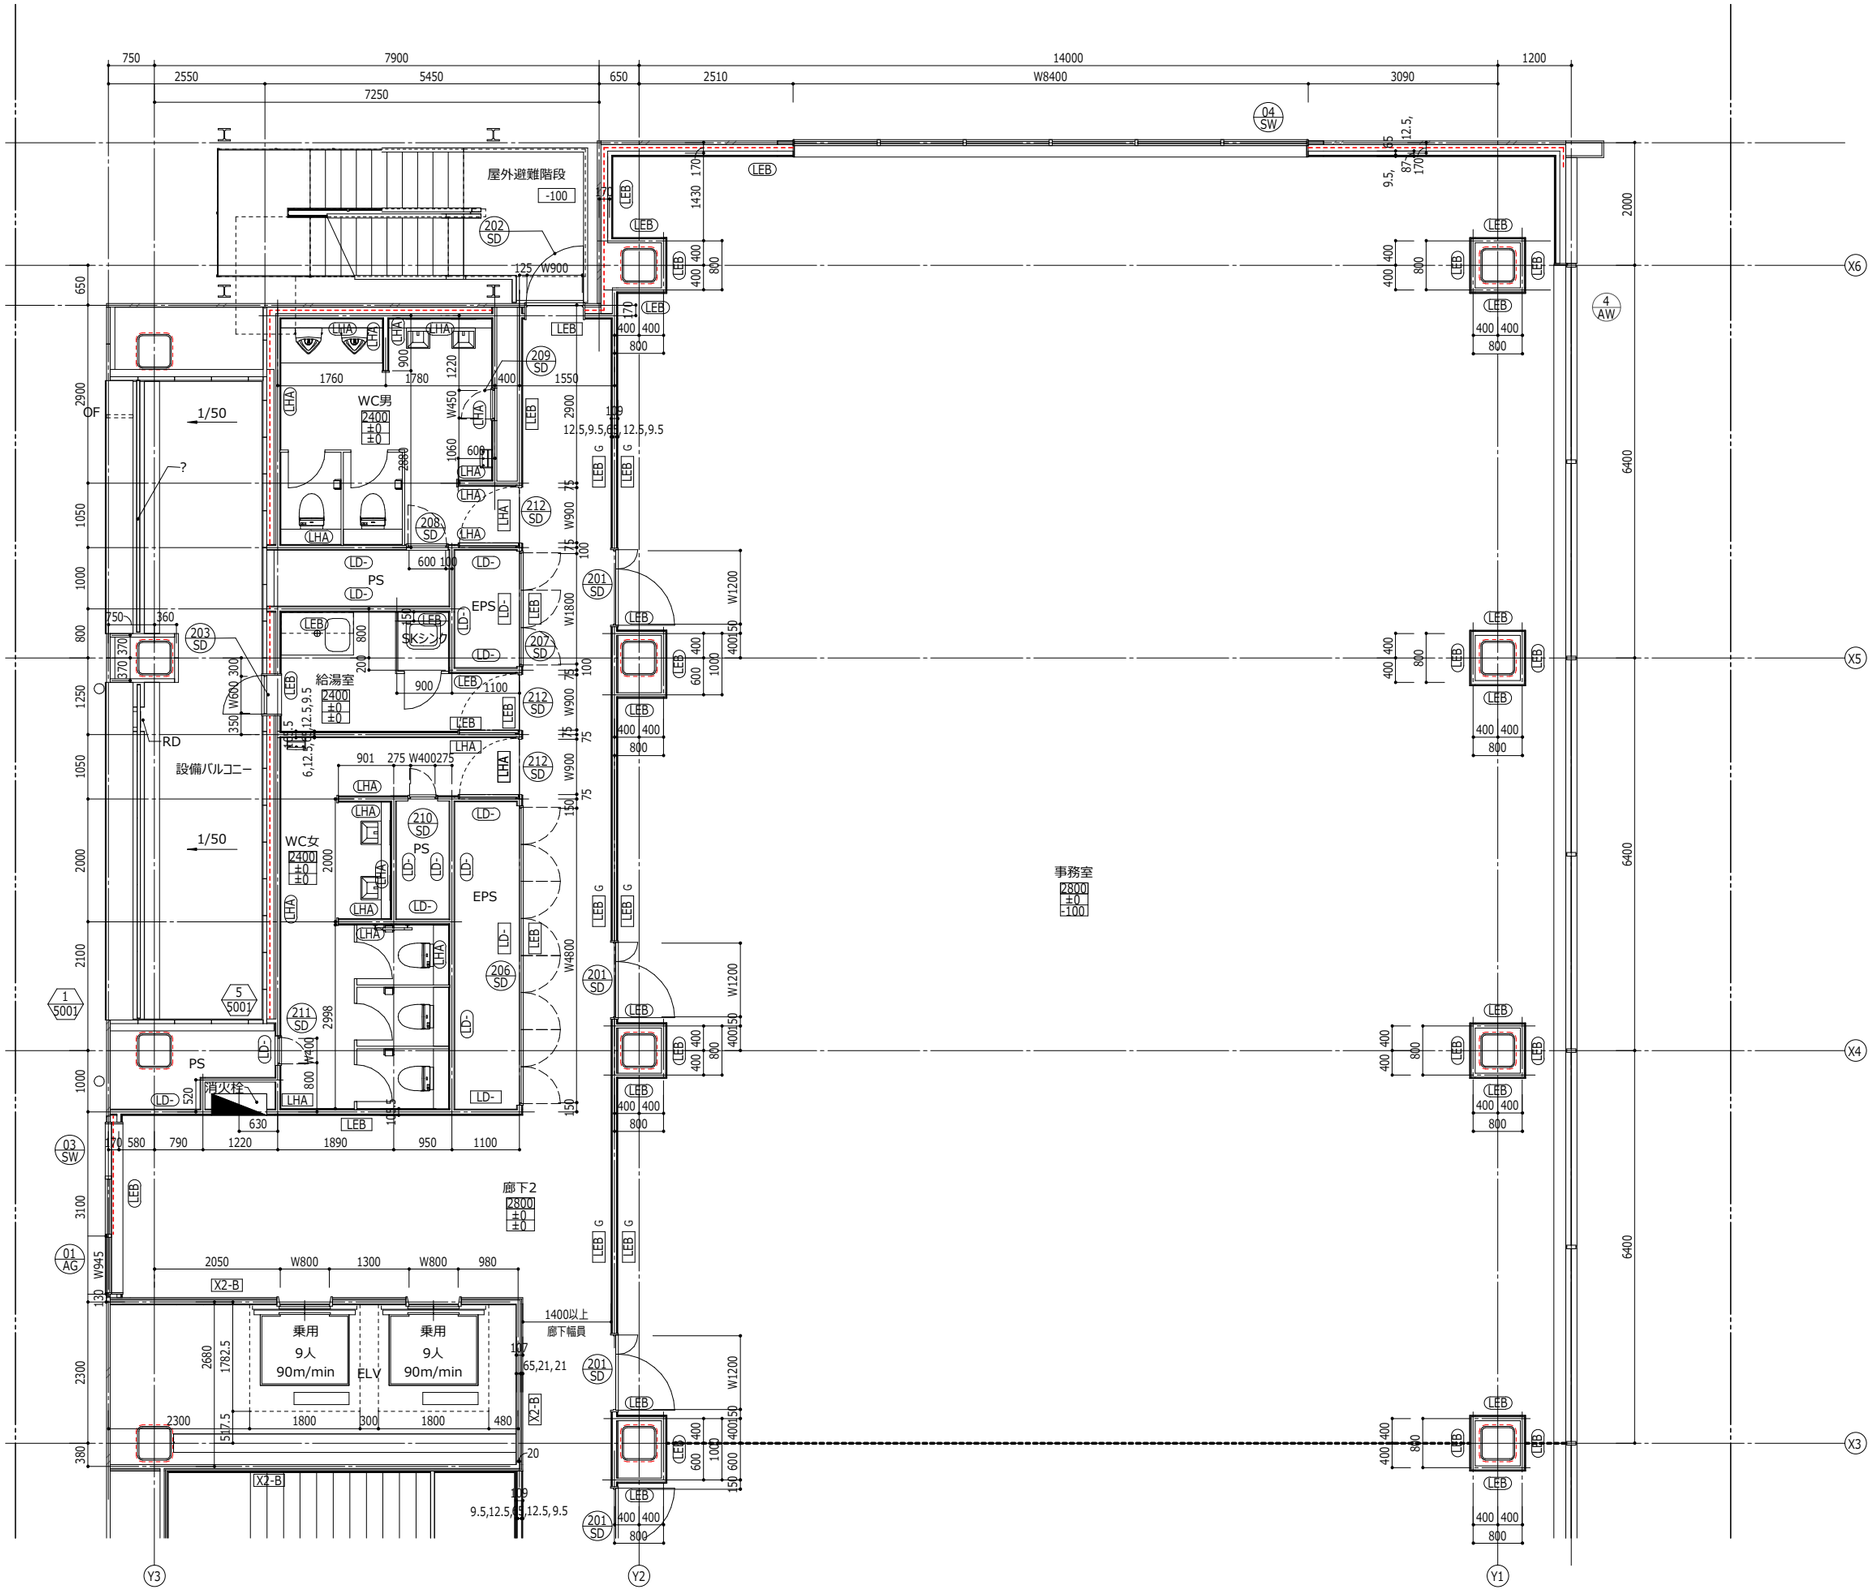

1 : 100

BooT.one

BooT.one 一級建築士事務所
〒000-0000 東京都 ○○○
一級 第00000号

設計
担当

当図作成日

設計番号 00-00000-000

サンプルモデル新築工事

発行日 2019.07.01


図面名称


平面詳細図 基準階(1)

A-1705


Revit

Copyright (C) ○○○○株式会社 著作権者の許可なく複製、転載、第三者開示等の行為を禁止する。

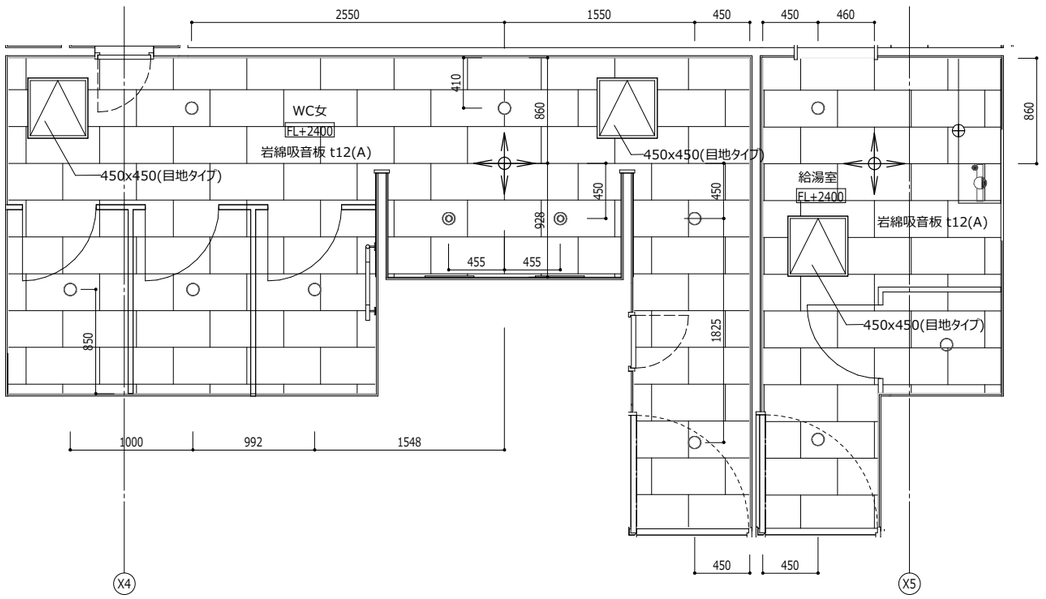

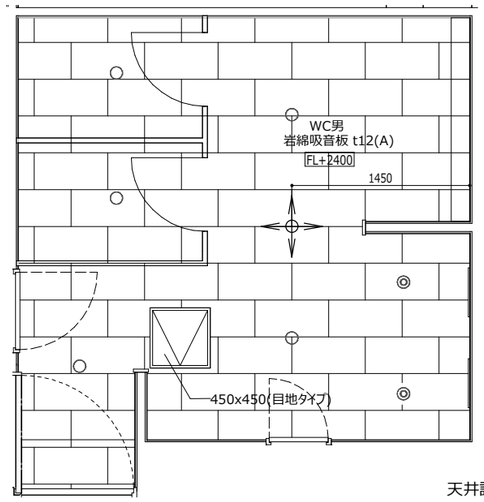

天井詳細図 基準階 トイレ天井詳細
1 : 50
2

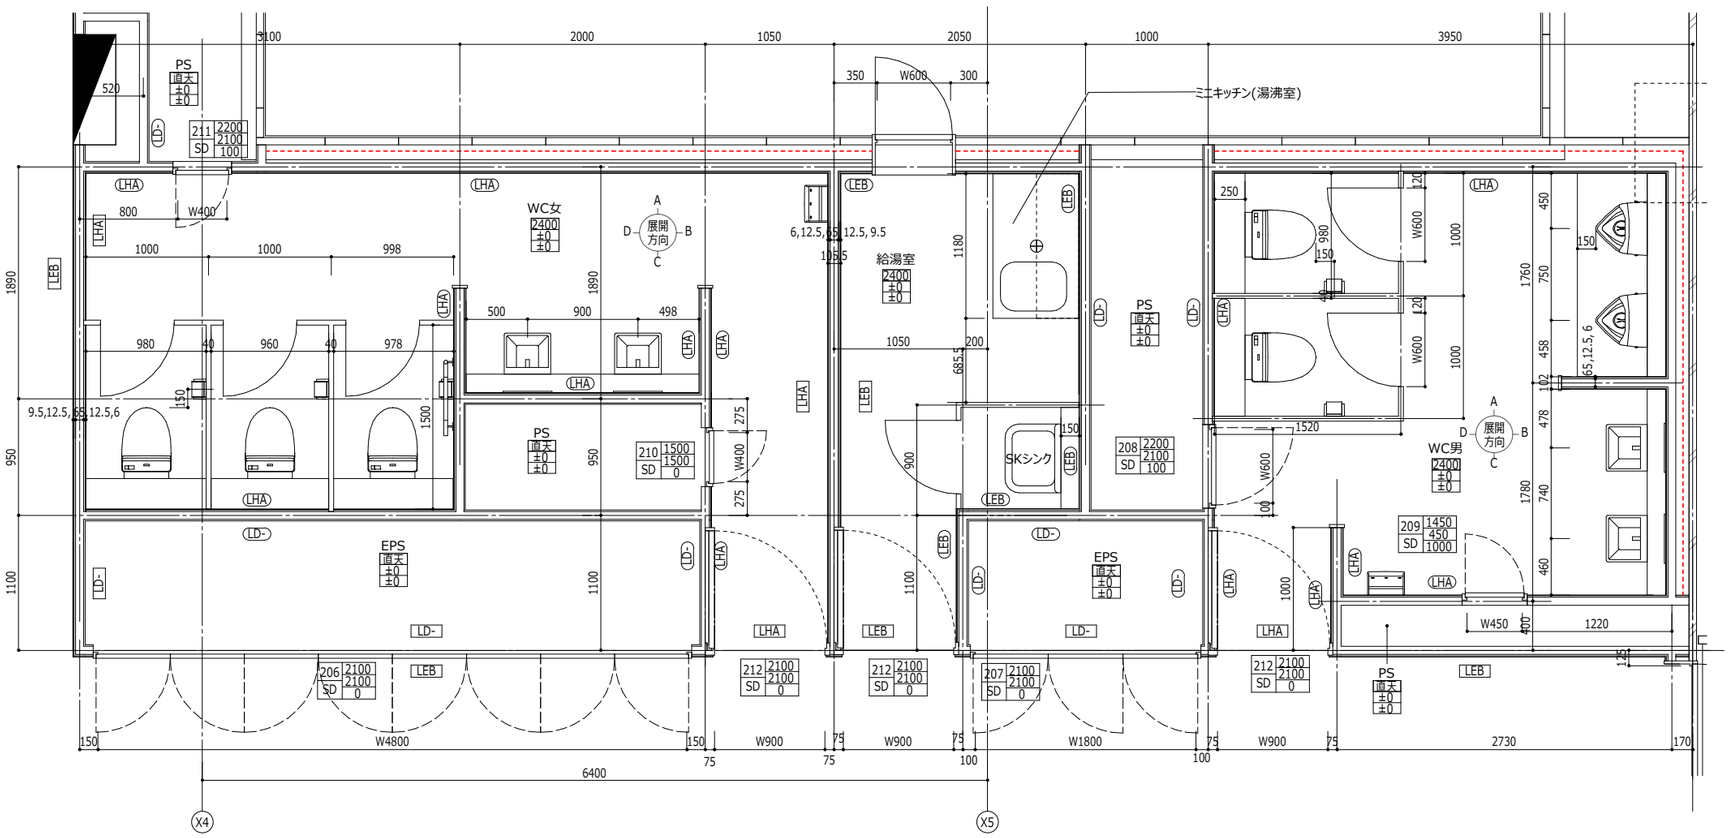

平面詳細図 基準階 トイレ詳細
1 : 50
1

設備器具等 凡例

	ダウンライト
	ユニバーサルダウンライト
	埋込型LEDベースライト(1灯用)
	間接照明
	LEDキッチン棚下灯
	直天井
	断熱(C)
	天井割付基準点

BooT.one

BooT.one 一級建築士事務所
〒000-0000 東京都 ○○○
一級 第00000号

設計
担当

当図作成日

設計番号 00-00000-000

サンプルモデル新築工事

発行日 2019.07.01
図面名称


各部詳細図 WC

A-1802


Revit

Copyright (C) ○○○○株式会社 著作権者の許可なく複製、転載、第三者開示等の行為を禁止する。

□ WC女

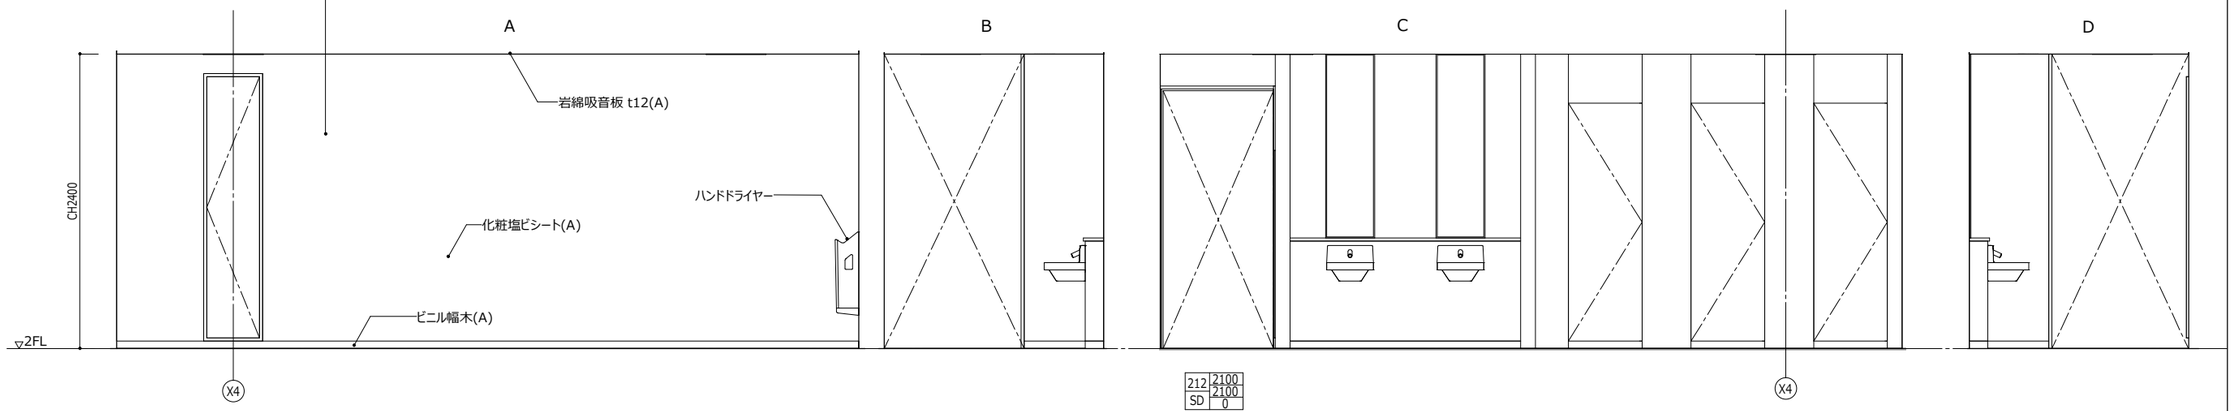

□ WC男

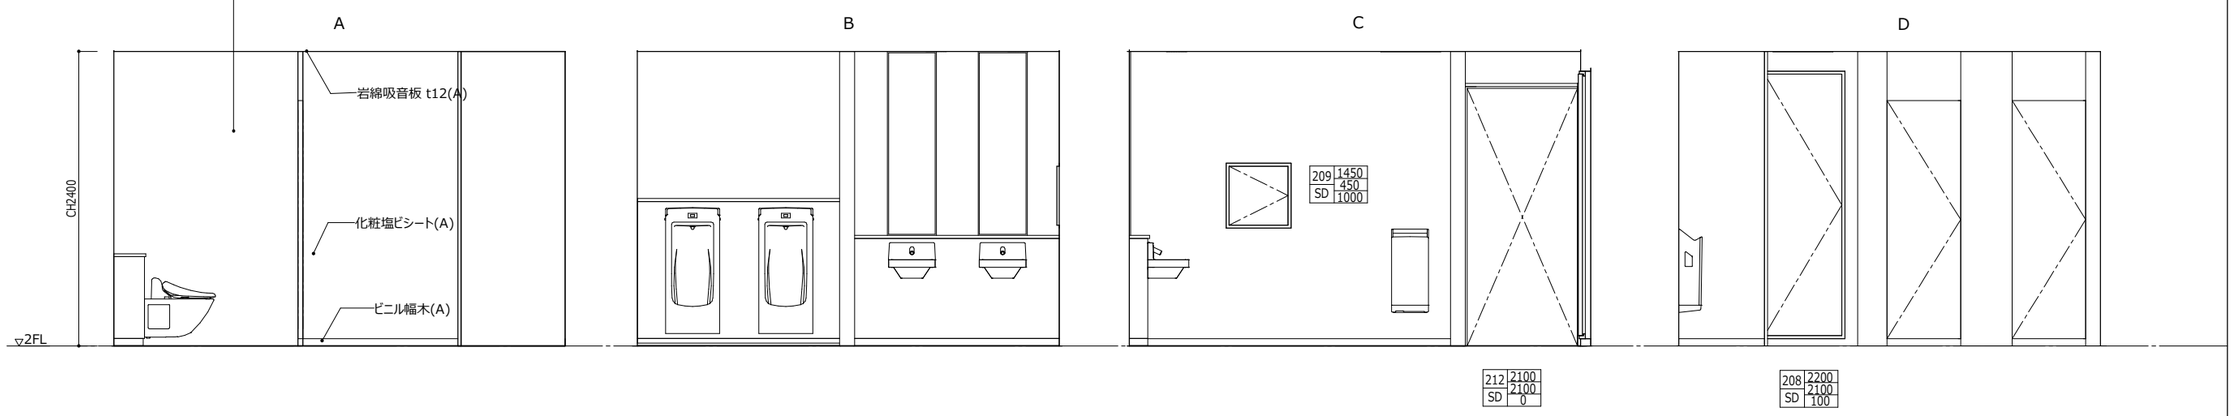

室名	内装制限		SL	FL	床		幅木		腰壁		壁		廻り縁	天井		CH	備考
	記号	根拠			下地	仕上	仕上	H	仕上	H	下地	仕上		下地	仕上		
WC男	不	2	±0	±0	コンクリート金ごて押え - - - - - - - -	ビニル床シート(A) - -	ビニル幅木(A) -	60	- -		準不燃防水GB t12.5 FK t6 - - - - - - -	化粧塩ビシート(A) - -	塩ビ(A) -	準不燃GB t9.5 -	岩綿吸音板 t12(A) -	2400	
WC女	不	2	±0	±0	コンクリート金ごて押え - - - - - - - -	ビニル床シート(A) - -	ビニル幅木(A) -	60	- -		準不燃防水GB t12.5 FK t6 - - - - - - -	化粧塩ビシート(A) - -	塩ビ(A) -	準不燃GB t9.5 -	岩綿吸音板 t12(A) -	2400	

Copyright (C) ○○○○株式会社 著作権者の許可なく複製、転載、第三者開示等の行為を禁止する。

BooT.one

BooT.one 一級建築士事務所
〒000-0000 東京都 ○○○

一級 第00000号

設計
担当

当図作成日

設計番号 00-00000-000

サンプルモデル新築工事

発行日 2019.07.01

図面名称


各部詳細図 WC
展開図

縮尺 1:50

A-1803


Revit

□ エントランス ホール

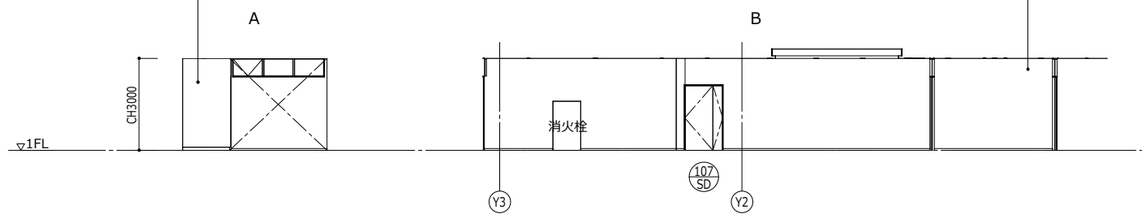


□ 風除室


□ 店舗

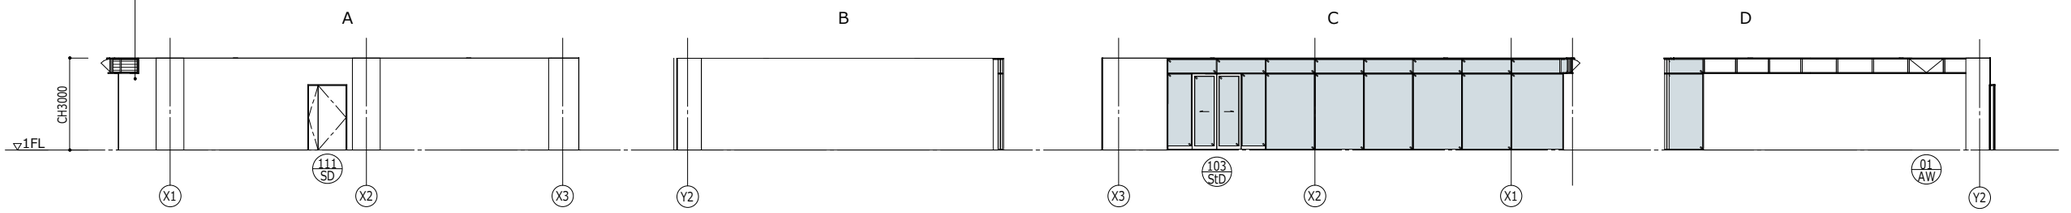


□ 管理人室

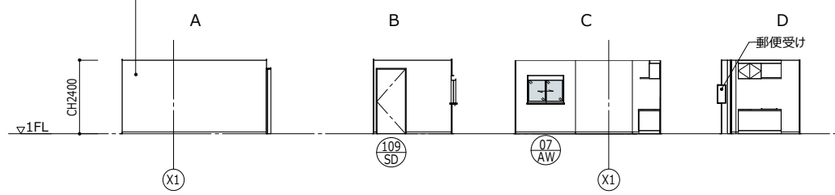


□ 清掃 管理人 控室

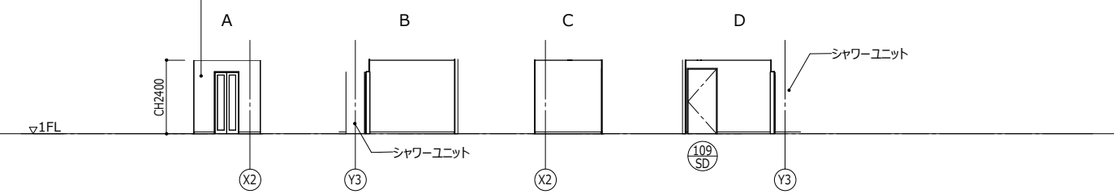

□ HWC

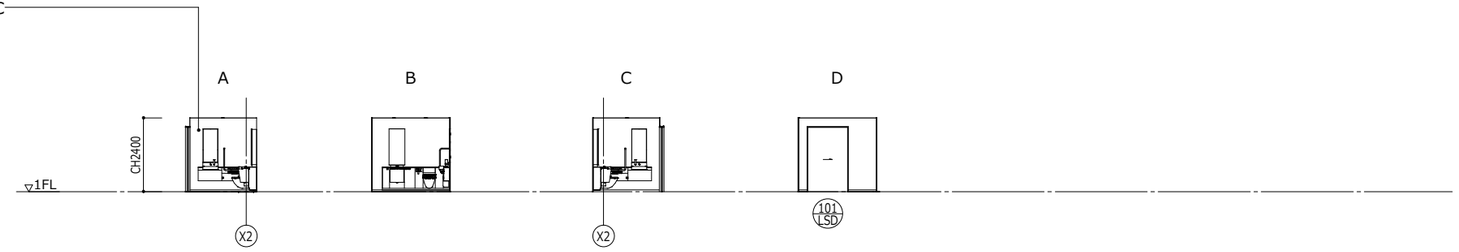

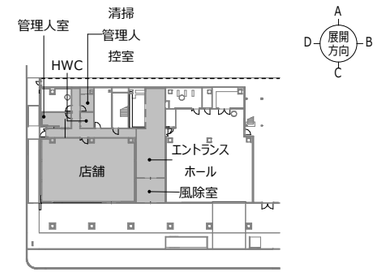

室名	内装制限		SL	FL	床		幅木		腰壁		壁		廻り縁	天井		CH	備考
	記号	根拠			下地	仕上	仕上	H	仕上	H	下地	仕上		下地	仕上		
エントランスホール	不	c	-50	±0	コンクリート木ごて押え - - - - - - - -	花こう岩(A) - -	花こう岩(A) -	100	- -		支持金物 - - - - - - - -	花こう岩(A) - -	塩ビ(A) -	準不燃GB t9.5 -	岩綿吸音板 t12(A) -	3000	
廊下	不	c	±0	±0	コンクリート金ごて押え - - - - - - - -	タイルカーペット(A) - -	ビニル幅木(A) -	60	- -		強化GB t12.5 硬質GB t9.5 - 強化GB t21 強化GB t21 - 不燃GB t12.5 準不燃GB t9.5 -	EP-2 EP-2 EP-2	塩ビ(A) -	準不燃GB t9.5 -	岩綿吸音板 t12(A) -	3000	
風除室	不	c	-50	±0	コンクリート木ごて押え - - - - - - - -	花こう岩(A) - -	花こう岩(A) -	100	- -		支持金物 - - - - - - - -	花こう岩(A) - -	塩ビ(A) -	準不燃GB t9.5 -	岩綿吸音板 t12(A) -	3000	
店舗	不	c	±0	±0	コンクリート金ごて押え - - - - - - - -	素地 - -	- -		- -		不燃GB t12.5 準不燃GB t9.5 - - - - - - -	素地 - -	- -	準不燃GB t9.5 -	素地 -	3000	
管理人室	不(下)	4	±0	±0	コンクリート金ごて押え - - - - - - - -	ビニル床シート(A) - -	ビニル幅木(A) -	60	- -		強化GB t12.5 硬質GB t9.5 - - - - - - -	EP-2 - -	塩ビ(A) -	不燃GB t12.5 -	岩綿吸音板 t12(A) -	2400	
清掃管理人控室	不(下)	4	±0	±0	コンクリート金ごて押え - - - - - - - -	ビニル床シート(A) - -	ビニル幅木(A) -	60	- -		不燃GB t12.5 硬質GB t9.5 - - - - - - -	EP-2 - -	塩ビ(A) -	不燃GB t12.5 -	岩綿吸音板 t12(A) -	2400	
HWC	不	2	±0	±0	コンクリート金ごて押え - - - - - - - -	ビニル床シート(B) - -	ビニル幅木(A) -	60	- -		準不燃防水GB t12.5 FK t6 - 強化GB t12.5 硬質GB t9.5 - - - -	化粧塩ビシート(A) 化粧塩ビシート(A) -	塩ビ(A) -	準不燃GB t9.5 -	岩綿吸音板 t12(A) -	2400	

Copyright (C) ○○○○株式会社 著作権者の許可なく複製、転載、第三者開示等の行為を禁止する。

BooT.one

BooT.one 一級建築士事務所
〒000-0000 東京都 ○○○

一級 第00000号
設計
担当

当図作成日

設計番号 00-00000-000

サンプルモデル新築工事

発行日 2019.07.01
図面名称


展開図 1階

縮尺 1:200


A-1901

Revit


□ 事務室

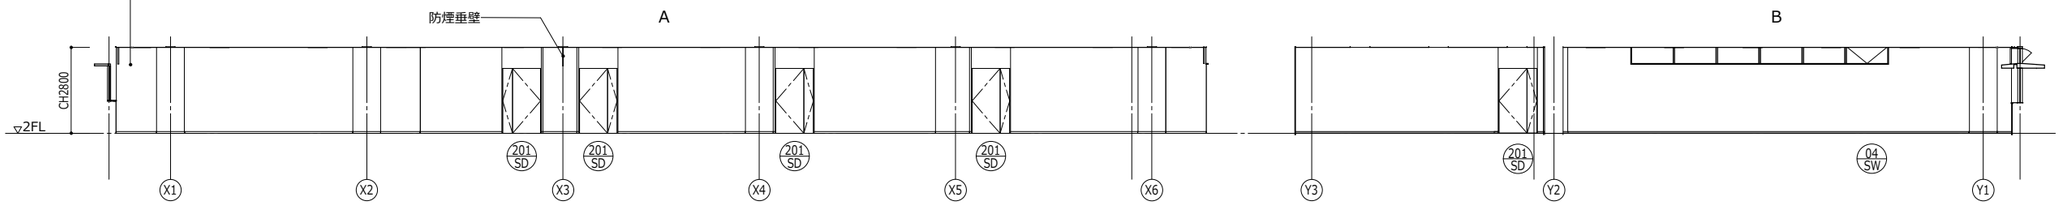


□ 廊下2

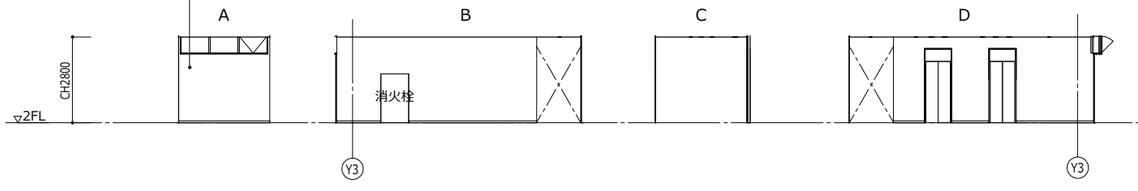


□ 給湯室

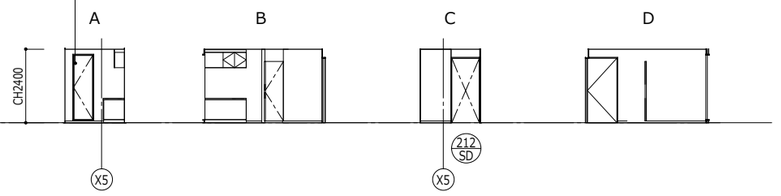


□ WC男

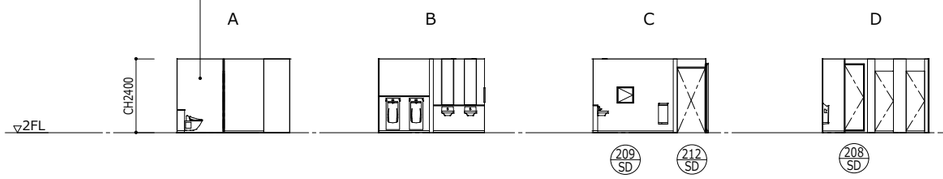

□ WC女

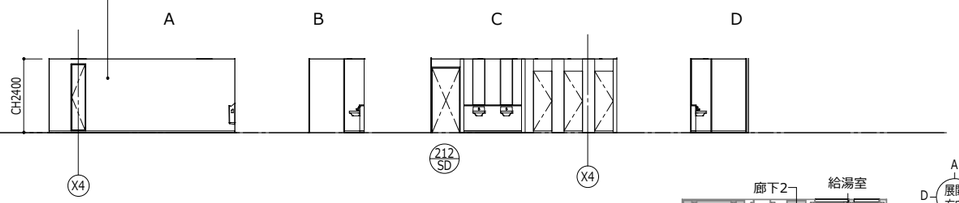

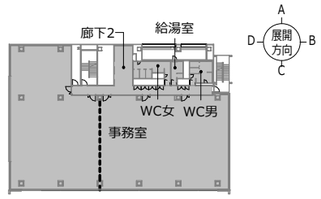

室名	内装制限		SL	FL	床		幅木		腰壁		壁		廻り縁	天井		CH	備考
	記号	根拠			下地	仕上	仕上	H	仕上	H	下地	仕上		下地	仕上		
事務室	不	c	-100	±0	コンクリート金ごて押え - OAフロア t100 - - - - - -	タイルカーペット(A) - -	ビニル幅木(A) -	60	- -		不燃GB t12.5 準不燃GB t9.5 - - - - - - -	EP-2 - -	- -	天井支持材 -	システム天井 640(A) -	2800	
廊下	不	c	±0	±0	コンクリート金ごて押え - - - - - - - -	タイルカーペット(A) - -	ビニル幅木(A) -	60	- -		強化GB t21 強化GB t21 - 強化GB t12.5 硬質GB t9.5 - 不燃GB t12.5 準不燃GB t9.5 -	EP-2 EP-2 EP-2	塩ビ(A) -	準不燃GB t9.5 -	岩綿吸音板 t12(A) -	2800	
WC男	不	2	±0	±0	コンクリート金ごて押え - - - - - - - -	ビニル床シート(A) - -	ビニル幅木(A) -	60	- -		準不燃防水GB t12.5 FK t6 - - - - - - -	化粧塩ビシート(A) - -	塩ビ(A) -	準不燃GB t9.5 -	岩綿吸音板 t12(A) -	2400	
WC女	不	2	±0	±0	コンクリート金ごて押え - - - - - - - -	ビニル床シート(A) - -	ビニル幅木(A) -	60	- -		準不燃防水GB t12.5 FK t6 - - - - - - -	化粧塩ビシート(A) - -	塩ビ(A) -	準不燃GB t9.5 -	岩綿吸音板 t12(A) -	2400	
給湯室	不	2	±0	±0	コンクリート金ごて押え - - - - - - - -	ビニル床シート(A) - -	ビニル幅木(A) -	60	- -		不燃GB t12.5 準不燃GB t9.5 - - - - - - -	EP-2 - -	塩ビ(A) -	準不燃GB t9.5 -	岩綿吸音板 t12(A) -	2400	

Copyright (C) ○○○○株式会社 著作権者の許可なく複製、転載、第三者開示等の行為を禁止する。

BooT.one

BooT.one 一級建築士事務所
〒000-0000 東京都 ○○○

一級 第00000号
設計
担当

当図作成日

設計番号 00-00000-000

サンプルモデル新築工事


発行日 2019.07.01
図面名称

展開図 基準階

縮尺 1:200

A-1902

Revit

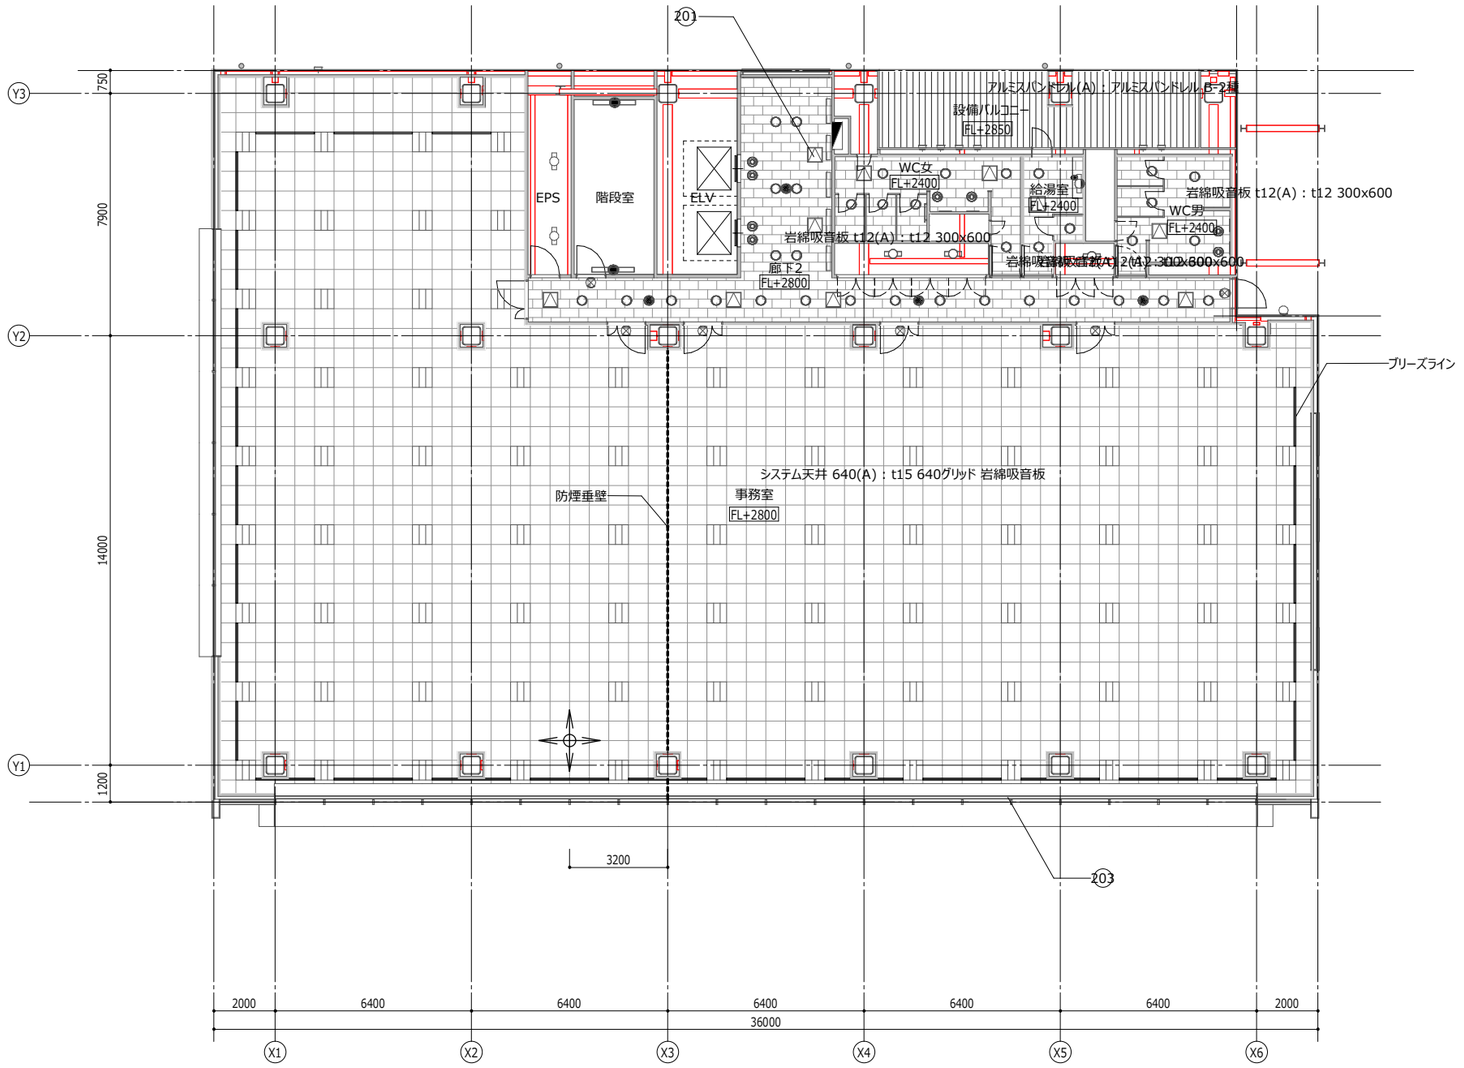

1 : 200

	内のレベルはFLからの高さを示す
	天井仕上 凡例
101	岩綿吸音板 t12(A)
102	素地
103	化粧FK(A)
104	システム天井 640(A)
105	アルミスパンドレル(A)
	天井付属品 凡例
201	
202	
203	

設備器具等 凡例	
	システム天井照明
	ダウンライト
	ユニバーサルダウンライト
	埋込型LEDベースライト(2灯用)
	埋込型LEDベースライト(1灯用)
	LEDブラケット WP:防水型
	間接照明
	LEDキッチン棚下灯
	埋込型非常照明(低天井用)
	階段通路誘導灯 人感センサー付
	直付型避難口誘導灯
	直付型通路誘導灯
	ブリーズライン
	直天井
	天井割付基準点

BooT.one

BooT.one 一級建築士事務所
〒000-0000 東京都 ○○○

一級 第00000号
設計
担当

当図作成日

設計番号 00-00000-000

サンプルモデル新築工事

発行日 2019.07.01

図面名称

天井伏図 基準階

A-2002

Copyright (C) ○○○○株式会社 著作権者の許可なく複製、転載、第三者開示等の行為を禁止する。

Revit


■建具種類の略号

SD	鋼製扉
LSD	鋼製軽量扉
StD	ステンレス製扉
AD	アルミ製扉
WD	木製扉
TD	強化ガラス扉
SW	鋼製窓
StW	ステンレス製窓
AW	アルミ製窓
WW	木製窓
SG	鋼製ガラリ
StG	ステンレス製ガラリ
AG	アルミ製ガラリ
WG	木製ガラリ
PG	合成樹脂ガラリ
SH	シャッター
SSH	シートシャッター
Fu	ふすま
FuD	戸ぶすま
Sy	障子
SLW	スライディングウォール
P	パーティション
SmW	防煙垂れ壁
Fr	三方枠

■法規制

常時閉鎖式	特1 常	特定防火設備(令第112条19項1号)
	特2 常	特定防火設備(令第112条19項2号)
	防1 常	防火設備(令第112条19項1号)
	防2 常	防火設備(令第112条19項2号)
	不燃 常	不燃扉H300の防煙垂壁付
随時閉鎖式	特1 随煙 / 特1 随熱	特定防火設備(煙感・熱感)(令第112条19項1号)
	特2 随	特定防火設備(煙感)(令第112条19項2号)
	防1 随煙 / 防1 随熱	防火設備(煙感・熱感)(令第112条19項1号)
	防2 随	防火設備(煙感)(令第112条19項2号)
	特 EV	特定防火設備(令第112条19項2号) 遮煙性能付乗用EV扉
	特1 Sh煙 / 特1 Sh熱	特定防火設備シャッター(煙感・熱感)(令第112条19項1号)
	特2 Sh	特定防火設備シャッター(煙感)(令第112条19項2号)
	防1 Sh煙 / 防1 Sh熱	防火設備シャッター(煙感・熱感)(令第112条19項1号)
	防2 Sh	防火設備シャッター(煙感)(令第112条19項2号)
	防	防火設備(必要に応じて時間を追記)

■寸法の規定

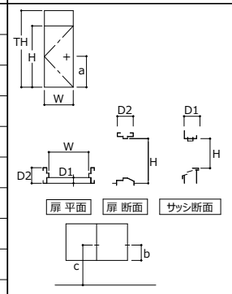

・W.H 枠内法寸法 ドアセットは開口有効寸法、窓は最大寸法
・D1 建具見込寸法
（ドアセットは、戸の見込み寸法を示す）
（サッシは、枠見込み寸法を示す）
・D2 枠見込寸法
・a 握玉、押板、取手等の床からの高さ
・b 引手の高さ
・c クレセント、引寄せハンドルの床からの高さ

■召合せの形状

A 防火扉	B 防火扉		
C 防火扉	D 防火扉 SUS		
E 防火扉 (遮煙)	F SAT扉		
G AT扉	H 自由扉		

■枠の形状

A1	B1	C	D
A2	B2	W1	W2
A3	B3		

・特殊枠は形状欄に記入
(防音扉枠・引戸枠・耐震枠など)
・B1～B3は、枠見込を100とする

■沓摺の形状

A なし	B		
C	D SAT扉		
E	F		
G	H		

■ガラリの形状

A 水返型	B 山型
C 水平型	D アンダーカット h

・有効開口率(%)は FA欄に記入
・ダンパー付は形状欄に記入
FD ：防火ダンパー
SFD：煙感知器連動防火ダンパー付

■ガラス

※記号+厚みを合せて記入(例.フロート6mm:FLG6) 組合せは外側ガラスを左から順に表記

FLG	フロート板ガラス	HRG	熱線反射ガラス	PWG	網入磨き板ガラス
SG	すり板ガラス	HRA	透明膜熱線反射ガラス	PPG	線入磨き板ガラス
FG	型板ガラス	HRB	発色膜熱線反射ガラス	HAG	熱線吸収板ガラス
FWG	網入型板ガラス	HRC	熱吸熱線反射ガラス	HWG	熱線吸収網入板ガラス
FPG	線入型板ガラス	HHG	高性能熱線反射ガラス	HPG	熱線吸収線入板ガラス

PG	複層ガラス	F1G	耐熱強化ガラス
TG	強化ガラス	F2G	超耐火結晶化ガラス
HSG	倍強度ガラス	F3G	耐熱結晶化ガラス
LG	合わせガラス	XPG	X線防護用鉛ガラス

加工 ・面取り加工
・エッチング加工
・サンドブラスト加工

FG6	型板ガラスt6
LowE	#FLG6+A6+FLG6
PG	FLG6+A6+FLG6
PWG6.8	網入磨き板ガラスt6.8
TG8	強化ガラスt8

※ 組合せは上記例を参考にプロジェクト毎に記号を作成する
合わせガラス・複層ガラス・Low-E複層ガラス・強化ガラスは、
PG1,PG2 などを定義してリストに記入

■形式記号・姿図

戸 / 開勝手	1 フラッシュ	ワイドタイプ 2 ガラス	3 ガラリ	4 ガラス ガラリ	スリットタイプ 5 ガラス	6 ガラリ	7 ガラス ガラリ	8 かまち
A 片開	A1	A2	A3	A4	A5	A6	A7	A8
B 両開	B1	B2	B3	B4	B5	B6	B7	B8
C 親子	C1	C2	C3	C4	C5	C6	C7	C8
D 片引	D1	D2	D3	D4	D5	D6	D7	D8
DA 引込	DA1	DA2	DA3	DA4	DA5	DA6	DA7	DA8
E 引違	E1	E2	E3	E4	E5	E6	E7	E8
F 引分	F1	F2	F3	F4	F5	F6	F7	F8
FA 両引込	FA1	FA2	FA3	FA4	FA5	FA6	FA7	FA8

標準

点検口

T1 片開点検
T2 両開点検
Tn 複数点検
シャッター
S1 シャッター
S2 シャッター くぐり戸付
ガラリ
L1 ガラリ

クローゼット

2CL 2枚折戸
4CL 4枚折戸
n方枠
W3 三方枠
W4 四方枠
ふすま 天袋付
ET

常開 防火戸

V1 垂直 / V2 垂直
H1 水平 / H2 水平
VH / VV
VV2 / VH2
HH / HH2
V2H / V2H2
H2H2 / V2V2

窓

M1 引違 / M11 内倒
M2 片引 / M12 上下
M3 FIX窓 / M13 引分
M4 片開 / M14 中央可動
M5 縦軸 回転 / M15 両袖片引
M6 横軸 回転 / M16 3枚引違
M7 縦軸 ﾋﾞ出 / M17 4枚引違
M8 横軸 ﾋﾞ出 / M18 両開
M9 突出
M10 外倒

欄間

+G Fix ガラス
+L Fix ガラリ
+P Fix パネル
防煙垂れ壁
A 固定式
B 回転式
C 上下式
D 巻上式

組み合わせ例

組み合わせは左記の形式に 枚数、吊戸、欄間を示す記号や数字を組合せて、PJ毎に形式記号を定義する。

欄間付 接尾に +欄間記号

A2+G	片開 欄間ガラス
T3+L	3枚点検口 欄間ガラリ
C1+P	親子 欄間パネル

枚数 接頭に数字

2D1	2本 片引
3D1	3本 片引
2DA1	2本 引込
3DA1	3本 引込
3E1	3枚 引違
2S1	2連 シャッター
2L1	2連 ガラリ

枚数 x 欄間

3(M3+L) 3連 Fix窓 欄間 ガラリ

吊戸 接頭に H

HDA5 吊戸 引込戸

■建具金物

■支持金物

BH	丁番
LBH	長丁番
PH	ピボットヒンジ
PHT	点検口用ピボットヒンジ
FH	フロアヒンジ
AH	オートヒンジ (中心吊り) (持出し吊り) (丁番型) (折戸用)
GH	グラビティヒンジ
LH	ラバトリーヒンジ
SPH	スプリングヒンジ
T	戸車・レール
EH	通電
QH	対震丁番
FK	防火折戸用金物
HR	ハンガーレール

■開閉調整金物

DC	ドアクローザ (ストップ付き・なし) (標準取付・パラレル) (コンシールドタイプ) (引戸用クローザ)
	・召合せ調整金物
	・順位調整器
	・フランス落し
	・あおり止め (アームストッパー) (開き位置調整器) (突出し棒)
	・レリーズ
	・マグネット
	・ドアセルファー
	・戸当り (床付) (壁付) (床埋込 半回転)
	・ドアストッパー

■固定金物(錠前)

・箱錠
・本締錠
・サムターン
・円筒錠(モノロック)
・本締付円筒錠
・空錠
・点検口錠
・面付錠
・グレモン錠
・鎌錠
・引違戸錠
・非常開装置錠 (コイン錠)
・表示錠
・自動施錠タイプ
・電気錠 (IDカード・テンキー) (遠隔施開錠) (信号表示錠)
・非常錠
・サムターン
・プッシュ錠
・ローラー締り
・ローラーキャッチ
・クレセント
・引寄せハンドル
・サムラッチ錠
・水圧解放錠

■操作金物

・ノブ(握り玉)
・レバーハンドル
・ケースハンドル
・押板
・引手
・取手
・回転取手
・カムラッチハンドル
・開閉ハンドル
・締りハンドル
・三点締りハンドル
・押ボタンケース
・(シャッタースイッチ)
・バニックハンドル
・ワンタッチ空錠 (押・引きハンドル) 排煙開放装置
・(押しボタン式)
・(ハンドル式)
・(電動式)
・(煙感知器連動式)
・フック棒

Copyright (C) ○○○○株式会社 著作権者の許可なく複製、転載、第三者開示等の行為を禁止する。

BooT.one

BooT.one 一級建築士事務所
〒000-0000 東京都 ○○○

一級 第00000号
設計
担当

当図作成日

設計番号 00-00000-000


サンプルモデル新築工事

発行日 2019.07.01
図面名称


建具 一般事項(1)


A-2201


Revit

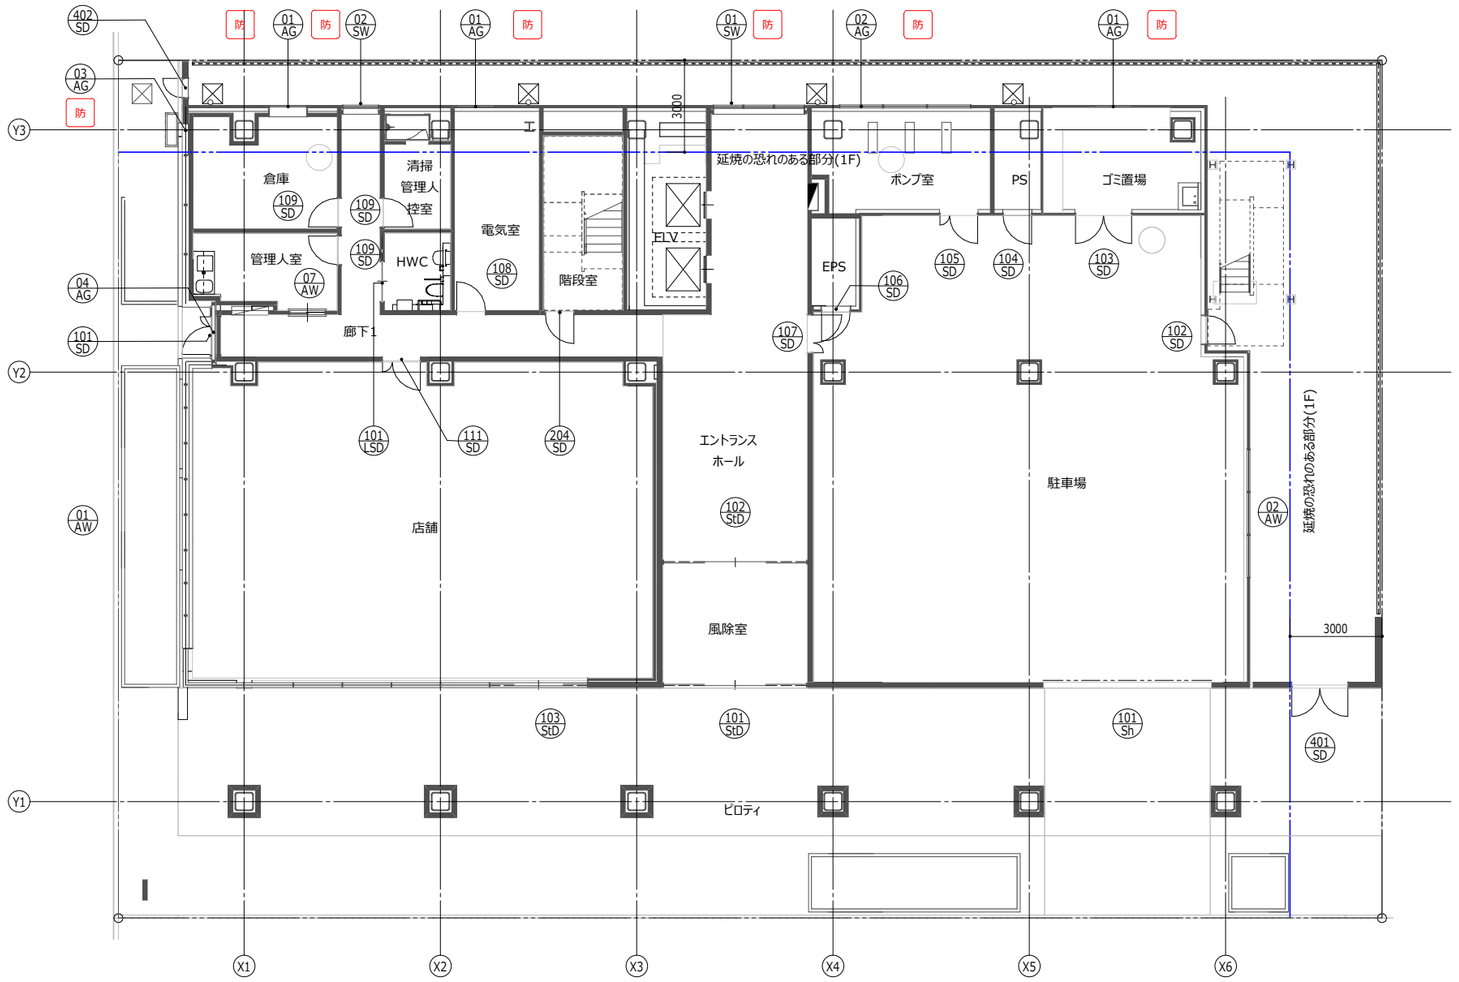

1 : 200

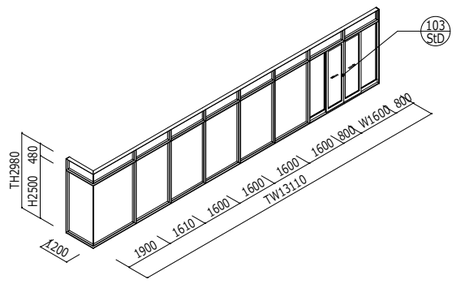

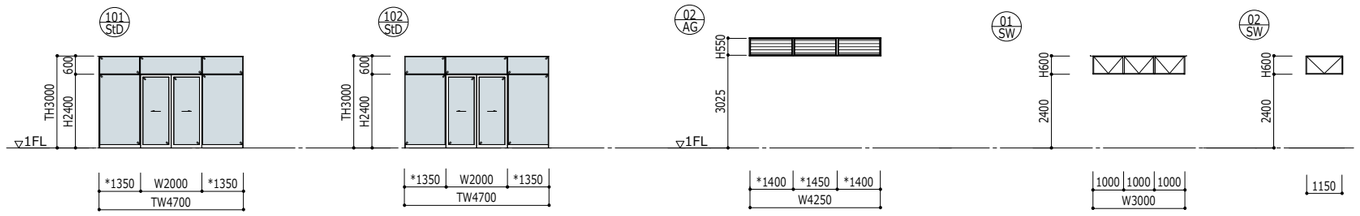

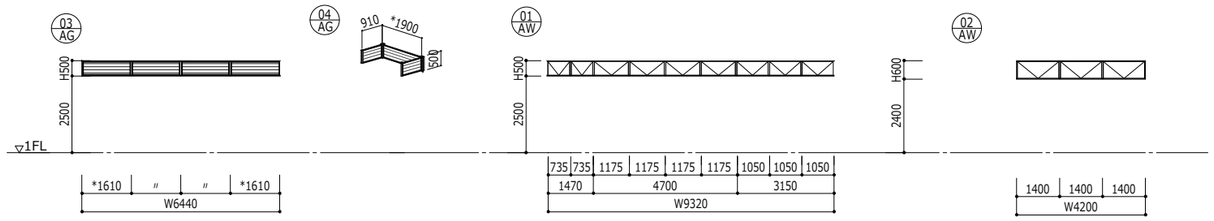

1 : 200

（注）＊は書き込み寸法

BooT.one

BooT.one 一級建築士事務所
〒000-0000 東京都 ○○○
一級 第00000号

設計
担当

当図作成日

設計番号 00-00000-000

サンプルモデル新築工事

発行日 2019.07.01

図面名称

建具 キープラン 1階

A-2203

Revit

Copyright (C) ○○○○株式会社 著作権者の許可なく複製、転載、第三者開示等の行為を禁止する。

符号		内外	取付場所	建具										枠・ガイド				沓摺		ガラス	ガラリ					建具金物				備考
種類	番号			形式	法	性能	有効 W	有効 H	TH	見込	材質	仕上	召合	見込	形状	材質	仕上	形状	材質	略号 厚さ	W	H	形状	材質	FA	支持金物	開閉調整金物	固定金物	操作金物	
SD																														
SD	101	外	管理用出入口	C1	-	SAT	1200	2100	2100			DP-U			A2	S	DP-U	E	SUS	-			-		-	BH	戸当り	本締付円筒錠	レバーハンドル	
SD	102	外	屋外階段 1F	A2	-	SAT	900	2100	2100			DP-U			A2	S	DP-U	E	SUS	FG6			-		-	BH	-	空錠	レバーハンドル	
SD	103	内	ごみ置き場	B1	防2 常	SAT	1800	2100	2100			SOP			A2	S	SOP	E	SUS	-			-		-	PH	戸当り,DC(ストップ付)	グレモン錠	レバーハンドル	
SD	104	内	PS	A1	防2 常	-	900	2100	2100			SOP			A2	S	SOP	D	SUS	-			-		-	PH	戸当り,DC(ストップ付)	空錠	レバーハンドル	
SD	105	内	ポンプ室	C1	防2 常	SAT	1200	2100	2100			SOP			A2	S	SOP	E	SUS	-			-		-	PH	戸当り,DC(ストップ付)	本締付円筒錠	レバーハンドル	
SD	106	内	EPS 1F	A1	防2 常	-	900	2100	2100			SOP			A2	S	SOP	D	SUS	-			-		-	PH	戸当り,DC(ストップ付)	本締付円筒錠	レバーハンドル	
SD	107	内	駐車場	C1	防2 常	SAT	1200	2100	2100			SOP			A2	S	SOP	-	-	-			-		-	PH	戸当り,DC(ストップなし) フランス落し,順位調整器	-	レバーハンドル	
SD	108	内	電気室 1F	A1	防2 常	-	900	2100	2100			SOP			A2	S	SOP	D	SUS	-			-		-	PH	戸当り	本締付円筒錠	レバーハンドル	
SD	109	内	管理人室 清掃管理人室 倉庫	A1	防2 常	-	900	2100	2100			SOP			A2	S	SOP	D	SUS	-			-		-	PH	戸当り	本締付円筒錠	レバーハンドル	
SD	111	内	店舗裏口	C1	防2 常	SAT	1200	2100	2100			SOP			A2	S	SOP	-	-	-			-		-	PH	戸当り,DC(ストップなし) フランス落し,順位調整器	-	レバーハンドル	
SD	201	内	事務室	C1-P	不燃 常	SAT	1200	2100	2800			SOP			A2	S	SOP	-	-	-			-		-	PH	戸当り,DC(ストップなし) フランス落し,順位調整器	-	レバーハンドル	
SD	202	外	屋外階段	A1	防1 常	SAT	900	2200	2200			DP-U			A2	S	DP-U	D	SUS	-			-		-	BH	戸当り	空錠	レバーハンドル	
SD	203	外	PS	A1	防1 常	SAT	600	2100	2100			DP-U			A2	S	DP-U	D	SUS	-			-		-	BH	戸当り	点検口錠	レバーハンドル	
SD	204	内	階段室	A1	特2 常	-	900	2100	2100			SOP			A2	S	SOP	D	SUS	-			-		-	PH	戸当り	空錠	レバーハンドル	
SD	205	内	EPS	A1	不燃 常	-	900	2100	2100			SOP			A2	S	SOP	D	SUS	-			-		-	PH	戸当り	本締付円筒錠	レバーハンドル	
SD	206	内	EPS	T8	不燃 常	-	4800	2100	2100			SOP			B3	S	SOP	-	-	-			-		-	PHT	-	点検口錠	ケースハンドル	
SD	207	内	PS	T3	不燃 常	-	1800	2100	2100			SOP			B3	S	SOP	-	-	-			-		-	PHT	-	点検口錠	ケースハンドル	
SD	208	内	PS	T1	不燃 常	-	600	2100	2100			SOP			B3	S	SOP	-	-	-			-		-	PHT	-	点検口錠	ケースハンドル	
SD	209	内	PS	T1	不燃 常	-	450	450	450			SOP			B3	S	SOP	-	-	-			-		-	PHT	-	点検口錠	ケースハンドル	設置H1000
SD	210	内	PS	T1	不燃 常	-	400	1500	1500			SOP			B3	S	SOP	-	-	-			-		-	PHT	-	点検口錠	ケースハンドル	
SD	211	内	PS	T1	不燃 常	-	400	2100	2100			SOP			B3	S	SOP	-	-	-			-		-	PHT	-	点検口錠	ケースハンドル	
SD	212	内	水周り	V1	防2 随	-	900	2100	2100			SOP	B		D	S	SOP	C	SUS	-			-		-	AH	レリーズ	-	煙感連動式隠蔽型	
SD	301	外	はと小屋	T1	-	SAT	450	450	450			DP-U			B3	S	DP-U	-	-	-			-		-	BH	-	点検口錠	ケースハンドル	設置H1000
SD	302	外	はと小屋	T1	-	SAT	450	450	450			DP-U			B3	S	DP-U	-	-	-			-		-	BH	-	点検口錠	ケースハンドル	設置H1000
SD	303	外	ELV機械室	B1	防	SAT	1800	2100	2100			DP-U			A2	S	DP-U	E	SUS	-			-		-	BH	戸当り	グレモン錠	レバーハンドル	
SD	401	外	門扉南	B1	-	-	1800	1960	1960									-	-	-			-		-	BH	-	面付錠	ケースハンドル	門扉
SD	402	外	門扉西	A1	-	-	600	1960	1960									-	-	-			-		-	BH	-	面付錠	ケースハンドル	門扉
StD																														
StD	101	外	風除室	姿	-	-	[redacted]					-			C	SUS	HL	-	-	TG8			-		-			-		
StD	102	内	エントランスホール	姿	-	-						-			C	SUS	HL	-	-	TG8			-		-			-		
StD	103	外	店舗	姿	-	-						-			C	SUS	HL	-	-	PWG 6.8			-		-			-		
Sh																														
Sh	101	外	駐車場	S1	-	-	5500	2800	2800			-			-	SUS	HL	-	-	-			-		-	-	-	-	-	
LSD																														
LSD	101	内	HWC	DA1	防2 常	-	1200	2100	2100			ポリ合板			C	S	SOP	A	-	-			-		-	HR	戸当り,(床付)	錬錠	取手	

BooT.one

BooT.one 一級建築士事務所
〒000-0000 東京都 ○○○

一級 第00000号
設計
担当

当図作成日

設計番号 00-00000-000

サンプルモデル新築工事


発行日 2019.07.01
図面名称

建具 リスト(1)

A-2206

Revit

Copyright (C) ○○○○株式会社 著作権者の許可なく複製、転載、第三者開示等の行為を禁止する。

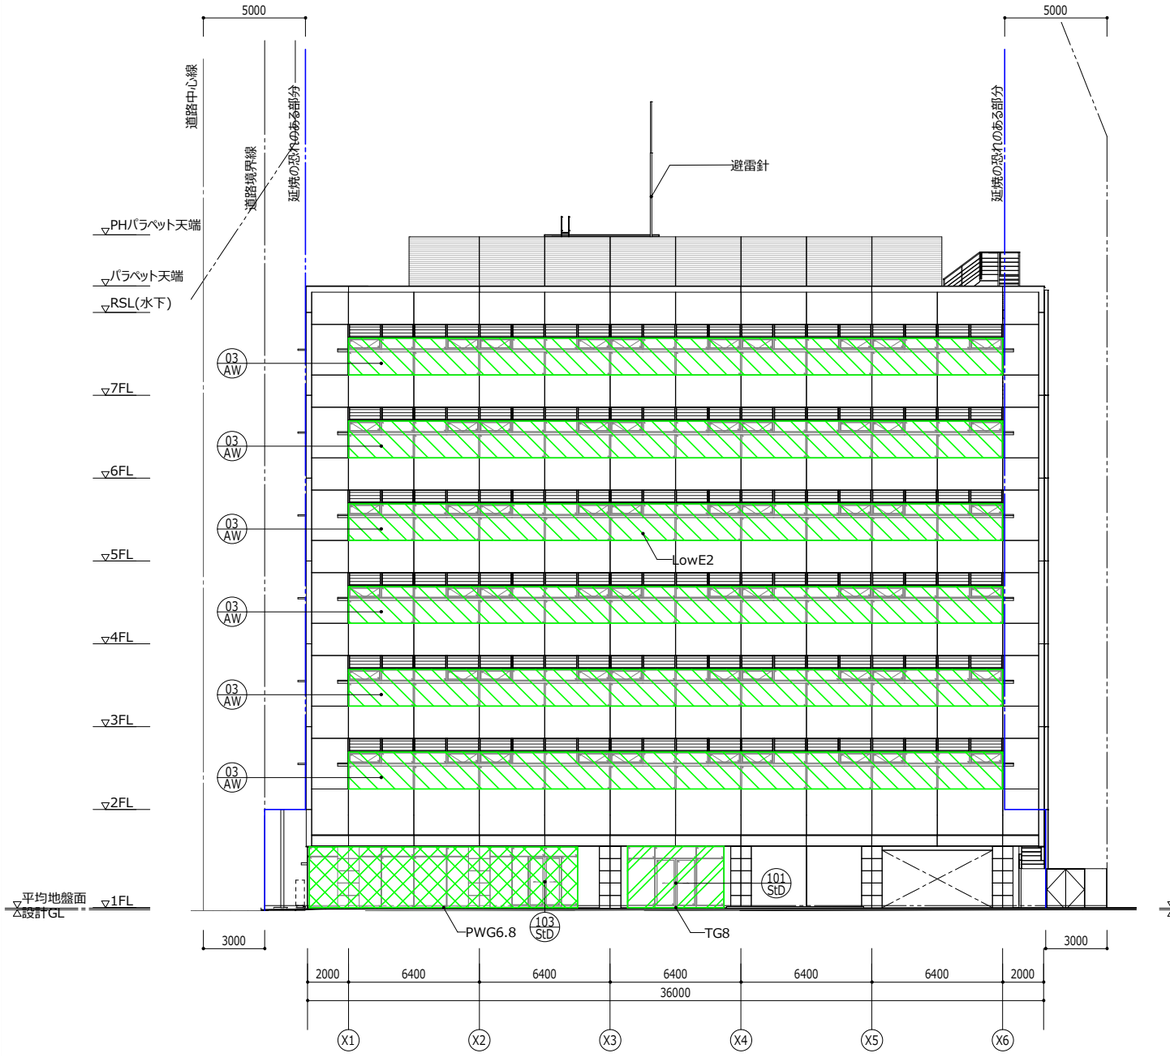

南立面図 ガラス種別図 1
1 : 300



東立面図 ガラス種別図 2
1 : 300

凡例

LowE2 : HRG6+A6+FLG6

PWG6.8 : 網入磨き板ガラスt6.8

TG8 : 強化ガラスt8

FG6 : 型板ガラスt6

BooT.one

BooT.one 一級建築士事務所
〒000-0000 東京都 ○○○

一級 第00000号

設計
担当

当図作成日

設計番号 00-00000-000

サンプルモデル新築工事

発行日 2019.07.01


図面名称

ガラス種別図 南・東


A-2301

Revit

Copyright (C) ○○○○株式会社 著作権者の許可なく複製、転載、第三者開示等の行為を禁止する。

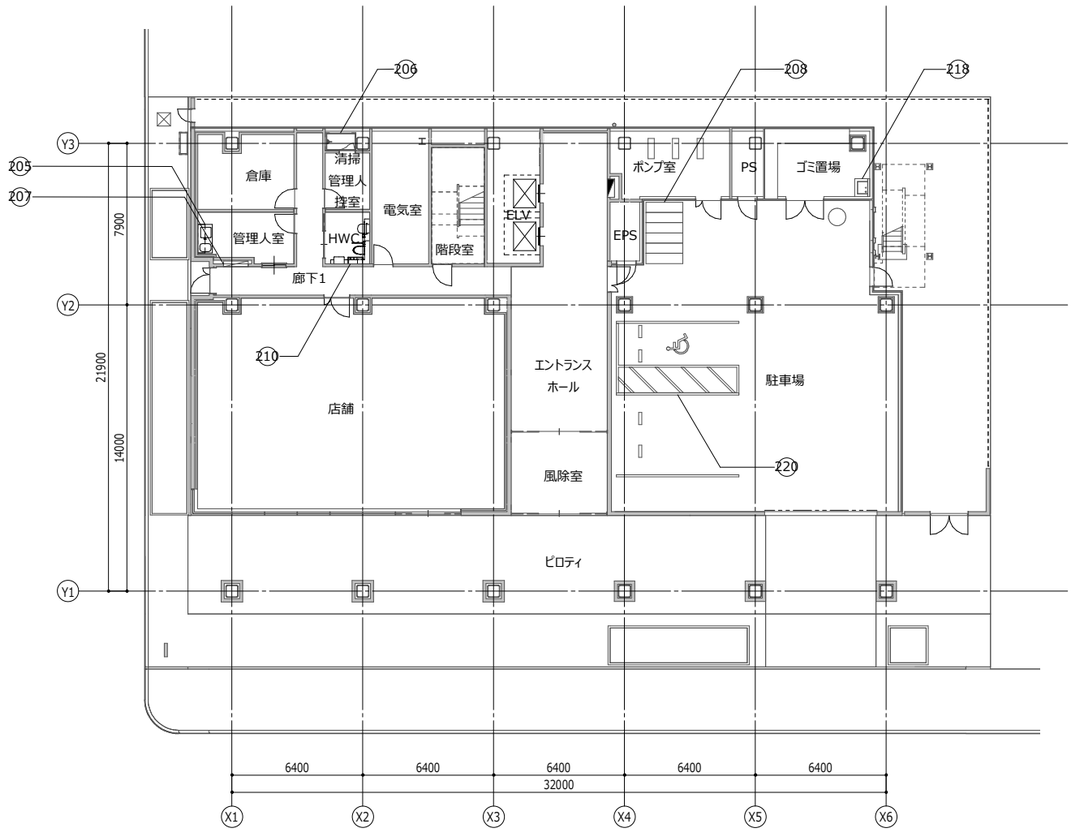

雑工事 1階
1 : 300 (1)

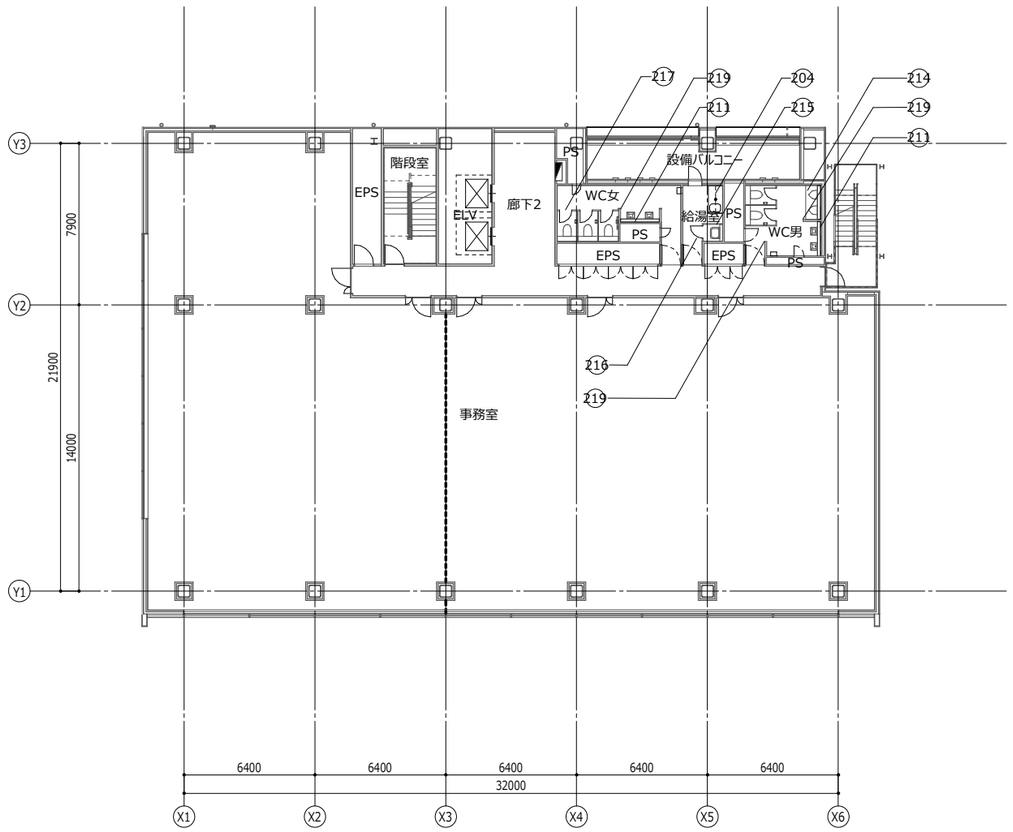

雑工事 2階
1 : 300 (2)

記号	名称	材料・規格・寸法など
201		450x450(目地タイプ)
202		600x600(目地タイプ)
203		
204		
205		
206		
207		4列x5段
208		2段12台
209		
210		フラットカウンター多機能トイレパック
211		
212		
213		
214		
215		
216	トイレブース扉	開戸 W550xH2000
217	トイレブース扉	開戸 W600xH2000
218		
219		
220		

（注）天井に付く雑工事は、天井伏図による

Copyright (C) ○○○○株式会社 著作権者の許可なく複製、転載、第三者開示等の行為を禁止する。

BooT.one

BooT.one 一級建築士事務所
〒000-0000 東京都 ○○○
一級 第00000号
設計
担当

当図作成日

設計番号 00-00000-000

サンプルモデル新築工事


発行日 2019.07.01

図面名称


雑工事 キープラン
1階・基準階

A-2601


Revit

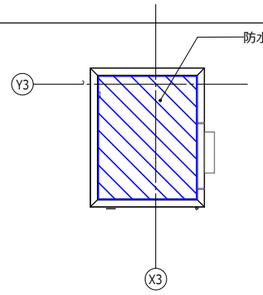

防水範囲図 PH階 1：300

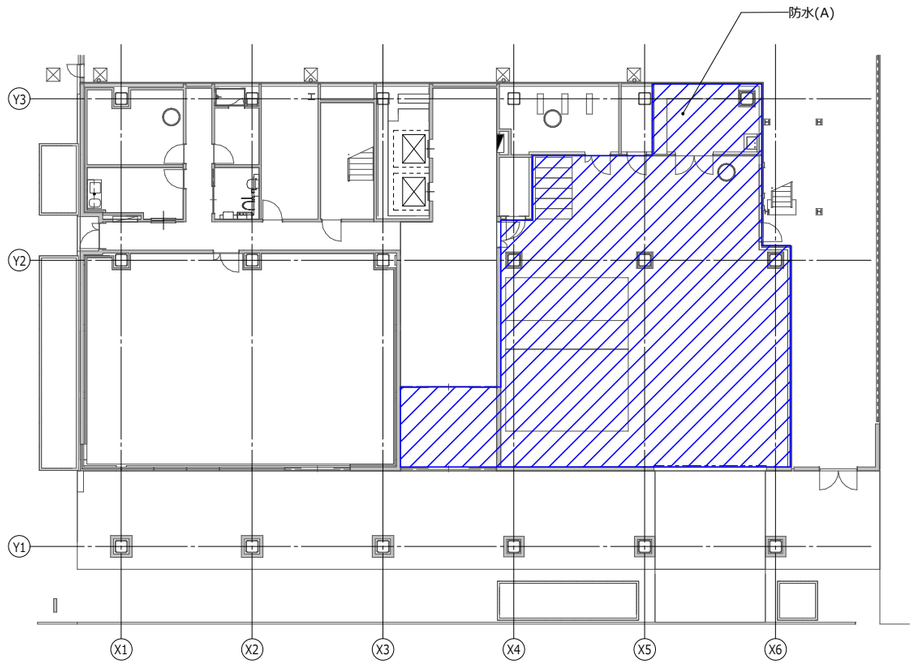

防水範囲図 1階 1：300

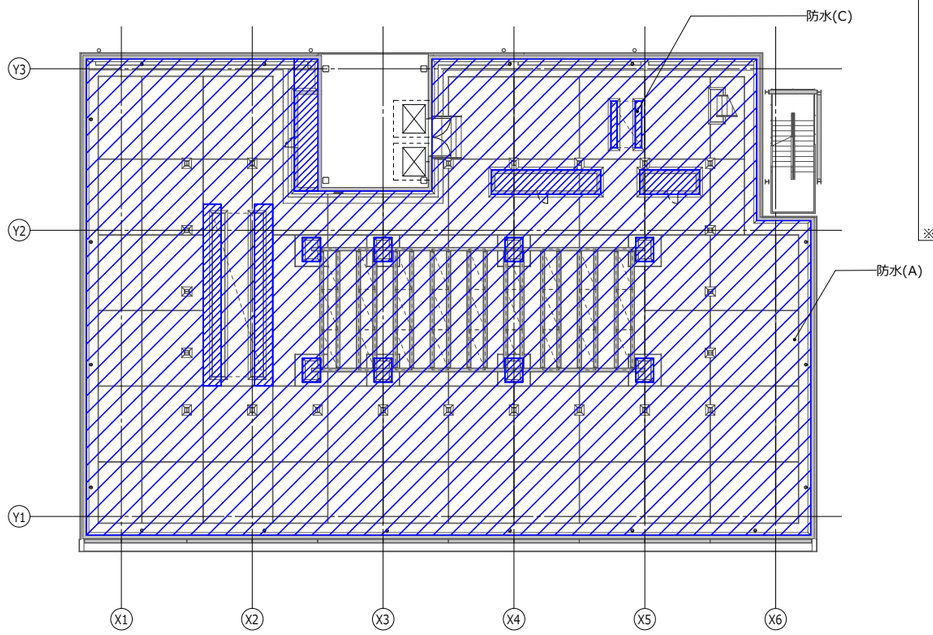

防水範囲図 R階 1：300

凡例

防水(A)：屋根保護防水密着(A-2)


防水(B)：屋根露出防水絶縁工法(D-3)

防水(C)：ウレタン系塗膜防水(X-2)


防水(D)：ケイ酸質系塗布防水(C-UI)

防水(E)：ポリマーセメント系塗膜防水(PB-1)

※屋外階段はモルタル防水

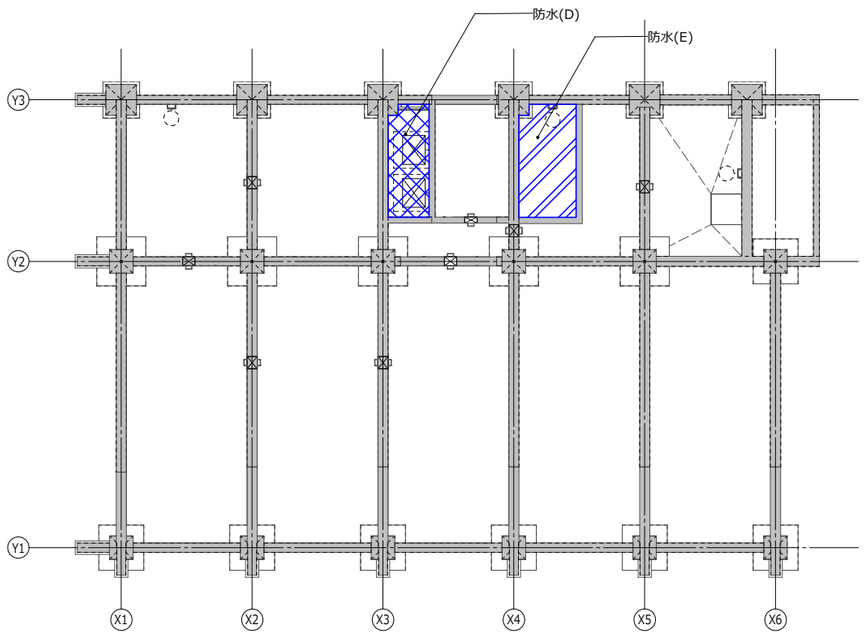

防水範囲図 ピット 1：300

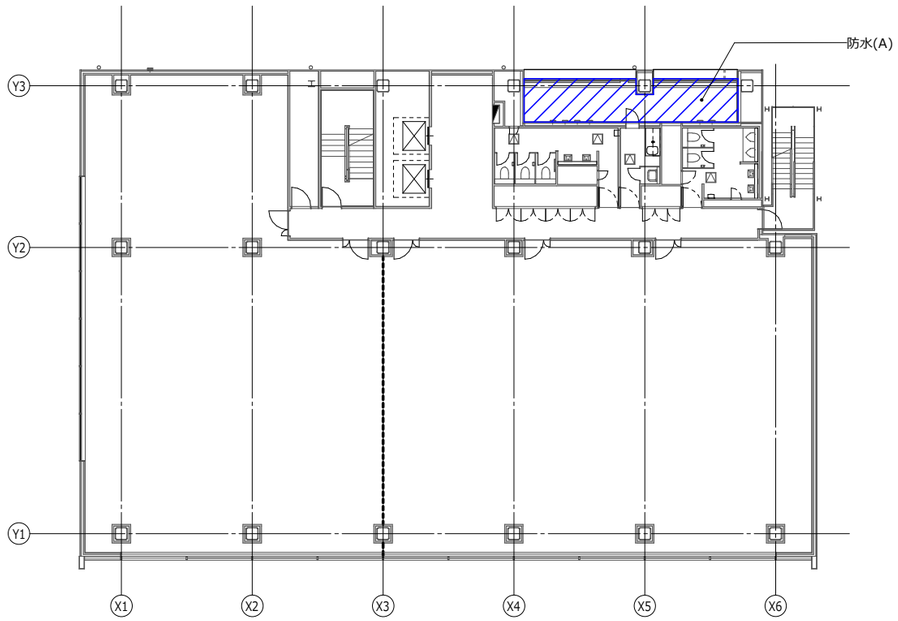

防水範囲図 2階 1：300

BooT.one

BooT.one 一級建築士事務所
〒000-0000 東京都 ○○○

一級 第00000号

設計
担当

当図作成日

設計番号 00-00000-000

サンプルモデル新築工事

発行日 2019.07.01


図面名称

防水 範囲図


A-3001

Revit

Copyright (C) ○○○○株式会社 著作権者の許可なく複製、転載、第三者開示等の行為を禁止する。

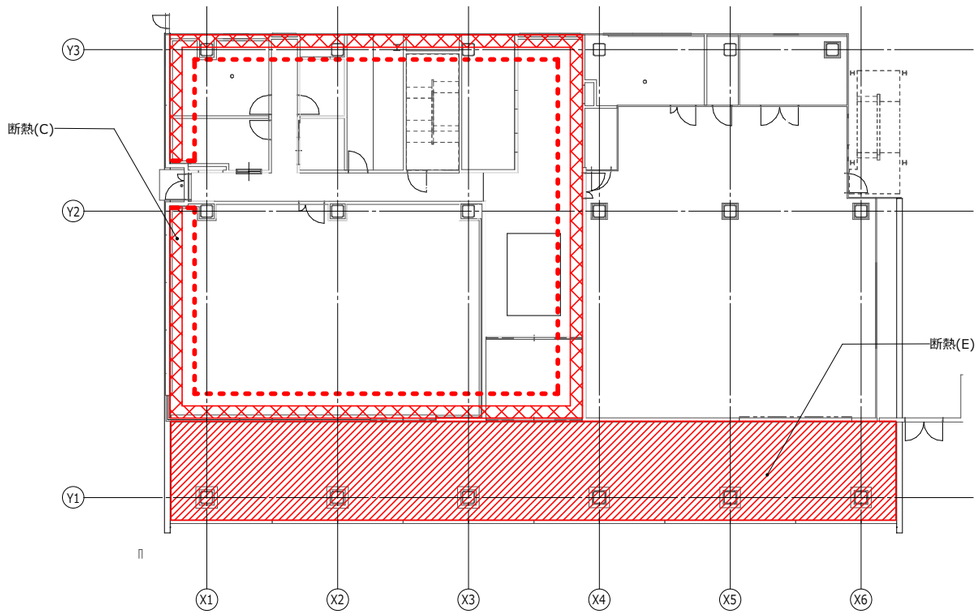

断熱範囲図 1階(見上) 1：300

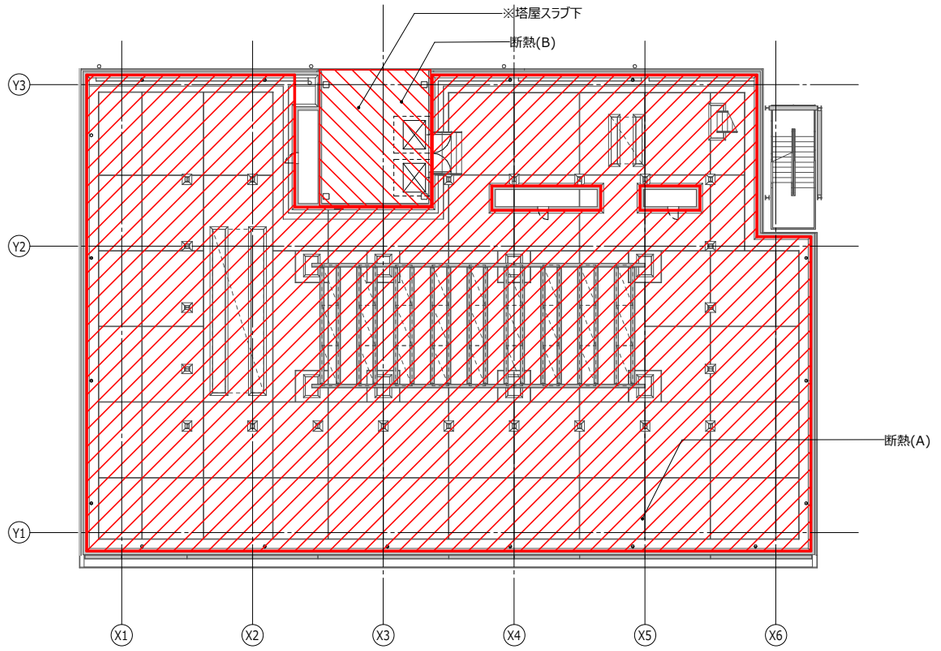

断熱範囲図 R階(見下) 1：300

凡例

断熱(A)：ポリスチレンフォーム(3種b)敷込 t30


断熱(B)：押出法ポリスチレンホーム打込 t40

断熱(C)：発泡硬質ウレタンフォーム t20 吹付


断熱(C)：発泡硬質ウレタンフォーム t20 吹付
スラブ下 D600

断熱(D)：ポリスチレンフォーム打込 t30

断熱(E)：発泡硬質ウレタンフォーム t20 吹付
＋ 不燃コート t10

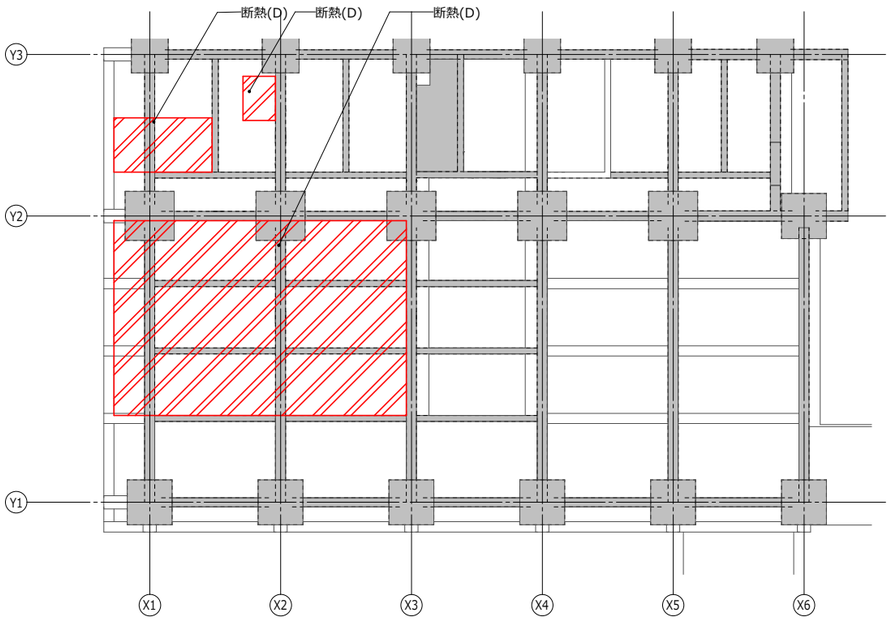

断熱範囲図 ピット(見上) 1：300

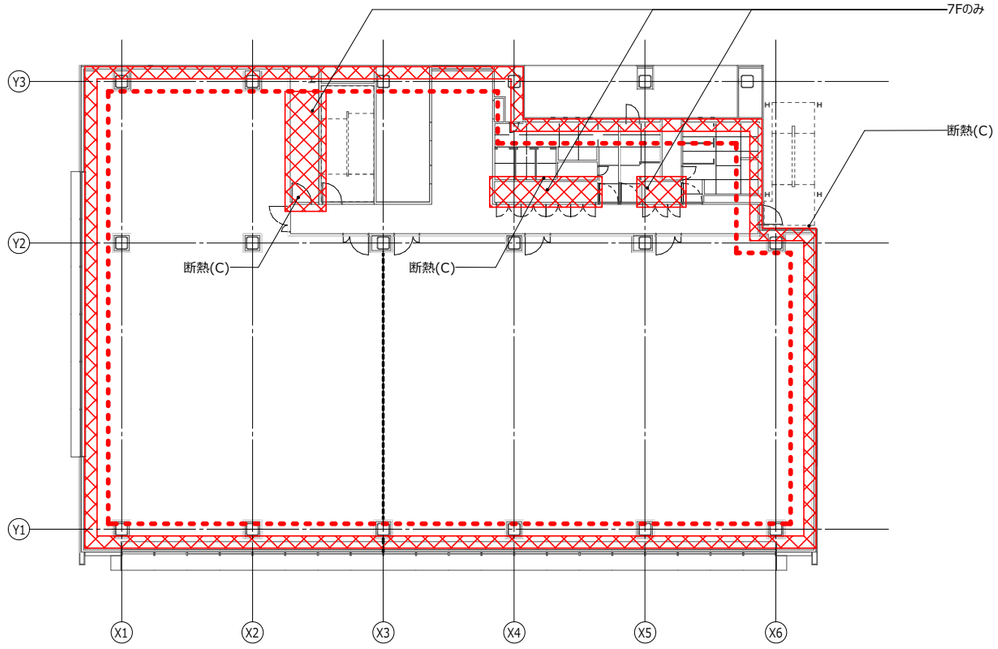

断熱範囲図 2階(見上) 1：300

BooT.one

BooT.one 一級建築士事務所
〒000-0000 東京都 ○○○

一級 第00000号
設計
担当

当図作成日

設計番号 00-00000-000

サンプルモデル新築工事


発行日 2019.07.01
図面名称

断熱 範囲図


A-3101

Revit


Copyright (C) ○○○○株式会社 著作権者の許可なく複製、転載、第三者開示等の行為を禁止する。

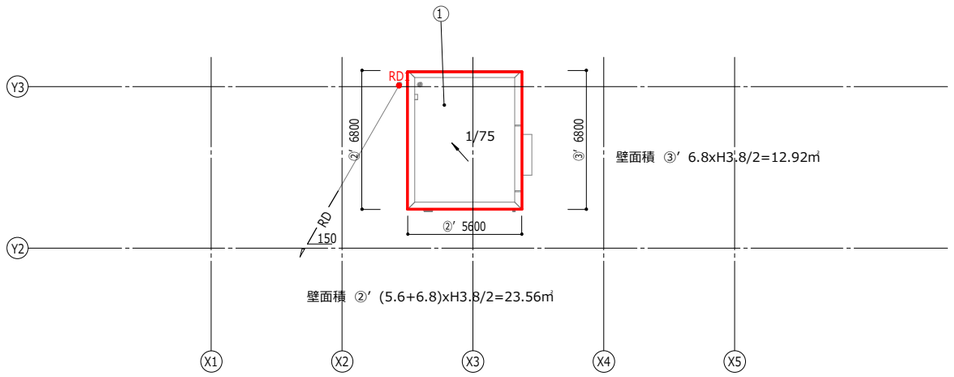


雨水排水計画図 PH階 1：300

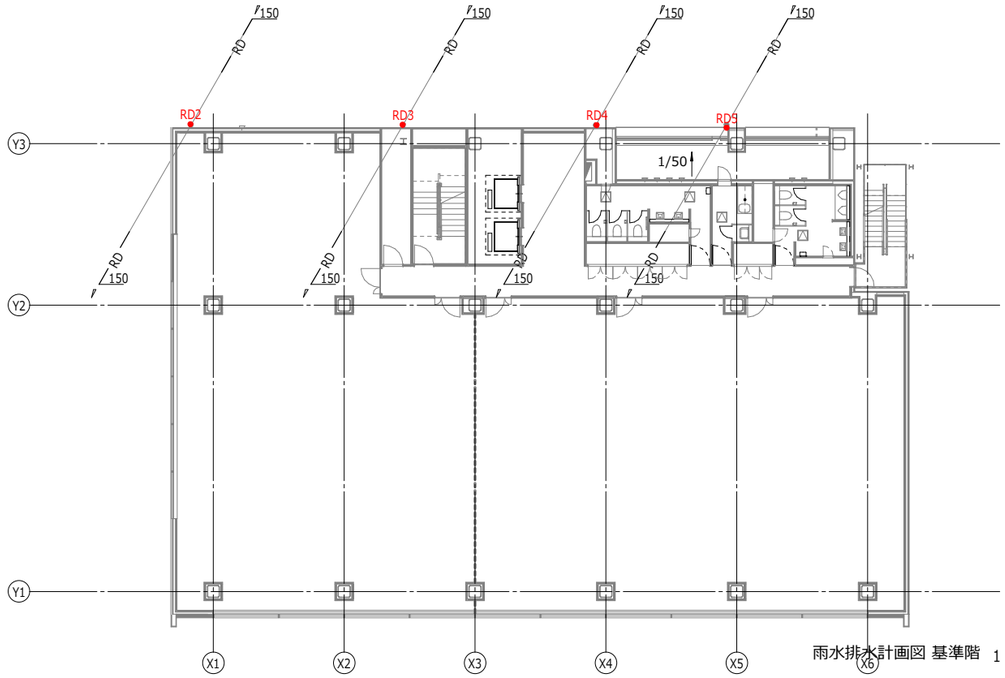

雨水排水計画図 基準階 1：300

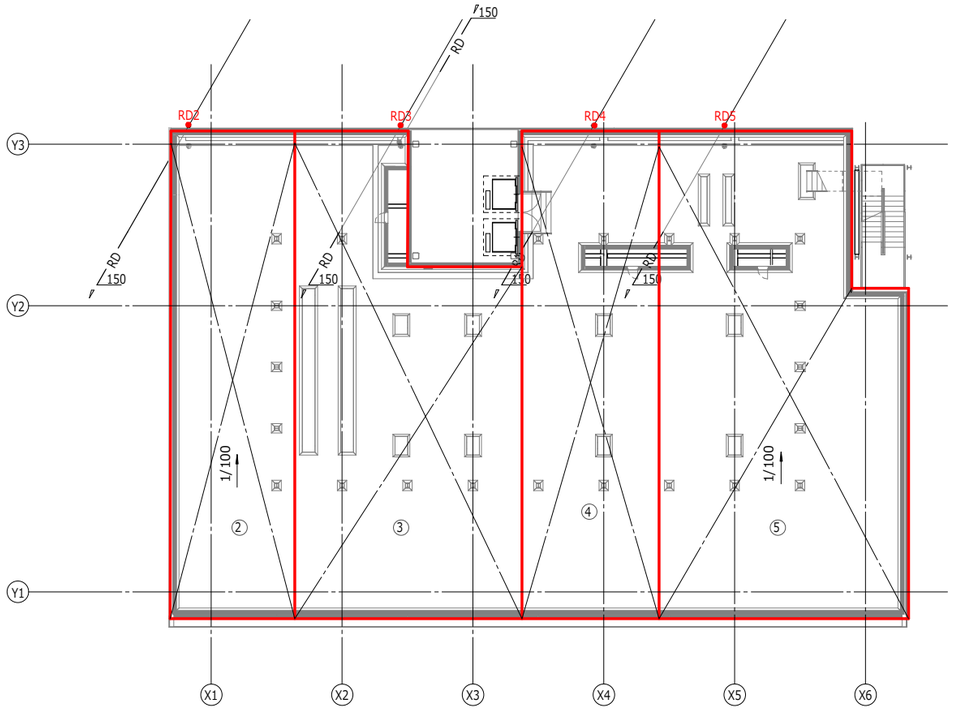

雨水排水計画図 R階 1：300

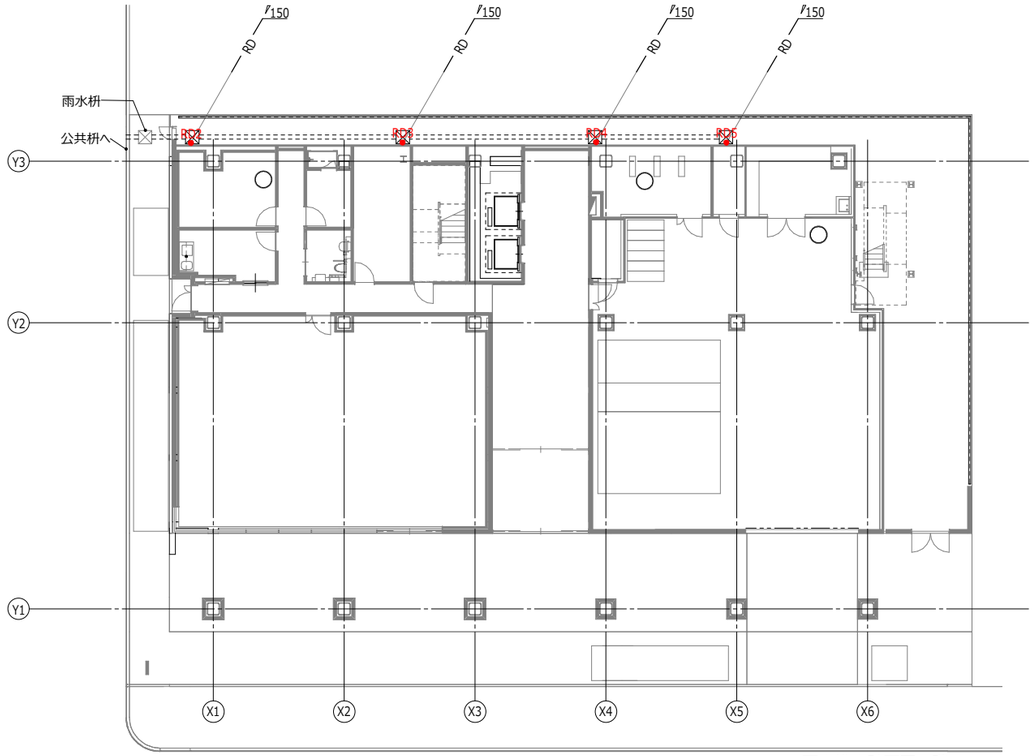

雨水排水計画図 1階 1：300

■判定表

各樋で負担面積を検証。

樋	範囲	管径・個数	処理面積 > 総負担面積	判定
RD1	①	150φ 1個	338 X 1 =338㎡> 38㎡	OK
RD2	②	150φ 1個	338 X 1 =338㎡> 145㎡	OK
RD3	③	150φ 1個	338 X 1 =338㎡> 38+228+24=290㎡	OK
RD4	④	150φ 1個	338 X 1 =338㎡> 160+13=173㎡	OK
RD5	⑤	150φ 1個	338 X 1 =338㎡> 270㎡	OK

樋の数量-1 で検証。

②～⑤	150Φ 3個	338x3=1014㎡ > 145+290+173+270=878㎡	OK

RD負担可能面積

管径 mm	横引樋 1/100	横引樋 1/75	横引樋 1/50	縦樋
100φ	93	108		236
125φ	176	203		427
150φ	293	338		695
200φ	654	755		

※設計降雨量=180mm/h

BooT.one

BooT.one 一級建築士事務所
〒000-0000 東京都 ○○○

一級 第00000号
設計
担当

当図作成日

設計番号 00-00000-000

サンプルモデル新築工事

発行日 2019.07.01

図面名称

雨水排水計画図

A-3201

Revit

Copyright (C) ○○○○株式会社 著作権者の許可なく複製、転載、第三者開示等の行為を禁止する。

ZP	D	–	1	ZP 024-126 押出成形セメント板(横張り) 腰部(水切り無し)	1 : 10	0	2	4	–	1	2	6

標準図のシート様式に基づいて作成する

認定年月 15 00

ZP	D	–	2	ZP 024-132 押出成形セメント板(横張り) 外壁取付建具	1 : 8	0	2	4	–	1	3	2

標準図のシート様式に基づいて作成する

認定年月 15 00

ZP	D	–	3	ZP 024-133 押出成形セメント板(横張り) 開口部-ドア	1 : 10	0	2	4	–	1	3	3

標準図のシート様式に基づいて作成する

認定年月 15 00

ZP	D	–	4	ZP 024-128 押出成形セメント板(横張り)出隅部	1 : 10	0	2	4	–	1	2	8

標準図のシート様式に基づいて作成する

認定年月 15 00

ZP	D	–	5	ZP 024-130 押出成形セメント板(横張り)入隅部	1 : 10	0	2	4	–	1	3	0

標準図のシート様式に基づいて作成する

認定年月 15 00

ZP	D	–	6	ZP 024-131 押出成形セメント板(横張り) パラペット部	1 : 10	0	2	4	–	1	3	1

標準図のシート様式に基づいて作成する

認定年月 15 00

ZP	D	–	7	ZP 054-018 屋上立上り設備配管貫通孔 歩行法(外断熱) 立上り壁側面取付け	1 : 20	0	5	4	–	0	1	8

標準図のシート様式に基づいて作成する

認定年月 15 00

ZS	D	–	8	ZS 054-007 RC屋上キュービクル架台廻り(歩行用)-1	1 : 60	0	5	4	–	0	0	7

標準図のシート様式に基づいて作成する

認定年月 15 00

Copyright (C) ○○○○株式会社 著作権者の許可なく複製、転載、第三者開示等の行為を禁止する。

BooT.one

BooT.one 一級建築士事務所
〒000-0000 東京都 ○○○
一級 第00000号

設計
担当

当図作成日

設計番号 00-00000-000

サンプルモデル新築工事

発行日 2019.07.01


図面名称

部分詳細図(1)

A-5001

Revit

| | | |

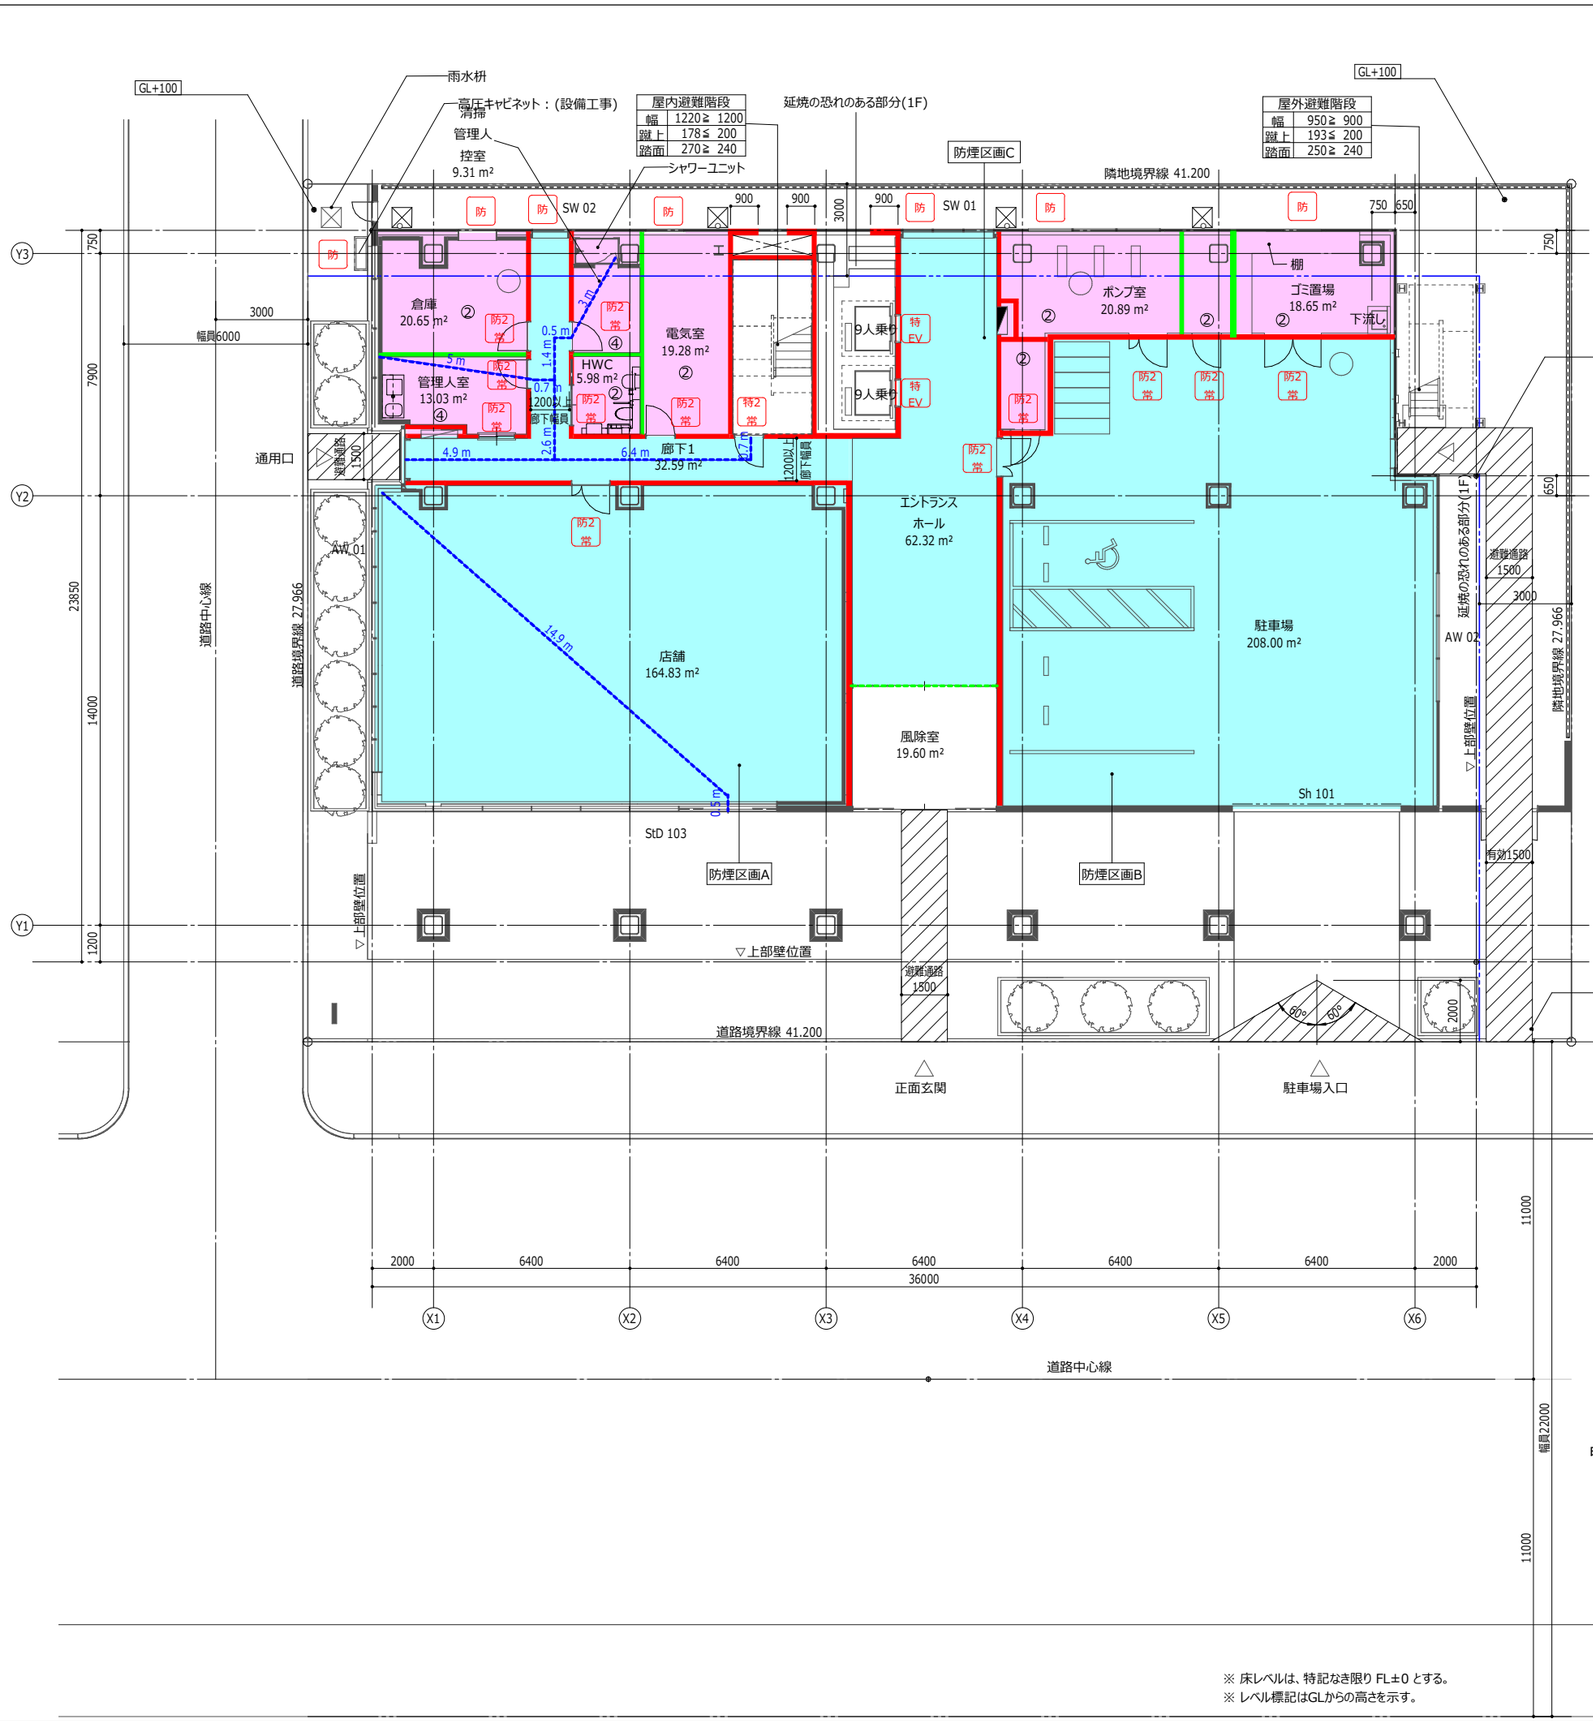

※ 床レベルは、特記なき限り FL±0 とする。
※ レベル標記はGLからの高さを示す。

申請 法規チェック図 1階
1 : 200
1

立断面記号 凡例

断面記号 1 / 1301 — 図中番号 / 図面番号

立面記号 1202 / 3 — 図中番号 / 図面番号

凡例

区画		防火区画 （兼防煙区画）
		防火上主要な間仕切（令114）（兼防煙区画）
		防煙（排煙）区画（間仕切壁）
		防煙（排煙）区画（垂壁） H500又はH300（常閉不燃扉）
開口部 常時閉鎖式	特1 常	特定防火設備（令第112条19項1号）
	特2 常	特定防火設備（令第112条19項2号）
	防1 常	防火設備（令第112条19項1号）
	防2 常	防火設備（令第112条19項2号）
	不燃 常	不燃扉 H300の防煙垂壁付
随時閉鎖式	特1 随煙 特1 随熱	特定防火設備（煙感・熱感）（令第112条19項1号）
	特2 随	特定防火設備（煙感）（令第112条19項2号）
	防1 随煙 防1 随熱	防火設備（煙感・熱感）（令第112条19項1号）
	防2 随	防火設備（煙感）（令第112条19項2号）
	特 EV	特定防火設備（令第112条19項2号）遮煙性能付乗用EV扉
	特1 Sh煙 特1 Sh熱	特定防火設備 シャッター（煙感・熱感）（令第112条19項1号）
	特2 Sh	特定防火設備 シャッター（煙感）（令第112条19項2号）
	防1 Sh煙 防1 Sh熱	防火設備 シャッター（煙感・熱感）（令第112条19項1号）
	防2 Sh	防火設備 シャッター（煙感）（令第112条19項2号）
	防	防火設備
排煙 排煙方式		自然排煙
		機械排煙
		告示による
排煙 免除	㈡	告示 第1436号 第四号 ロ
	㈣	告示 第1436号 第四号 ハ
	①	告示 第1436号 第四号 ニ (一)
	②	告示 第1436号 第四号 ニ (二)
	③	告示 第1436号 第四号 ニ (三)
	④	告示 第1436号 第四号 ニ (四)
	㈱	告示 第1436号 第四号 ホ
		排煙口
その他		延焼のおそれのある部分
	＊＊m	避難経路の歩行距離
		非常用進入口
		非常用進入口にかわる窓

特記事項

■排煙オペレーターの設置位置について
・FL+800≦設置位置≦FL+1500 とする

BooT.one

BooT.one 一級建築士事務所
〒000-0000 東京都 ○○○

一級 第00000号

設計
担当

当図作成日

設計番号 00-00000-000

サンプルモデル新築工事

発行日 2019.07.01
図面名称

法規チェック図(1)

A-6001

Revit

Copyright (C) ○○○○株式会社 著作権者の許可なく複製、転載、第三者開示等の行為を禁止する。

■建築基準法施行令116の2に基づく居室の有窓の判定　1階

単位(㎡)

室名	床面積	必要窓面積 1/20	有効窓面積	判定
店舗	164.83	8.24	AW1:42.60 > 8.24	有窓
管理人室	13.03	0.65	有効開口なし	無窓
清掃管理人控室	9.31	0.46	有効開口なし	無窓


■建築基準法施行令126条の2、1項に基づく排煙設備の判定　1階

単位(㎡)

室名・区画	床面積	必要排煙面積 1/50	有効排煙面積	判定
防煙区画A	164.83	3.29	AW01:4.20 > 3.29	OK
防煙区画B	208.00	4.16	AW02:1.95+Sh101:2.62 =4.57 > 4.16	OK
防煙区画C	94.91	1.89	SW01:1.42+SW02:0.52 =1.94 > 1.89	OK

■建築基準法施行令125条に基づく避難距離判定　1階

室名	有窓・無窓	避難距離　単位(m)	判定
店舗	有窓	14.9+0.5=15.4 < 120	OK
管理人室	無窓	5.0+0.7+2.6+4.9=13.2 < 60	OK
清掃管理人控室	無窓	3.0+0.5+1.4+2.6+4.9=12.4 < 60	OK
階段室		0.7+6.4+4.9=12.0 < 60	OK

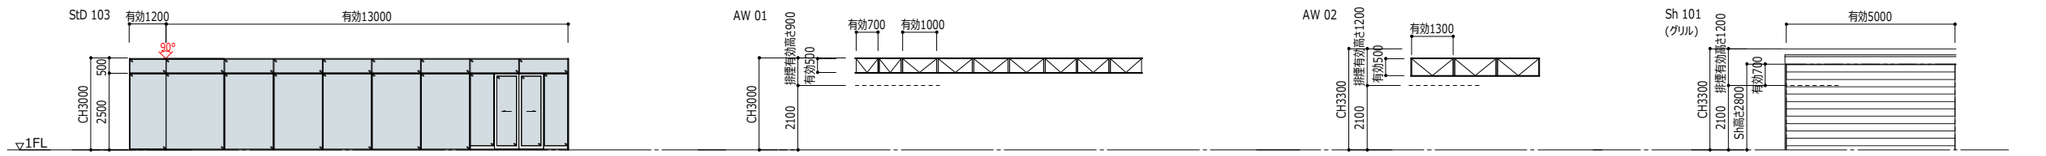

窓面積　3.00 x (1.2+13.00)=42.60㎡

防煙区画A 排煙窓面積　0.5x0.7x2+0.5x1.0x7=4.20㎡

防煙区画B 排煙窓面積　0.5x1.3x3=1.95㎡

防煙区画B 排煙口面積　0.7x5.0x0.75=2.62㎡

1 : 200

防煙区画C 排煙窓面積　0.5x0.95x3=1.42㎡

防煙区画C 排煙窓面積　0.5x1.05=0.52㎡

BooT.one

BooT.one 一級建築士事務所
〒000-0000 東京都 ○○○
一級 第00000号

設計
担当

当図作成日

設計番号　00-00000-000

サンプルモデル新築工事

発行日　2019.07.01

図面名称

法規チェック図(2)

A-6002

Revit

Copyright (C) ○○○○株式会社　著作権者の許可なく複製、転載、第三者開示等の行為を禁止する。