○○○○新築工事
(設備図)
実施図

BooT.one 一級建築士事務所

2022/2/1

図　面　リ　ス　ト

設　備													
番 号	名　称	番 号	名　称	番 号	名　称	番 号	名　称	番 号	名　称	番 号	名　称	番 号	名　称
E-000	図面リスト_電気												
E-005	幹線動力設備平面図 ピット階												
E-006	幹線動力設備平面図 1階												
E-007	幹線動力設備 基準階												
E-008	幹線動力設備 R階												
E-013	電灯設備平面図 1階												
E-014	電灯設備平面図 基準階												
E-015	電灯設備平面図 7階												
E-016	電灯設備平面図 R階												
E-017	照明器具姿図(一般用)												
E-018	非常用照明・誘導灯設備平面図 1階												
E-019	非常用照明・誘導灯設備平面図 基準階												
E-020	非常用照明・誘導灯設備平面図 7階												
E-021	照明器具姿図(非常照明用)												
E-022	コンセント設備平面図 1階												
E-023	コンセント設備平面図 基準階												
E-024	コンセント設備平面図 7階												
E-025	コンセント設備平面図 R階												

2022/2/1

BooT.one


BooT.one 一級建築士事務所
〒112-0012 文京区大塚1-5-21

設計番号　00-00000-000

(設備図)

Copyright (C) ○○○○株式会社
著作権者の許可なく複製、転載、
第三者開示等の行為を禁止する。

Revit

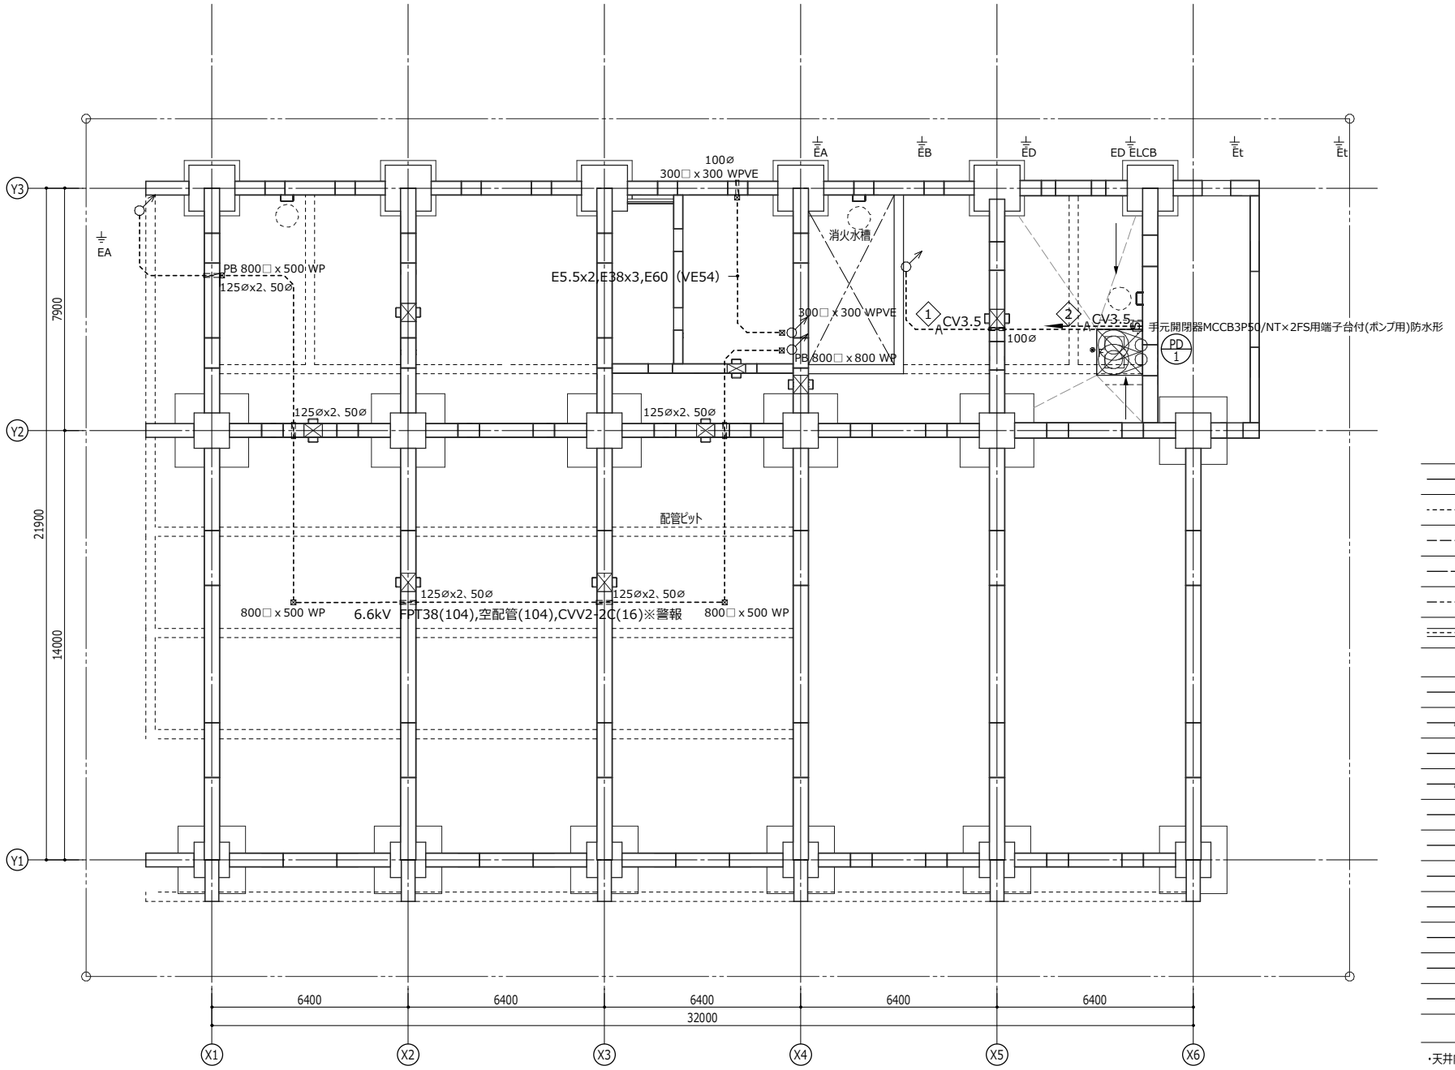

幹線動力設備 ピット 1

1 : 200

———	天井いんぺい配線	
- - - - -	露出配管配線	
— — — — —	床いんぺい配管配線	
—·—·—	二重天井内配線	
—·—·—	地中埋設配管配線	
═══	レースウェイ	
———	VVF2.0-3C(内1Cアース)	保護PF22 露出E25 屋外G22
——///	VVF2.0-3C	保護PF22 露出E25 屋外G22
——A CV3.5	CV3.5-4C(内1Cアース)	保護PF25
——/// CV8	CV8-3C E8	保護39
——\ CV60	CV60-3C E8	保護PF70
——\ CV14	CV14-3C E5.5	保護PF36
——/ E5.5	IV5.5	保護VE16 露出VE16
——/ E14	IV14	保護VE22 露出VE22
——/ E38	IV38	保護VE22 露出VE22
——/ E60	IV60	保護VE28 露出VE28
——C	空配管	

・天井内ふところ隠ぺい配線に於いて、壁内引下げ部・壁貫通部はPF管にて保護とする。

・━━━━ 防火区画を貫通する配管配線は、国土交通大臣認定工法による貫通処理を行うこと。

凡例

- □A ：空調室内機コントローラー用アウトレットボックス
- □B ：全熱交換機コントローラー用アウトレットボックス
- ●● ：換気扇用パイロットスイッチ(電圧検知型)
- ●24 ：24時間換気スイッチ(強弱スイッチ)
- ⊕ ：ジャンクションボックス
- ⊠SS ：プルボックス150□x150＋自動開閉装置
- □SS ：シャッタースイッチ用アウトレットボックス
- ◉F ：フロートスイッチ(FS)
- ⊠ ：P.BOX※WPは防水形を示す。(溶融亜鉛メッキ)

BooT.one

BooT.one 一級建築士事務所

〒112-0012 文京区大塚1-5-21

一級 第00000号

設計

担当

当図作成日

設計番号 00-00000-000

○○○○新築工事

【実施図電気】

発行日 2022/2/1


図面名称

幹線動力設備平面図
ピット階

E-005

Revit

Copyright (C) ○○○○株式会社 著作権者の許可なく複製、転載、第三者開示等の行為を禁止する。

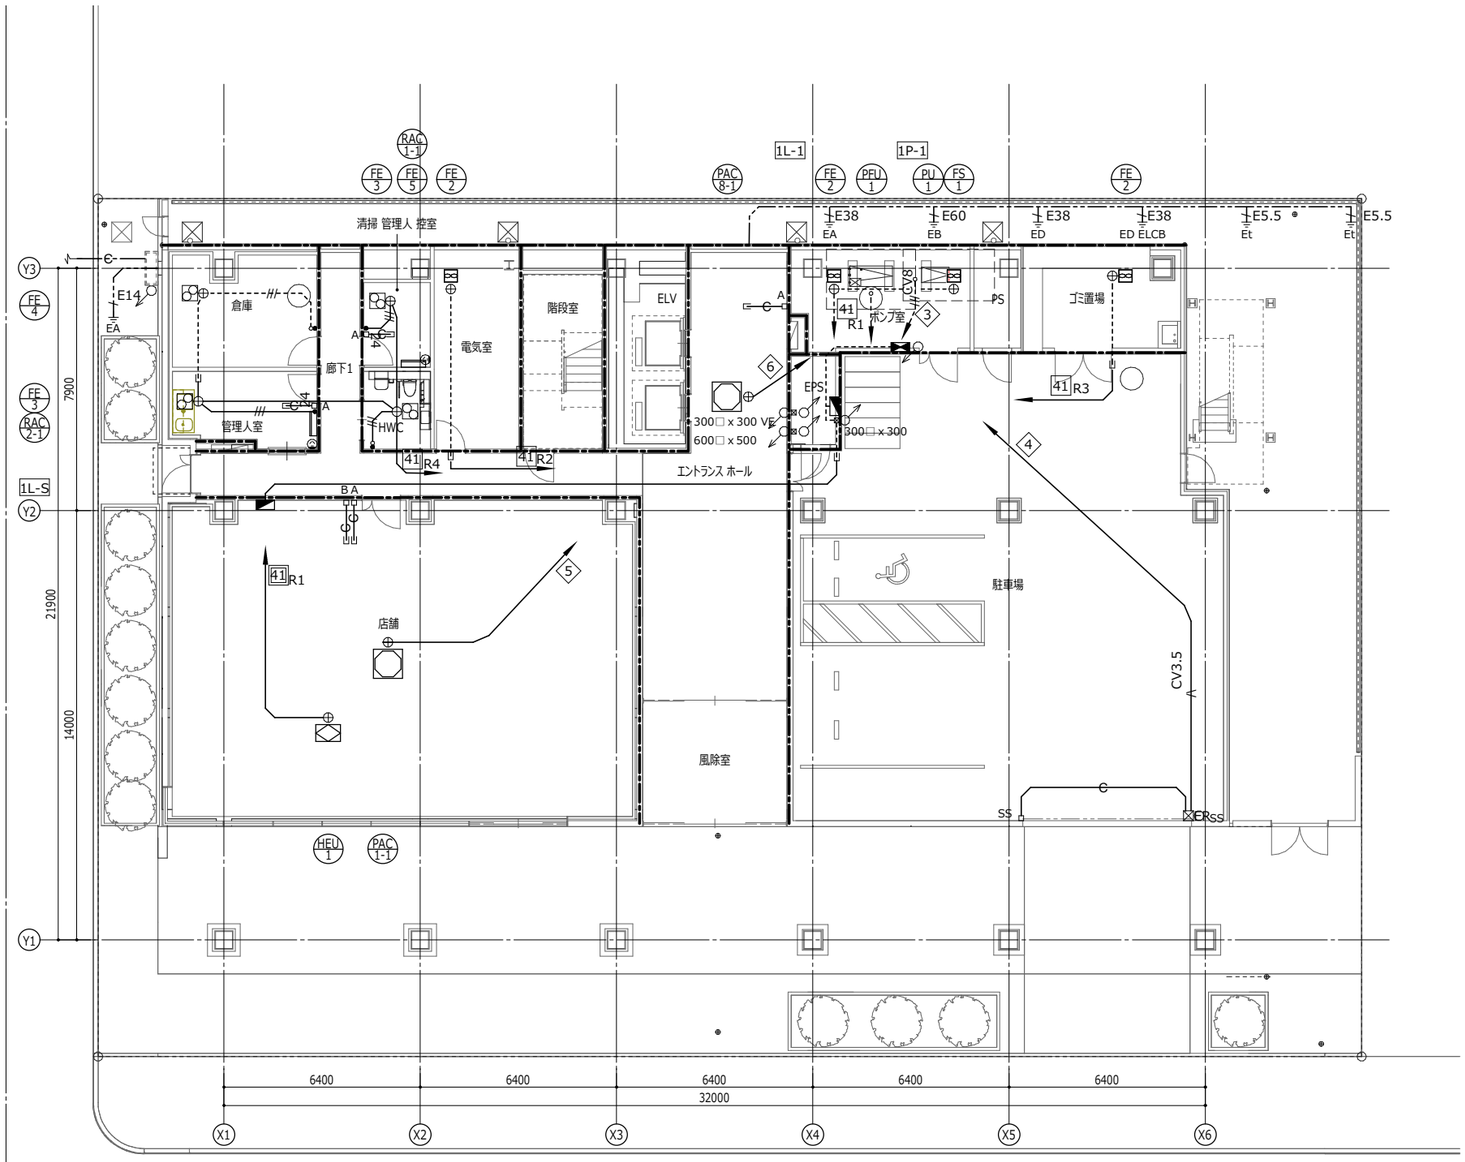

幹線動力設備 1階 1

1 : 200

BooT.one

BooT.one 一級建築士事務所

〒112-0012 文京区大塚1-5-21

一級 第00000号

設計

担当

当図作成日

設計番号 00-00000-000

○○○○新築工事

【実施図電気】

発行日 2022/2/1

図面名称


幹線動力設備平面図

1階

E-006

Revit

Copyright (C) ○○○○株式会社 著作権者の許可なく複製、転載、第三者開示等の行為を禁止する。

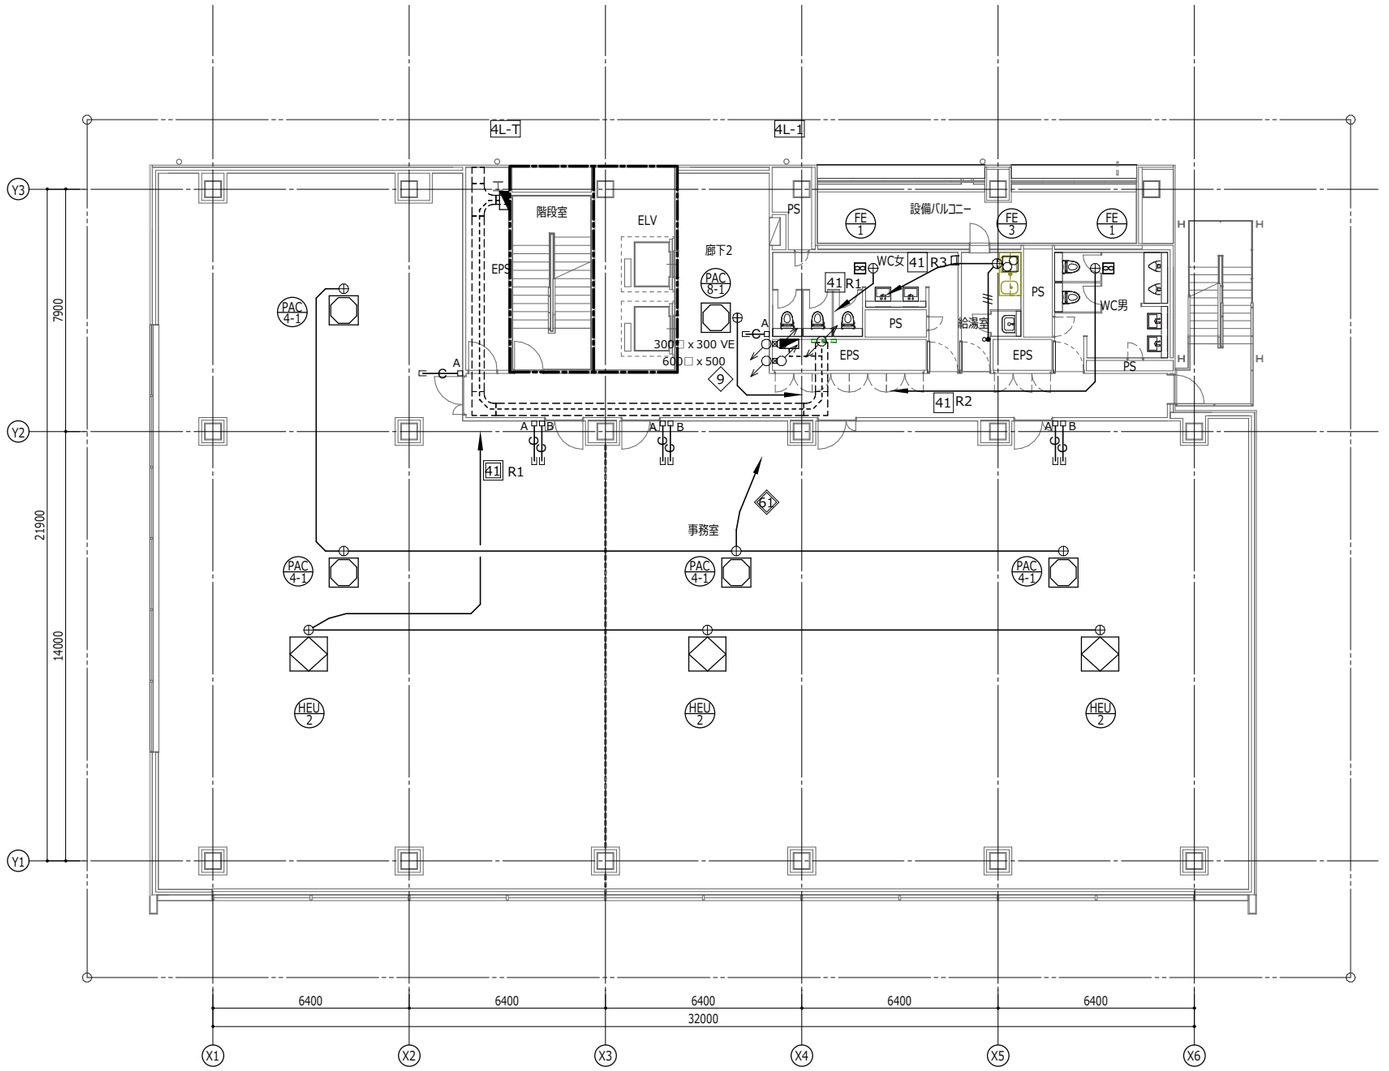

幹線動力設備 基準階 1

1 : 200

BooT.one

BooT.one 一級建築士事務所
〒112-0012 文京区大塚1-5-21

一級 第00000号
設計
担当

当図作成日

設計番号 00-00000-000

〇〇〇〇新築工事

【実施図電気】

発行日 2022/2/1


図面名称

幹線動力設備 基準階

E-007

Revit

Copyright (C) 〇〇〇〇株式会社 著作権者の許可なく複製、転載、第三者開示等の行為を禁止する。

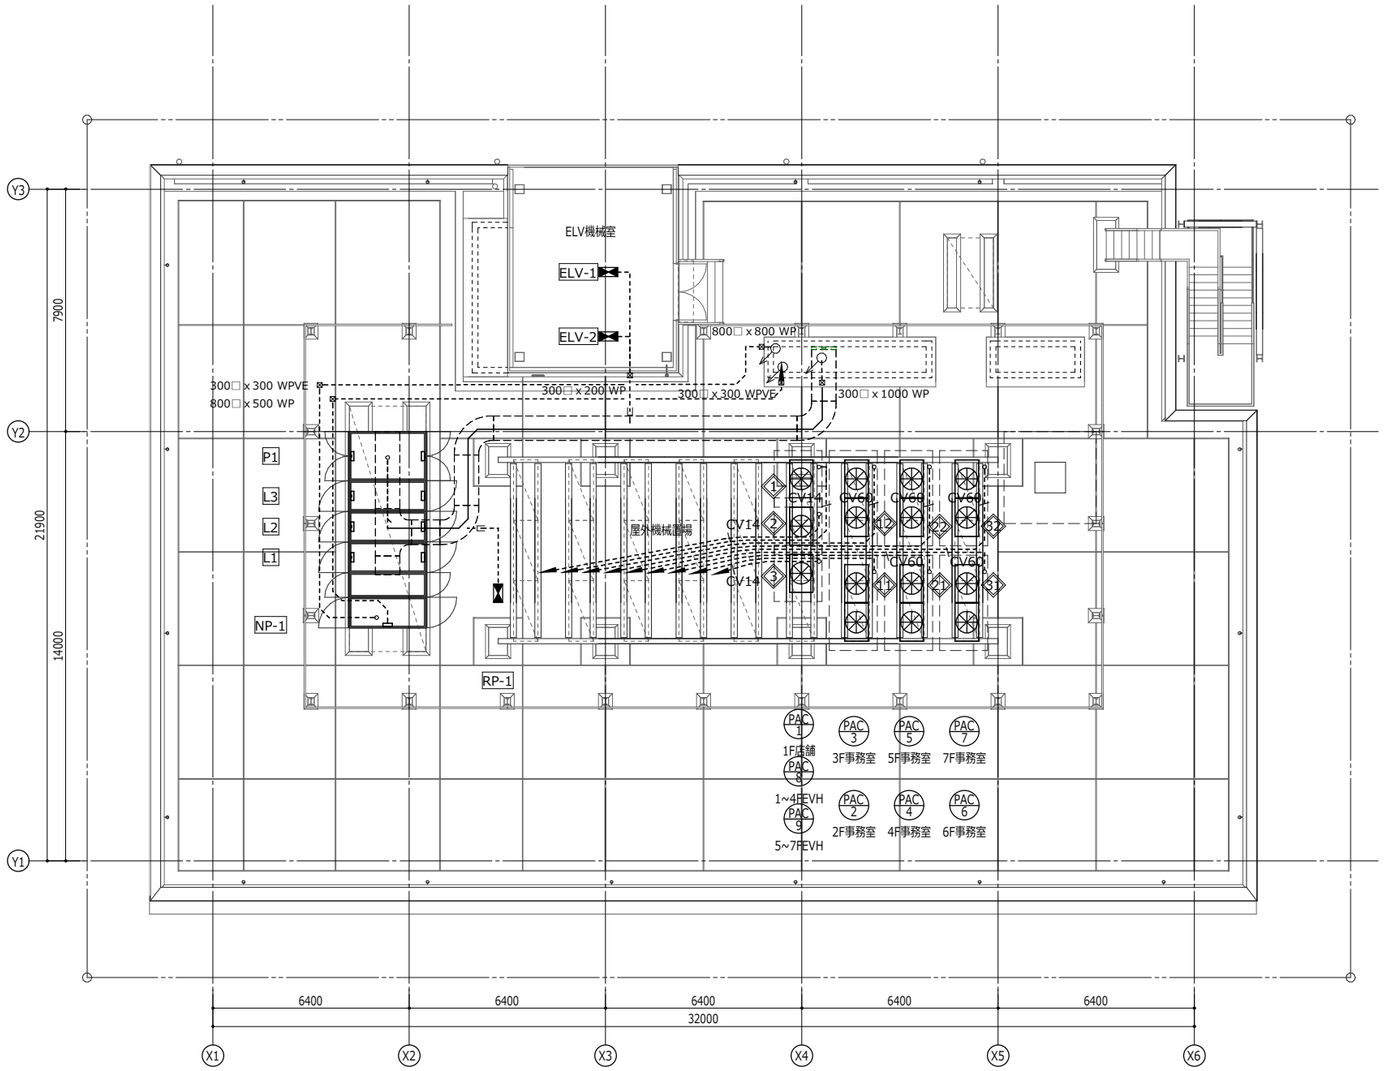

幹線動力設備 R階
1 : 200 1

BooT.one

BooT.one 一級建築士事務所
〒112-0012 文京区大塚1-5-21

一級 第00000号
設計
担当

当図作成日

設計番号 00-00000-000

○○○○新築工事

【実施図電気】


発行日 2022/2/1
図面名称

幹線動力設備 R階

E-008

Revit

Copyright (C) ○○○○株式会社 著作権者の許可なく複製、転載、第三者開示等の行為を禁止する。

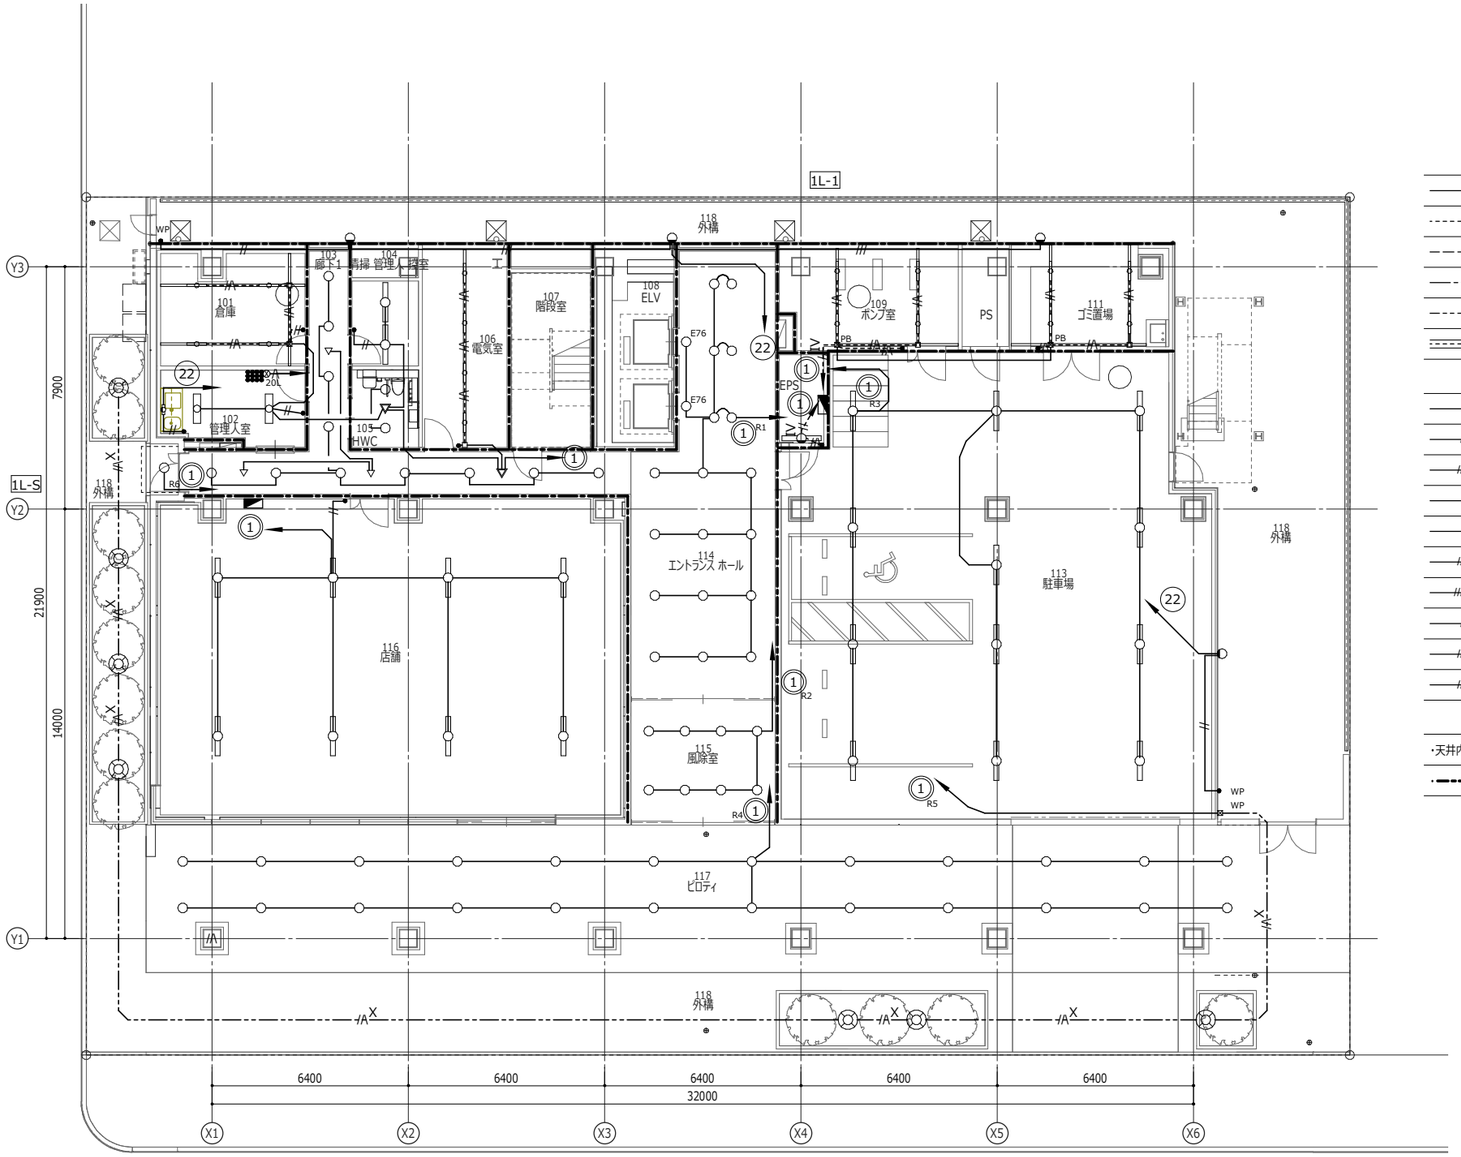

電灯設備 1階
1 : 200 (1)

———	天井いんぺい配線
- - - - -	露出配管配線
— — — —	床いんぺい配管配線
—·—·—	二重天井内配線
— — ·— —	地中埋設配管配線
═══	レースウェイ

———	VVF2.0-3C(内1Cアース)	保護PF22 露出E25 屋外G22
//———	VVF2.0-2C	保護PF16 露出E19 屋外G16
///———	VVF2.0-3C	保護PF22 露出E25 屋外G22
/———	CPEV0.9-1P	保護PF16 露出E19 屋外G16
/A———	CPEV0.9-1P+VVF2.0-3C(内1Cアース)	保護PF22 露出E25 屋外G22+保護PF22 露出E25 屋外G22
//A———	IV2.0×2+E2.0	保護19 露出VE16 屋外VE16
///A———	IV2.0×3+E2.0	保護19 露出VE16 屋外VE16
//IV———	IV2.0×2	保護19 露出VE16 屋外VE16
///IV———	IV2.0×3	保護19 露出VE16 屋外VE16
//AX———	VVF2.0-3C(内1Cアース)	保護FEP30

・天井内ふところ隠ぺい配線に於いて、壁内引下げ部・壁貫通部はPF管にて保護とする。

・—·—·— 防火区画を貫通する配管配線は、国土交通大臣認定工法による貫通処理を行うこと。

凡例

- ⊛ ：リモコンスイッチ
- ▲ ：T/U付6Aリレーユニット(天井内に設置)
- ⊗ ：明るさセンサ連続調光
  ﾊﾟﾅｿﾆｯｸ：FSK90721Z 同等品
  設定液晶リモコン（FSK90941U）
- ▽ ：熱線ｾﾝｻ付自動ｽｲｯﾁ
  (親器・8Aﾀｲﾌﾟ・広角検知形)
  (明るさｾﾝｻ付)
  ﾊﾟﾅｿﾆｯｸ:WTK24818 同等品
- ▽ ：熱線ｾﾝｻ付自動ｽｲｯﾁ
  (子器・広角検知形)
  ﾊﾟﾅｿﾆｯｸ:WTK29129 同等品
- ●S ：熱線ｾﾝｻ付自動ｽｲｯﾁ用操作ﾕﾆｯﾄ
  ﾊﾟﾅｿﾆｯｸ:WTC5820W 同等品
- ○ ：露出ﾎﾞｯｸｽ
- ⊠ ：P.BOX(特記なきは100□×100)
  ※WPは防水型とする。

1階照明器具

記号	名称	個数
1FL EPS		
D206	天井直付型 40形 一体型LEDベースライト iスタイル／ストレートタイプ／笠なし型	1
HWC		
E76	天井埋込型 LED（昼白色） ダウンライト 浅型9H・ビーム角85度・拡散タイプ・光源遮光角15度 埋込穴φ150 コンパクト形蛍光灯FDL27形1灯器具相当 LED 100形	2

1階照明器具

記号	名称	個数
エントランス ホール		
E76	天井埋込型 LED（昼白色） ダウンライト 浅型9H・ビーム角85度・拡散タイプ・光源遮光角15度 埋込穴φ150 コンパクト形蛍光灯FDL27形1灯器具相当 LED 100形	2
E124	天井埋込型 LED（昼白色） ダウンライト 浅型9H・ビーム角85度・拡散タイプ・光源遮光角15度 埋込穴φ150 コンパクト形蛍光灯FHT32形1灯器具相当 LED 150形	18
ゴミ置場		
C206	天井直付型 40形 一体型LEDベースライト 反射笠付型	4
ピロティ		
H124	天井埋込型 LED（昼白色） 軒下用ダウンライト 浅型10H・ビーム角80度・拡散タイプ・光源遮光角15度 防雨型／埋込穴φ150 パネル付型 コンパクト形蛍光灯FHT32形1灯器具相当 LED 150形	24

1階照明器具

記号	名称	個数
ポンプ室		
C206	天井直付型 40形 一体型LEDベースライト 反射笠付型	4
倉庫		
C206	天井直付型 40形 一体型LEDベースライト 反射笠付型	4
外構		
H124	天井埋込型 LED（昼白色） 軒下用ダウンライト 浅型10H・ビーム角80度・拡散タイプ・光源遮光角15度 防雨型／埋込穴φ150 パネル付型 コンパクト形蛍光灯FHT32形1灯器具相当 LED 150形	1
I10W	地中埋込型 LED（電球色） ローボールライト 防雨型／地上高958mm	7
J6W	壁直付型 LED（電球色） エクステリアブラケット 美ルック・拡散タイプ 防雨型	4

1階照明器具

記号	名称	個数
店舗		
B206	天井直付型 40形 一体型LEDベースライト Dスタイル／富士型	8
廊下1		
E124	天井埋込型 LED（昼白色） ダウンライト 浅型9H・ビーム角85度・拡散タイプ・光源遮光角15度 埋込穴φ150 コンパクト形蛍光灯FHT32形1灯器具相当 LED 150形	11
清掃 管理人 控室		
B206	天井直付型 40形 一体型LEDベースライト Dスタイル／富士型	2
管理人室		
A363	天井埋込型 40形 一体型LEDベースライト	2
F95	天井直付型 20形 一体型LEDベースライト iスタイル／ストレートタイプ／笠なし型	1

1階照明器具

記号	名称	個数
電気室		
C206	天井直付型 40形 一体型LEDベースライト 反射笠付型	4
風除室		
E124	天井埋込型 LED（昼白色） ダウンライト 浅型9H・ビーム角85度・拡散タイプ・光源遮光角15度 埋込穴φ150 コンパクト形蛍光灯FHT32形1灯器具相当 LED 150形	8
駐車場		
B206	天井直付型 40形 一体型LEDベースライト Dスタイル／富士型	12

BooT.one

BooT.one 一級建築士事務所
〒112-0012 文京区大塚1-5-21

一級 第00000号
設計
担当

当図作成日

設計番号 00-00000-000

○○○○新築工事

【実施図電気】


発行日 2022/2/1
図面名称

電灯設備平面図 1階

E-013

Revit

Copyright (C) ○○○○株式会社 著作権者の許可なく複製、転載、第三者開示等の行為を禁止する。

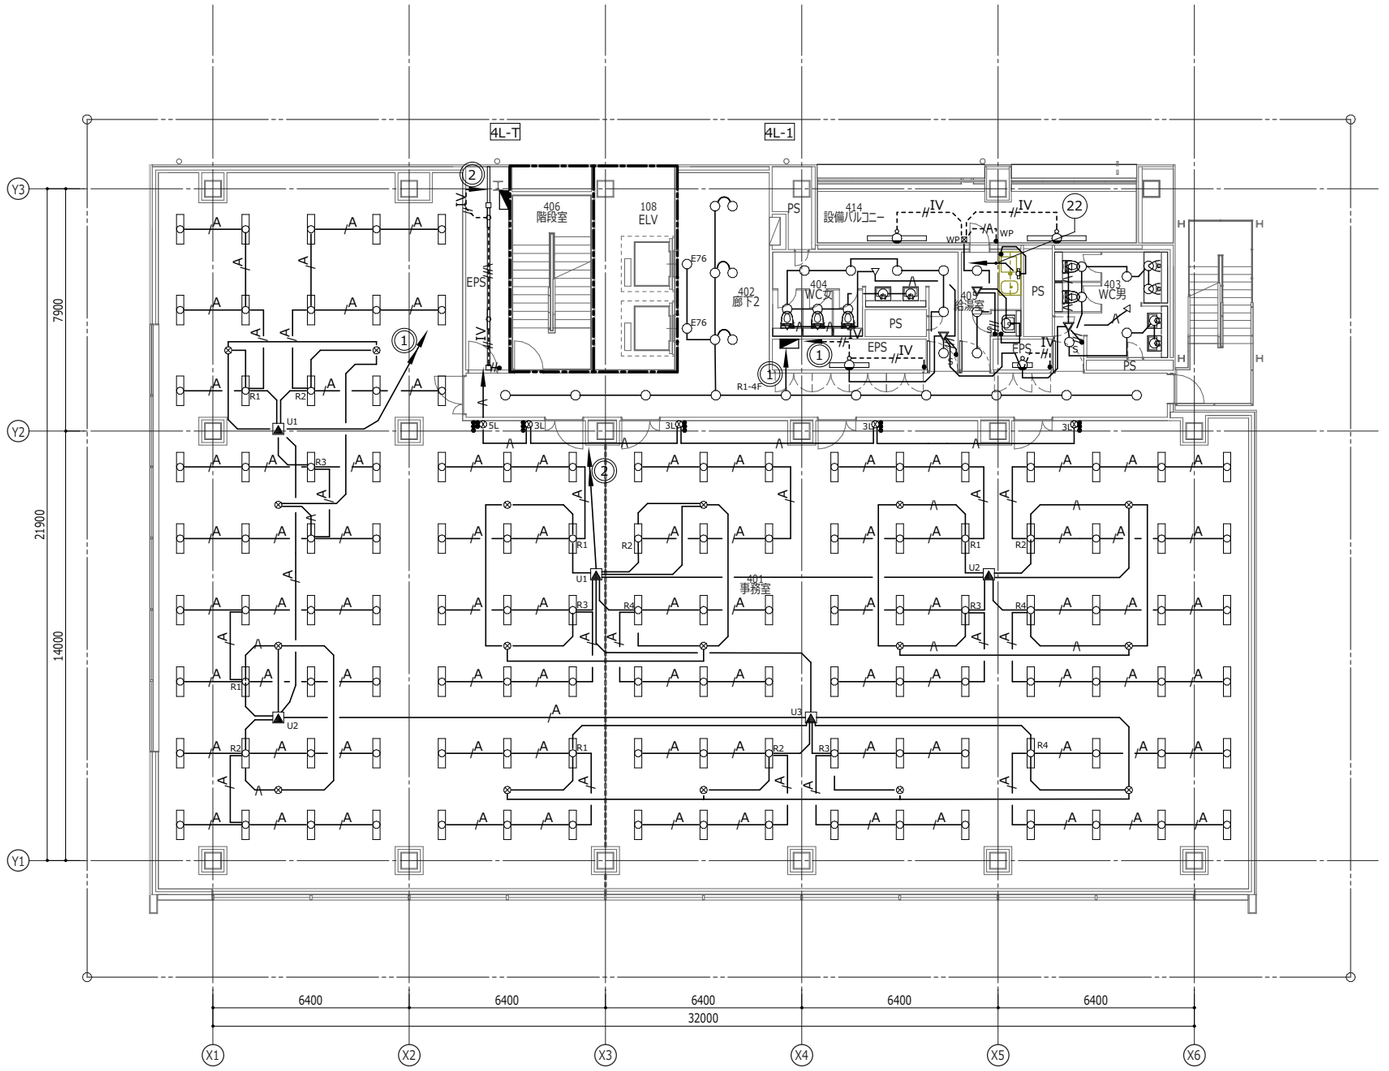

電灯設備 基準階
1 : 200 1

照明器具		
記号	名称	個数
4FL EPS		
C206	天井直付型 40形 一体型LEDベースライト 反射笠付型	2
D116	天井直付型 20形 一体型LEDベースライト iスタイル／ストレートタイプ／笠なし型	1
D206	天井直付型 40形 一体型LEDベースライト iスタイル／ストレートタイプ／笠なし型	1

照明器具		
記号	名称	個数
WC女		
E76	天井埋込型 LED（昼白色） ダウンライト 浅型9H・ビーム角85度・拡散タイプ・光源遮光角15度 埋込穴φ150 コンパクト形蛍光灯FDL27形1灯器具相当 LED 100形	11
WC男		
E76	天井埋込型 LED（昼白色） ダウンライト 浅型9H・ビーム角85度・拡散タイプ・光源遮光角15度 埋込穴φ150 コンパクト形蛍光灯FDL27形1灯器具相当 LED 100形	9

照明器具		
記号	名称	個数
事務室		
A363	天井埋込型 40形 一体型LEDベースライト	117
廊下2		
E76	天井埋込型 LED（昼白色） ダウンライト 浅型9H・ビーム角85度・拡散タイプ・光源遮光角15度 埋込穴φ150 コンパクト形蛍光灯FDL27形1灯器具相当 LED 100形	2
E124	天井埋込型 LED（昼白色） ダウンライト 浅型9H・ビーム角85度・拡散タイプ・光源遮光角15度 埋込穴φ150 コンパクト形蛍光灯FHT32形1灯器具相当 LED 150形	16

照明器具		
記号	名称	個数
給湯室		
E76	天井埋込型 LED（昼白色） ダウンライト 浅型9H・ビーム角85度・拡散タイプ・光源遮光角15度 埋込穴φ150 コンパクト形蛍光灯FDL27形1灯器具相当 LED 100形	4
F95	天井直付型 20形 一体型LEDベースライト iスタイル／ストレートタイプ／笠なし型	1
設備バルコニー		
G299W	天井直付型・壁直付型 LED（昼白色） ウォールライト ステンレス製 防湿型・防雨型	2

Copyright (C) ○○○○株式会社 著作権者の許可なく複製、転載、第三者開示等の行為を禁止する。

BooT.one

BooT.one 一級建築士事務所
〒112-0012 文京区大塚1-5-21

一級 第00000号
設計
担当

当図作成日

設計番号 00-00000-000

○○○○新築工事


【実施図電気】

発行日 2022/2/1
図面名称

電灯設備平面図
基準階

E-014

Revit

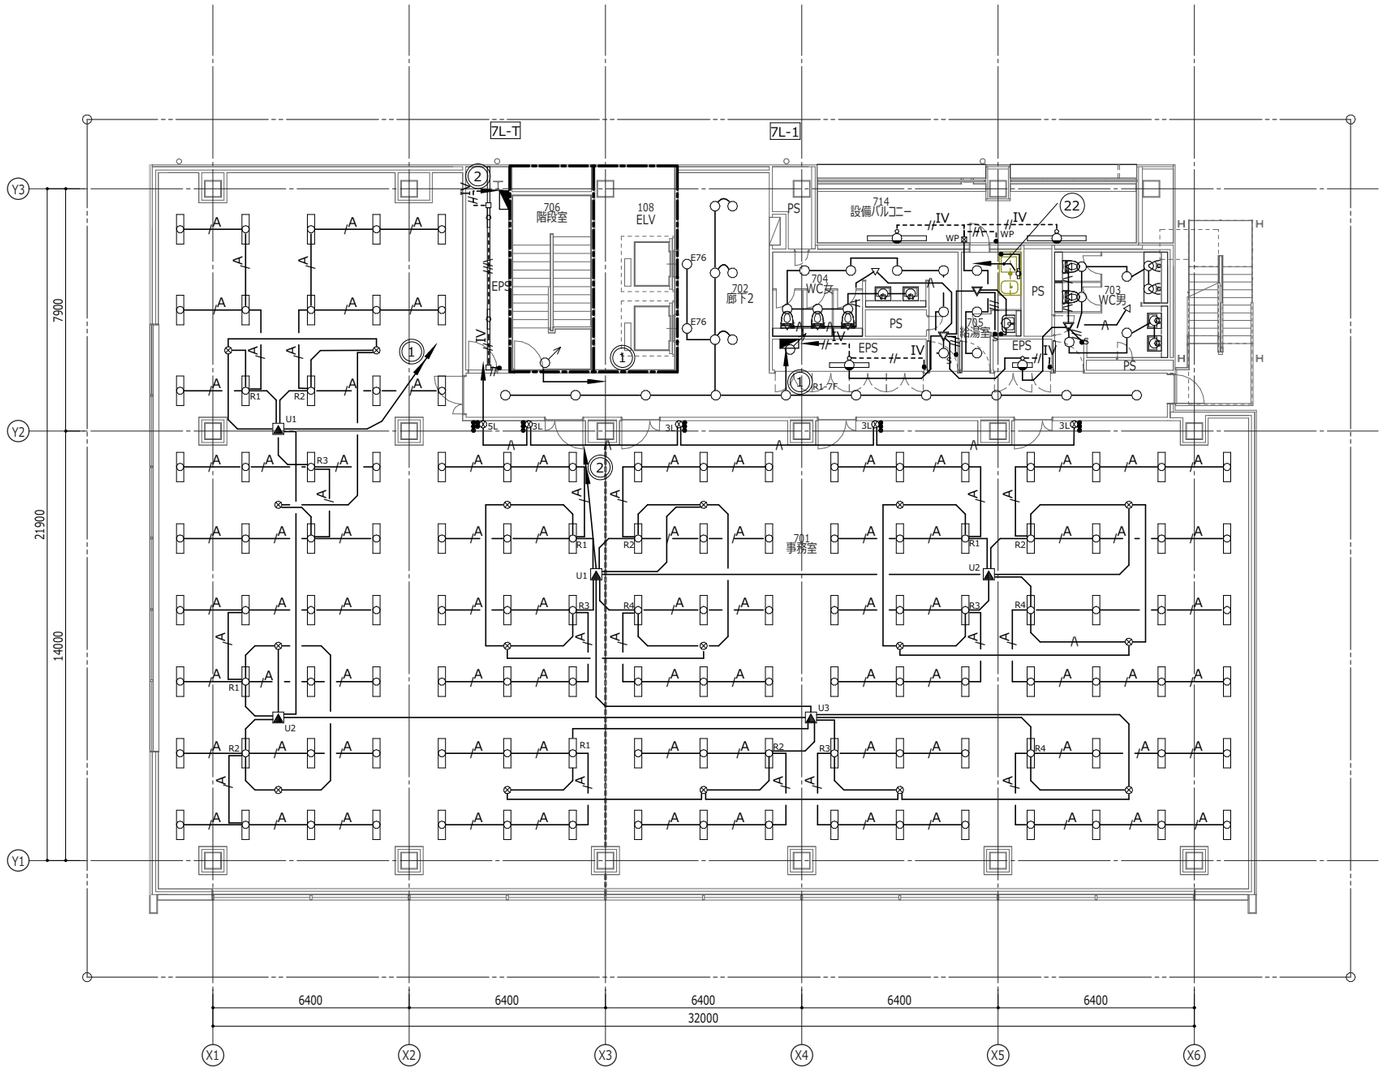

電灯設備 7階 1

1 : 200

照明器具		
記号	名称	個数
4FL		
EPS		
C206	天井直付型 40形 一体型LEDベースライト 反射笠付型	2
D116	天井直付型 20形 一体型LEDベースライト iスタイル／ストレートタイプ／笠なし型	1
D206	天井直付型 40形 一体型LEDベースライト iスタイル／ストレートタイプ／笠なし型	1

照明器具		
記号	名称	個数
WC女		
E76	天井埋込型 LED（昼白色） ダウンライト 浅型9H・ビーム角85度・拡散タイプ・光源遮光角15度 埋込穴φ150 コンパクト形蛍光灯FDL27形1灯器具相当 LED 100形	11
WC男		
E76	天井埋込型 LED（昼白色） ダウンライト 浅型9H・ビーム角85度・拡散タイプ・光源遮光角15度 埋込穴φ150 コンパクト形蛍光灯FDL27形1灯器具相当 LED 100形	9

照明器具		
記号	名称	個数
事務室		
A363	天井埋込型 40形 一体型LEDベースライト	117
廊下2		
E76	天井埋込型 LED（昼白色） ダウンライト 浅型9H・ビーム角85度・拡散タイプ・光源遮光角15度 埋込穴φ150 コンパクト形蛍光灯FDL27形1灯器具相当 LED 100形	2
E124	天井埋込型 LED（昼白色） ダウンライト 浅型9H・ビーム角85度・拡散タイプ・光源遮光角15度 埋込穴φ150 コンパクト形蛍光灯FHT32形1灯器具相当 LED 150形	16

照明器具		
記号	名称	個数
給湯室		
E76	天井埋込型 LED（昼白色） ダウンライト 浅型9H・ビーム角85度・拡散タイプ・光源遮光角15度 埋込穴φ150 コンパクト形蛍光灯FDL27形1灯器具相当 LED 100形	4
F95	天井直付型 20形 一体型LEDベースライト iスタイル／ストレートタイプ／笠なし型	1
設備バルコニー		
G299W	天井直付型・壁直付型 LED（昼白色） ウォールライト ステンレス製 防湿型・防雨型	2

BooT.one

BooT.one 一級建築士事務所
〒112-0012 文京区大塚1-5-21

一級 第00000号
設計
担当

当図作成日

設計番号 00-00000-000

○○○○新築工事

【実施図電気】

発行日 2022/2/1


図面名称

電灯設備平面図 7階

E-015

Revit

Copyright (C) ○○○○株式会社 著作権者の許可なく複製、転載、第三者開示等の行為を禁止する。

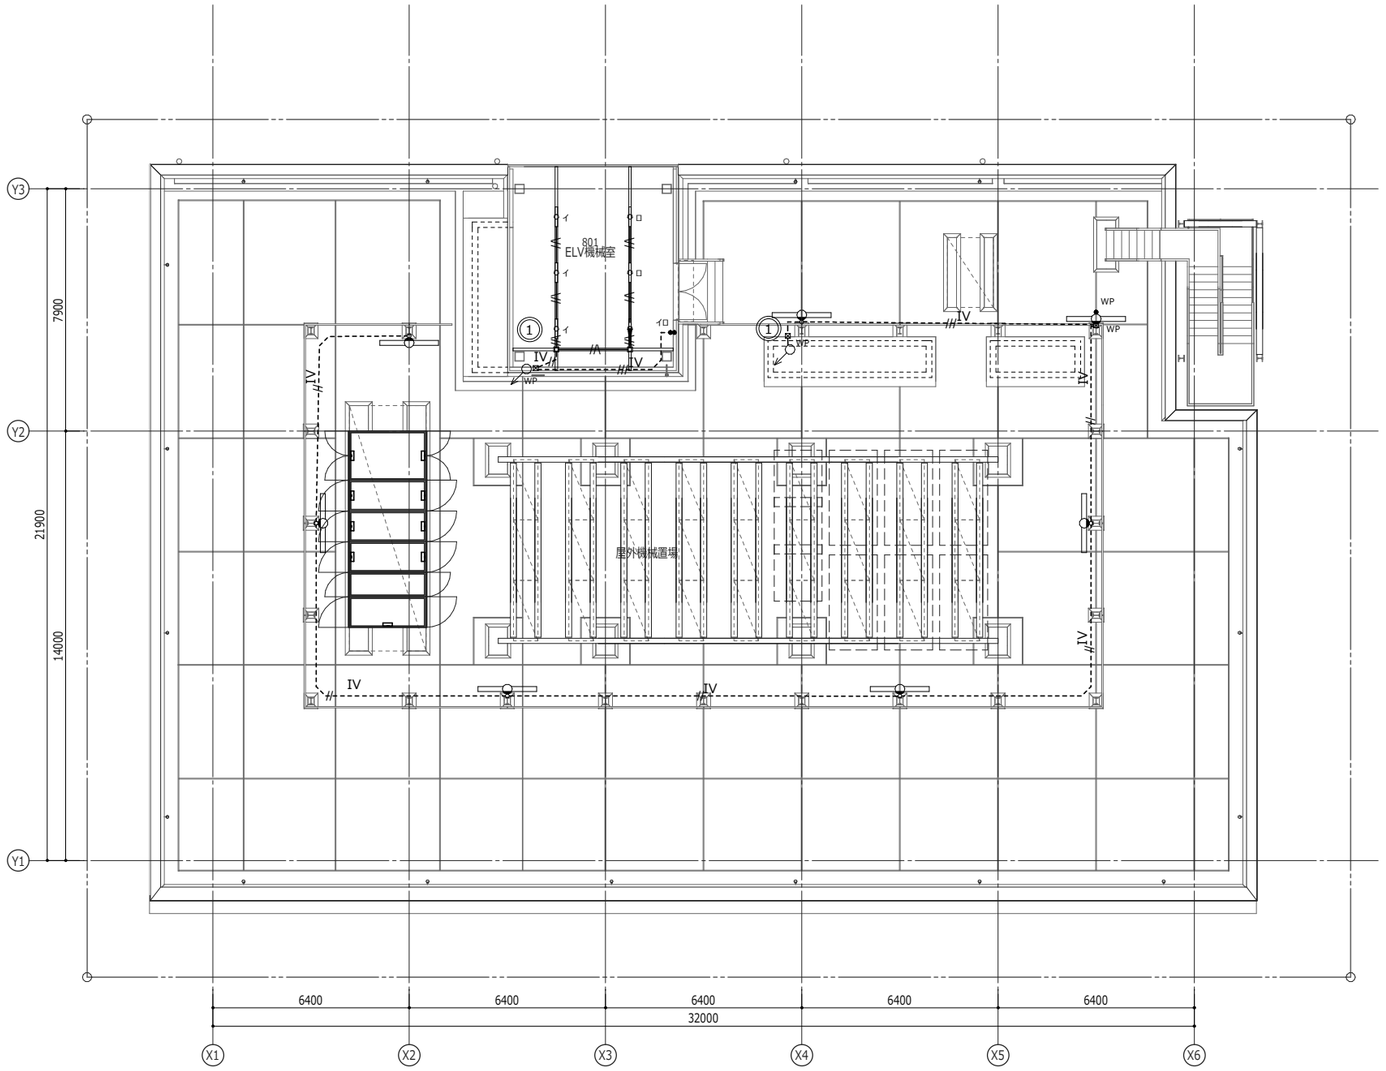

電灯設備 R階
1 : 200 1

照明器具		
記号	名称	個数
RSL(水下) ELV機械室		
C206	天井直付型 40形 一体型LEDベースライト 反射笠付型	1
屋外機械置場		
G299W	天井直付型・壁直付型 LED（昼白色） ウォールライト ステンレス製 防湿型・防雨型	7
PH1FL ELV機械室		
C206	天井直付型 40形 一体型LEDベースライト 反射笠付型	5

BooT.one

BooT.one 一級建築士事務所
〒112-0012 文京区大塚1-5-21

一級 第00000号
設計
担当

当図作成日

設計番号 00-00000-000

○○○○新築工事

【実施図電気】

発行日 2022/2/1
図面名称

電灯設備平面図 R階

E-016


Revit

Copyright (C) ○○○○株式会社 著作権者の許可なく複製、転載、第三者開示等の行為を禁止する。

■照明器具表

記号	姿図	名称	仕様	個数	参考型番
A363		天井埋込型 40形 一体型 LEDベースライト	LED内蔵・電源ユニット内蔵 幅170・長1261・埋込穴150×1235・埋込高111・重3.9kg 仕様: 本体:亜鉛鋼板 反射板:鋼板（高反射白色粉体塗装） パネル:アクリル（乳白） ライトバー（カバー）:ポリカーボネート（乳白） 光源寿命40000時間（光束維持率85%） 備考: 600ピッチ、800ピッチのボルトに対応します。	704	XLX426FENT Panasonic
B206		天井直付型 40形 一体型 LEDベースライト Dスタイル／富士型	<出力固定型> LED内蔵・電源ユニット内蔵 幅150・長1250・高50・重2.0kg 仕様: 本体:鋼板（白色粉体塗装） ライトバー（カバー）:ポリカーボネート（乳白） 光源寿命40000時間（光束維持率85%） 備考: 適合ガード・FK41534 600ピッチ、800ピッチのボルトに対応します。 直付XLX430AENZ後継品	22	XLX430AENT LE9 Panasonic
C206		天井直付型 40形 一体型 LEDベースライト 反射笠付型	<出力固定型> LED内蔵・電源ユニット内蔵 幅150・長1250・高50・重2.0kg 仕様: 本体:鋼板（白色粉体塗装） ライトバー（カバー）:ポリカーボネート（乳白） 光源寿命40000時間（光束維持率85%） 備考: 適合ガード・FK41534 600ピッチ、800ピッチのボルトに対応します。 直付XLX430AENZ後継品	34	XLX430KENT LE9 Panasonic
D116		天井直付型 20形 一体型 LEDベースライト iスタイル／ストレートタイプ／笠なし型	<出力固定型> LED内蔵・電源ユニット内蔵 幅150・長1250・高50・重2.0kg 仕様: 本体:鋼板（白色粉体塗装） ライトバー（カバー）:ポリカーボネート（乳白） 光源寿命40000時間（光束維持率85%） 備考: 適合ガード・FK41534 600ピッチ、800ピッチのボルトに対応します。 直付XLX430AENZ後継品	6	XLX210NENJ LE9 Panasonic
D206		天井直付型 40形 一体型 LEDベースライト iスタイル／ストレートタイプ／笠なし型	LED内蔵・電源ユニット内蔵 幅150・長1250・高50・重2.0kg 仕様: 本体:鋼板（白色粉体塗装） ライトバー（カバー）:ポリカーボネート（乳白） 光源寿命40000時間（光束維持率85%） 備考: 適合ガード・FK41534 600ピッチ、800ピッチのボルトに対応します。 直付XLX430AENZ後継品	7	XLX430NENT LE9 Panasonic
E76		天井埋込型 LED（昼白色） ダウンライト 浅型9H・ビーム角85度・拡散タイプ・光源遮光角15度 埋込穴φ150 コンパクト形蛍光灯FDL27形1灯器具相当 LED 100形	LED内蔵・電源ユニット内蔵 埋込穴φ150・埋込高63・重0.7kg 仕様: 反射板（上部）:プラスチック（ホワイト） 反射板（下部）:鋼板（ホワイトつや消し仕上） 枠:鋼板（ホワイトつや消し仕上） 光源寿命40000時間（光束維持率85%） 備考: 適合リニューアルプレート・埋込穴φ175用NNN80005K（別売）・埋込穴φ200用NNN80006K（別売）・埋込穴φ250用NNN80007（別売）・埋込穴φ300用NNN80008（別売） 埋込型 拡散タイプ ●天井面取付専用 ダウンライトXNDN1068WNK相当品	160	XND1061WN LE9 Panasonic
E124		天井埋込型 LED（昼白色） ダウンライト 浅型9H・ビーム角85度・拡散タイプ・光源遮光角15度 埋込穴φ150 コンパクト形蛍光灯FHT32形1灯器具相当 LED 150形	LED内蔵・電源ユニット内蔵 埋込穴φ150・埋込高63・重0.7kg 仕様: 反射板（上部）:プラスチック（ホワイト） 反射板（下部）:鋼板（ホワイトつや消し仕上） 枠:鋼板（ホワイトつや消し仕上） 光源寿命40000時間（光束維持率85%） 備考: 適合リニューアルプレート・埋込穴φ175用NNN80005K（別売）・埋込穴φ200用NNN80006K（別売）・埋込穴φ250用NNN80007（別売）・埋込穴φ300用NNN80008（別売） 埋込型 拡散タイプ ●天井面取付専用 ダウンライトXNDN1068WNK相当品	133	XND1561WN LE9 Panasonic

■照明器具表

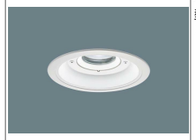記号	姿図	名称	仕様	個数	参考型番
F95		天井直付型 20形 一体型 LEDベースライト iスタイル／ストレートタイプ／笠なし型	LED内蔵・電源ユニット内蔵 幅450・高65・出し64・重0.6kg ● ア クリルカバー（乳白） ● キレイコート仕様（カバー） ● 光源寿命40000時間（光束維持率70%） プルスイッチ付／コンセント付(1000Wまで)／15形 直管蛍光灯1灯器具相当／壁面取付専用	7	LGB85041 LE1 Panasonic
G299W		天井直付型・壁直付型 LED（昼白色） ウォールライト ステンレス製 防湿型・防雨型	<出力固定型> LED内蔵・電源ユニット内蔵 幅109・高1120・出し3100・重2.5kg 仕様: 本体:ステンレス カバー:ポリカーボネート（乳白） IP23 防湿 光源寿命40000時間（光束維持率85%）	19	NNFW41810J LE9 Panasonic
H124		天井埋込型 LED（昼白色） 軒下用ダウンライト 浅型10H・ビーム角80度・拡散タイプ・光源遮光角15度 防雨型／埋込穴φ150 パネル付型 コンパクト形蛍光灯FHT32形1灯器具相当 LED 150形	LED内蔵・電源ユニット内蔵 埋込穴φ150・埋込高63・重0.7kg 仕様: 反射板（上部）:プラスチック（ホワイト） 反射板（下部）:鋼板（ホワイトつや消し仕上） 枠:鋼板（ホワイトつや消し仕上） 光源寿命40000時間（光束維持率85%） 備考: 適合リニューアルプレート・埋込穴φ175用NNN80005K（別売）・埋込穴φ200用NNN80006K（別売）・埋込穴φ250用NNN80007（別売）・埋込穴φ300用NNN80008（別売） 埋込型 拡散タイプ ●天井面取付専用 ダウンライトXNDN1068WNK相当品	25	XNW1561WN LE9 Panasonic
I10W		地中埋込型 LED（電球色） ローポールライト 防雨型／地上高958mm	幅φ120・地上高958・重4.0kg 仕様: 本体:アルミダイカスト（ミディアムグレーメタリック） グローブ:ポリカーボネート（プリズム・乳白） ガード:アルミダイカスト（ミディアムグレーメタリック） ポール:ステンレス（ミディアムグレーメタリック） ポール径φ120 保護等級：IP23 光源寿命40000時間（光束維持率70%） 推奨ランプ：LDA8L-H/E/W ランプ全光束:810 lm 備考: 適合ランプ LED電球（防湿・防雨型器具対応）（E26） LED電球専用商品 NNY22268K後継品	7	NNY22267 NNY22267 NNY22267 NNY22267 Panasonic
J6W		壁直付型 LED（電球色） エクステリア ブラケット 美ルック・拡散タイプ 防雨型	LED内蔵・電源ユニット内蔵 幅450・高65・出し64・重0.6kg ● ア クリルカバー（乳白） ● キレイコート仕様（カバー） ● 光源寿命40000時間（光束維持率70%） プルスイッチ付／コンセント付(1000Wまで)／15形 直管蛍光灯1灯器具相当／壁面取付専用	4	LGW81572 LE1 LGW81572 LE1 LGW81572 LE1 Panasonic

BooT.one

BooT.one 一級建築士事務所

〒112-0012 文京区大塚1-5-21

一級 第00000号

設計

担当

当図作成日

設計番号 00-00000-000

○○○○新築工事

【実施図電気】

発行日 2022/2/1


図面名称

照明器具姿図(一般用)

E-017

Revit

Copyright (C) ○○○○株式会社 著作権者の許可なく複製、転載、第三者開示等の行為を禁止する。

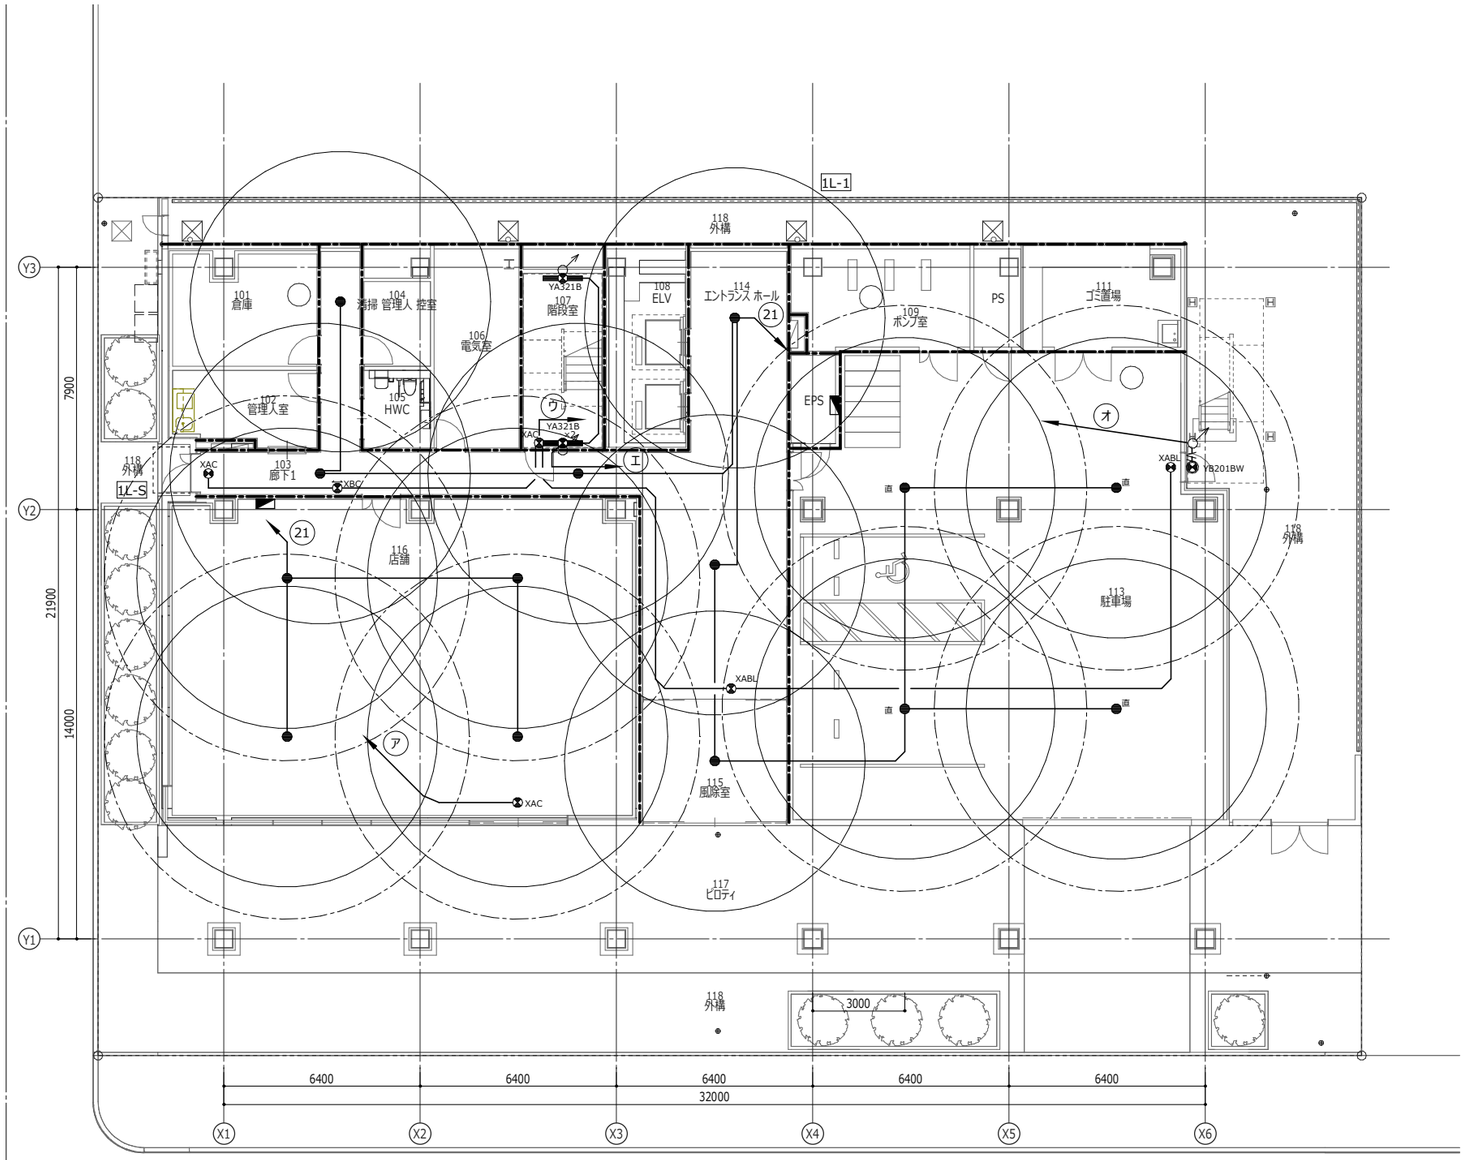

非常用照明・誘導灯設備 1階
1 : 200 (1)

———	天井いんぺい配線
- - - - -	露出配管配線
— — — —	床いんぺい配管配線
—·—·—	二重天井内配線
—·—·—	地中埋設配管配線
═══	レースウェイ

———	VVF2.0-3C(内1Cアース)	保護PF22 露出E25 屋外G22
——//——	IV2.0×2+E2.0	保護19 露出VE16 屋外VE16

・天井内ふところ隠ぺい配線に於いて、壁内引下げ部・壁貫通部はPF管にて保護とする。

・—·—·— 防火区画を貫通する配管配線は、国土交通大臣認定工法による貫通処理を行うこと。

凡例

●	：埋込型非常照明(電池内蔵)【ZA13B】
● 30	：埋込型非常照明(電池内蔵)【ZA30B】
● 直	：直付型非常照明(電池内蔵)【ZB13B】
XABL	：避難口誘導灯(電池内蔵)(B級 BL形)【XABL】
XAC	：避難口誘導灯(電池内蔵)(C級)【XAC】
XBC	：通路誘導灯(電池内蔵)(片面 C級)【XBC】
YA321B	：階段通路誘導灯(電池内蔵)【YA321B】
YB201BW	：階段通路誘導灯(電池内蔵)(防雨型)【YB201BW】

BooT.one

BooT.one 一級建築士事務所
〒112-0012 文京区大塚1-5-21

一級 第00000号
設計
担当

当図作成日

設計番号 00-00000-000

○○○○新築工事

【実施図電気】


発行日 2022/2/1
図面名称

非常用照明・
誘導灯設備平面図 1階

E-018

Revit

Copyright (C) ○○○○株式会社 著作権者の許可なく複製、転載、第三者開示等の行為を禁止する。

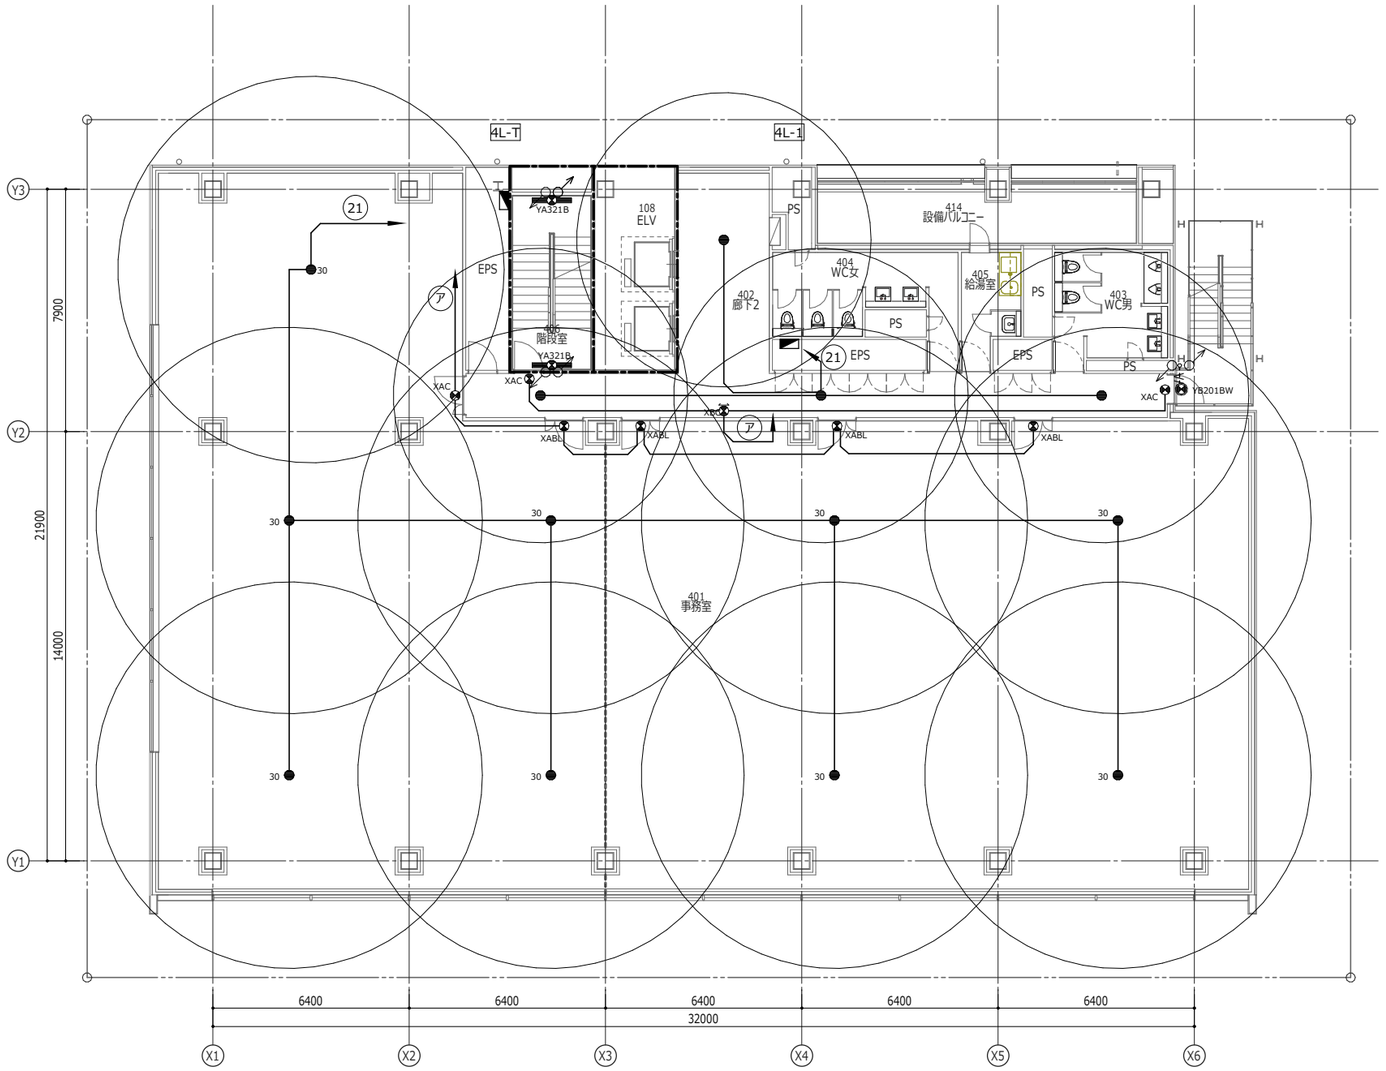

非常用照明･誘導灯設備 基準階 1

1 : 200

BooT.one

BooT.one 一級建築士事務所

〒112-0012 文京区大塚1-5-21

一級 第00000号

設計

担当

当図作成日

設計番号 00-00000-000

○○○○新築工事

【実施図電気】

発行日 2022/2/1


図面名称

非常用照明･
誘導灯設備平面図
基準階

E-019

Revit

Copyright (C) ○○○○株式会社 著作権者の許可なく複製、転載、第三者開示等の行為を禁止する。

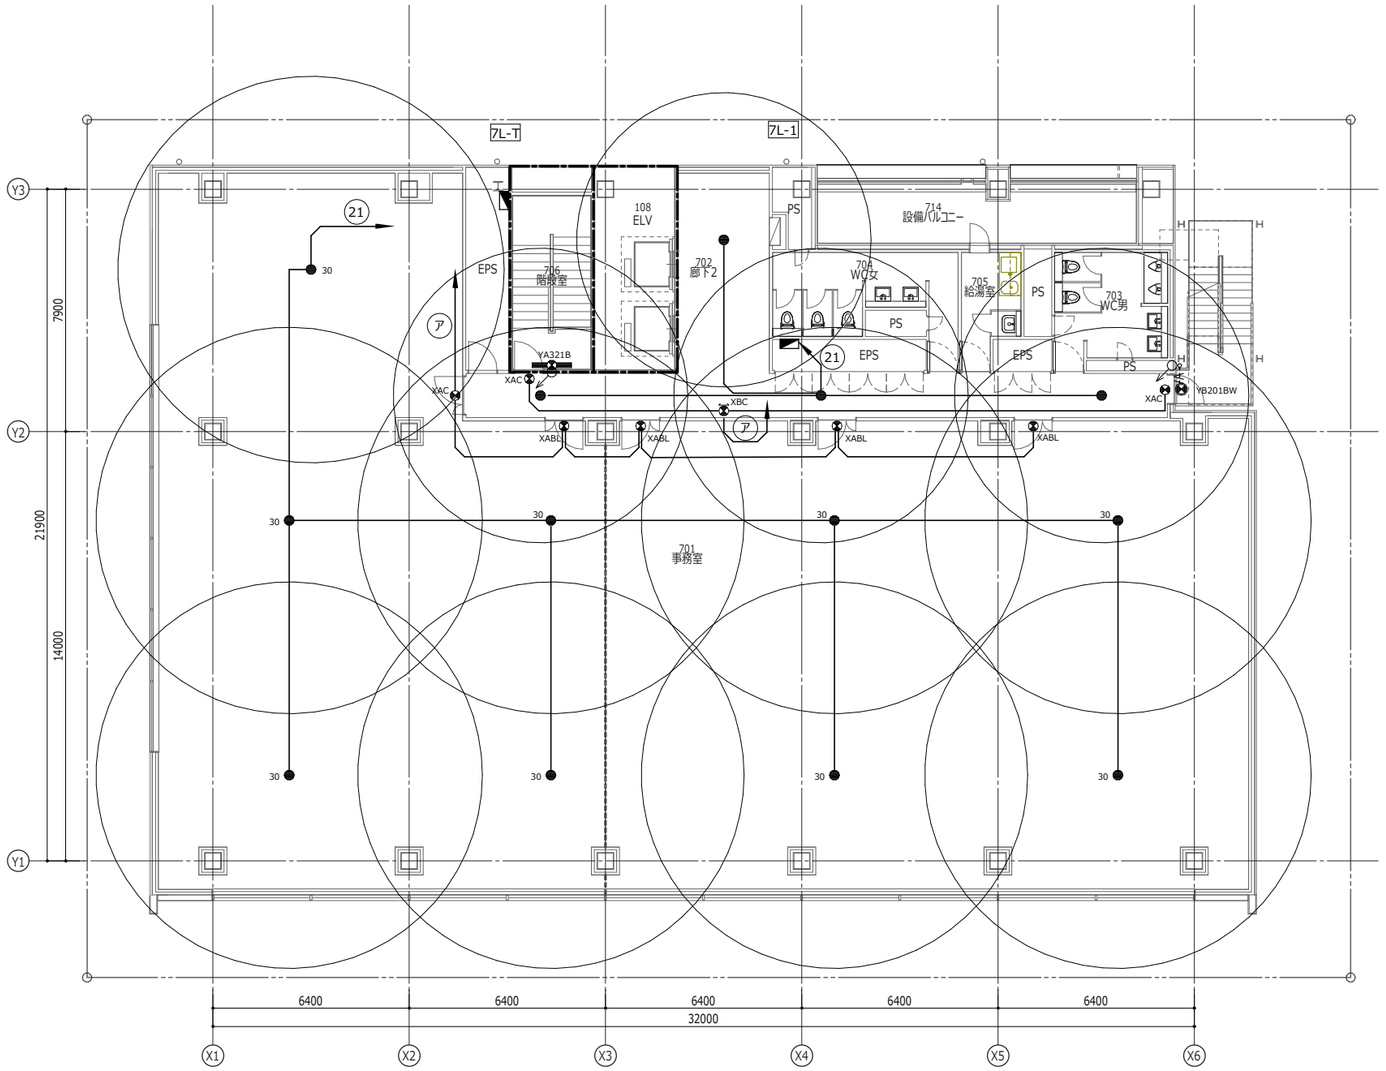

非常用照明・誘導灯設備 7階
1 : 200

1

BooT.one

BooT.one 一級建築士事務所
〒112-0012 文京区大塚1-5-21

一級 第00000号
設計
担当

当図作成日

設計番号 00-00000-000

○○○○新築工事

【実施図電気】

発行日 2022/2/1
図面名称

非常用照明・
誘導灯設備平面図 7階

E-020


Revit

Copyright (C) ○○○○株式会社 著作権者の許可なく複製、転載、第三者開示等の行為を禁止する。

■照明器具表

記号	姿図	名称	仕様	個数	参考型番	認定番号
XABL		天井直付型・壁直付型・天井直付吊下型 LED 誘導灯	LED内蔵 幅218・高241・出し48・重1.3kg（本体・表示板） 仕様: 本体:樹脂（クールホワイト） 定格電圧：AC100V 消費電力：2.7W 入力電流：0.054A 型式認定番号：1AM111-3209 同梱ランプ：FK91220 交換電池：FK721 2.4V 700mAh 自己点検スイッチ付 ランプ交換の目安60000時間 表示面の明るさ（cd）：10以上 備考: リモコン・FSK90910K （別売） 適合ガード（壁直付型）・FK02561Z （別売） 適合L型金具・FK02788K （別売） 蓄電池：ニッケル水素蓄電池 ●側面取付する場合は適合L型金具をご使用ください。 ●天井直付する場合は天井面取付金具（同梱）を必ずご使用ください。	26	FA20312 LE1 Panasonic	
XAC		天井直付型・壁直付型・天井直付吊下型 LED 誘導灯 片面型・一般型（20分間） リモコン自己点検機能付／C級（10形）	LED内蔵 幅148・高174・出し47・重0.8kg（本体・表示板） 仕様: 本体:樹脂（クールホワイト） 定格電圧：AC100V 消費電力：2.0W 入力電流：0.042A 型式認定番号：1AS111-3207 同梱ランプ：FK91110 交換電池：FK721 2.4V 700mAh 自己点検スイッチ付 ランプ交換の目安60000時間 表示面の明るさ（cd）：1.5以上 備考: リモコン・FSK90910K （別売） 適合ガード（壁直付型）・FK01561Z （別売） 適合L型金具・FK01788 （別売） 蓄電池：ニッケル水素蓄電池 ●側面取付する場合は適合L型金具をご使用ください。 ●天井直付する場合は天井面取付金具（同梱）を必ずご使用ください。	21	FA10312 LE1 Panasonic	
XBC		天井直付型・壁直付型・天井直付吊下型 LED 誘導灯 片面型・一般型（20分間） リモコン自己点検機能付／C級（10形）	LED内蔵 幅148・高174・出し47・重0.8kg（本体・表示板） 仕様: 本体:樹脂（クールホワイト） 定格電圧：AC100V 消費電力：2.0W 入力電流：0.042A 型式認定番号：1AS111-3207 同梱ランプ：FK91110 交換電池：FK721 2.4V 700mAh 自己点検スイッチ付 ランプ交換の目安60000時間 表示面の明るさ（cd）：1.5以上 備考: リモコン・FSK90910K （別売） 適合ガード（壁直付型）・FK01561Z （別売） 適合L型金具・FK01788 （別売） 蓄電池：ニッケル水素蓄電池 ●側面取付する場合は適合L型金具をご使用ください。 ●天井直付する場合は天井面取付金具（同梱）を必ずご使用ください。	7	FA10312 LE1 Panasonic	
YA321B		天井直付型・壁直付型 40形 一体型LEDベースライト（非常用）	LED内蔵・電源ユニット内蔵 非常時・本体組込LED点灯 常時・ライトバー点灯 幅1368・高160・出し87・重5.0kg 仕様: 本体:鋼板（白色塗装） レンズ:ガラス ライトバー（カバー）:ポリカーボネート（乳白） 蓄電池:ニッケル水素蓄電池 点検スイッチ付 充電モニタ（緑）付 自己点検スイッチ付 信号装置連動端子台付 光源寿命40000時間（光束維持率85%） 備考: 交換電池・FK850 リモコン・FSK90910K （別売） 非常灯評定番号・LALE-016 直付XLF436NNNJ相当品	15	XLF436NNNC LE9 Panasonic	

■照明器具表

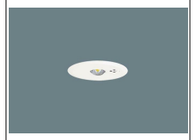記号	姿図	名称	仕様	個数	参考型番	認定番号
YB201BW		天井直付型・壁直付型 LED（電球色） シーリング階段灯（ブラケット兼用型）・階段通路誘導灯・非常用照明器具 30分間タイプ 防雨型・リモコン自己点検機能付 丸形蛍光灯FCL20形1灯器具相当	LED内蔵・電源ユニット内蔵 埋込穴φ150・埋込高63・重0.7kg 仕様: 反射板（上部）:プラスチック（ホワイト） 反射板（下部）:鋼板（ホワイトつや消し仕上） 枠:鋼板（ホワイトつや消し仕上） 光源寿命40000時間（光束維持率85%） 備考: 適合リニューアルプレート・埋込穴φ175用NNN80005K（別売）・埋込穴φ200用NNN80006K（別売）・埋込穴φ250用NNN80007 （別売）・埋込穴φ300用NNN80008（別売） 埋込型 拡散タイプ ●天井面取付専用 ダウンライトXNDN1068WNK相当品	7	NWCF11101J LE1 NWCF11101J LE1 Panasonic	
ZA13B		天井埋込型 LED（昼白色） 非常用照明器具 一般型（30分間） リモコン自己点検機能付／埋込穴φ100 非常灯用ハロゲン電球13形1灯器具相当	LED内蔵 非常時・非常灯用LED点灯 常時消灯 幅φ155・高75・重0.8kg 仕様: レンズ:ガラス カバー:鋼板（クールホワイトつや消し仕上） 蓄電池:ニッケル水素蓄電池 点検スイッチ付 充電モニタ（緑）付 自己点検スイッチ付 備考: 交換電池・FK701 リモコン・FSK90910K （別売） 適合パイプ吊具・LK93000J 非常灯評定番号・LALE-004 ●水平天井取付専用 ※消費電力は100V時の数値です。 NNFB91005後継品	34	NNFB91605J Panasonic	
ZA30B		天井埋込型 LED（昼白色） 非常用照明器具 一般型（30分間） リモコン自己点検機能付／埋込穴φ100 非常灯用ハロゲン電球30形1灯器具相当	LED内蔵 非常時・非常灯用LED点灯 常時消灯 埋込穴φ100・埋込高74・重0.6kg 仕様: レンズ:ガラス カバー:鋼板（クールホワイトつや消し仕上） 蓄電池:ニッケル水素蓄電池 点検スイッチ付 充電モニタ（緑）付 自己点検スイッチ付 備考: 交換電池・FK703 リモコン・FSK90910K （別売） 非常灯評定番号・LALE-006 ●水平天井取付専用 ※消費電力は100V時の数値です。 NNFB93605後継品	54	NNFB93605J Panasonic	
ZB13B		天井直付型・壁直付型 LED（電球色） シーリング階段灯（ブラケット兼用型）・階段通路誘導灯・非常用照明器具 30分間タイプ 防雨型・リモコン自己点検機能付 丸形蛍光灯FCL20形1灯器具相当	LED内蔵 非常時・非常灯用LED点灯 常時消灯 幅φ155・高75・重0.8kg 仕様: レンズ:ガラス カバー:鋼板（クールホワイトつや消し仕上） 蓄電池:ニッケル水素蓄電池 点検スイッチ付 充電モニタ（緑）付 自己点検スイッチ付 備考: 交換電池・FK701 リモコン・FSK90910K （別売） 適合パイプ吊具・LK93000J 非常灯評定番号・LALE-004 ●水平天井取付専用 ※消費電力は100V時の数値です。 NNFB91005後継品	4	NNFB91005J Panasonic	

(YA321B) K0169473(壁直付時) 保守率0.92 (535lm)

器具取付高さ				1.0m	1.5m	2.0m	2.5m	3.0m	4.0m	5.0m
階段配置	Y=1.0m	2.0lx	X+	2.3m	3.1	3.8	4.3	4.8	5.7	6.0
		1.0lx	X+	2.6m	3.6	4.4	5.1	5.7	6.8	7.8
	Y=1.5m	2.0lx	X+	2.1m	2.9	3.6	4.2	4.7	5.3	5.5
		1.0lx	X+	2.5m	3.4	4.3	4.9	5.5	6.5	7.5
	Y=2.0m	2.0lx	X+	1.8m	2.7	3.3	4.0	4.5	5.2	5.3
		1.0lx	X+	2.2m	3.2	4.0	4.7	5.4	6.5	7.3

(YB201BW) K0150655(天井直付時) 保守率0.81 (400 lm)

器具取付高さ			2.1m	2.4m	2.6m	3.0m	4.0m	5.0m
非常灯配置	単体配置	A1	3.2m	3.3	3.4	3.5	3.5	3.2
	直線配置	A2	7.7m	8.2	8.3	8.7	9.4	9.6

器具取付高さ				1.5m	2.0m	2.5m	3.0m	4.0m	5.0m
階段配置	Y=1.0m	2.0lx	X+	2.6m	2.9	3.1	3.3	3.3	3.0
		1.0lx	X+	3.4m	3.8	4.1	4.4	4.7	4.8
	Y=1.5m	2.0lx	X+	2.4m	2.7	2.9	3.1	3.1	2.7
		1.0lx	X+	3.2m	3.6	3.9	4.2	4.5	4.7
	Y=2.0m	2.0lx	X+	2.0m	2.4	2.6	2.8	2.8	2.4
		1.0lx	X+	2.9m	3.4	3.7	4.0	4.4	4.5

(ZA30B) K0143775 保守率0.92 (1050 lm)

器具取付高さ		2.1m	2.4m	2.6m	3.0m	4.0m	5.0m	6.0m
単体配置	A1	5.4m	5.9	6.3	6.9	7.9	8.7	6.4
直線配置	A2	11.3m	12.7	13.5	15.2	18.6	21.0	22.8
四角配置	A4	8.5m	9.6	10.2	11.6	14.6	17.2	19.4

(ZA13B) K0143780 保守率0.92 (370 lm)

器具取付高さ		2.1m	2.4m	2.6m	3.0m	4.0m
単体配置	A1	4.2m	4.6	4.7	4.9	3.3
直線配置	A2	9.3m	10.2	10.8	11.9	12.9
四角配置	A4	7.4m	8.2	8.7	9.6	11.7

(ZB13B) K0143780 保守率0.92 (370 lm)

器具取付高さ		2.1m	2.4m	2.6m	3.0m	4.0m
単体配置	A1	4.2m	4.6	4.7	4.9	3.3
直線配置	A2	9.3m	10.2	10.8	11.9	12.9
四角配置	A4	7.4m	8.2	8.7	9.6	11.7

BooT.one

BooT.one 一級建築士事務所
〒112-0012 文京区大塚1-5-21

一級 第00000号
設計
担当

当図作成日

設計番号 00-00000-000

○○○○新築工事

【実施図電気】


発行日 2022/2/1
図面名称

照明器具姿図(非常照明用)

E-021

Revit

Copyright (C) ○○○○株式会社 著作権者の許可なく複製、転載、第三者開示等の行為を禁止する。

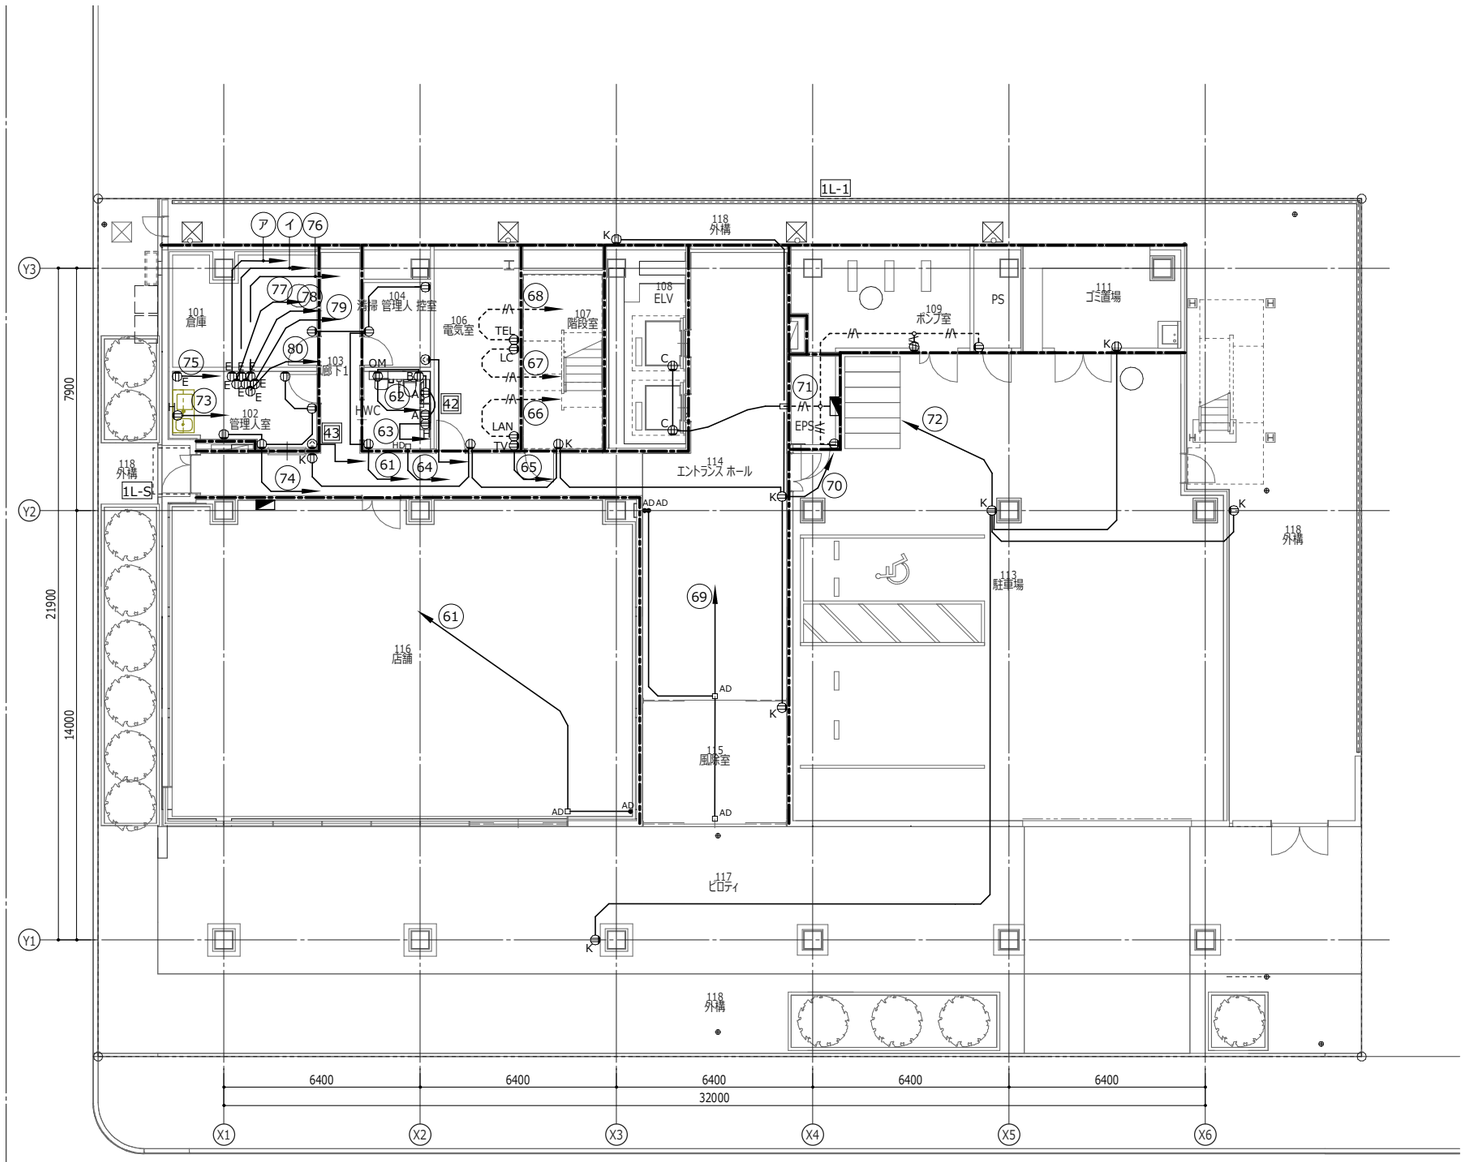

コンセント設備 1階
1 : 200 1

天井いんぺい配線
露出配管配線
床いんぺい配管配線
二重天井内配線
地中埋設配管配線
レースウェイ

———	VVF2.0-3C(内1Cアース)	保護PF22 露出E25 屋外G22
——/A OA	VVF2.0-3C(内1Cアース(OAフロア))	保護PF22 露出E25 屋外G22
——/A	IV2.0×2+E2.0	保護19 露出VE16 屋外VE16

・天井内ふところ隠ぺい配線に於いて、壁内引下げ部・壁貫通部はPF管にて保護とする。

・—•—•— 防火区画を貫通する配管配線は、国土交通大臣認定工法による貫通処理を行うこと。

凡例
- ◍ ：2P15A x 2口 E極付
- ◍ E ：2P15A x 2口 E極・端子付
- ◍ C ：2P15A x 1口 E極・端子付)(防滴カバープレート付)
- ◍ K ：2P15A x 2口 E極付(ガードプレート鍵付)
- ◍ WP ：2P15A x 2口 E極・端子付(防水型・抜止)
- ◍ A ：手洗自動水栓用(2P15A x 2口 E極付)
- ◍ B ：洗浄便座用(2P15A x 2口 E極・端子付)
- ◍ H ：電気温水器用(2P15A x 1口 E極・端子付)
- ◍ OM ：オストメイト用(2P15A x 2口 E極・端子付)
- ◍ TV ：TVブースター用(2P15A×2口 E極・端子付 抜止)(端子盤内)
- ◍ LAN ：LAN機器用(2P15A×2口 E極・端子付 抜止)(端子盤内)
- ◍ HUB ：ITV HUB用(2P15A×2口 E極・端子付 抜止)(端子盤内)
- ◍ TEL ：電話主装置用(2P15A×2口 E極・端子付 抜止)
- ◍ LC ：入退室設備LC盤用(2P15A×2口 E極・端子付 抜止)
- ● AD ：オートドア用スイッチ (カバー付)
  (キースイッチ ﾊﾟﾅｿﾆｯｸ：WN5092)
- □ AD ：オートドア用JB
- □ ：小便器自動洗浄用JB
- □ HD ：ハンドドライヤー用JB
- ⚇ ：ハーネスOAタップ(4口・抜止・E付・3m)

BooT.one

BooT.one 一級建築士事務所
〒112-0012 文京区大塚1-5-21

一級 第00000号
設計
担当

当図作成日

設計番号 00-00000-000

○○○○新築工事

【実施図電気】


発行日 2022/2/1
図面名称

コンセント設備平面図
1階

E-022

Revit

Copyright (C) ○○○○株式会社 著作権者の許可なく複製、転載、第三者開示等の行為を禁止する。

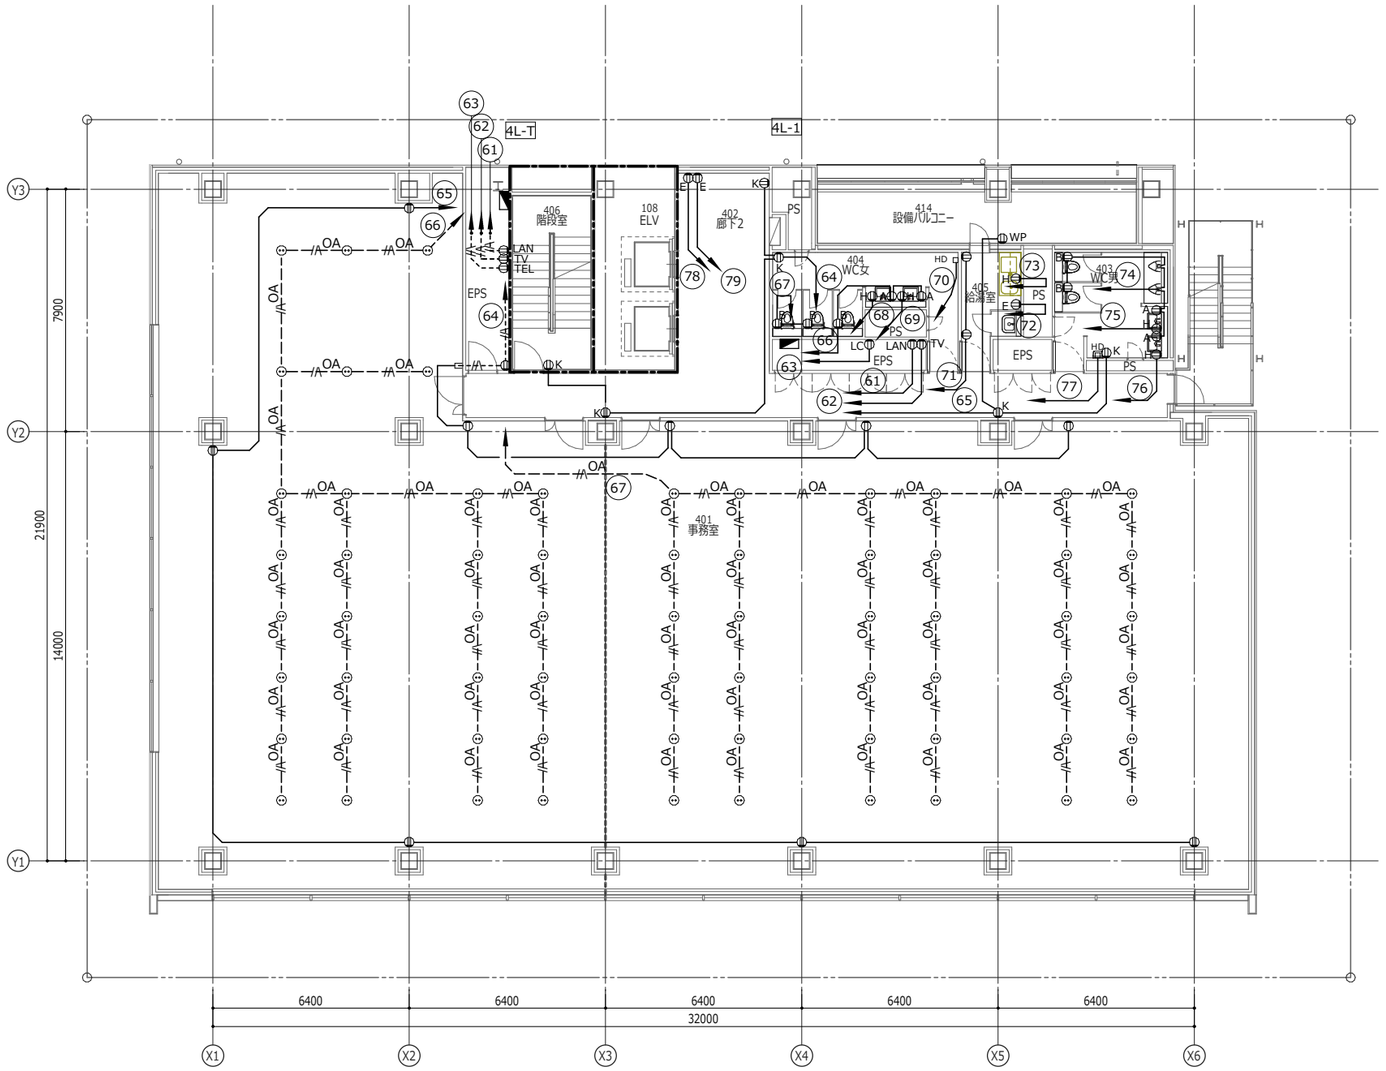

コンセント設備 基準階 1

1 : 200

BooT.one

BooT.one 一級建築士事務所

〒112-0012 文京区大塚1-5-21

一級 第00000号

設計

担当

当図作成日

設計番号 00-00000-000

○○○○新築工事

【実施図電気】

発行日 2022/2/1


図面名称

コンセント設備平面図
基準階

E-023

Revit

Copyright (C) ○○○○株式会社 著作権者の許可なく複製、転載、第三者開示等の行為を禁止する。

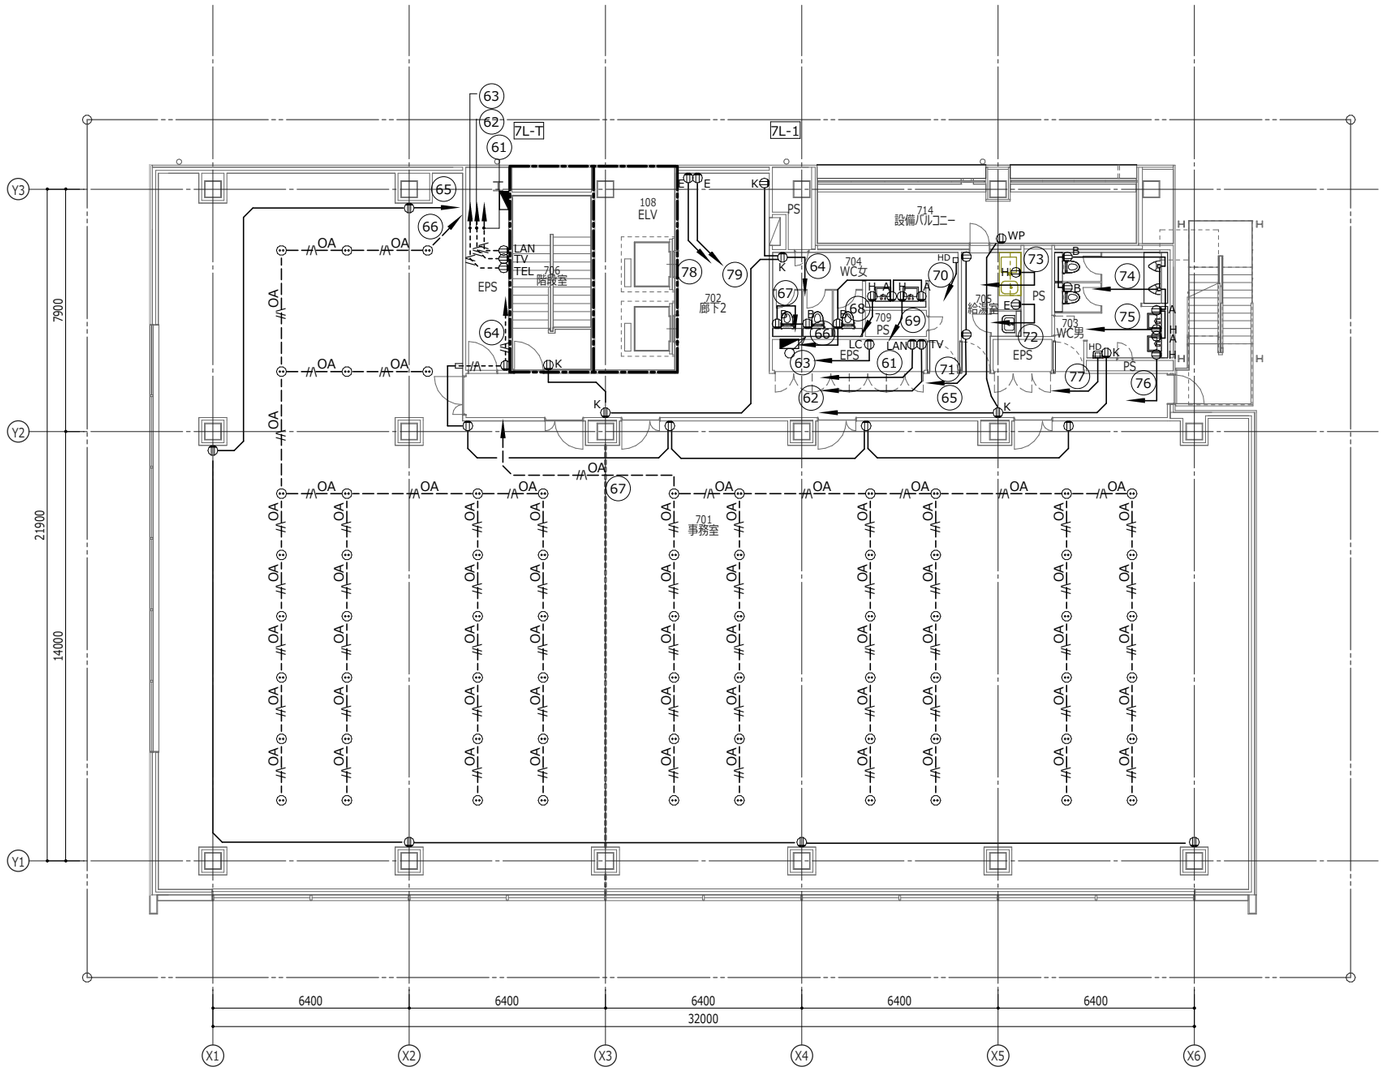

コンセント設備 7階
1 : 200 1

BooT.one

BooT.one 一級建築士事務所
〒112-0012 文京区大塚1-5-21

一級 第00000号
設計
担当

当図作成日

設計番号 00-00000-000

○○○○新築工事

【実施図電気】


発行日 2022/2/1
図面名称

コンセント設備平面図
7階

E-024

Revit

Copyright (C) ○○○○株式会社 著作権者の許可なく複製、転載、第三者開示等の行為を禁止する。

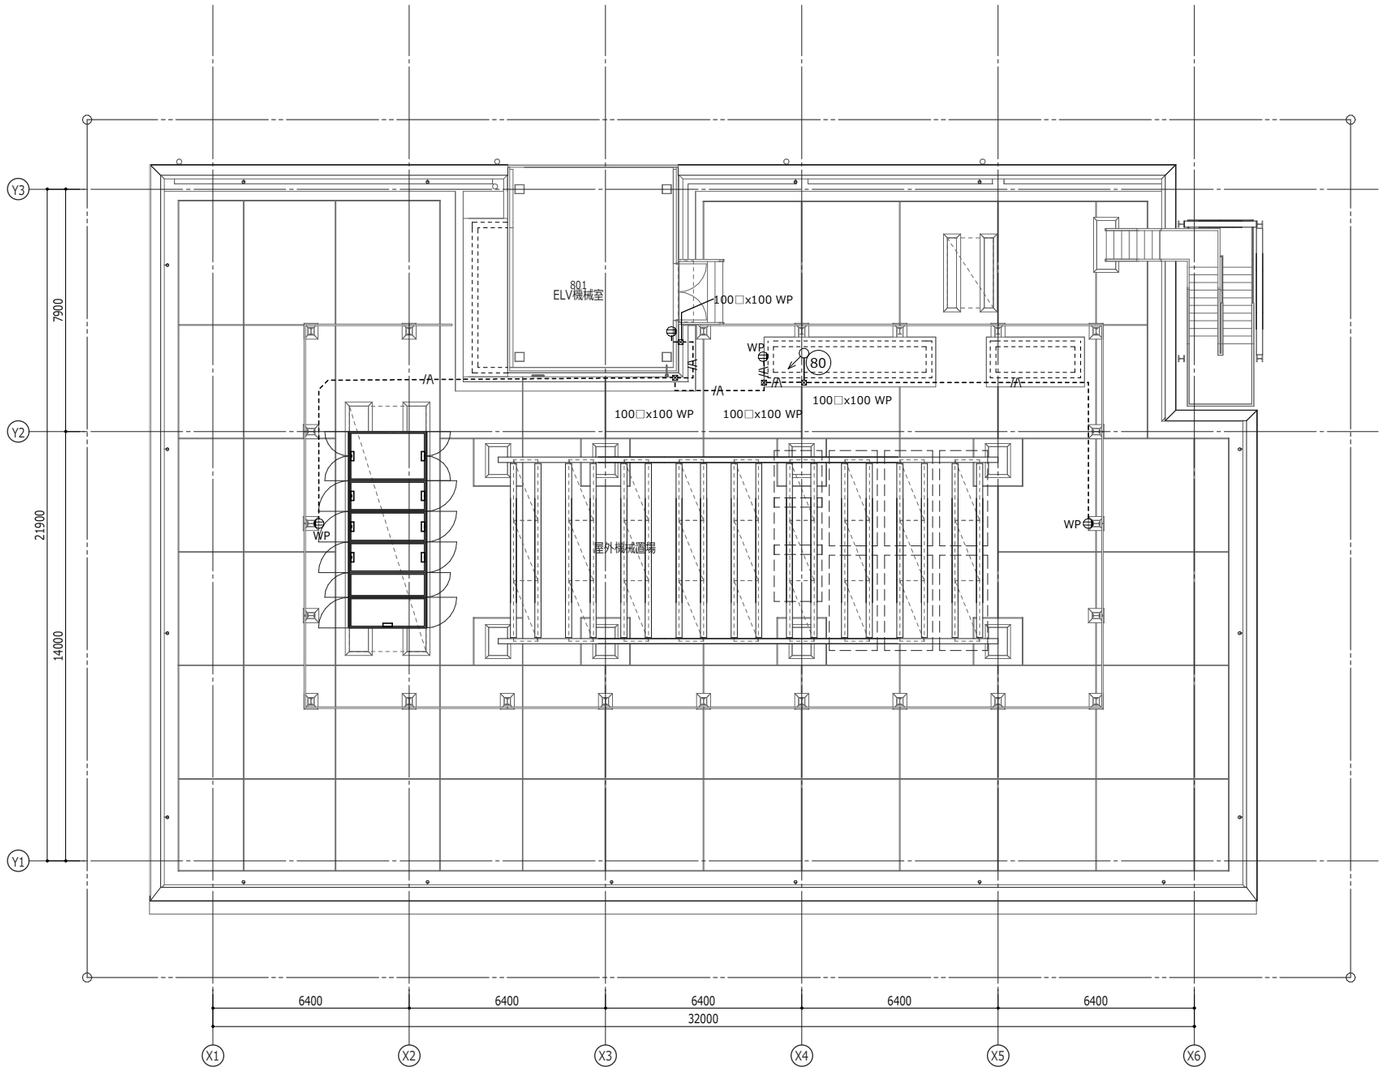

コンセント設備 R階
1 : 200 1

BooT.one

BooT.one 一級建築士事務所
〒112-0012 文京区大塚1-5-21

一級 第00000号

設計
担当

当図作成日

設計番号 00-00000-000

○○○○新築工事

【実施図電気】

発行日 2022/2/1

図面名称

コンセント設備平面図
R階

E-025

Revit

Copyright (C) ○○○○株式会社 著作権者の許可なく複製、転載、第三者開示等の行為を禁止する。