○○○○新築工事
(設備図)
実施図

BooT.one 一級建築士事務所

2022/2/1

図　面　リ　ス　ト

設　備											
番号	名　称	番号	名　称	番号	名　称	番号	名　称	番号	名　称	番号	名　称
M00.1.01	図面リスト_空調										
M10.4.01	空調設備凡例表										
M30.1.01	熱源機器表										
M30.1.03	空調ポンプ機器表										
M30.1.05	空調機機器表										
M30.1.06	ファンコイル機器表										
M30.1.07	パッケージ機器表										
M30.1.08	全熱交換機器表										
M30.1.09	送･排風機機器表										
M40.1.01	制気口リスト										
M40.1.02	ガラリリスト										
M40.3.01	排煙口リスト										
M50.2.01	配管1階 平面図										
M50.2.02	配管基準階 平面図										
M50.2.03	配管R階 平面図										
M60.2.01	ダクト1階 平面図										
M60.2.02	ダクト基準階 平面図										

2022/2/1

BooT.one
BooT.one 一級建築士事務所
〒112-0012 文京区大塚1-5-21

設計番号　00-00000-000

(設備図)

Copyright (C) ○○○○株式会社
著作権者の許可なく複製、転載、
第三者開示等の行為を禁止する。

Revit

名称	記号	備考
冷水管	── C ── ──CR──	往／還
温水管	── H ── ──HR──	往／還
冷温水管	── CH ── ──CHR──	往／還
冷却水管	── CD ── ──CDR──	往／還
ブライン管	── B ── ──BR──	配管サイズをガス、液並列で記入。
高圧蒸気管	── SH ── ──SHR──	往／還
中圧蒸気管	── SM ── ──SMR──	往／還
低圧蒸気管	── S ── ──SR──	往／還
油管	── O ── ──OR── ──OV──	往 管 還 管 通気管
高温水管	── HH ── ──HHR──	往／還
冷媒管	──R──	
熱源水管	──SS── ──SSR──	PMAC配管 往／還
ドレン管	── D ──	
膨張管	── E ──	
給水管	── ── ── ──	上 水／雑用水
	──・── ──・・──	上水揚水／雑用水揚水
排水管	────────	一般管(下記以外の排水管)
	──○────	汚水排水管
	──H────	ヒューム管
厨房排水管	── KD──	
高温排水管	── HD──	
通気管	────────	
雨水排水管	── RD──	
給湯管	──|── ──||──	往／還
空気抜き管	── AV──	
消火栓 管	── X ──	連結送水管と共用の場合にも使用。
連結送水 管	── XS ──	
連結散水 管	── XB ──	
スプリンクラー 管	── SP ──	
ハロゲン化物消火 管	── HL ──	
不活性ガス消火 管	── N ──	
粉末消火 管	── DC ──	
泡消火 管	── F ──	
都市ガス管	──G──	低 圧
	──MG──	中 圧
液化石油ガス管	──PG──	
圧縮空気 管	── A ──	
真空 管	── V ──	
酸素 管	── O2 ──	
窒素 管	── N2 ──	
笑気 管	── N2O──	
フレキシブルジョイント	─▭─ ～	たわみ継手、可とう継手等
防振継手	──□──	
ボールジョイント	─○─ ─●─	
伸縮管継手	S兼D	S単式、D複式
リフト継手	─o─o─	
固定箇所	──×	
埋設弁	──⊗──	
仕切弁	──GV──	ゲート弁
	──BV──	バタフライ弁
	──BAV──	ボール弁
玉形弁	──SV──	
逆止弁	──CV──	
コック	──◇──	
安全弁及び逃し弁	──✕──	
大口径ストレーナー	──S──	
Y型ストレーナー	──Y──	

名称	記号	備考
給気ダクト	─ SA ─	立上げ、立下げ表示にSAを記入
換気給気ダクト	─ VSA─	立上げ、立下げ表示にVSAを記入
還気ダクト	─ RA ─	立上げ、立下げ表示にRAを記入
換気還気ダクト	─ VRA─	立上げ、立下げ表示にVRAを記入
排気ダクト	─ EA ─	立上げ、立下げ表示にEAを記入
換気排気ダクト	─ VEA─	立上げ、立下げ表示にVEAを記入
外気ダクト	─ OA ─	立上げ、立下げ表示にOAを記入
換気送気ダクト	─ VOA─	立上げ、立下げ表示にVOAを記入
排煙ダクト	─ SE ─	立上げ、立下げ表示にSEを記入
風量調節ダンパー	VD	
防火ダンパー	FD	
防火防煙ダンパー	SFD	
モーターダンパー	MD	
逆流防止ダンパー	CD	
ピストンレリーザー防火ダンパー	P	
排煙ダンパー	SMD	
防煙ダンパー	SD	
ピストンダンパー	PD	
排煙ダクト接続の防火ダンパー	HFD	
排煙用手動開放装置	(露出) (埋込)	M 手動 ／ O 遠方
吹出口		(壁付き)
		(天井付)
吸込口		(壁付き)
		(天井付)
排煙口		(壁付き)
		(天井付)
外気取入ガラリ		アルミ製
排気ガラリ		アルミ製
ドアガラリ		
変風量ユニット		流れ方向を→とする
定風量ユニット		流れ方向を→とする
ベンドキャップ		セルフード付
風量測定口		
点検口		
フード		
消音チャンバー		
消音エルボ		
ベーン付エルボ		
たわみ継手		
ダクト遮音		
消音器		
フレキシブルダクト		
耐火ダクト		
フート弁		
自動エア抜弁装置	A	
減圧弁装置		
温度調節装置		
電磁弁装置		
二方弁装置		
三方弁装置		
圧力計	P	
温度計	T	
水高計	W	
連成計	C	
電極棒		水銀スイッチの場合Sを付記。
瞬間流量計	F	
熱量計	CM	
電磁流量計	FM	
油量計	OM	
蒸気トラップ装置		高 圧 図はバイパス付きを示す。
		低 圧 〃
		管 末 〃

名称	記号	備考
量水器	M	
水栓	○水 ●湯 ◐混合	
洗浄弁		
定水位弁		
ボールタップ		
シャワー	◁水 ◀湯 ◀混合	緊急シャワーも含む。器具表で明表。
水抜栓		
散水栓		箱 共 箱の材質は器具表に特記。
水栓柱		
床上掃除口		
床下掃除口	CO	
排水金物		
排水目皿		
共栓付き排水金物		
間接排水金物		
満水試験継手		
Uトラップ		
床排水トラップ		
ルーフドレン	RD	
温度調整器・検出器	T ‖T	室内形、ダクト挿入形、配管形の区別は器具表に示す。
湿度調整器・検出器	H ‖H	
計測センサー		型式は器具表にて示す。
弁操作器	□	〃
ダンパ操作器		〃
流量計		〃
圧力発信器		〃
投光・受光器	□ □	〃
レベルスイッチ	F	
インバート桝 (鋳鉄蓋付)		PC改良形
		現場打
ため桝 (鋳鉄蓋付)		PC改良形
		現場打
公共桝	公	
浸透桝		
屋内消火栓		屋内消火栓箱付き
		屋内消火栓箱付き(放水口共)
連結送水 管		放水口格納箱付き
		放水用器具格納箱付き
屋外消火栓		屋外消火栓ホース格納箱付き(地上式)
		屋外消火栓箱付き(箱組込形)
送水口		単口／双口／自立形
放水口		
テスト弁		
ポンベユニット		
加圧用ガス容器ユニット		
選択弁		
起動装置	M S	手動／自動
圧力スイッチ	P	
スプリンクラー 、泡 、 連結散水ヘッド		
		開放形
		予作動形
ハロゲン化物、粉末噴射ヘッド		
流水検知装置 アラーム弁		
流水検知器	FD	

名称	記号	備考
スピーカー	S	コーン型／ホーン型／ホーン型
モーターサイレン	M	
ベル	B	
表示灯		
表示灯		防水型
ピストンレリーザー	P	
		手元復帰／遠隔復帰
復旧弁箱		
泡消火栓箱	F	
手動起動弁箱		
一斉開放弁		
粉末容器	DT	
移動式粉末ユニット	DT	
ガスメーター	CM	
ガス栓		一口/二口 ゴム管口コックを含む。埋込型は□で囲む。
ノックハンドル		
動力制御盤		
自動制御盤		
非常電源装置		
手動起動装置		
天井隠ぺい配線		
床隠ぺい配線		
地中埋設配線		
露出配線		
空配管		
立上り・引下げ・素通し		
プルボックス		防水型はWPを傍記
ジョイントボックス		
接地極		傍記は種類を示す。
接地埋設標		
地中線埋設標		
スリーブ		
防火壁貫通		
防水層貫通		
斫り箇所		
地中埋設標		コンクリート製／鉄製

BooT.one

BooT.one 一級建築士事務所

〒112-0012 文京区大塚1-5-21

一級 第00000号

設計

担当

当図作成日

設計番号 00-00000-000

○○○○新築工事

【実施図】

発行日 2022/2/1

図面名称

空調設備凡例表

M10.4.01

Revit

Copyright (C) ○○○○株式会社 著作権者の許可なく複製、転載、第三者開示等の行為を禁止する。

パッケージ空調機機器表

	記号	系統	形式	仕様	運転方法	定格能力		電動機						室内機					台数	設置場所		参考型番	付属品
						冷房	暖房	相	電圧	圧縮機	送風機	定格消費電力		風量	電気ヒーター			手元リモコン					
												冷房	暖房		相	電圧	消費電力						
						[kW]	[kW]	[Φ]	[V]	[kW]	[kW]	[kW]	[kW]	[㎥/h]	[Φ]	[V]	[kW]	台数					
PAC	1	1F店舗	マルチパッケージ形 室外機	マルチエアコン	冷暖切替	28.0	35.0	3	200 V	26.1	1.740	34.60	36.20						1	RSL(水下)	屋外機械置場		
PAC	1-1	1F店舗	カセット形（4方向吹出形）	マルチエアコン		28.0	32.0	3	200 V		0.106	0.26	0.25	2,190	1	0 V	0.000		1	1FL	店舗	XXX-280	標準付属品一式
PAC	2	2F事務室	マルチパッケージ形 室外機	マルチエアコン	冷暖切替	90.0	100.0	3	200 V	19.3	1.360	24.70	25.30						1	RSL(水下)	屋外機械置場		
PAC	2-1	2F事務室	カセット形（4方向吹出形）	マルチエアコン		22.0	28.0	3	200 V		0.106	0.26	0.25	2,190	1	0 V	0.000		4	2FL	事務室	XXX-220	標準付属品一式
PAC	3	3F事務室	マルチパッケージ形 室外機	マルチエアコン	冷暖切替	90.0	100.0	3	200 V	19.3	1.360	24.70	25.30						1	RSL(水下)	屋外機械置場		
PAC	3-1	3F事務室	カセット形（4方向吹出形）	マルチエアコン		22.0	28.0	3	200 V		0.106	0.26	0.25	2,190	1	0 V	0.000		4	3FL	事務室	XXX-220	標準付属品一式
PAC	4	4F事務室	マルチパッケージ形 室外機	マルチエアコン	冷暖切替	90.0	100.0	3	200 V	19.3	1.360	24.70	25.30						1	RSL(水下)	屋外機械置場		
PAC	4-1	4F事務室	カセット形（4方向吹出形）	マルチエアコン		22.0	28.0	3	200 V		0.106	0.26	0.25	2,190	1	0 V	0.000		4	4FL	事務室	XXX-220	標準付属品一式
PAC	5	5F事務室	マルチパッケージ形 室外機	マルチエアコン	冷暖切替	90.0	100.0	3	200 V	19.3	1.360	24.70	25.30						1	RSL(水下)	屋外機械置場		
PAC	5-1	5F事務室	カセット形（4方向吹出形）	マルチエアコン		22.0	28.0	3	200 V		0.106	0.26	0.25	2,190	1	0 V	0.000		4	5FL	事務室	XXX-220	標準付属品一式
PAC	6	6F事務室	マルチパッケージ形 室外機	マルチエアコン	冷暖切替	90.0	100.0	3	200 V	19.3	1.360	24.70	25.30						1	RSL(水下)	屋外機械置場		
PAC	6-1	6F事務室	カセット形（4方向吹出形）	マルチエアコン		22.0	28.0	3	200 V		0.106	0.26	0.25	2,190	1	0 V	0.000		4	6FL	事務室	XXX-220	標準付属品一式
PAC	7	7F事務室	マルチパッケージ形 室外機	マルチエアコン	冷暖切替	90.0	100.0	3	200 V	19.3	1.360	24.70	25.30						1	RSL(水下)	屋外機械置場		
PAC	7-1	7F事務室	カセット形（4方向吹出形）	マルチエアコン		22.0	28.0	3	200 V		0.106	0.26	0.25	2,190	1	0 V	0.000		4	7FL	事務室	XXX-220	標準付属品一式
PAC	8	1~4FEVH	マルチパッケージ形 室外機	マルチエアコン	冷暖切替	50.0	56.0	3	200 V	10.7	0.940	14.10	14.10						1	RSL(水下)	屋外機械置場		
PAC	8-1	1~4FEVH	カセット形（4方向吹出形）	マルチエアコン		12.5	14.0	3	200 V		0.106	0.26	0.25	2,190	1	0 V	0.000		1	1FL	エントランス ホール	XXX-125	標準付属品一式
PAC	8-1	1~4FEVH	カセット形（4方向吹出形）	マルチエアコン		12.5	14.0	3	200 V		0.106	0.26	0.25	2,190	1	0 V	0.000		1	2FL	廊下2	XXX-125	標準付属品一式
PAC	8-1	1~4FEVH	カセット形（4方向吹出形）	マルチエアコン		12.5	14.0	3	200 V		0.106	0.26	0.25	2,190	1	0 V	0.000		1	3FL	廊下2	XXX-125	標準付属品一式
PAC	8-1	1~4FEVH	カセット形（4方向吹出形）	マルチエアコン		12.5	14.0	3	200 V		0.106	0.26	0.25	2,190	1	0 V	0.000		1	4FL	廊下2	XXX-125	標準付属品一式
PAC	9	5~7FEVH	マルチパッケージ形 室外機	マルチエアコン	冷暖切替	40.0	45.0	3	200 V	8.9	0.580	11.90	12.60						1	RSL(水下)	屋外機械置場		
PAC	9-1	5~7FEVH	カセット形（4方向吹出形）	マルチエアコン		12.5	14.0	3	200 V		0.106	0.26	0.25	2,190	1	0 V	0.000		1	5FL	廊下2	XXX-125	標準付属品一式
PAC	9-1	5~7FEVH	カセット形（4方向吹出形）	マルチエアコン		12.5	14.0	3	200 V		0.106	0.26	0.25	2,190	1	0 V	0.000		1	6FL	廊下2	XXX-125	標準付属品一式
PAC	9-1	5~7FEVH	カセット形（4方向吹出形）	マルチエアコン		12.5	14.0	3	200 V		0.106	0.26	0.25	2,190	1	0 V	0.000		1	7FL	廊下2	XXX-125	標準付属品一式
RAC	1	1F清掃管理人控室	パッケージ形 室外機	ルームエアコン		2.8	4.0	1	200 V	0.8	0.030	0.73	1.07	0					1	1FL	外構		
RAC	1-1	1F清掃管理人控室	壁掛（露出）形	ルームエアコン		4.0	4.5	3	200 V		0.027	0.02	0.03	960	1	0 V			1	1FL	清掃 管理人 控室	XXX-45	標準付属品一式
RAC	2	1F管理人室	パッケージ形 室外機	ルームエアコン		2.8	4.0	1	200 V	0.8	0.030	0.73	1.07	0					1	1FL	外構		
RAC	2-1	1F管理人室	壁掛（露出）形	ルームエアコン		4.0	4.5	3	200 V		0.027	0.02	0.03	960	1	0 V			1	1FL	管理人室	XXX-45	標準付属品一式

BooT.one

BooT.one 一級建築士事務所
〒112-0012 文京区大塚1-5-21

一級 第00000号
設計
担当

当図作成日

設計番号 00-00000-000

○○○○新築工事

【実施図】

発行日 2022/2/1
図面名称

パッケージ機器表

M30.1.07

Revit

Copyright (C) ○○○○株式会社 著作権者の許可なく複製、転載、第三者開示等の行為を禁止する。

全熱交換機器表

符号	番号	形式	仕様	給気		排気		フィルター		加湿器			電動機		定格消費電力	台数	設置場所		火災停止	集中コントローラ制御	24H換気設定	備考	参考型番	付属品
				風量 [㎥/h]	機外静圧 [Pa]	風量 [㎥/h]	機外静圧 [Pa]	外気	還気	形式	有効加湿量 [kg/h]	消費電力 1Φ100V [kW]	相 [Φ]	電圧 [V]	[W]									
HEU	1	天井埋込ダクト形		150	75	150	0						1	100 V	94	1	1FL	店舗	○		24時間換気	指定色塗装		防振吊金具
HEU	2	天井埋込ダクト形		1,000	125	1,000	0						1	100 V	520	2	2FL	事務室	○					防振吊金具
HEU	2	天井埋込ダクト形		1,000	125	1,000	0						1	100 V	520	1	2FL	事務室	○		24時間換気			防振吊金具
HEU	2	天井埋込ダクト形		1,000	125	1,000	0						1	100 V	520	2	3FL	事務室	○					防振吊金具
HEU	2	天井埋込ダクト形		1,000	125	1,000	0						1	100 V	520	1	3FL	事務室	○		24時間換気			防振吊金具
HEU	2	天井埋込ダクト形		1,000	125	1,000	0						1	100 V	520	2	4FL	事務室	○					防振吊金具
HEU	2	天井埋込ダクト形		1,000	125	1,000	0						1	100 V	520	1	4FL	事務室	○		24時間換気			防振吊金具
HEU	2	天井埋込ダクト形		1,000	125	1,000	0						1	100 V	520	2	5FL	事務室	○					防振吊金具
HEU	2	天井埋込ダクト形		1,000	125	1,000	0						1	100 V	520	1	5FL	事務室	○		24時間換気			防振吊金具
HEU	2	天井埋込ダクト形		1,000	125	1,000	0						1	100 V	520	2	6FL	事務室	○					防振吊金具
HEU	2	天井埋込ダクト形		1,000	125	1,000	0						1	100 V	520	1	6FL	事務室	○		24時間換気			防振吊金具
HEU	2	天井埋込ダクト形		1,000	125	1,000	0						1	100 V	520	2	7FL	事務室	○					防振吊金具
HEU	2	天井埋込ダクト形		1,000	125	1,000	0						1	100 V	520	1	7FL	事務室	○		24時間換気			防振吊金具

BooT.one

BooT.one 一級建築士事務所

〒112-0012 文京区大塚1-5-21

一級 第00000号

設計

担当

当図作成日

設計番号 00-00000-000

○○○○新築工事

【実施図】

発行日 2022/2/1

図面名称

全熱交換機器表

M30.1.08

Revit

Copyright (C) ○○○○株式会社 著作権者の許可なく複製、転載、第三者開示等の行為を禁止する。

送排風機機器表

符号	番号	機器名	形　式	仕様	設置方法	＃番 手 Φ 羽根径 L 長 さ	風量 [㎥/h]	機外静圧 [Pa]	電動機 種別	電動機 定格出力 [kW]	電動機 相 [Φ]	電動機 電圧 [V]	電動機 極 [P]	電動機 始動方式	電動機 電源種別	定格消費電力 [kW]	発停方法	連動	台数	設置場所		防振装置	火災停止	備考	参考型番	24H換気設定
FE	1	軸流送風機			天吊	＃2 1/2	200	45		0.030	1	100 V	4	直入	一般	0.045	中央発停		1	2FL	WC男		○			
FE	1	軸流送風機		消音型	天吊	＃2 1/2	650	45		0.030	1	100 V	4	直入	一般	0.045	中央発停		1	2FL	WC女		○			
FE	1	軸流送風機			天吊	＃2 1/2	0	45		0.030	1	100 V	4	直入	一般	0.045	中央発停		1	3FL	WC男		○			
FE	1	軸流送風機		消音型	天吊	＃2 1/2	0	45		0.030	1	100 V	4	直入	一般	0.045	中央発停		1	3FL	WC女		○			
FE	1	軸流送風機			天吊	＃2 1/2	200	45		0.030	1	100 V	4	直入	一般	0.045	中央発停		1	4FL	WC男		○			
FE	1	軸流送風機		消音型	天吊	＃2 1/2	200	45		0.030	1	100 V	4	直入	一般	0.045	中央発停		1	4FL	WC女		○			
FE	1	軸流送風機			天吊	＃2 1/2	0	45		0.030	1	100 V	4	直入	一般	0.045	中央発停		1	5FL	WC男		○			
FE	1	軸流送風機		消音型	天吊	＃2 1/2	0	45		0.030	1	100 V	4	直入	一般	0.045	中央発停		1	5FL	WC女		○			
FE	1	軸流送風機			天吊	＃2 1/2	0	45		0.030	1	100 V	4	直入	一般	0.045	中央発停		1	6FL	WC男		○			
FE	1	軸流送風機		消音型	天吊	＃2 1/2	0	45		0.030	1	100 V	4	直入	一般	0.045	中央発停		1	6FL	WC女		○			
FE	1	軸流送風機			天吊	＃2 1/2	200	45		0.030	1	100 V	4	直入	一般	0.045	中央発停		1	7FL	WC男		○			
FE	1	軸流送風機		消音型	天吊	＃2 1/2	0	45		0.030	1	100 V	4	直入	一般	0.045	中央発停		1	7FL	WC女		○			
FE	2	軸流送風機			天吊	＃3	1,500	125		0.155	1	100 V	4	直入	一般	0.166	中央発停		1	1FL	電気室		○			
FE	2	軸流送風機			天吊	＃3	1,500	125		0.155	1	100 V	4	直入	一般	0.166	中央発停		1	1FL	ポンプ室		○			
FE	2	軸流送風機			天吊	＃3	1,500	125		0.155	1	100 V	4	直入	一般	0.166	中央発停		1	1FL	ゴミ置場		○			
FE	3	天井扇			天埋	100Φ	100	90		0.002	1	100 V		直入	一般	0.003	手元スイッチ(電気工事)		1	1FL	管理人室		○			24時間換気
FE	3	天井扇			天埋	100Φ	100	90		0.002	1	100 V		直入	一般	0.003	手元スイッチ(電気工事)		1	1FL	清掃 管理人 控室		○			24時間換気
FE	3	天井扇			天埋	100Φ	100	90		0.002	1	100 V		直入	一般	0.003	手元スイッチ(電気工事)		1	2FL	給湯室		○			
FE	3	天井扇			天埋	100Φ	100	90		0.002	1	100 V		直入	一般	0.003	手元スイッチ(電気工事)		1	3FL	給湯室		○			
FE	3	天井扇			天埋	100Φ	100	90		0.002	1	100 V		直入	一般	0.003	手元スイッチ(電気工事)		1	4FL	給湯室		○			
FE	3	天井扇			天埋	100Φ	100	90		0.002	1	100 V		直入	一般	0.003	手元スイッチ(電気工事)		1	5FL	給湯室		○			
FE	3	天井扇			天埋	100Φ	100	90		0.002	1	100 V		直入	一般	0.003	手元スイッチ(電気工事)		1	6FL	給湯室		○			
FE	3	天井扇			天埋	100Φ	100	90		0.002	1	100 V		直入	一般	0.003	手元スイッチ(電気工事)		1	7FL	給湯室		○			
FE	4	天井扇			天埋	150Φ	480	150		0.017	1	100 V		直入	一般	0.022	手元スイッチ(電気工事)		1	1FL	倉庫		○			
FE	5	天井扇			天埋	200Φ	650	70		0.024	1	100 V		直入	一般	0.032	手元スイッチ(電気工事)		1	1FL	HWC		○			
FS	1	軸流送風機			天吊	＃3	200	125		0.155	1	100 V	4	直入	一般	0.166	中央発停		1	1FL	ポンプ室		○			

BooT.one

BooT.one 一級建築士事務所
〒112-0012 文京区大塚1-5-21

一級 第00000号

設計
担当

当図作成日

設計番号　00-00000-000

○○○○新築工事

【実施図】

発行日　2022/2/1

図面名称

送･排風機機器表

M30.1.09

Revit

Copyright (C) ○○○○株式会社　著作権者の許可なく複製、転載、第三者開示等の行為を禁止する。

制気口リスト

階	室名	タイプ	総風量			制気口					ボックス			給気パス	排気パス	備考
			給気 [㎥/h]	還気 [㎥/h]	排気 [㎥/h]	制気口サイズ W × D (× L) [mm]	面風速 [m/s]	開口率 [%]	風量 [㎥/h]	個数	ボックスサイズ W × D × H [mm]	内貼 GW25	外貼 GW25			
1FL	エントランス ホール	VHS	400	0	0	200 × 200	0.0	82	200	2	400 × 400 × 350					
1FL	ゴミ置場	HS	0	0	200	200 × 200	2.0	67	200	1	400 × 400 × 350					
1FL	ポンプ室	VHS	200	0	200	200 × 200	0.0	82	200	1	400 × 400 × 350					
1FL	ポンプ室	HS	200	0	200	200 × 200	2.0	67	200	1	400 × 400 × 350					
1FL	店舗	線状還気吸込口_CL	150	150	0	65 × 1000 L	2.0	67	150	1	265 × 350 × 1100					
1FL	店舗	D	150	150	0	65 × 1000 L	0.0	82	150	1	265 × 350 × 1100					
1FL	廊下1	VHS	200	0	0	200 × 200	0.0	82	200	1	400 × 400 × 350					
1FL	電気室	HS	0	0	200	200 × 200	2.0	67	200	1	400 × 400 × 350					
1FL	駐車場	VHS	400	0	0	200 × 200	0.0	82	200	2	400 × 400 × 350					
2FL	WC女	HS	0	0	200	200 × 200	2.0	67	200	1	400 × 400 × 350					
2FL	WC男	HS	0	0	200	200 × 200	2.0	67	200	1	400 × 400 × 350					
2FL	事務室	線状還気吸込口_CL	2,700	2,700	0	167 × 1000 L	2.0	67	900	3	367 × 450 × 1100					
2FL	事務室	D	2,700	2,700	0	167 × 1000 L	0.0	82	900	3	367 × 450 × 1100					
2FL	廊下2	VHS	400	0	0	200 × 200	0.0	82	200	2	400 × 400 × 400					
3FL	WC女	HS	0	0	200	200 × 200	2.0	67	200	1	400 × 400 × 350					
3FL	WC男	HS	0	0	200	200 × 200	2.0	67	200	1	400 × 400 × 350					
3FL	事務室	線状還気吸込口_CL	2,700	2,700	0	167 × 1000 L	2.0	67	900	3	367 × 450 × 1100					
3FL	事務室	D	2,700	2,700	0	167 × 1000 L	0.0	82	900	3	367 × 450 × 1100					
3FL	廊下2	VHS	400	0	0	200 × 200	0.0	82	200	2	400 × 400 × 400					
4FL	WC女	HS	0	0	200	200 × 200	2.0	67	200	1	400 × 400 × 350					
4FL	WC男	HS	0	0	200	200 × 200	2.0	67	200	1	400 × 400 × 350					
4FL	事務室	線状還気吸込口_CL	2,700	2,700	0	167 × 1000 L	2.0	67	900	3	367 × 450 × 1100					
4FL	事務室	D	2,700	2,700	0	167 × 1000 L	0.0	82	900	3	367 × 450 × 1100					
4FL	廊下2	VHS	400	0	0	200 × 200	0.0	82	200	2	400 × 400 × 400					
5FL	WC女	HS	0	0	200	200 × 200	2.0	67	200	1	400 × 400 × 350					
5FL	WC男	HS	0	0	200	200 × 200	2.0	67	200	1	400 × 400 × 350					
5FL	事務室	線状還気吸込口_CL	2,700	2,700	0	167 × 1000 L	2.0	67	900	3	367 × 450 × 1100					
5FL	事務室	D	2,700	2,700	0	167 × 1000 L	0.0	82	900	3	367 × 450 × 1100					
5FL	廊下2	VHS	400	0	0	200 × 200	0.0	82	200	2	400 × 400 × 400					
6FL	WC女	HS	0	0	200	200 × 200	2.0	67	200	1	400 × 400 × 350					
6FL	WC男	HS	0	0	200	200 × 200	2.0	67	200	1	400 × 400 × 350					
6FL	事務室	線状還気吸込口_CL	2,700	2,700	0	167 × 1000 L	2.0	67	900	3	367 × 450 × 1100					
6FL	事務室	D	2,700	2,700	0	167 × 1000 L	0.0	82	900	3	367 × 450 × 1100					
6FL	廊下2	VHS	400	0	0	200 × 200	0.0	82	200	2	400 × 400 × 400					
7FL	WC女	HS	0	0	200	200 × 200	2.0	67	200	1	400 × 400 × 350					
7FL	WC男	HS	0	0	200	200 × 200	2.0	67	200	1	400 × 400 × 350					
7FL	事務室	線状還気吸込口_CL	2,700	2,700	0	167 × 1000 L	2.0	67	900	3	367 × 450 × 1100					
7FL	事務室	D	2,700	2,700	0	167 × 1000 L	0.0	82	900	3	367 × 450 × 1100					
7FL	廊下2	VHS	400	0	0	200 × 200	0.0	82	200	2	400 × 400 × 400					

BooT.one

BooT.one 一級建築士事務所
〒112-0012 文京区大塚1-5-21

一級 第00000号

設計
担当

当図作成日

設計番号 00-00000-000

〇〇〇〇新築工事

【実施図】

発行日 2022/2/1

図面名称

制気口リスト

M40.1.01

Revit

Copyright (C) 〇〇〇〇株式会社 著作権者の許可なく複製、転載、第三者開示等の行為を禁止する。

ガラリリスト

階	用途	符号	設置場所	風量[㎥/h]		面風速	必要有効開口面積	開口率	ガラリ面積	外壁ガラリ (建築工事) W × H	ガラリチャンバー W × H × D	個数	備考
				外気量	排気量	[m/s]	[㎡]	[%]	[㎡]	[mm]	[mm]		
2FL	OA	OAG	事務室	900	0				1.58	3100 × 510	3200×610×500	3	
2FL	VEA	EAG	事務室	0	900				1.58	3100 × 510	3200×610×500	3	
3FL	OA	OAG	事務室	900	0				1.58	3100 × 510	3200×610×500	3	
3FL	VEA	EAG	事務室	0	900				1.58	3100 × 510	3200×610×500	3	
4FL	OA	OAG	事務室	900	0				1.58	3100 × 510	3200×610×500	3	
4FL	VEA	EAG	事務室	0	900				1.58	3100 × 510	3200×610×500	3	
5FL	OA	OAG	事務室	900	0				1.58	3100 × 510	3200×610×500	3	
5FL	VEA	EAG	事務室	0	900				1.58	3100 × 510	3200×610×500	3	
6FL	OA	OAG	事務室	900	0				1.58	3100 × 510	3200×610×500	3	
6FL	VEA	EAG	事務室	0	900				1.58	3100 × 510	3200×610×500	3	
7FL	OA	OAG	事務室	900	0				1.58	3100 × 510	3200×610×500	3	
7FL	VEA	EAG	事務室	0	900				1.58	3100 × 510	3200×610×500	3	

BooT.one

BooT.one 一級建築士事務所
〒112-0012 文京区大塚1-5-21
一級 第00000号

設計
担当

当図作成日

設計番号 00-00000-000

〇〇〇〇新築工事

【実施図】

発行日 2022/2/1

図面名称


ガラリリスト

M40.1.02

Revit

Copyright (C) 〇〇〇〇株式会社 著作権者の許可なく複製、転載、第三者開示等の行為を禁止する。

冷媒配管サイズ表		
NO	ガス管サイズ	液管サイズ
Ab	9.5ø	6.4ø
Ac	12.7ø	6.4ø
Bd	15.9ø	9.5ø
Be	19.1ø	9.5ø
Bf	22.2ø	9.5ø
Cg	25.4ø	12.7ø
Ch	28.6ø	12.7ø
Dh	28.6ø	15.9ø
Ei	31.8ø	19.1ø
Ek	38.1ø	19.1ø

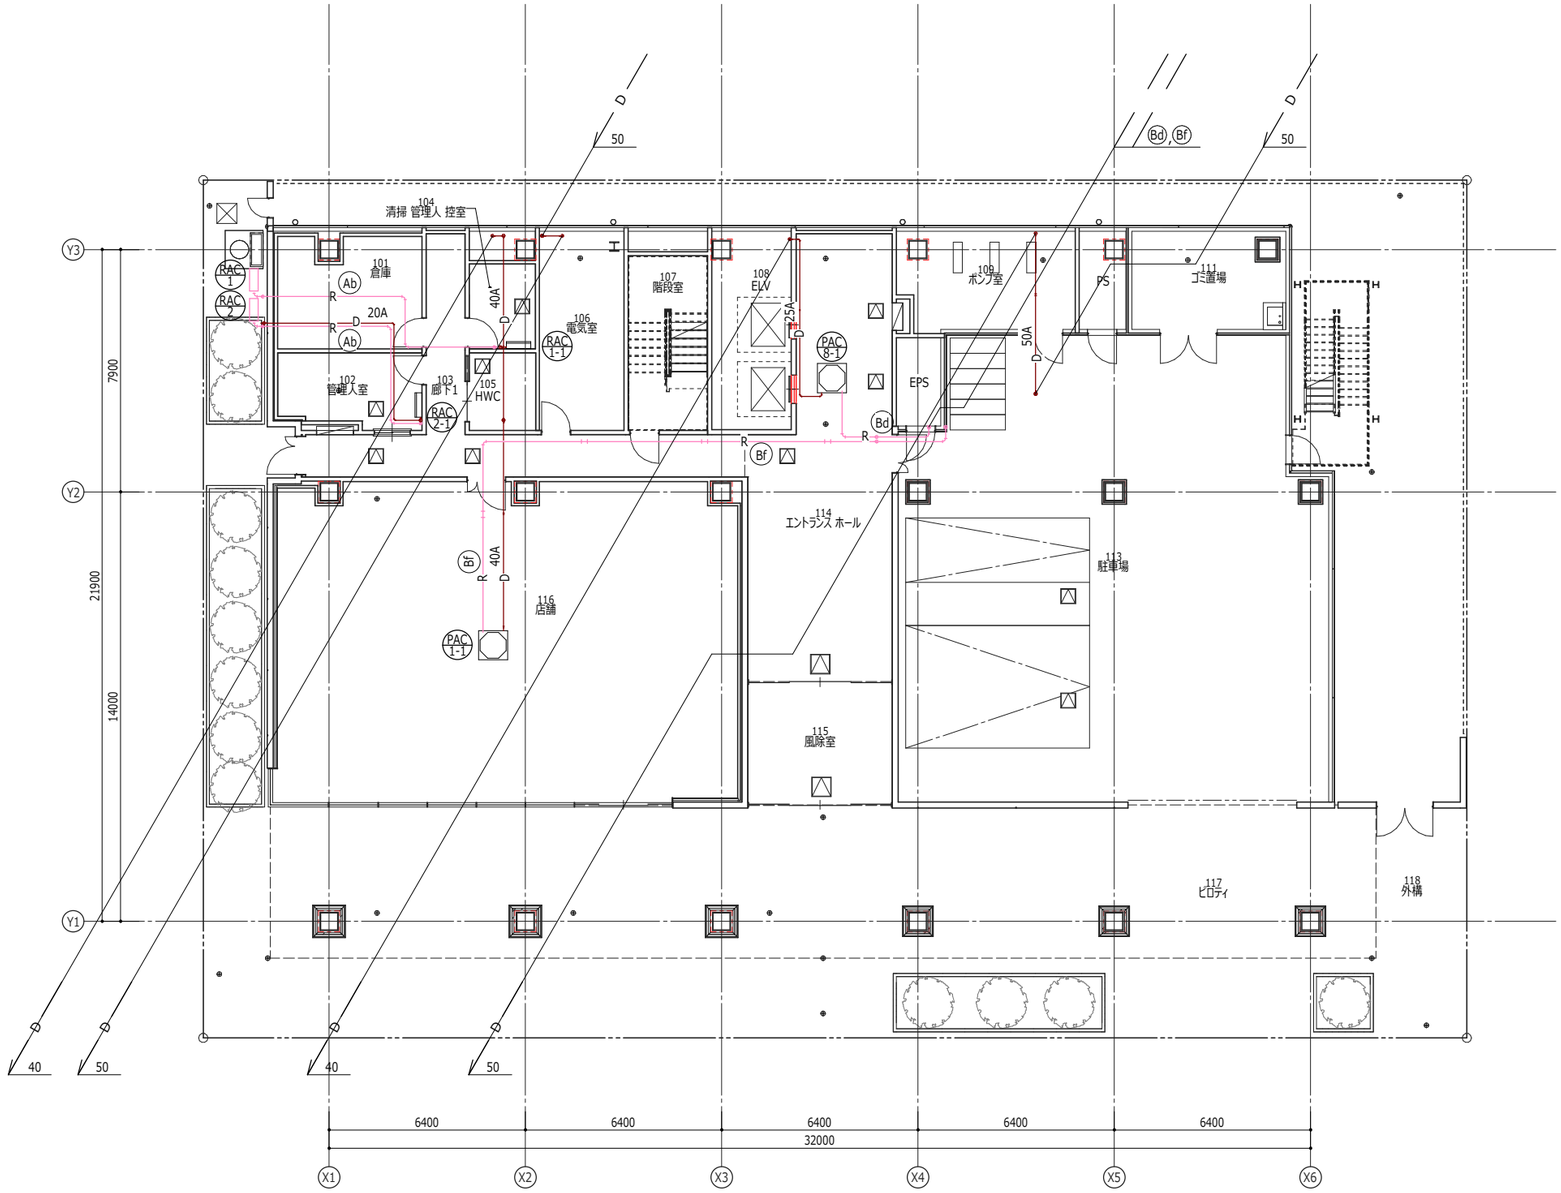

M50_空調配管 1階
1 : 200

BooT.one

BooT.one 一級建築士事務所
〒112-0012 文京区大塚1-5-21

一級 第00000号

設計
担当

当図作成日

設計番号 00-00000-000

○○○○新築工事

【実施図】

発行日 2022/2/1

図面名称


配管1階 平面図

M50.2.01

Revit

Copyright (C) ○○○○株式会社 著作権者の許可なく複製、転載、第三者開示等の行為を禁止する。

冷媒配管サイズ表		
NO	ガス管サイズ	液管サイズ
Ab	9.5ø	6.4ø
Ac	12.7ø	6.4ø
Bd	15.9ø	9.5ø
Be	19.1ø	9.5ø
Bf	22.2ø	9.5ø
Cg	25.4ø	12.7ø
Ch	28.6ø	12.7ø
Dh	28.6ø	15.9ø
Ei	31.8ø	19.1ø
Ek	38.1ø	19.1ø

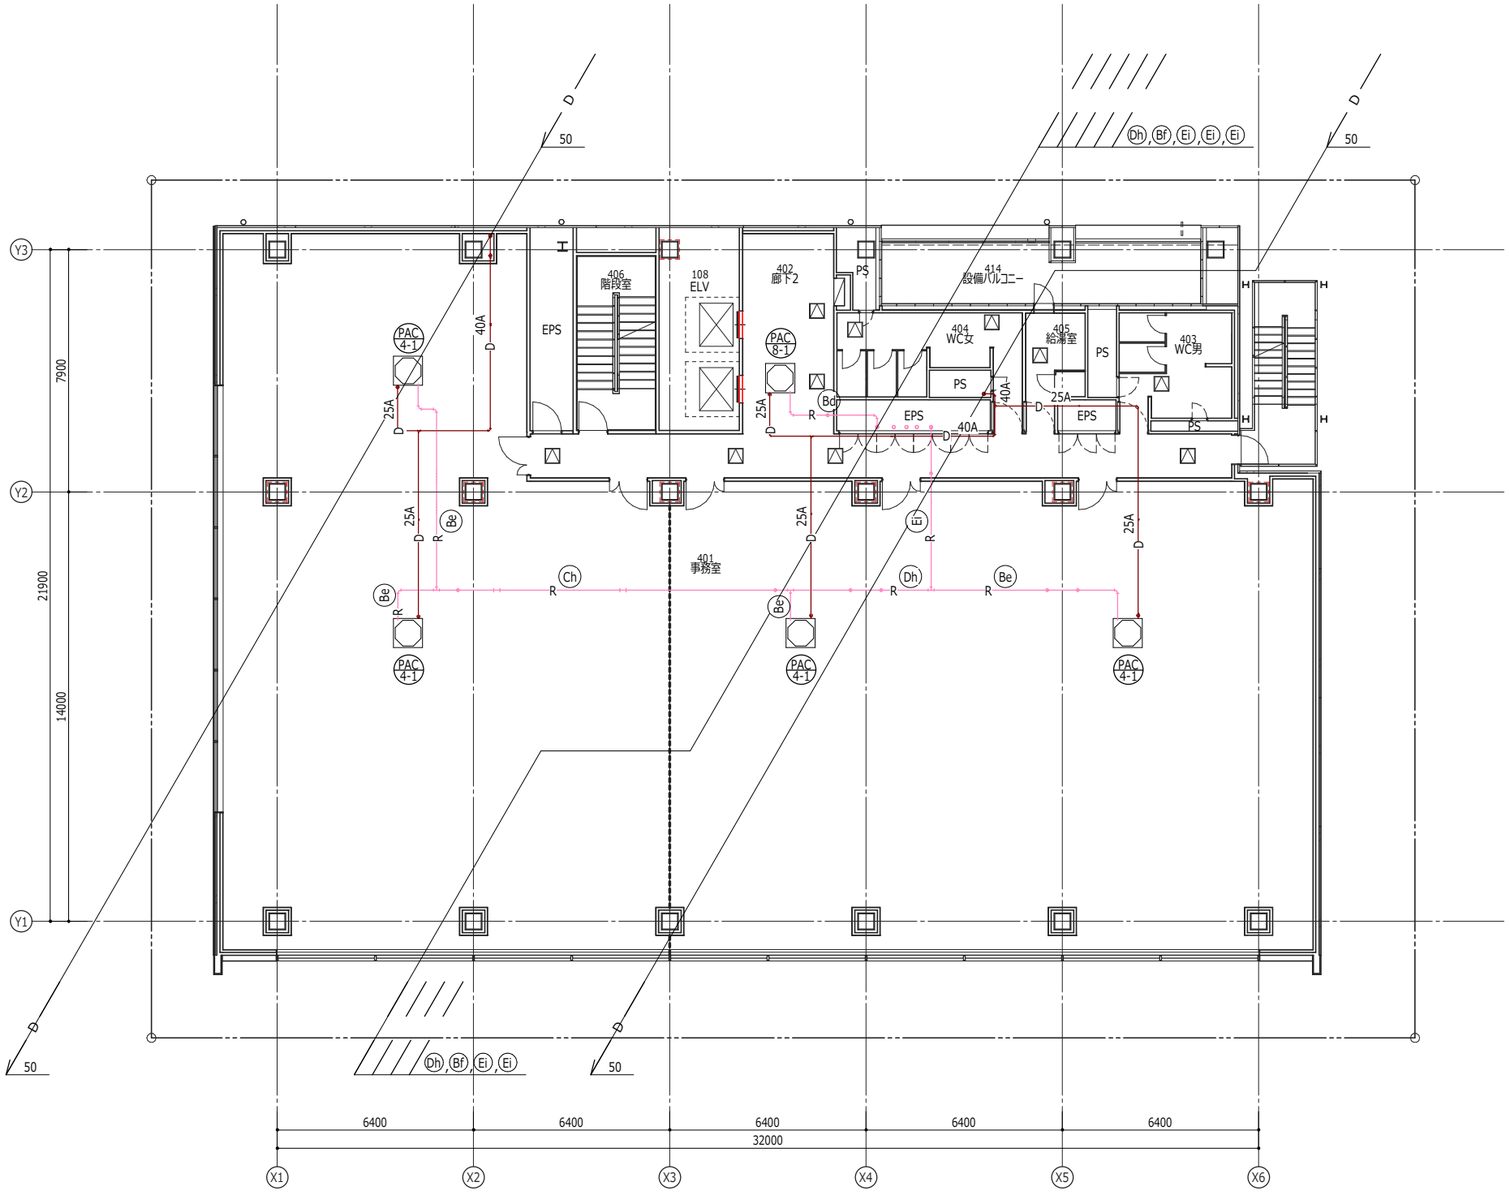

M50_空調配管 基準階 1

1 : 200

BooT.one

BooT.one 一級建築士事務所

〒112-0012 文京区大塚1-5-21

一級 第00000号

設計

担当

当図作成日

設計番号 00-00000-000

〇〇〇〇新築工事

【実施図】

発行日 2022/2/1

図面名称


配管基準階 平面図

M50.2.02

Revit

Copyright (C) 〇〇〇〇株式会社 著作権者の許可なく複製、転載、第三者開示等の行為を禁止する。

冷媒配管サイズ表		
NO	ガス管サイズ	液管サイズ
Ab	9.5ø	6.4ø
Ac	12.7ø	6.4ø
Bd	15.9ø	9.5ø
Be	19.1ø	9.5ø
Bf	22.2ø	9.5ø
Cg	25.4ø	12.7ø
Ch	28.6ø	12.7ø
Dh	28.6ø	15.9ø
Ei	31.8ø	19.1ø
Ek	38.1ø	19.1ø

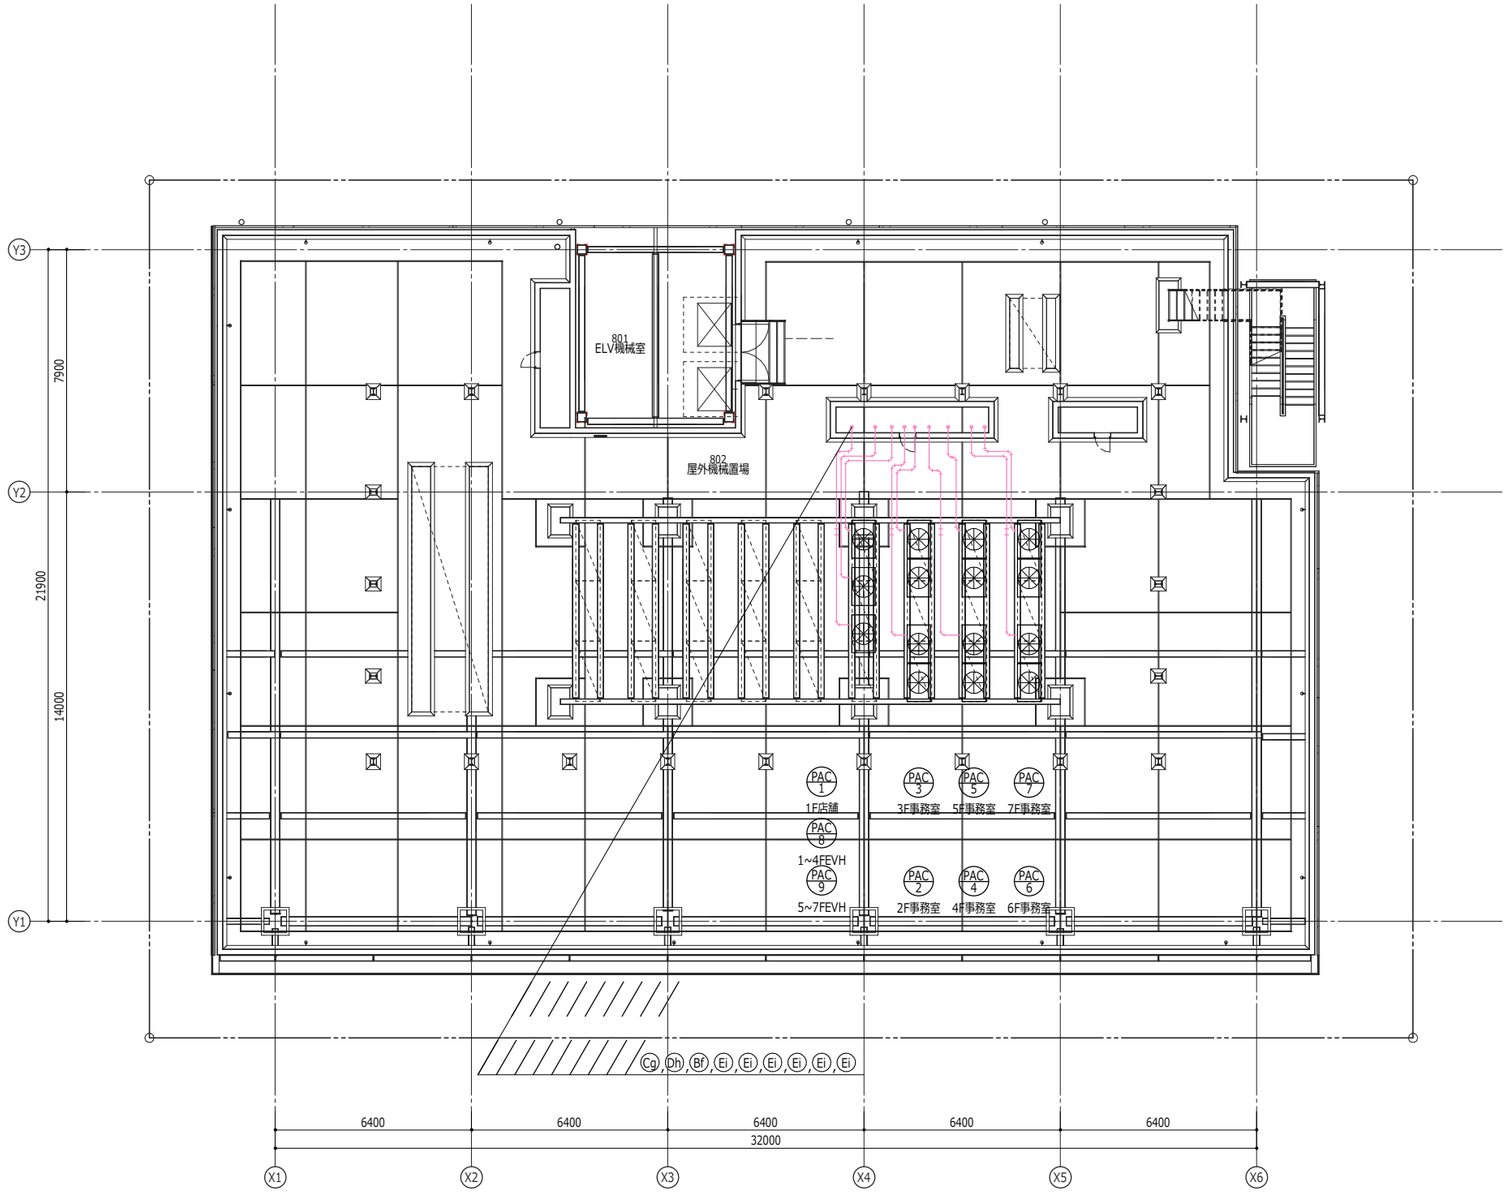

M50_空調配管 R階 1

1 : 200

BooT.one

BooT.one 一級建築士事務所

〒112-0012 文京区大塚1-5-21

一級 第00000号

設計

担当

当図作成日

設計番号 00-00000-000

〇〇〇〇新築工事

【実施図】

発行日 2022/2/1


図面名称

配管R階 平面図

M50.2.03

Revit

Copyright (C) 〇〇〇〇株式会社 著作権者の許可なく複製、転載、第三者開示等の行為を禁止する。

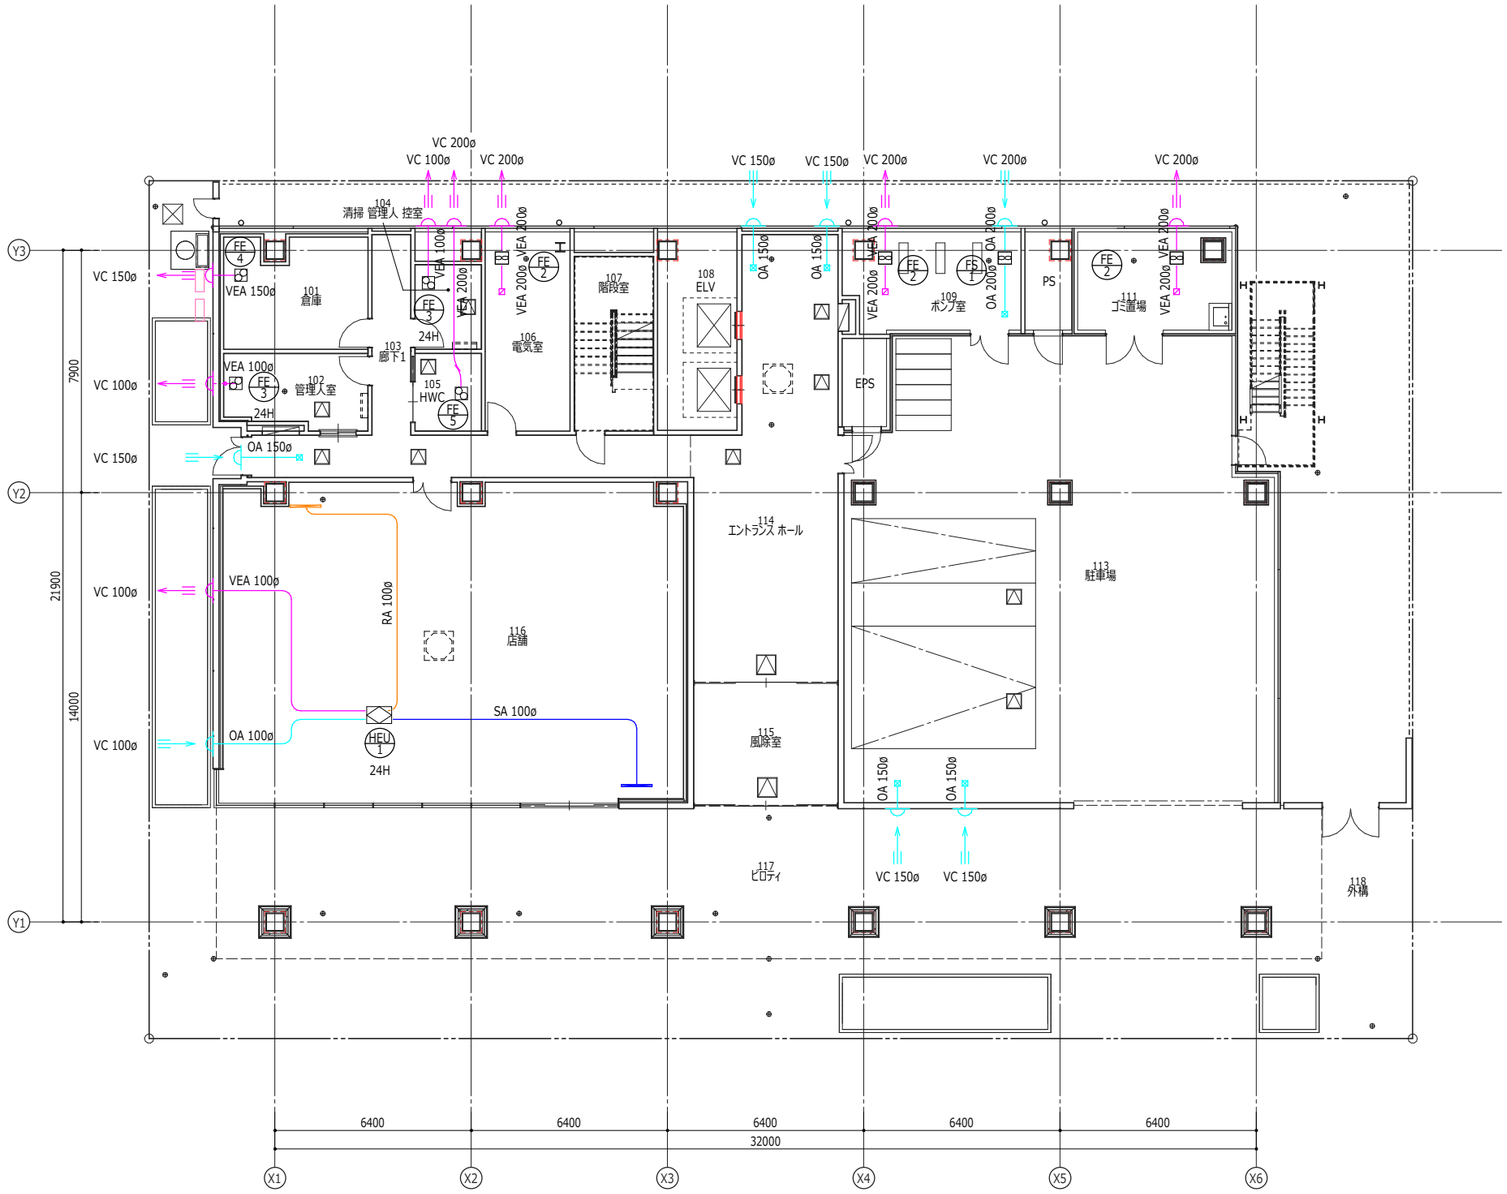

M60_空調ダクト 1階
1 : 200
1

BooT.one

BooT.one 一級建築士事務所
〒112-0012 文京区大塚1-5-21

一級 第00000号
設計
担当

当図作成日

設計番号 00-00000-000

○○○○新築工事

【実施図】


発行日 2022/2/1
図面名称

ダクト1階 平面図

M60.2.01

Revit

Copyright (C) ○○○○株式会社 著作権者の許可なく複製、転載、第三者開示等の行為を禁止する。

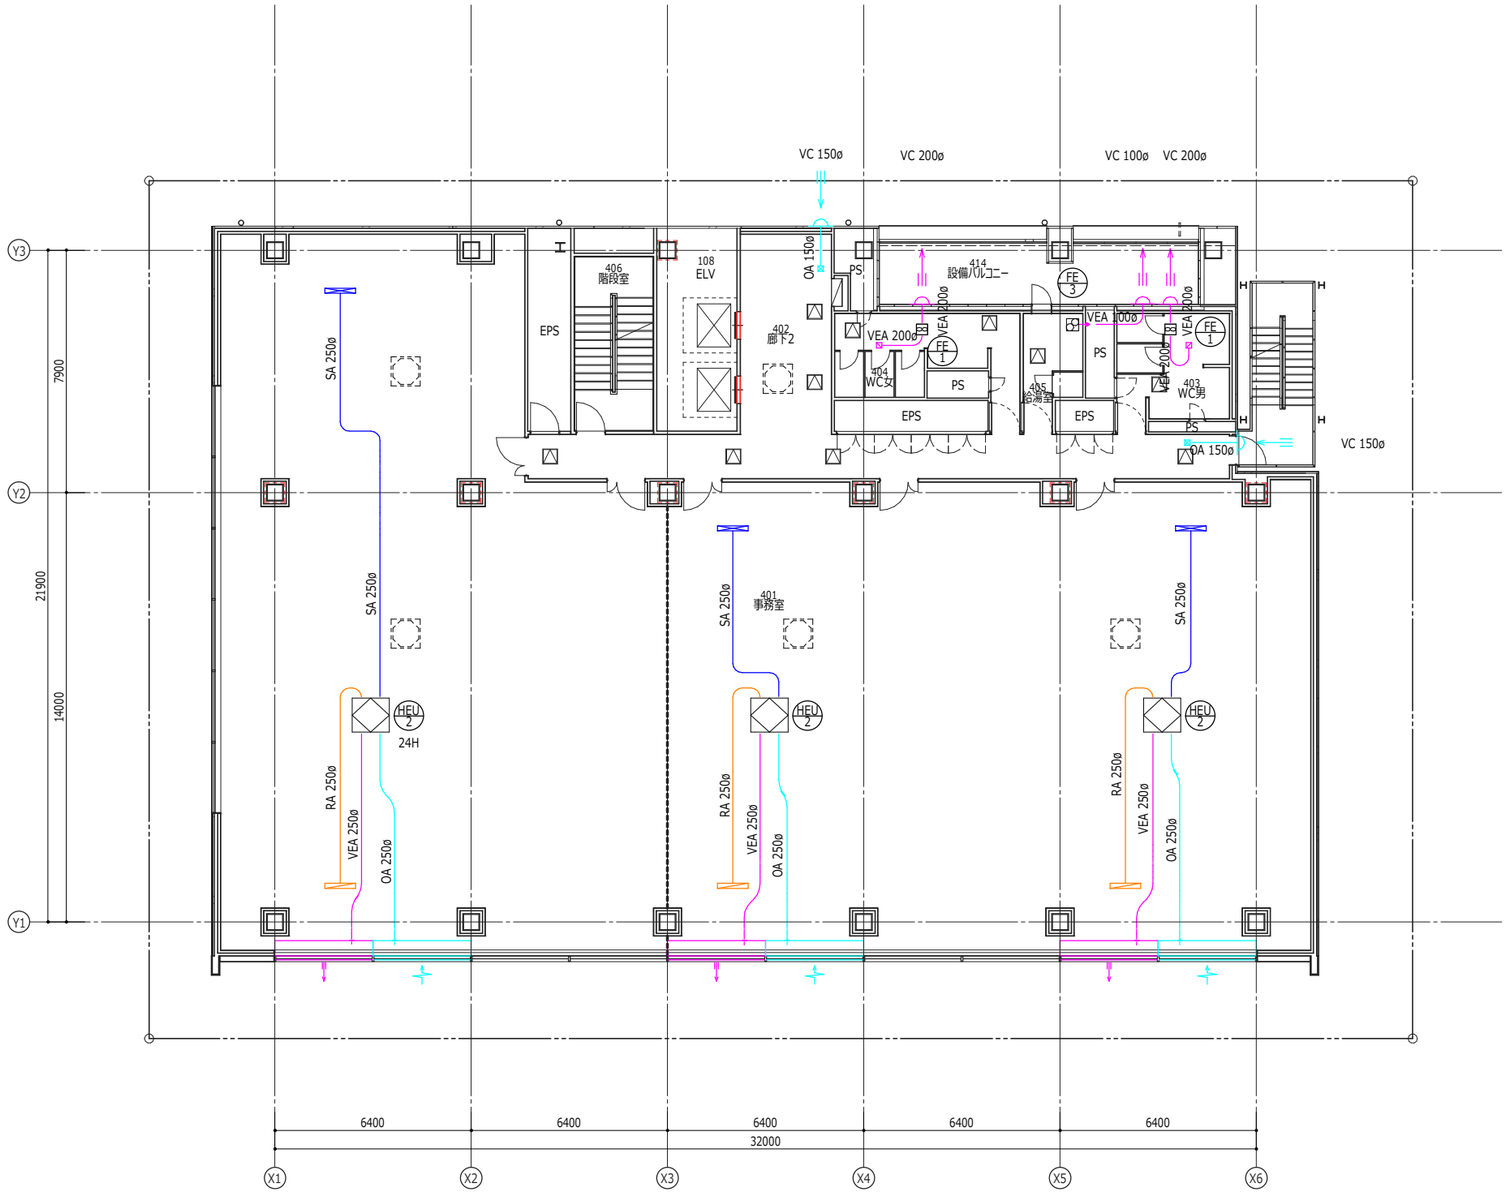

M60_空調ダクト 基準階 1

1 : 200

BooT.one

BooT.one 一級建築士事務所
〒112-0012 文京区大塚1-5-21

一級 第00000号
設計
担当

当図作成日

設計番号 00-00000-000

〇〇〇〇新築工事

【実施図】

発行日 2022/2/1

図面名称

ダクト基準階 平面図

M60.2.02

Revit

Copyright (C) 〇〇〇〇株式会社 著作権者の許可なく複製、転載、第三者開示等の行為を禁止する。