# ○○○○新築工事
# (設備図)
# 実施図

BooT.one 一級建築士事務所

2022/2/1

# 図　面　リ　ス　ト

| 設　備 | | | | | | | | | | | | | |
|---|---|---|---|---|---|---|---|---|---|---|---|---|---|
| 番 号 | 名　称 | 番 号 | 名　称 | 番 号 | 名　称 | 番 号 | 名　称 | 番 号 | 名　称 | 番 号 | 名　称 | 番 号 | 名　称 |
| P00.1.01 | 図面リスト_給排水 | | | | | | | | | | | | |
| P10.4.01 | 衛生設備凡例表 | | | | | | | | | | | | |
| P30.1.01 | 衛生水槽類機器表 | | | | | | | | | | | | |
| P30.1.02 | 衛生ポンプ機器表 | | | | | | | | | | | | |
| P30.1.03 | 消火用ポンプ機器表 | | | | | | | | | | | | |
| P40.1.01 | 衛生器具表 (1) | | | | | | | | | | | | |
| P40.1.02 | 衛生器具表 (2) | | | | | | | | | | | | |
| P50.2.01 | 給排水衛生平面図 ピット階 | | | | | | | | | | | | |
| P50.2.02 | 給排水衛生平面図 1階 | | | | | | | | | | | | |
| P50.2.03 | 給排水衛生平面図 基準階 | | | | | | | | | | | | |
| P50.2.04 | 給排水衛生平面図 7階 | | | | | | | | | | | | |
| P50.2.05 | 給排水衛生平面図 R階 | | | | | | | | | | | | |
| P50.3.01 | 各部詳細図 基準階 トイレ詳細 | | | | | | | | | | | | |
| P50.3.02 | 各部詳細図 7階 トイレ詳細 | | | | | | | | | | | | |
| P50.3.11 | 各部詳細図 基準階 トイレ詳細 展開 | | | | | | | | | | | | |

2022/2/1

BooT.one

BooT.one 一級建築士事務所
〒112-0012 文京区大塚1-5-21

設計番号　00-00000-000

(設備図)

Copyright (C) ○○○○株式会社
著作権者の許可なく複製、転載、
第三者開示等の行為を禁止する。

Revit

| 名称 | 記号 | 備考 |
|---|---|---|
| 冷水管 | ── C ── ──CR── | 往／還 |
| 温水管 | ── H ── ──HR── | 往／還 |
| 冷温水管 | ── CH ── ──CHR── | 往／還 |
| 冷却水管 | ── CD ── ──CDR── | 往／還 |
| ブライン管 | ── B ── ──BR── | 配管サイズをガス、液並列で記入。 |
| 高圧蒸気管 | ── SH ── ──SHR── | 往／還 |
| 中圧蒸気管 | ── SM ── ──SMR── | 往／還 |
| 低圧蒸気管 | ── S ── ──SR── | 往／還 |
| 油管 | ── O ──<br>──OR──<br>──OV── | 往 管<br>還 管<br>通気管 |
| 高温水管 | ── HH ── ──HHR── | 往／還 |
| 冷媒管 | ──R── | |
| 熱源水管 | ──SS── ──SSR── | PMAC配管 往／還 |
| ドレン管 | ── D ── | |
| 膨張管 | ── E ── | |
| | | |
| 給水管 | ── ── ── ── | 上 水／雑用水 |
| | ──・── ──‥── | 上水揚水／雑用水揚水 |
| 排水管 | ──────── | 一般管(下記以外の排水管) |
| | ──○──── | 汚水排水管 |
| | ──H──── | ヒューム管 |
| 厨房排水管 | ── KD── | |
| 高温排水管 | ── HD── | |
| 通気管 | ──────── | |
| 雨水排水管 | ── RD── | |
| 給湯管 | ──|── ──||── | 往／還 |
| 空気抜き管 | ── AV── | |
| | | |
| 消火栓 管 | ── X ── | 連結送水管と共用の場合にも使用。 |
| 連結送水 管 | ── XS ── | |
| 連結散水 管 | ── XB ── | |
| スプリンクラー 管 | ── SP ── | |
| ハロゲン化物消火 管 | ── HL ── | |
| 不活性ガス消火 管 | ── N ── | |
| 粉末消火 管 | ── DC ── | |
| 泡消火 管 | ── F ── | |
| 都市ガス管 | ──G── | 低 圧 |
| | ──MG── | 中 圧 |
| 液化石油ガス管 | ──PG── | |
| | | |
| 圧縮空気 管 | ── A ── | |
| 真空 管 | ── V ── | |
| 酸素 管 | ── O2 ── | |
| 窒素 管 | ── N2 ── | |
| 笑気 管 | ── N2O── | |
| | | |
| フレキシブルジョイント | ─▭─ ～ | たわみ継手、可とう継手等 |
| 防振継手 | ─□─ | |
| ボールジョイント | ─○─ ─●─ | |
| 伸縮管継手 | S兼D | S単式、D複式 |
| リフト継手 | ─o─o─ | |
| 固定箇所 | ──× | |
| | | |
| 埋設弁 | ──⊗── | |
| 仕切弁 | ──GV── | ゲート弁 |
| | ──BV── | バタフライ弁 |
| | ──BAV── | ボール弁 |
| 玉形弁 | ──SV── | |
| 逆止弁 | ──CV── | |
| コック | ──◇── | |
| 安全弁及び逃し弁 | ──⊠── | |
| 大口径ストレーナー | ──S── | |
| Y型ストレーナー | ──Y── | |

| 名称 | 記号 | 備考 |
|---|---|---|
| 給気ダクト | ⊠ ⊗ — SA — | 立上げ、立下げ表示にSAを記入 |
| 換気給気ダクト | | 立上げ、立下げ表示にVSAを記入 |
| 還気ダクト | ▨ ⊘ — RA — | 立上げ、立下げ表示にRAを記入 |
| 換気還気ダクト | | 立上げ、立下げ表示にVRAを記入 |
| 排気ダクト | ▨ ⊘ — EA — | 立上げ、立下げ表示にEAを記入 |
| 換気排気ダクト | | 立上げ、立下げ表示にVEAを記入 |
| 外気ダクト | ⊠ ⊘ — OA — | 立上げ、立下げ表示にOAを記入 |
| 換気送気ダクト | | 立上げ、立下げ表示にVOAを記入 |
| 排煙ダクト | ▨ ⊘ — SE — | 立上げ、立下げ表示にSEを記入 |
| 風量調節ダンパー | VD ⌀ | |
| 防火ダンパー | FD | |
| 防火防煙ダンパー | SFD | |
| モーターダンパー | MD | |
| 逆流防止ダンパー | CD | |
| ピストンレリーザー防火ダンパー | P P | |
| 排煙ダンパー | ⌀ SMD | |
| 防煙ダンパー | ⌀ SD | |
| ピストンダンパー | ⌀ PD | |
| 排煙ダクト接続の防火ダンパー | ⌀ HFD | |
| 排煙用手動開放装置 | ⊙ ⊙ ♀(露出) ♀(埋込) | M 手動 ／ O 遠方 |
| 吹出口 | ‖→ ‖⇒ | (壁付き) |
| | ⊠ | (天井付) |
| 吸込口 | ‖← ‖-A | (壁付き) |
| | ⧄ | (天井付) |
| 排煙口 | ‖← ‖-A | (壁付き) |
| | ◪ | (天井付) |
| 外気取入ガラリ | ⊣‖-A ⊣‖← | アルミ製 |
| 排気ガラリ | ⊣‖≡→ ⊣‖→ | アルミ製 |
| ドアガラリ | | |
| 変風量ユニット | | 流れ方向を→とする |
| 定風量ユニット | | 流れ方向を→とする |
| ベンドキャップ | | セルフード付 |
| 風量測定口 | | |
| 点検口 | | |
| フード | | |
| 消音チャンバー | | |
| 消音エルボ | | |
| ベーン付エルボ | | |
| たわみ継手 | | |
| ダクト遮音 | | |
| 消音器 | | |
| フレキシブルダクト | | |
| 耐火ダクト | | |
| | | |
| フート弁 | | |
| 自動エア抜弁装置 | Ⓐ | |
| 減圧弁装置 | | |
| 温度調節装置 | | |
| 電磁弁装置 | | |
| 二方弁装置 | | |
| 三方弁装置 | | |
| 圧力計 | Ⓟ | |
| 温度計 | Ⓣ | |
| 水高計 | Ⓦ | |
| 連成計 | Ⓒ | |
| 電極棒 | ○ | 水銀スイッチの場合Sを付記。 |
| 瞬間流量計 | Ⓕ | |
| 熱量計 | CM | |
| 電磁流量計 | FM | |
| 油量計 | OM | |
| 蒸気トラップ装置 | | 高 圧 図はバイパス付きを示す。 |
| | | 低 圧 〃 |
| | | 管 末 〃 |

| 名称 | 記号 | 備考 |
|---|---|---|
| 量水器 | M | |
| 水栓 | ○水 ◐湯 ◐混合 | |
| 洗浄弁 | ◎ ⊠ | |
| 定水位弁 | ◎ ⊗ | |
| ボールタップ | o-o —‖—o | |
| シャワー | ◁水 ◀湯 ◀混合 | 緊急シャワーも含む。器具表で明表。 |
| 水抜栓 | —⊗— | |
| 散水栓 | —◯ | 箱 共 箱の材質は器具表に特記。 |
| 水栓柱 | —□○ | |
| 床上掃除口 | —◍ | |
| 床下掃除口 | —CO‖ | |
| 排水金物 | —⊘ | |
| 排水目皿 | —◉ | |
| 共栓付き排水金物 | —⊗ | |
| 間接排水金物 | —◎ | |
| 満水試験継手 | ◯ | |
| Uトラップ | —∪— | |
| 床排水トラップ | ◍ | |
| ルーフドレン | ○RD | |
| | | |
| 温度調整器・検出器 | Ⓣ ‖T | 室内形、ダクト挿入形、配管形の区別は器具表に示す。 |
| 湿度調整器・検出器 | Ⓗ ‖H | |
| 計測センサー | ● | 型式は器具表にて示す。 |
| 弁操作器 | □ | 〃 |
| ダンパ操作器 | ⊘ | 〃 |
| 流量計 | ⊗ | 〃 |
| 圧力発信器 | ⊗→ | 〃 |
| 投光・受光器 | □ □ | 〃 |
| レベルスイッチ | ⊙F | |
| | | |
| グリース阻集器 | GT | |
| オイル阻集器 | OT | |
| プラスター阻集器 | PT | |
| ドラム阻集器 | DT | |
| トラップ桝 | T | |
| インバート桝 (鋳鉄蓋付) | ◯ ◯ | PC改良形 |
| | ◯ ◯ | 現場打 |
| ため桝 (鋳鉄蓋付) | ⊠ ⊠ | PC改良形 |
| | ⊠ ⊠ | 現場打 |
| 公共桝 | 公 ⊠ | |
| 浸透桝 | ◉ | |
| | | |
| 屋内消火栓 | ◪ | 屋内消火栓箱付き |
| | ▨ | 屋内消火栓箱付き(放水口共) |
| 連結送水 管 | ⊠ | 放水口格納箱付き |
| | ⊠ | 放水用器具格納箱付き |
| 屋外消火栓 | ⊕ | 屋外消火栓ホース格納箱付き(地上式) |
| | ‖‖ | 屋外消火栓箱付き(箱組込形) |
| 送水口 | ⌒ ⌒ ○ | 単口／双口／自立形 |
| 放水口 | ⊙ ⊙ | |
| テスト弁 | ○— | |
| ポンベユニット | ⊠ ⊠ | |
| 加圧用ガス容器ユニット | ⊠ | |
| 選択弁 | ♁ ⧖ | |
| 起動装置 | ◪ ⊗M ⊗S | 手動／自動 |
| 圧力スイッチ | P | |
| スプリンクラー 、泡 、 連結散水ヘッド | —○— —○ | |
| | —⊘— —⊘ | 開放形 |
| | —⊘— —⊘ | 予作動形 |
| ハロゲン化物、粉末噴射ヘッド | —▽— | |
| 流水検知装置 アラーム弁 | ◬ ◭ | |
| 流水検知器 | FD | |

| 名称 | 記号 | 備考 |
|---|---|---|
| スピーカー | S ◁ △ □◁ | コーン型／ホーン型／ホーン型 |
| モーターサイレン | M ◁ ○ | |
| ベル | B | |
| 表示灯 | ◐ | |
| 表示灯 | ◐ | 防水型 |
| ピストンレリーザー | —⊖— P | |
| | ○➔ ⊗➔ | 手元復帰／遠隔復帰 |
| 復旧弁箱 | ⊡ | |
| 泡消火栓箱 | F | |
| 手動起動弁箱 | ■ | |
| 一斉開放弁 | ⊗ | |
| 粉末容器 | DT | |
| 移動式粉末ユニット | DT | |
| | | |
| ガスメーター | CM | |
| ガス栓 | ♁ ♁ | 一口/二口 ゴム管口コックを含む。埋込型は□で囲む。 |
| ノックハンドル | —▲— | |
| | | |
| 動力制御盤 | ▰ ⊠ | |
| 自動制御盤 | ◢ ⊠ ⊠ | |
| 非常電源装置 | ≡ | |
| 手動起動装置 | ◪ | |
| | | |
| 天井隠ぺい配線 | ———— | |
| 床隠ぺい配線 | ———— | |
| 地中埋設配線 | —— —— | |
| 露出配線 | — — — — — | |
| 空配管 | —C— | |
| 立上り・引下げ・素通し | ◦ ◦ ◦ | |
| プルボックス | ⊠ | 防水型はWPを傍記 |
| ジョイントボックス | □ | |
| 接地極 | ⊥ | 傍記は種類を示す。 |
| 接地埋設標 | ▨ | |
| 地中線埋設標 | △ | |
| | | |
| スリーブ | —┼— | |
| 防火壁貫通 | —•┼•— | |
| 防水層貫通 | —○┼○— | |
| 斫り箇所 | —┼▩— | |
| 地中埋設標 | □ ● | コンクリート製／鉄製 |


BooT.one

BooT.one 一級建築士事務所
〒112-0012 文京区大塚1-5-21

一級 第00000号
設計
担当


当図作成日

設計番号 00-00000-000

○○○○新築工事

【実施図】

発行日 2022/2/1
図面名称

衛生設備凡例表

P10.4.01

Revit


Copyright (C) ○○○○株式会社 著作権者の許可なく複製、転載、第三者開示等の行為を禁止する。

水槽類機器表

| 符号 | 番号 | 呼称 | 系統 | 形 式 | 有効容量 [㎥] | 寸法 [m] 中仕切 | 設計用水平震度 | 付属品 架台 | 付属品 電極棒 | 付属品 緊急遮断弁 | 最高使用圧力 [kPa] | 本体材質 | 台数 | 設置場所 | | 備考 | 参考型番 |
|---|---|---|---|---|---|---|---|---|---|---|---|---|---|---|---|---|---|
| TF | 1 | 消火用充水タンク | | ステンレス鋼板製 | 1.0 | | 0 | | | | | | 1 | RSL(水下) | 屋外機械置場 | | |

BooT.one

BooT.one 一級建築士事務所
〒112-0012 文京区大塚1-5-21

一級 第00000号

設計
担当

当図作成日

設計番号 00-00000-000

○○○○新築工事

【実施図】

発行日 2022/2/1

図面名称

衛生水槽類機器表

P30.1.01

Revit

Copyright (C) ○○○○株式会社 著作権者の許可なく複製、転載、第三者開示等の行為を禁止する。

衛生用ポンプ機器表

| 符号 | 番号 | 呼称 | 名称 | 形式 | 制御方式 | 特殊仕様 | 系統 | 設置方法 | 回路 | 口径 | | 流量 | | | 揚程 | 揚程 | 背圧 | 電動機 | | | | | | | 材質 | | | 付属品 | | | | | | 基礎施工要領 | 台数 | 設置場所 | | 備考 | 参考型番 |
|---|---|---|---|---|---|---|---|---|---|---|---|---|---|---|---|---|---|---|---|---|---|---|---|---|---|---|---|---|---|---|---|---|---|---|---|---|---|
| | | | | | | | | | | 吸込 [mm] | フート弁 [Φ] | 設計 [L/min] | ユニット給水量 [L/min] | 変流量時最小流量比 [%] | [mAq] | [kPa] | [kPa] | 定格出力 [kW] | 相 [Φ] | 電圧 [V] | 種別 | 始動方式 | 定格消費電力 [kW] | 電源種別 | 本体 | 羽根車 | 軸封装置 | 防振架台 | 圧力タンク [L] | フート弁 [Φ] | 着脱装置 | 水中ケーブル [m] | フロートスイッチ [個] | | | | | |
| PU | 1 | 水道用直結加圧形ポンプユニット | | | 単独交互運転形 | 単独交互運転形 | 上水 | 床置形 | | 65 | 0 | 430.0 | | 0.0 | 57.1 | 560.0 | 150.0 | 7.5 | 3 | 200 V | | INV | 10.0 | 保安 | SUS | | | | | | | | 防振基礎 | 1 | 1FL | ポンプ室 | | |
| PD | 1 | 水中モーターポンプ | | | | | 雑排水 | 床置形 | | 50 | | 200.0 | | 0.0 | 10.2 | 100.0 | | 1.5 | 3 | 200 V | | 直入 | 2.0 | 保安 | 樹脂 | | | | | | | | | 1 | ピット | 配管ピット | | |

BooT.one

BooT.one 一級建築士事務所
〒112-0012 文京区大塚1-5-21

一級 第00000号

設計
担当

当図作成日

設計番号 00-00000-000

○○○○新築工事

【実施図】

発行日 2022/2/1

図面名称

衛生ポンプ機器表

P30.1.02

Revit

Copyright (C) ○○○○株式会社 著作権者の許可なく複製、転載、第三者開示等の行為を禁止する。

消火用ポンプ機器表

| 符号 | 番号 | 呼称 | 形式 | 特殊仕様 | 系統 | 設置方法 | 回路 | 口径 | | 流量 | | | 揚程 | 揚程 | 背圧 | 電動機 | | | | | | | 材質 | | | 付属品 | | | | | 基礎施工要領 | 台数 | 設置場所 | | 備考 | 参考型番 |
|---|---|---|---|---|---|---|---|---|---|---|---|---|---|---|---|---|---|---|---|---|---|---|---|---|---|---|---|---|---|---|---|---|---|---|---|
| | | | | | | | | 吸込 [mm] | フート弁 [Φ] | 設計 [L/min] | ユニット給水量 [L/min] | 変流量時最小流量比 [%] | [mAq] | [kPa] | [kPa] | 定格出力 [kW] | 相 [Φ] | 電圧 [V] | 種別 | 始動方式 | 定格消費電力 [kW] | 電源種別 | 本体 | 羽根車 | 軸封装置 | 防振架台 | 圧力タンク [L] | フート弁 [Φ] | 着脱装置 | 水中ケーブル [m] | | | | | | |
| PFU | 1 | 消火ポンプユニット | 単段 | | | 床置形 | | 65 | 0 | 300.0 | | | 81.6 | 800.0 | | 11.0 | 3 | 200 V | | Y-△ | 14.7 | 非常 | FC | | | | | | | | 防振基礎 | 1 | 1FL | ポンプ室 | | |

BooT.one

BooT.one 一級建築士事務所
〒112-0012 文京区大塚1-5-21

一級 第00000号
設計
担当

当図作成日

設計番号 00-00000-000

〇〇〇〇新築工事

【実施図】

発行日 2022/2/1

図面名称

消火用ポンプ機器表

P30.1.03

Revit

Copyright (C) 〇〇〇〇株式会社 著作権者の許可なく複製、転載、第三者開示等の行為を禁止する。

衛生器具表 (1)

| 階 | 設置場所 | 呼称 | その他必要付属品 | JIS記号 | 製造元 | 台数 | 電源 | | | | 節湯器具 | 備考 |
|---|---|---|---|---|---|---|---|---|---|---|---|---|
| | | | | | | | 相 [Φ] | 電圧 [V] | 定格 | 電源 | | |
| | | | | | | 2 | | | | | | |
| 1FL | HWC | | 節電タイマー付 | | LIXIL | 1 | 0 | 0 V | 2713 W | コンセント | | |
| 1FL | ゴミ置場 | 自在水栓 | | | LIXIL | 1 | 0 | 0 V | | | | |
| 1FL | 管理人室 | 台付自在水栓 | | | LIXIL | 1 | 0 | 0 V | | | | |
| 1FL | 管理人室 | 流し+湯沸 | | | | 1 | | | | | | |
| 2FL | WC女 | ハンドドライヤー | 速結端子接続時の別手配品：JIS C 8340 1個用スイッチボックスカバーなし | | LIXIL | 1 | 0 | | | | | |
| 2FL | WC女 | 防錆化粧鏡 | | | LIXIL | 2 | 0 | 0 V | | | | |
| 2FL | WC女 | パブリック向け壁掛便器 | リモコン同梱、専用スタンド,スパッド,止水栓,支持金具,排水ソケット,オプション横引き排水継ぎ手 | | LIXIL | 3 | 0 | 0 V | 354 W | コンセント | | |
| 2FL | WC女 | 手すりKMタイプ | 固定金具<br>（カタログにて選定下さい） | | LIXIL | 1 | 0 | 0 V | | | | |
| 2FL | WC女 | 角型壁掛洗面器セット | バックハンガー：SF-10E、壁止金具：LF-6L、※固定金具（ベッセル式の場合）:A-4827 | | LIXIL | 2 | 0 | 0 V | 1 W | コンセント | | |
| 2FL | WC女 | 紙巻器 | | | LIXIL | 3 | 0 | 0 V | | | | |
| 2FL | WC男 | ハンドドライヤー | 速結端子接続時の別手配品：JIS C 8340 1個用スイッチボックスカバーなし | | LIXIL | 1 | 0 | | | | | |
| 2FL | WC男 | 防錆化粧鏡 | | | LIXIL | 2 | 0 | 0 V | | | | |
| 2FL | WC男 | パブリック向け壁掛便器 | リモコン同梱、専用スタンド,スパッド,止水栓,支持金具,排水ソケット,オプション横引き排水継ぎ手 | | LIXIL | 2 | 0 | 0 V | 354 W | コンセント | | |
| 2FL | WC男 | トラップ付大型壁掛ストール小便器（壁排水） | フランジ（VP50、VU50の場合):UF-506BWP フランジ（LP50の場合):UF-506BW | | LIXIL | 2 | 0 | 0 V | | | | |
| 2FL | WC男 | 角型壁掛洗面器セット | バックハンガー：SF-10E、壁止金具：LF-6L、※固定金具（ベッセル式の場合）:A-4827 | | LIXIL | 2 | 0 | 0 V | 1 W | コンセント | | |
| 2FL | WC男 | 紙巻器 | | | LIXIL | 2 | 0 | 0 V | | | | |
| 2FL | 給湯室 | 台付自在水栓 | | | LIXIL | 1 | 0 | 0 V | | | | |
| 2FL | 給湯室 | パック付掃除用流しセット | バックハンガー：SF-10E | | LIXIL | 1 | 0 | 0 V | | | | |
| 2FL | 給湯室 | 流し+湯沸 | | | | 1 | | | | | | |
| 3FL | WC女 | ハンドドライヤー | 速結端子接続時の別手配品：JIS C 8340 1個用スイッチボックスカバーなし | | LIXIL | 1 | 0 | | | | | |
| 3FL | WC女 | 防錆化粧鏡 | | | LIXIL | 2 | 0 | 0 V | | | | |
| 3FL | WC女 | パブリック向け壁掛便器 | リモコン同梱、専用スタンド,スパッド,止水栓,支持金具,排水ソケット,オプション横引き排水継ぎ手 | | LIXIL | 3 | 0 | 0 V | 354 W | コンセント | | |
| 3FL | WC女 | 手すりKMタイプ | 固定金具<br>（カタログにて選定下さい） | | LIXIL | 1 | 0 | 0 V | | | | |
| 3FL | WC女 | 角型壁掛洗面器セット | バックハンガー：SF-10E、壁止金具：LF-6L、※固定金具（ベッセル式の場合）:A-4827 | | LIXIL | 2 | 0 | 0 V | 1 W | コンセント | | |
| 3FL | WC女 | 紙巻器 | | | LIXIL | 3 | 0 | 0 V | | | | |
| 3FL | WC男 | ハンドドライヤー | 速結端子接続時の別手配品：JIS C 8340 1個用スイッチボックスカバーなし | | LIXIL | 1 | 0 | | | | | |
| 3FL | WC男 | 防錆化粧鏡 | | | LIXIL | 2 | 0 | 0 V | | | | |
| 3FL | WC男 | パブリック向け壁掛便器 | リモコン同梱、専用スタンド,スパッド,止水栓,支持金具,排水ソケット,オプション横引き排水継ぎ手 | | LIXIL | 2 | 0 | 0 V | 354 W | コンセント | | |
| 3FL | WC男 | トラップ付大型壁掛ストール小便器（壁排水） | フランジ（VP50、VU50の場合):UF-506BWP フランジ（LP50の場合):UF-506BW | | LIXIL | 2 | 0 | 0 V | | | | |
| 3FL | WC男 | 角型壁掛洗面器セット | バックハンガー：SF-10E、壁止金具：LF-6L、※固定金具（ベッセル式の場合）:A-4827 | | LIXIL | 2 | 0 | 0 V | 1 W | コンセント | | |
| 3FL | WC男 | 紙巻器 | | | LIXIL | 2 | 0 | 0 V | | | | |
| 3FL | 給湯室 | 台付自在水栓 | | | LIXIL | 1 | 0 | 0 V | | | | |
| 3FL | 給湯室 | パック付掃除用流しセット | バックハンガー：SF-10E | | LIXIL | 1 | 0 | 0 V | | | | |
| 3FL | 給湯室 | 流し+湯沸 | | | | 1 | | | | | | |
| 4FL | WC女 | ハンドドライヤー | 速結端子接続時の別手配品：JIS C 8340 1個用スイッチボックスカバーなし | | LIXIL | 1 | 0 | | | | | |
| 4FL | WC女 | 防錆化粧鏡 | | | LIXIL | 2 | 0 | 0 V | | | | |
| 4FL | WC女 | パブリック向け壁掛便器 | リモコン同梱、専用スタンド,スパッド,止水栓,支持金具,排水ソケット,オプション横引き排水継ぎ手 | | LIXIL | 3 | 0 | 0 V | 354 W | コンセント | | |
| 4FL | WC女 | 手すりKMタイプ | 固定金具<br>（カタログにて選定下さい） | | LIXIL | 1 | 0 | 0 V | | | | |
| 4FL | WC女 | 角型壁掛洗面器セット | バックハンガー：SF-10E、壁止金具：LF-6L、※固定金具（ベッセル式の場合）:A-4827 | | LIXIL | 2 | 0 | 0 V | 1 W | コンセント | | |
| 4FL | WC女 | 紙巻器 | | | LIXIL | 3 | 0 | 0 V | | | | |
| 4FL | WC男 | ハンドドライヤー | 速結端子接続時の別手配品：JIS C 8340 1個用スイッチボックスカバーなし | | LIXIL | 1 | 0 | | | | | |
| 4FL | WC男 | 防錆化粧鏡 | | | LIXIL | 2 | 0 | 0 V | | | | |
| 4FL | WC男 | パブリック向け壁掛便器 | リモコン同梱、専用スタンド,スパッド,止水栓,支持金具,排水ソケット,オプション横引き排水継ぎ手 | | LIXIL | 2 | 0 | 0 V | 354 W | コンセント | | |
| 4FL | WC男 | トラップ付大型壁掛ストール小便器（壁排水） | フランジ（VP50、VU50の場合):UF-506BWP フランジ（LP50の場合):UF-506BW | | LIXIL | 2 | 0 | 0 V | | | | |
| 4FL | WC男 | 角型壁掛洗面器セット | バックハンガー：SF-10E、壁止金具：LF-6L、※固定金具（ベッセル式の場合）:A-4827 | | LIXIL | 2 | 0 | 0 V | 1 W | コンセント | | |
| 4FL | WC男 | 紙巻器 | | | LIXIL | 2 | 0 | 0 V | | | | |
| 4FL | 給湯室 | 台付自在水栓 | | | LIXIL | 1 | 0 | 0 V | | | | |
| 4FL | 給湯室 | パック付掃除用流しセット | バックハンガー：SF-10E | | LIXIL | 1 | 0 | 0 V | | | | |
| 4FL | 給湯室 | 流し+湯沸 | | | | 1 | | | | | | |
| 5FL | WC女 | ハンドドライヤー | 速結端子接続時の別手配品：JIS C 8340 1個用スイッチボックスカバーなし | | LIXIL | 1 | 0 | | | | | |
| 5FL | WC女 | 防錆化粧鏡 | | | LIXIL | 2 | 0 | 0 V | | | | |
| 5FL | WC女 | パブリック向け壁掛便器 | リモコン同梱、専用スタンド,スパッド,止水栓,支持金具,排水ソケット,オプション横引き排水継ぎ手 | | LIXIL | 3 | 0 | 0 V | 354 W | コンセント | | |
| 5FL | WC女 | 手すりKMタイプ | 固定金具<br>（カタログにて選定下さい） | | LIXIL | 1 | 0 | 0 V | | | | |
| 5FL | WC女 | 角型壁掛洗面器セット | バックハンガー：SF-10E、壁止金具：LF-6L、※固定金具（ベッセル式の場合）:A-4827 | | LIXIL | 2 | 0 | 0 V | 1 W | コンセント | | |
| 5FL | WC女 | 紙巻器 | | | LIXIL | 3 | 0 | 0 V | | | | |
| 5FL | WC男 | ハンドドライヤー | 速結端子接続時の別手配品：JIS C 8340 1個用スイッチボックスカバーなし | | LIXIL | 1 | 0 | | | | | |
| 5FL | WC男 | 防錆化粧鏡 | | | LIXIL | 2 | 0 | 0 V | | | | |
| 5FL | WC男 | パブリック向け壁掛便器 | リモコン同梱、専用スタンド,スパッド,止水栓,支持金具,排水ソケット,オプション横引き排水継ぎ手 | | LIXIL | 2 | 0 | 0 V | 354 W | コンセント | | |
| 5FL | WC男 | トラップ付大型壁掛ストール小便器（壁排水） | フランジ（VP50、VU50の場合):UF-506BWP フランジ（LP50の場合):UF-506BW | | LIXIL | 2 | 0 | 0 V | | | | |
| 5FL | WC男 | 角型壁掛洗面器セット | バックハンガー：SF-10E、壁止金具：LF-6L、※固定金具（ベッセル式の場合）:A-4827 | | LIXIL | 2 | 0 | 0 V | 1 W | コンセント | | |
| 5FL | WC男 | 紙巻器 | | | LIXIL | 2 | 0 | 0 V | | | | |
| 5FL | 給湯室 | 台付自在水栓 | | | LIXIL | 1 | 0 | 0 V | | | | |
| 5FL | 給湯室 | パック付掃除用流しセット | バックハンガー：SF-10E | | LIXIL | 1 | 0 | 0 V | | | | |
| 5FL | 給湯室 | 流し+湯沸 | | | | 1 | | | | | | |

BooT.one

BooT.one 一級建築士事務所
〒112-0012 文京区大塚1-5-21

一級 第00000号
設計
担当

当図作成日

設計番号 00-00000-000

○○○○新築工事

【実施図】

発行日 2022/2/1

図面名称

衛生器具表 (1)

P40.1.01

Revit

Copyright (C) ○○○○株式会社 著作権者の許可なく複製、転載、第三者開示等の行為を禁止する。

衛生器具表 (2)

| 階 | 設置場所 | 呼称 | その他必要付属品 | JIS記号 | 製造元 | 台数 | 電源 | | | | 節湯器具 | 備考 |
|---|---|---|---|---|---|---|---|---|---|---|---|---|
| | | | | | | | 相 [Φ] | 電圧 [V] | 定格 | 電源 | | |
| 6FL | WC女 | ハンドドライヤー | 速結端子接続時の別手配品：JIS C 8340 1個用スイッチボックスカバーなし | | LIXIL | 1 | 0 | | | | | |
| 6FL | WC女 | 防錆化粧鏡 | | | LIXIL | 2 | 0 | 0 V | | | | |
| 6FL | WC女 | パブリック向け壁掛便器 | リモコン同梱、専用スタンド,スパッド,止水栓,支持金具,排水ソケット,オプション横引き排水継ぎ手 | | LIXIL | 3 | 0 | 0 V | 354 W | コンセント | | |
| 6FL | WC女 | 手すりKMタイプ | 固定金具<br>（カタログにて選定下さい） | | LIXIL | 1 | 0 | 0 V | | | | |
| 6FL | WC女 | 角型壁掛洗面器セット | バックハンガー：SF-10E、壁止金具：LF-6L、※固定金具（ベッセル式の場合）:A-4827 | | LIXIL | 2 | 0 | 0 V | 1 W | コンセント | | |
| 6FL | WC女 | 紙巻器 | | | LIXIL | 3 | 0 | 0 V | | | | |
| 6FL | WC男 | ハンドドライヤー | 速結端子接続時の別手配品：JIS C 8340 1個用スイッチボックスカバーなし | | LIXIL | 1 | 0 | | | | | |
| 6FL | WC男 | 防錆化粧鏡 | | | LIXIL | 2 | 0 | 0 V | | | | |
| 6FL | WC男 | パブリック向け壁掛便器 | リモコン同梱、専用スタンド,スパッド,止水栓,支持金具,排水ソケット,オプション横引き排水継ぎ手 | | LIXIL | 2 | 0 | 0 V | 354 W | コンセント | | |
| 6FL | WC男 | トラップ付大型壁掛ストール小便器（壁排水） | フランジ（VP50、VU50の場合):UF-506BWP フランジ（LP50の場合):UF-506BW | | LIXIL | 2 | 0 | 0 V | | | | |
| 6FL | WC男 | 角型壁掛洗面器セット | バックハンガー：SF-10E、壁止金具：LF-6L、※固定金具（ベッセル式の場合）:A-4827 | | LIXIL | 2 | 0 | 0 V | 1 W | コンセント | | |
| 6FL | WC男 | 紙巻器 | | | LIXIL | 2 | 0 | 0 V | | | | |
| 6FL | 給湯室 | 台付自在水栓 | | | LIXIL | 1 | 0 | 0 V | | | | |
| 6FL | 給湯室 | バック付掃除用流しセット | バックハンガー：SF-10E | | LIXIL | 1 | 0 | 0 V | | | | |
| 6FL | 給湯室 | 流し+湯沸 | | | | 1 | | | | | | |
| 7FL | WC女 | ハンドドライヤー | 速結端子接続時の別手配品：JIS C 8340 1個用スイッチボックスカバーなし | | LIXIL | 1 | 0 | | | | | |
| 7FL | WC女 | 防錆化粧鏡 | | | LIXIL | 2 | 0 | 0 V | | | | |
| 7FL | WC女 | パブリック向け壁掛便器 | リモコン同梱、専用スタンド,スパッド,止水栓,支持金具,排水ソケット,オプション横引き排水継ぎ手 | | LIXIL | 3 | 0 | 0 V | 354 W | コンセント | | |
| 7FL | WC女 | 手すりKMタイプ | 固定金具<br>（カタログにて選定下さい） | | LIXIL | 1 | 0 | 0 V | | | | |
| 7FL | WC女 | 角型壁掛洗面器セット | バックハンガー：SF-10E、壁止金具：LF-6L、※固定金具（ベッセル式の場合）:A-4827 | | LIXIL | 2 | 0 | 0 V | 1 W | コンセント | | |
| 7FL | WC女 | 紙巻器 | | | LIXIL | 3 | 0 | 0 V | | | | |
| 7FL | WC男 | ハンドドライヤー | 速結端子接続時の別手配品：JIS C 8340 1個用スイッチボックスカバーなし | | LIXIL | 1 | 0 | | | | | |
| 7FL | WC男 | 防錆化粧鏡 | | | LIXIL | 2 | 0 | 0 V | | | | |
| 7FL | WC男 | パブリック向け壁掛便器 | リモコン同梱、専用スタンド,スパッド,止水栓,支持金具,排水ソケット,オプション横引き排水継ぎ手 | | LIXIL | 2 | 0 | 0 V | 354 W | コンセント | | |
| 7FL | WC男 | トラップ付大型壁掛ストール小便器（壁排水） | フランジ（VP50、VU50の場合):UF-506BWP フランジ（LP50の場合):UF-506BW | | LIXIL | 2 | 0 | 0 V | | | | |
| 7FL | WC男 | 角型壁掛洗面器セット | バックハンガー：SF-10E、壁止金具：LF-6L、※固定金具（ベッセル式の場合）:A-4827 | | LIXIL | 2 | 0 | 0 V | 1 W | コンセント | | |
| 7FL | WC男 | 紙巻器 | | | LIXIL | 2 | 0 | 0 V | | | | |
| 7FL | 給湯室 | 台付自在水栓 | | | LIXIL | 1 | 0 | 0 V | | | | |
| 7FL | 給湯室 | バック付掃除用流しセット | バックハンガー：SF-10E | | LIXIL | 1 | 0 | 0 V | | | | |
| 7FL | 給湯室 | 流し+湯沸 | | | | 1 | | | | | | |

BooT.one

BooT.one 一級建築士事務所
〒112-0012 文京区大塚1-5-21

一級 第00000号
設計
担当

当図作成日

設計番号 00-00000-000

〇〇〇〇新築工事

【実施図】

発行日 2022/2/1


図面名称

衛生器具表 (2)

P40.1.02

Revit

Copyright (C) 〇〇〇〇株式会社 著作権者の許可なく複製、転載、第三者開示等の行為を禁止する。

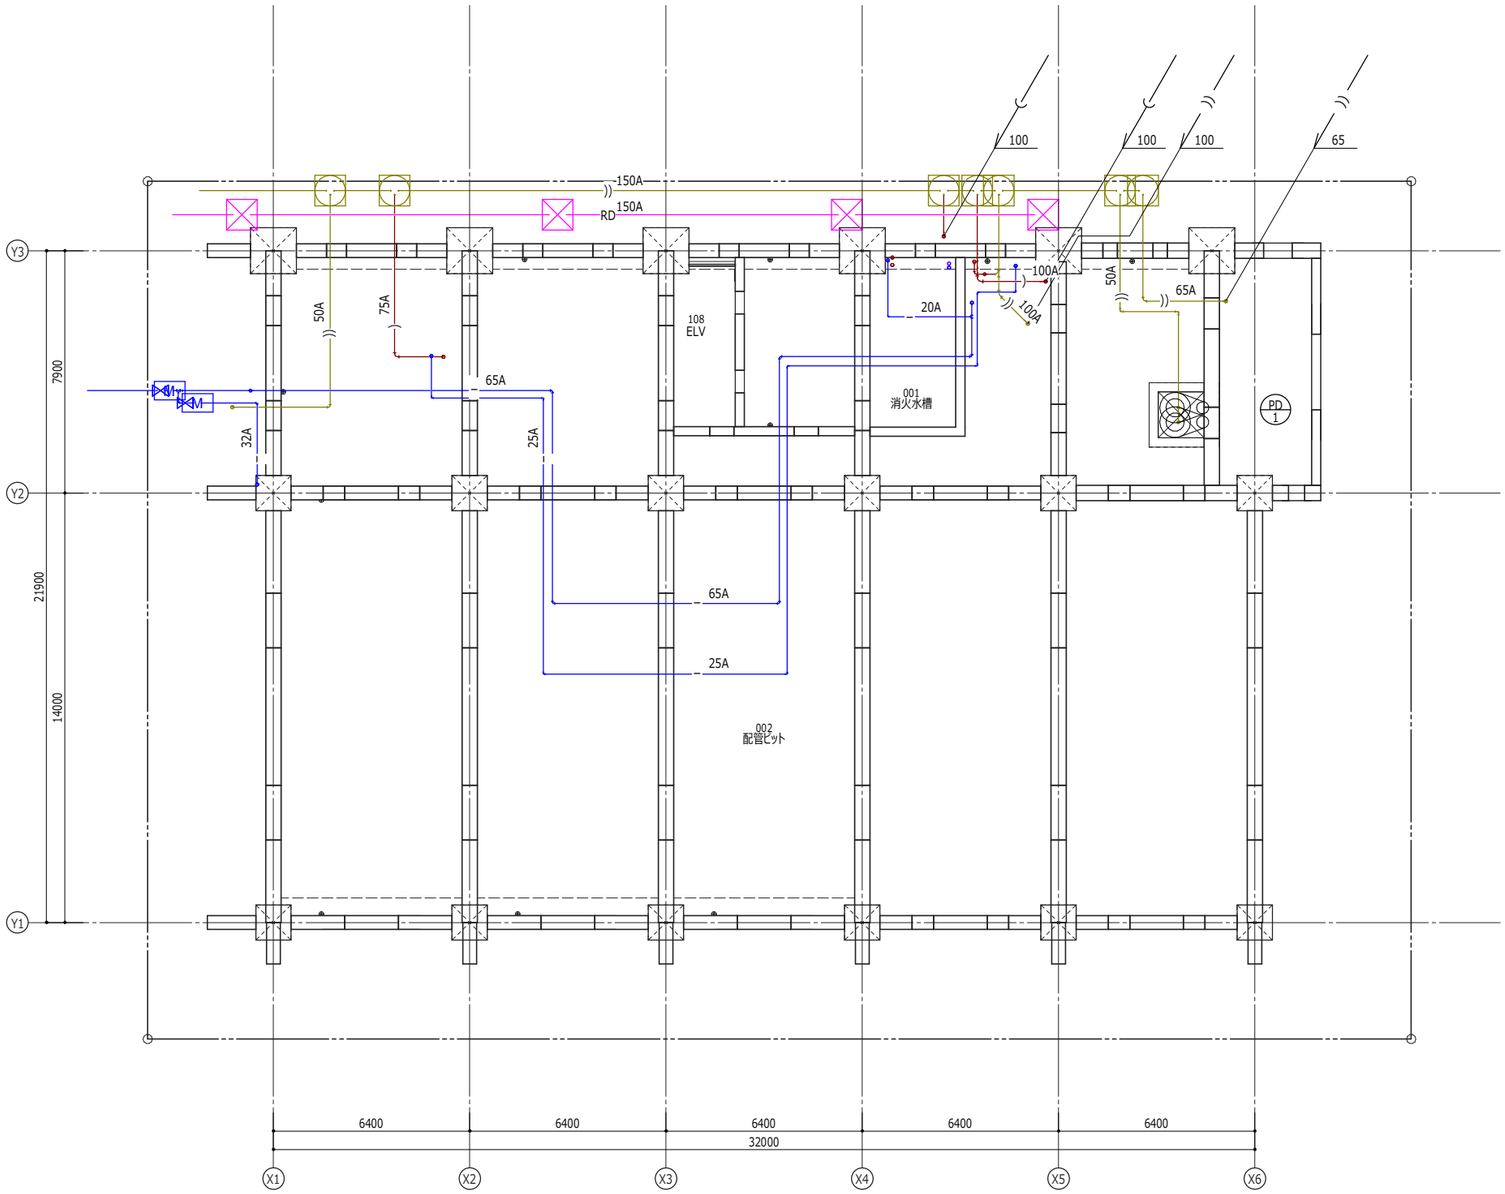


P50_給排水衛生 ピット
1 : 200 (1)

BooT.one

BooT.one 一級建築士事務所
〒112-0012 文京区大塚1-5-21

一級 第00000号
設計
担当

当図作成日

設計番号 00-00000-000

○○○○新築工事

【実施図】


発行日 2022/2/1
図面名称

給排水衛生平面図
ピット階

P50.2.01

Revit

Copyright (C) ○○○○株式会社 著作権者の許可なく複製、転載、第三者開示等の行為を禁止する。

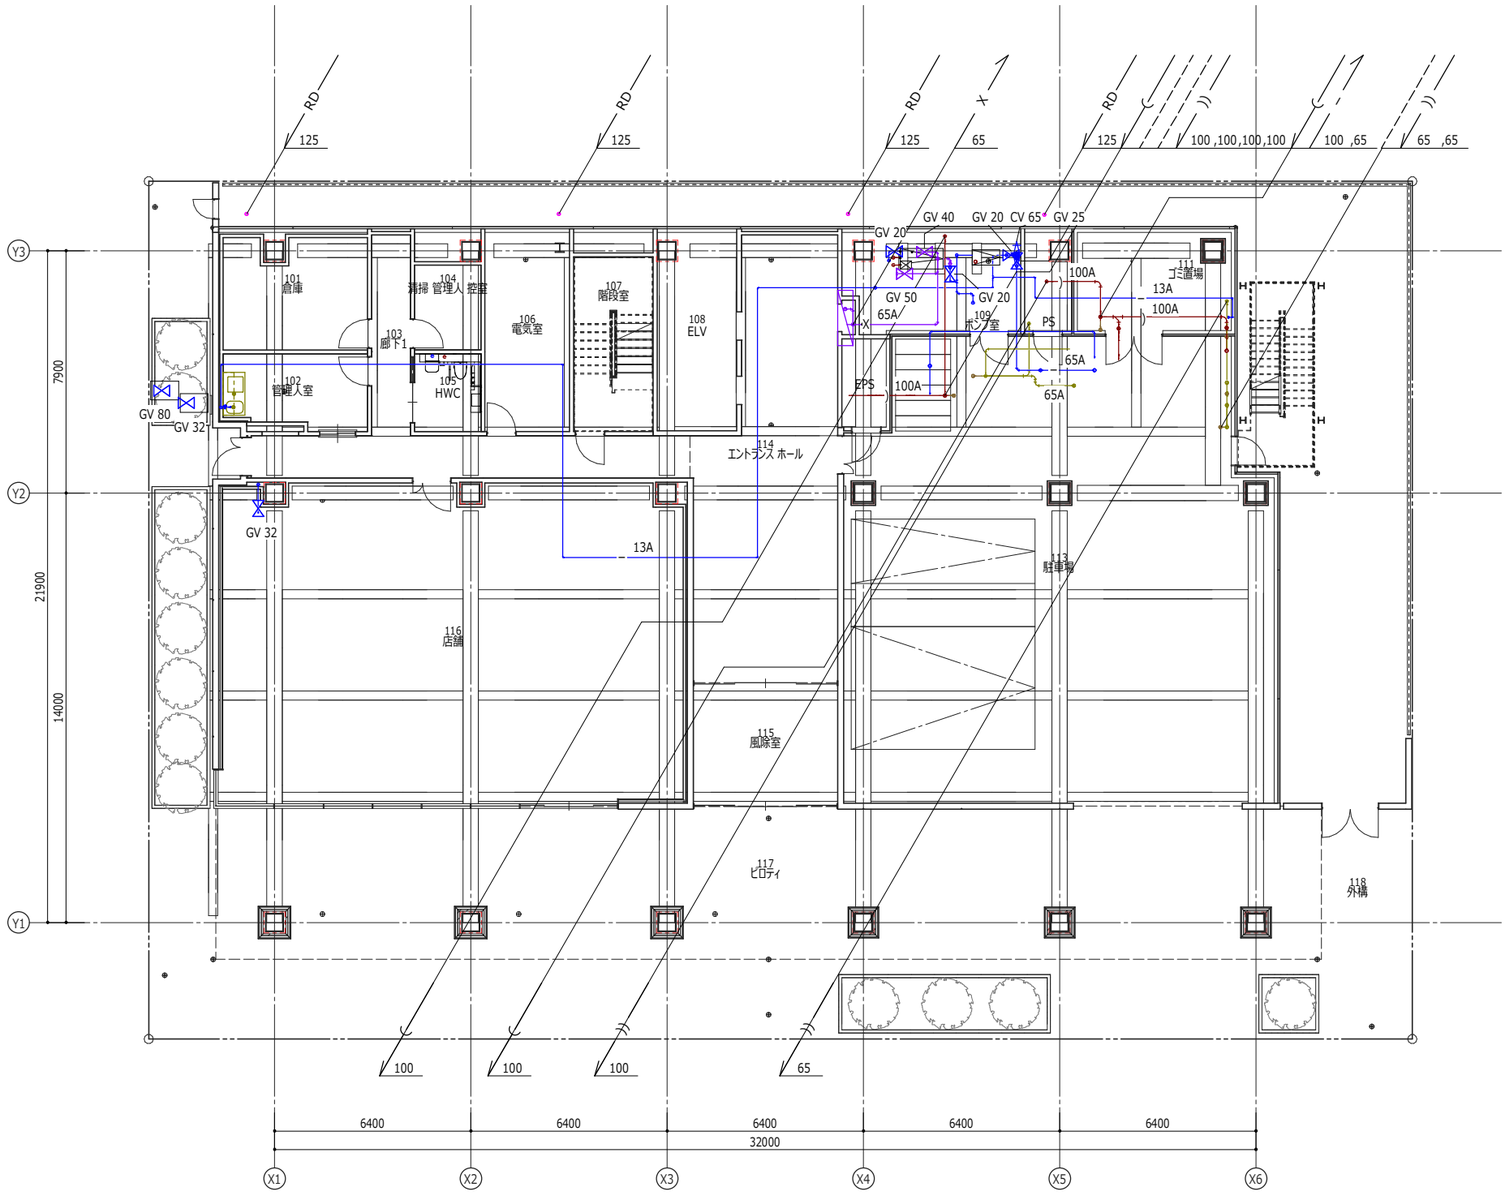


P50_給排水衛生 1階
1 : 200 1

Copyright (C) ○○○○株式会社 著作権者の許可なく複製、転載、第三者開示等の行為を禁止する。

BooT.one

BooT.one 一級建築士事務所
〒112-0012 文京区大塚1-5-21

一級 第00000号

設計
担当

当図作成日

設計番号 00-00000-000

○○○○新築工事

【実施図】


発行日 2022/2/1

図面名称

給排水衛生平面図 1階

P50.2.02

Revit

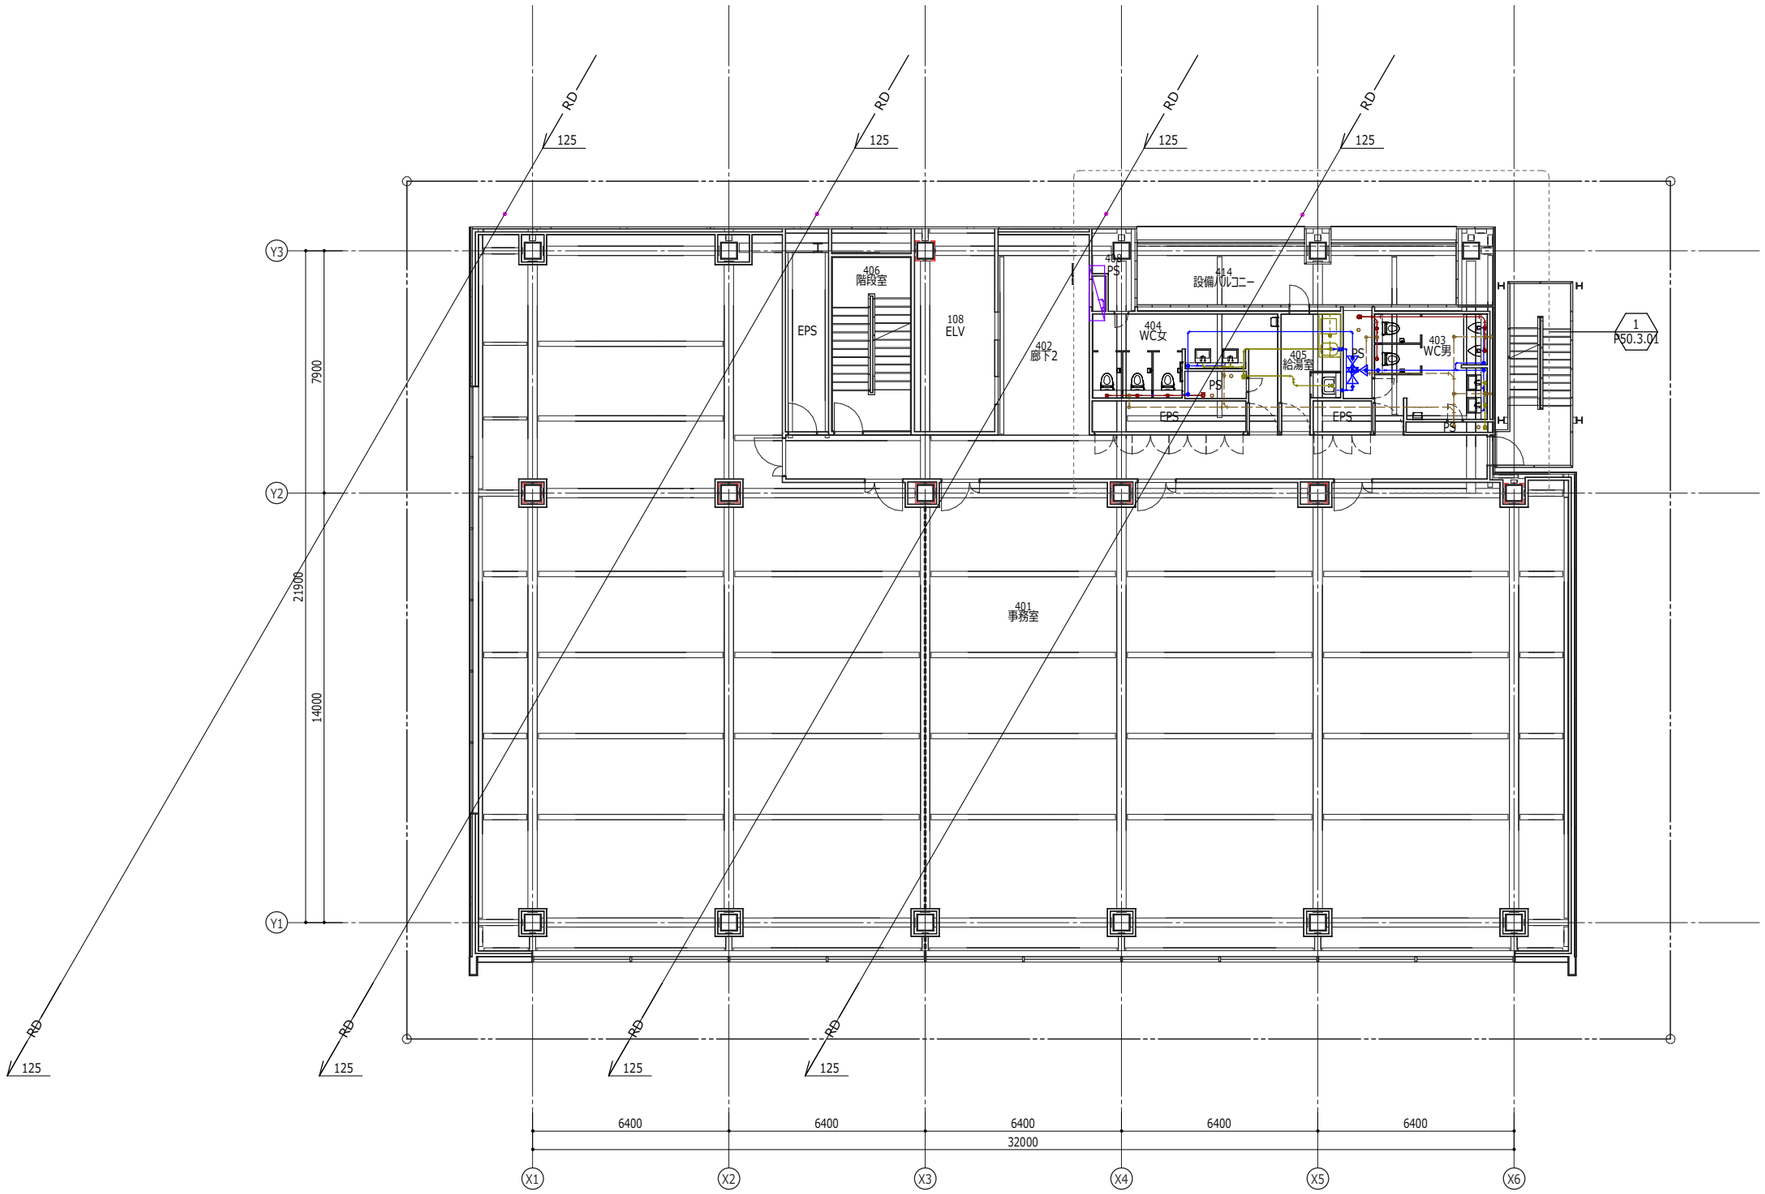


P50.2_給排水衛生平面図 基準階

1 : 200

1

BooT.one

BooT.one 一級建築士事務所

〒112-0012 文京区大塚1-5-21

一級 第00000号

設計

担当

当図作成日

設計番号 00-00000-000

○○○○新築工事

【実施図】

発行日 2022/2/1

図面名称


給排水衛生平面図

基準階

P50.2.03

Revit

Copyright (C) ○○○○株式会社 著作権者の許可なく複製、転載、第三者開示等の行為を禁止する。

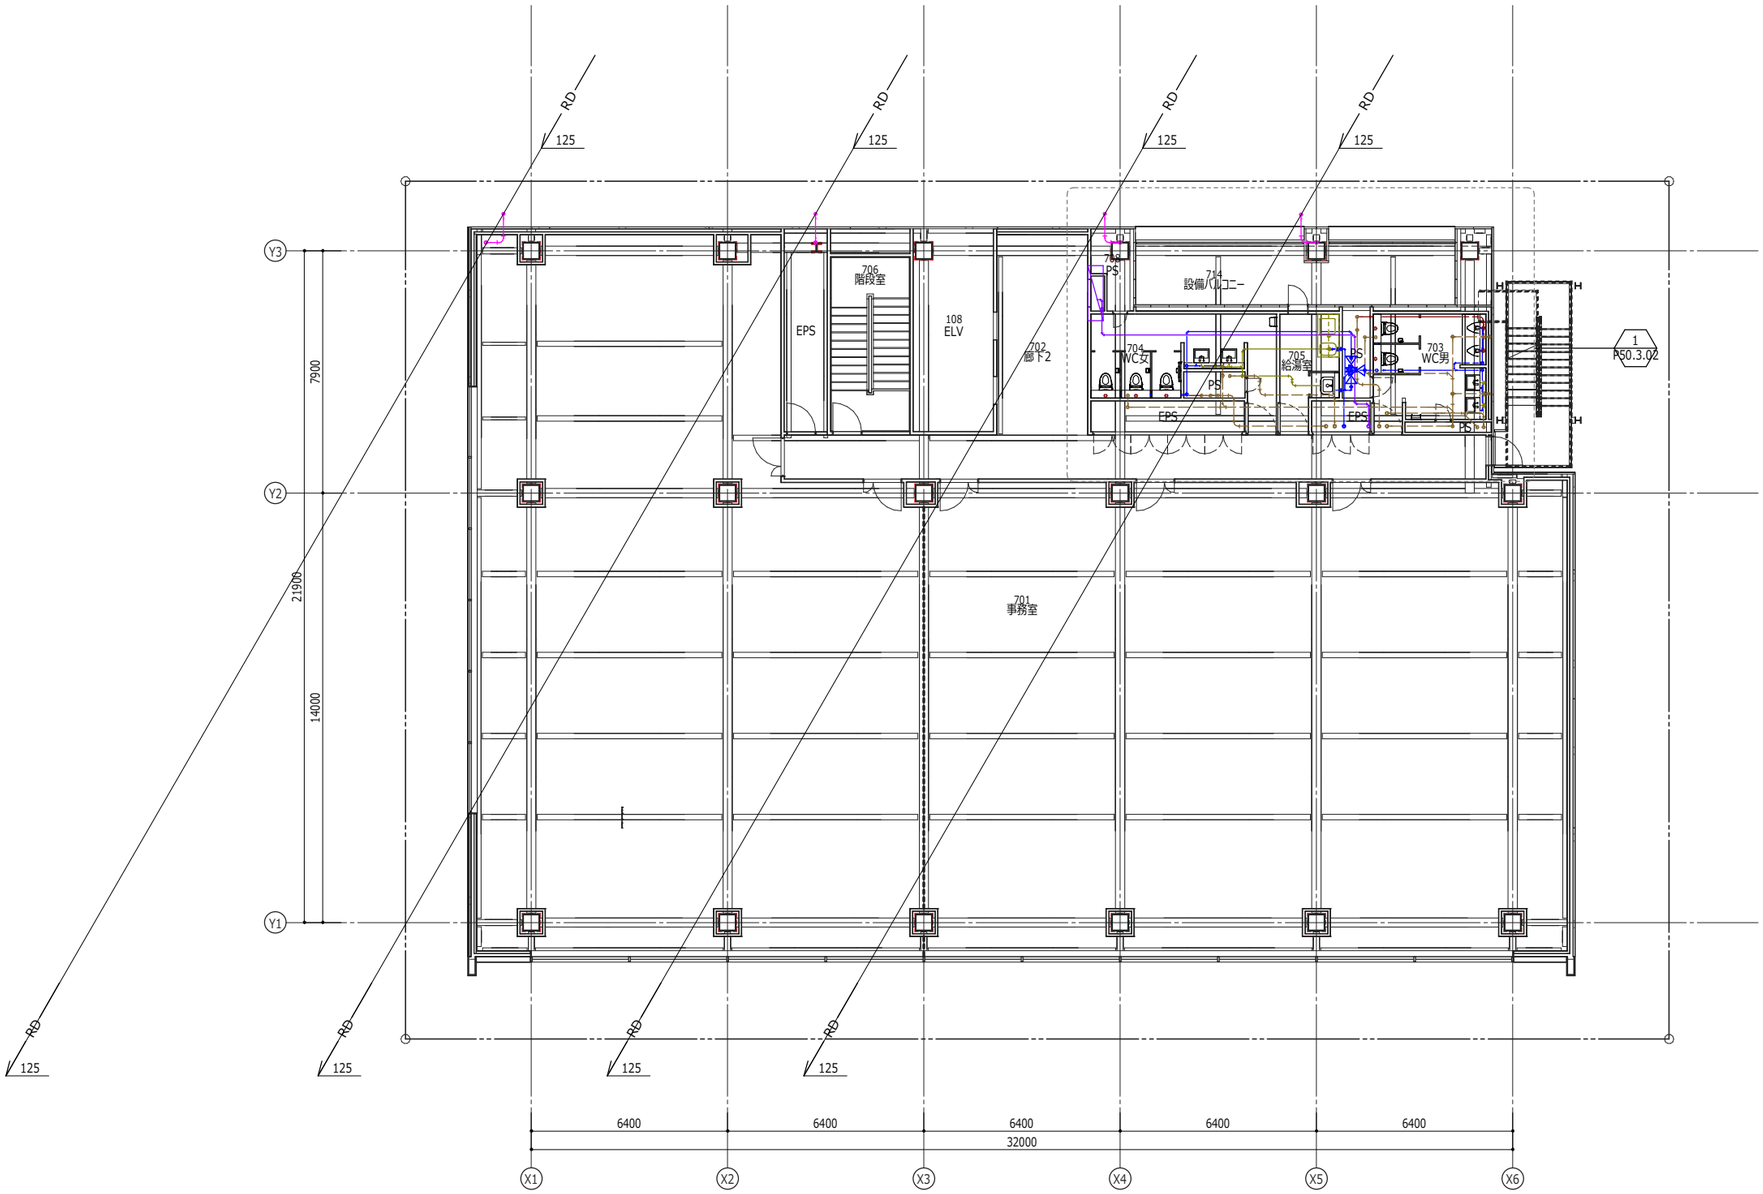


P50_給排水衛生 7階
1 : 200 (1)

BooT.one

BooT.one 一級建築士事務所
〒112-0012 文京区大塚1-5-21

一級 第00000号
設計
担当

当図作成日

設計番号 00-00000-000

○○○○新築工事

【実施図】


発行日 2022/2/1
図面名称

給排水衛生平面図 7階

P50.2.04

Copyright (C) ○○○○株式会社 著作権者の許可なく複製、転載、第三者開示等の行為を禁止する。

Revit

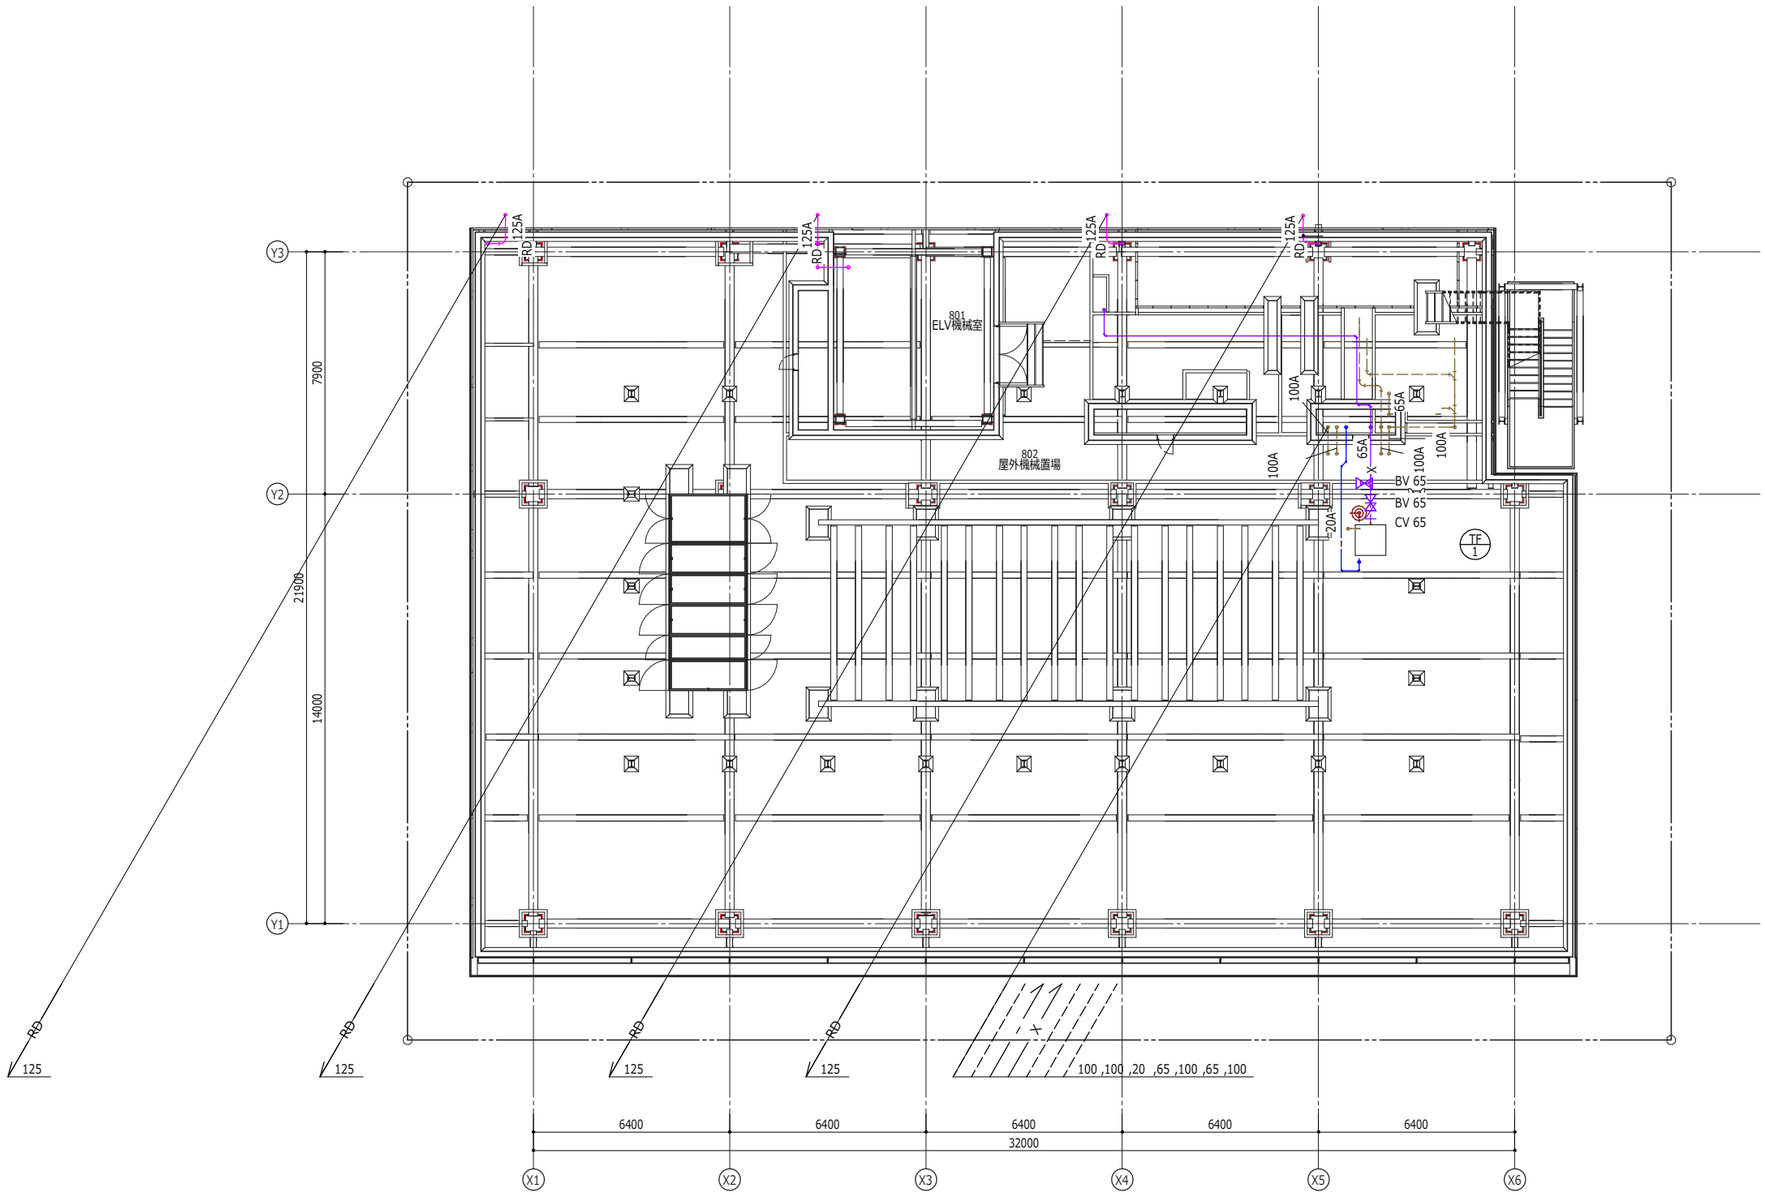


P50_給排水衛生 R階
1 : 200 1

BooT.one

BooT.one 一級建築士事務所
〒112-0012 文京区大塚1-5-21

一級 第00000号

設計
担当

当図作成日

設計番号 00-00000-000

○○○○新築工事

【実施図】

発行日 2022/2/1


図面名称

給排水衛生平面図
R階

P50.2.05

Revit

Copyright (C) ○○○○株式会社 著作権者の許可なく複製、転載、第三者開示等の行為を禁止する。

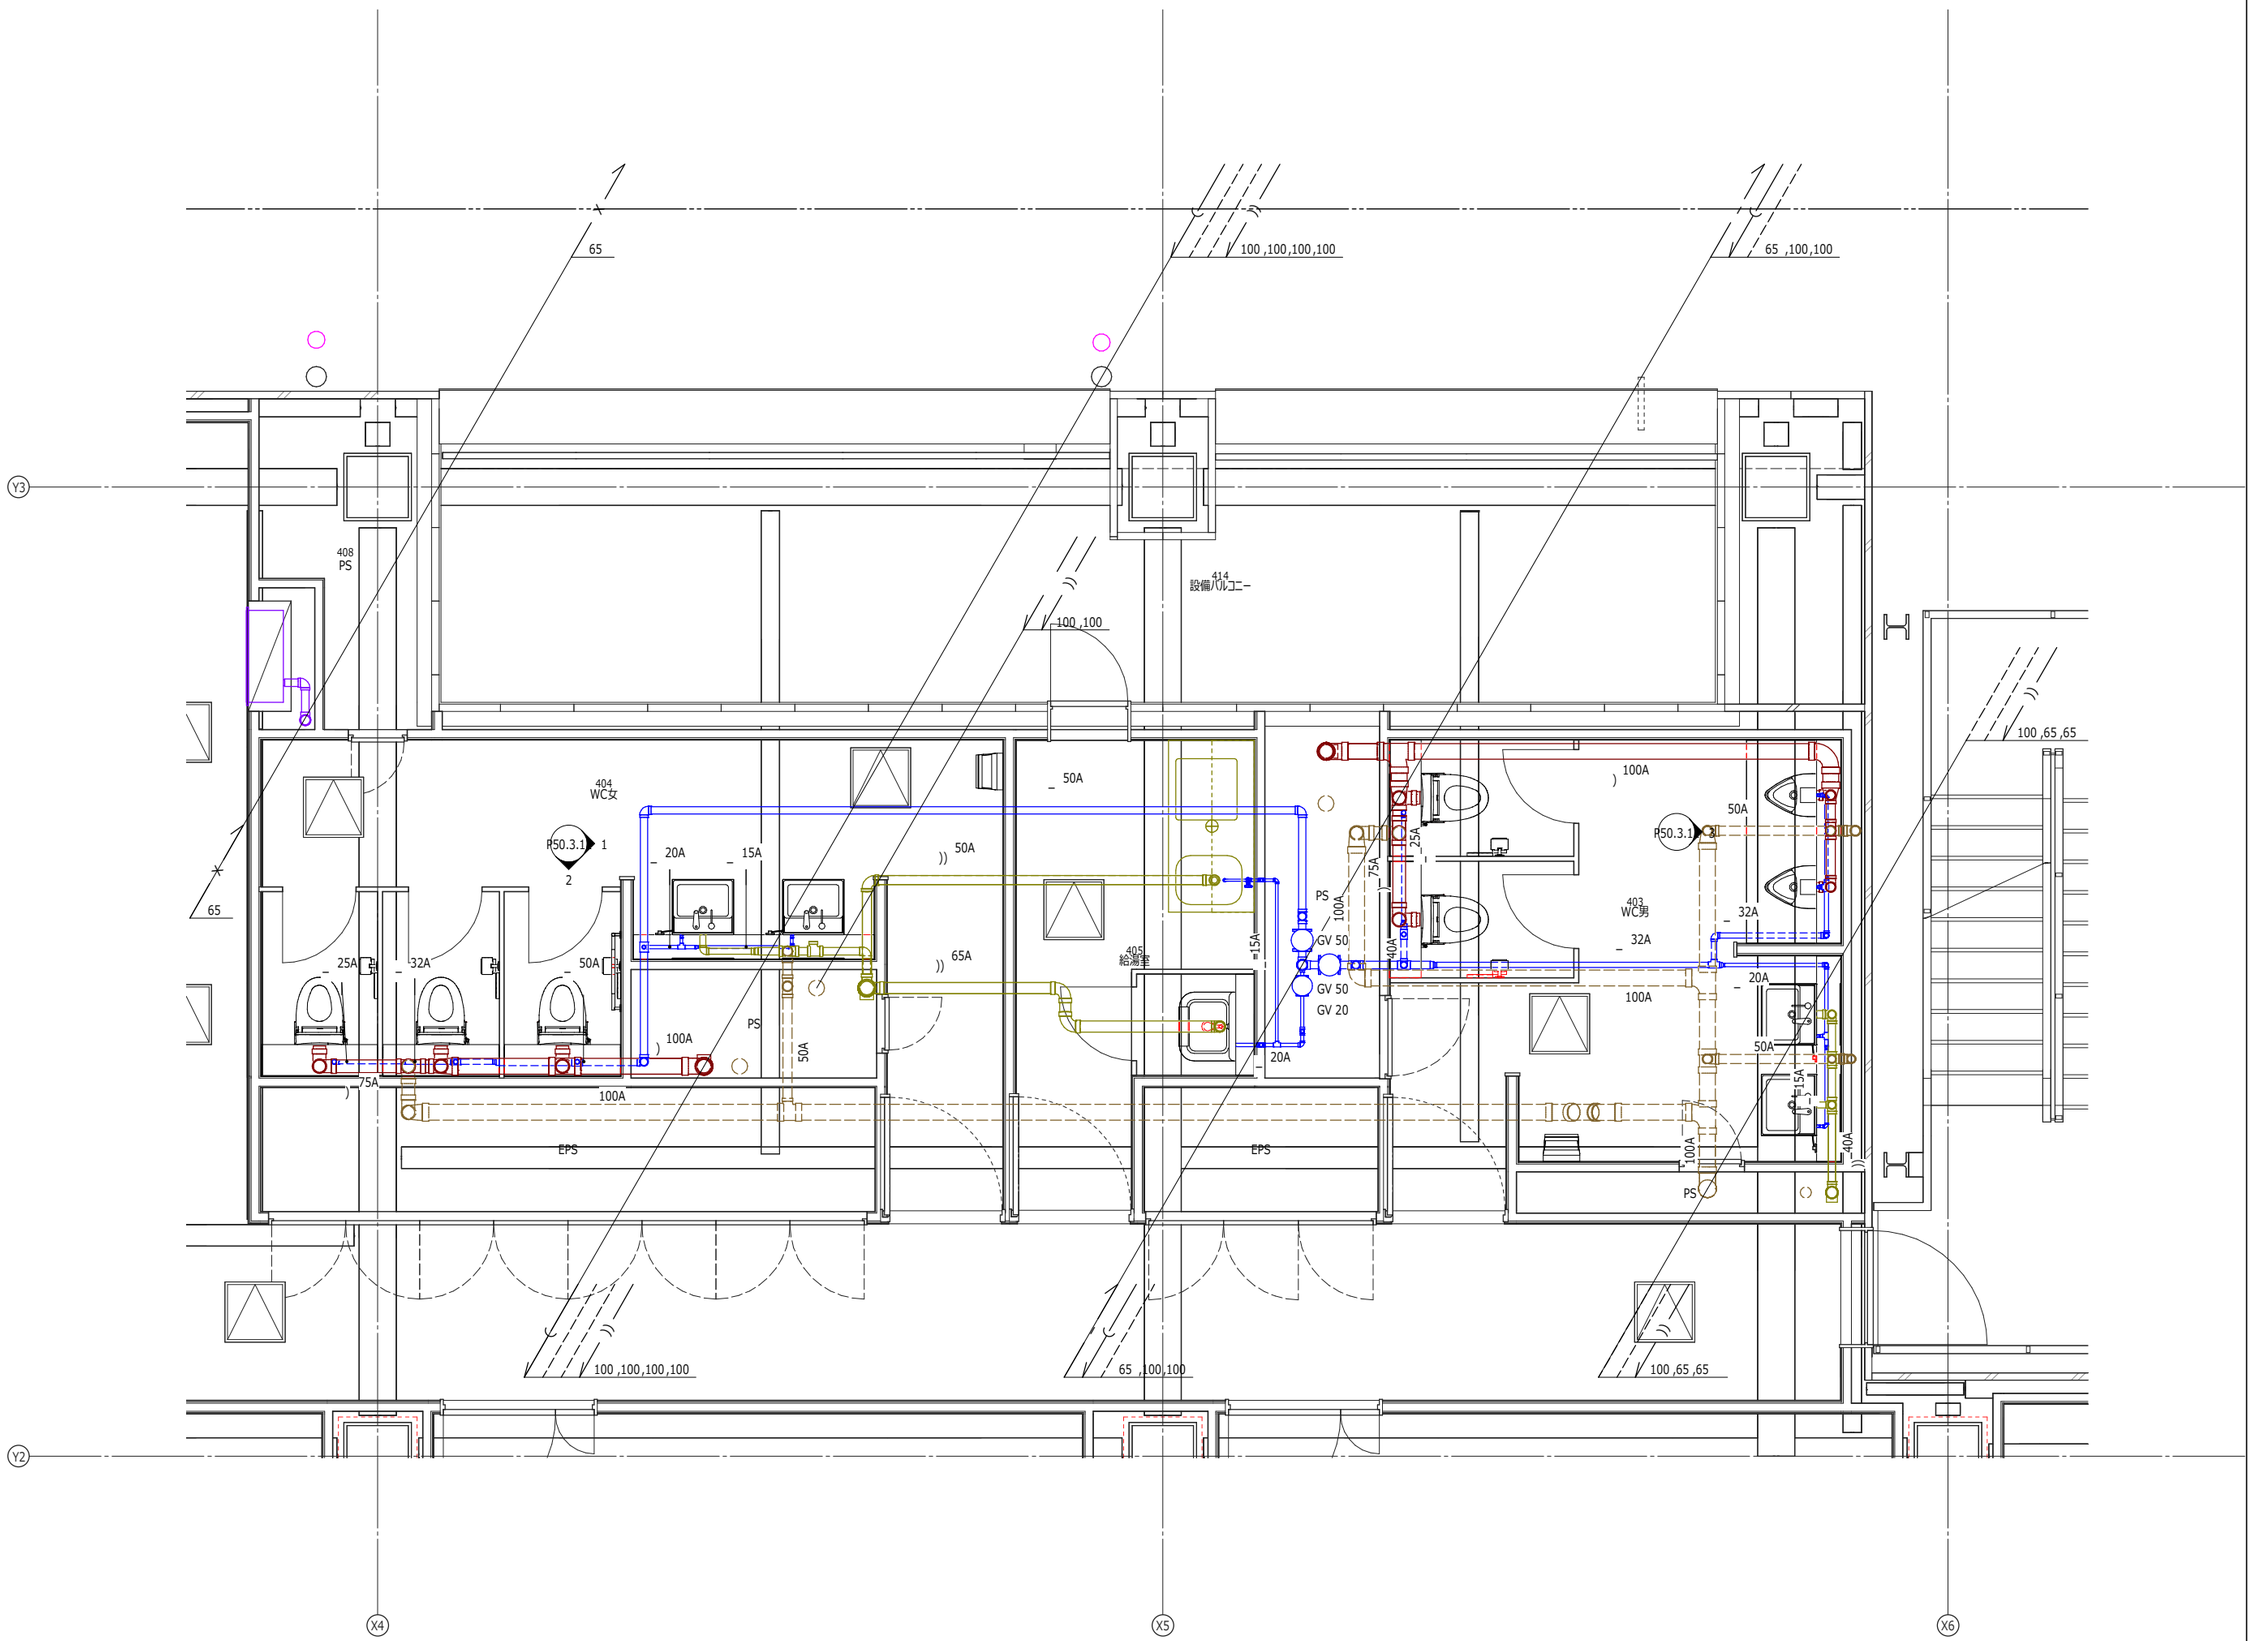


P50_給排水衛生 基準階 トイレ詳細図 1

1 : 50

Copyright (C) ○○○○株式会社 著作権者の許可なく複製、転載、第三者開示等の行為を禁止する。

BooT.one

BooT.one 一級建築士事務所
〒112-0012 文京区大塚1-5-21
一級 第00000号

設計
担当

当図作成日

設計番号 00-00000-000

○○○○新築工事

【実施図】


発行日 2022/2/1

図面名称

各部詳細図 基準階
トイレ詳細

P50.3.01

Revit

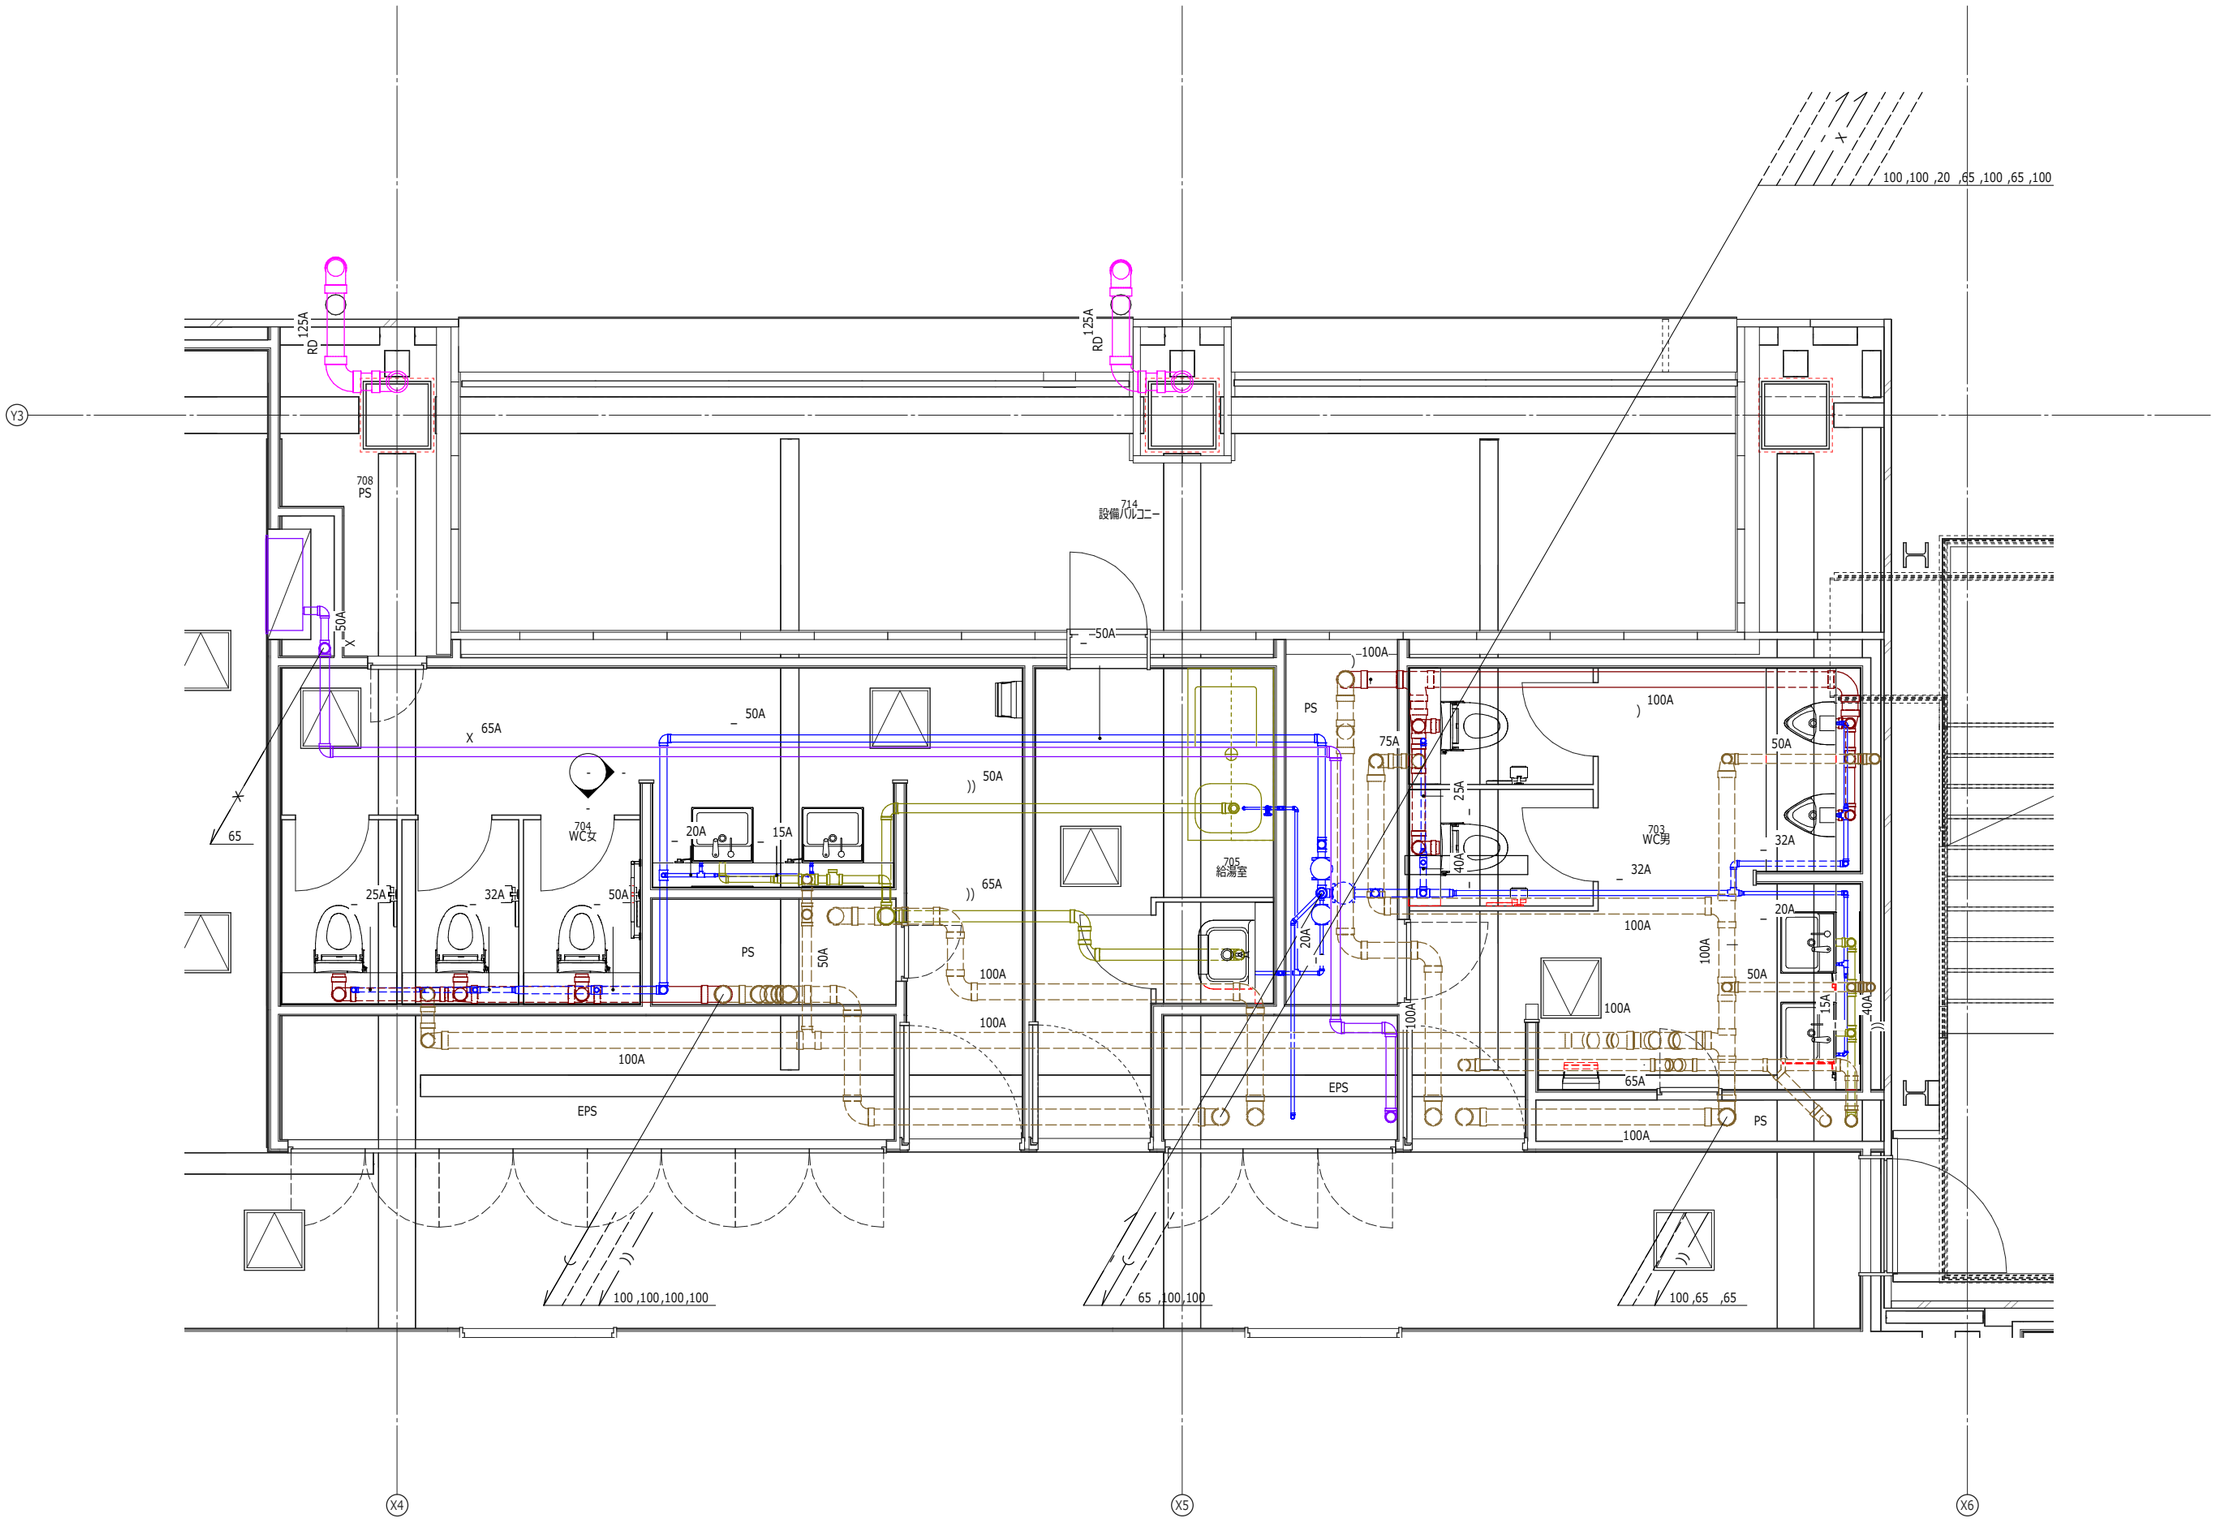


P50_給排水衛生 7階 トイレ詳細図
1 : 50 1

Copyright (C) ○○○○株式会社 著作権者の許可なく複製、転載、第三者開示等の行為を禁止する。

BooT.one

BooT.one 一級建築士事務所
〒112-0012 文京区大塚1-5-21
一級 第00000号

設計
担当

当図作成日

設計番号 00-00000-000

○○○○新築工事

【実施図】


発行日 2022/2/1

図面名称


各部詳細図 7階
トイレ詳細

P50.3.02


Revit

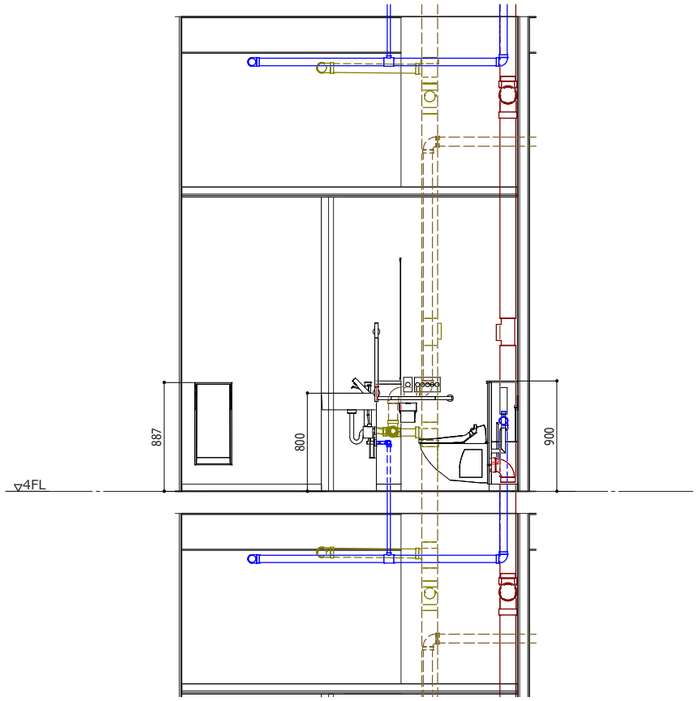


各部詳細 WC女 404_B
1 : 50 1

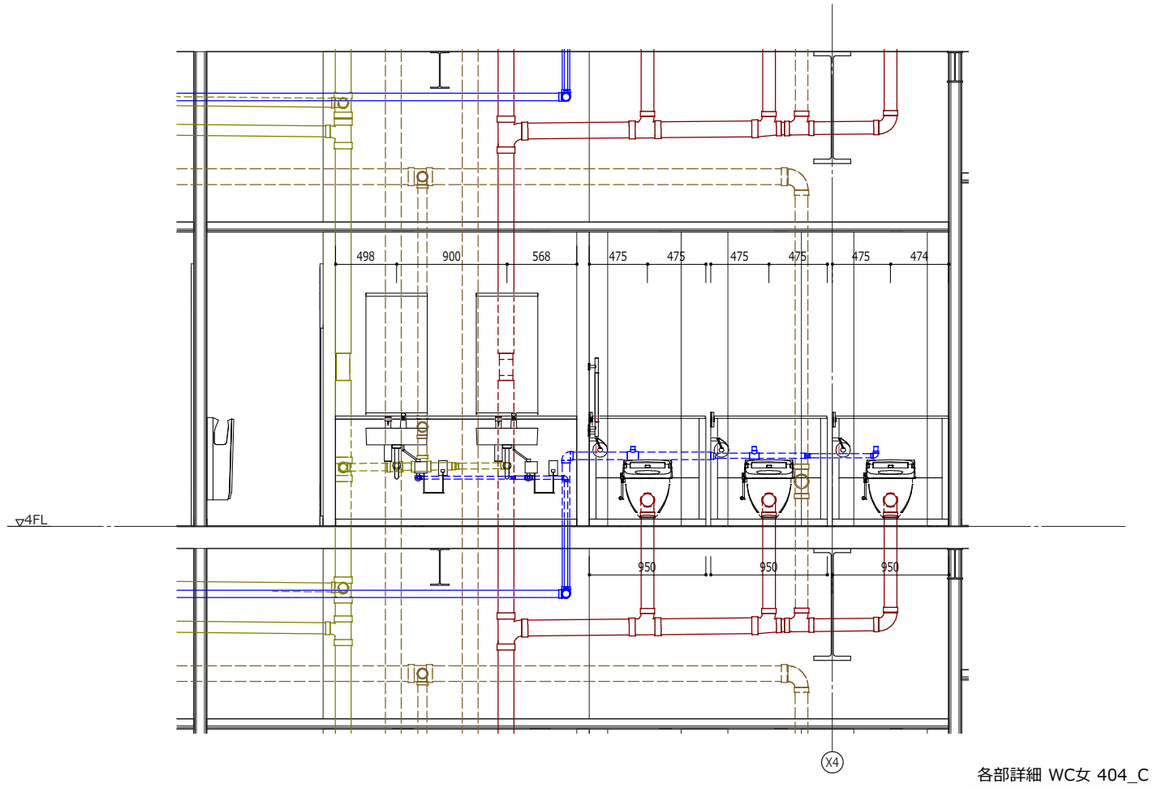


各部詳細 WC女 404_C
1 : 50 2

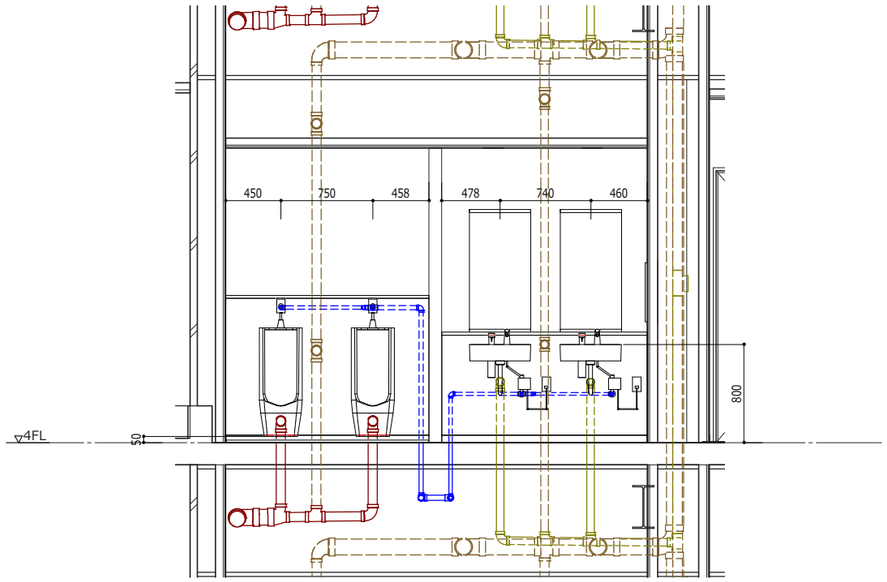


各部詳細 WC男 404_B
1 : 50 3

BooT.one

BooT.one 一級建築士事務所
〒112-0012 文京区大塚1-5-21

一級 第00000号
設計
担当

当図作成日

設計番号 00-00000-000

○○○○新築工事

【実施図】

発行日 2022/2/1
図面名称

各部詳細図 基準階
トイレ詳細 展開

P50.3.11

Revit

Copyright (C) ○○○○株式会社 著作権者の許可なく複製、転載、第三者開示等の行為を禁止する。