BooT.one 施工チュートリアル
(建築図)
施工

BooT.one 一級建築士事務所

12/03/20

図　面　リ　ス　ト

BooT.one 施工チュートリアル

発行目的	施工-仕上
設計番号	00-00000-000
発行日	12/03/20

BooT.one

建　築

番 号	名　称	番 号	名　称	番 号	名　称	番 号	名　称	番 号	名　称	番 号	名　称	番 号	名　称	番 号	名　称	番 号	名　称	番 号	名　称	番 号	名　称
0000	表紙																				
8000	図面リスト																				
8001	1階 平面詳細図-天井伏図																				
8002	基準階 平面詳細図-天井伏図																				
8201	階段平面-断面詳細図																				
8501	1階-基準階 外壁タイル割付平面図																				
8502	立面図 兼外壁タイル割付立面図																				
9001	基礎伏図																				
9002	1階床伏図																				
9003	1階見上図																				
9004	2階見上図																				
9005	3階見上図																				
9006	屋根伏図																				
9101	X軸断面図																				
9102	Y軸断面図																				
9201	階段平面-断面詳細図																				

盤面場	
床　下地	灯しモルタル, -, -
仕上	300角タイル t10
幅木	-
回縁	-
腰壁下地	-, -, -
仕上	-
壁　下地	コンクリート打放し補修, -, -
仕上	ポータータイル マジックコート
天井下地	防水GB t9.5, -, -
仕上	EPA
備考	

駐車場	
床　下地	灯しモルタル, -, -
仕上	-
幅木	-
回縁	-
腰壁下地	-, -, -
仕上	-
壁　下地	コンクリート打放し補修, -, -
仕上	吹付タイル 45二丁掛タイル
天井下地	FK t5, -, -
仕上	EPA
備考	区画ライン及び駐車番号は白線引き(溶融式、幅100mm、厚さ1.0mm)

WC		
床　下地	欧式二重置床 H150, -, -	
仕上	長尺塩ビシート t1.8	
幅木	木製幅木	H=60
回縁	-	
腰壁下地	-, -, -	
仕上	-	
壁　下地	準不燃防水GB t9.5, -, -	
仕上	ビニルクロス	
天井下地	準不燃GB t9.5, -, -	
仕上	ビニルクロス	
備考	洋風便器(シャワートイレ)	

キッチン		
床　下地	欧式二重置床 H150, -, -	
仕上	複合フローリング t12	
幅木	木製幅木	H=60
回縁	-	
腰壁下地	-, -, -	
仕上	-	
壁　下地	準不燃防水GB t12.5, -, - 不燃GB t12.5, FK t6, キッチンパネル	
仕上	ビニルクロス	
天井下地	準不燃GB t9.5, -, -	
仕上	ビニルクロス	
備考	一部キッチンカウンター：バリューエッジカウンター t28	

CL		
床　下地	欧式二重置床 H150, -, -	
仕上	複合フローリング t12	
幅木	木製幅木	H=60
回縁	-	
腰壁下地	-, -, -	
仕上	-	
壁　下地	準不燃GB t9.5, -, -	
仕上	ビニルクロス	
天井下地	準不燃GB t9.5, -, -	
仕上	ビニルクロス	
備考		

洗面		
床　下地	欧式二重置床 H150, -, -	
仕上	長尺塩ビシート t1.8	
幅木	木製幅木	H=60
回縁	-	
腰壁下地	-, -, -	
仕上	-	
壁　下地	準不燃防水GB t9.5, -, -	
仕上	ビニルクロス	
天井下地	準不燃GB t9.5, -, -	
仕上	ビニルクロス	
備考		

洋室		
床　下地	欧式二重置床 H150, -, -	
仕上	複合フローリング t12	
幅木	木製幅木	H=60
回縁	-	
腰壁下地	-, -, -	
仕上	-	
壁　下地	準不燃GB t9.5, -, -	
仕上	ビニルクロス	
天井下地	準不燃GB t9.5, -, -	
仕上	ビニルクロス	
備考		

廊下		
床　下地	欧式二重置床 H150, -, -	
仕上	複合フローリング t12	
幅木	木製幅木	H=60
回縁	-	
腰壁下地	-, -, -	
仕上	-	
壁　下地	準不燃GB t9.5, -, -	
仕上	ビニルクロス	
天井下地	準不燃GB t9.5, -, -	
仕上	ビニルクロス	
備考		

LD		
床　下地	欧式二重置床 H150, -, -	
仕上	複合フローリング t12	
幅木	木製幅木	H=60
回縁	-	
腰壁下地	-, -, -	
仕上	-	
壁　下地	準不燃GB t9.5, -, -	
仕上	ビニルクロス	
天井下地	準不燃GB t9.5, -, -	
仕上	ビニルクロス	
備考		

玄関		
床　下地	灯しモルタル, -, -	
仕上	ホモジニアス床タイル t3	
幅木	木製幅木	H=60
回縁	-	
腰壁下地	-, -, -	
仕上	-	
壁　下地	準不燃GB t9.5, -, -	
仕上	ビニルクロス	
天井下地	準不燃GB t9.5, -, -	
仕上	ビニルクロス	
備考	外部インターホン付き一体型室名札	


エントランスアプローチ		
床　下地	-, -, -	
仕上	-	
幅木	-	
回縁	-	
腰壁下地	-, -, -	
仕上	-	
壁　下地	-, -, -	
仕上	-	
天井下地	-, -, -	
仕上	-	
備考		

倉庫		
床　下地	-, -, -	
仕上	コンクリート金ゴテ	
幅木	-	
回縁	-	
腰壁下地	-, -, -	
仕上	-	
壁　下地	-, -, -	
仕上	コンクリート打放し仕上	
天井下地	-, -, -	
仕上	コンクリート打放し仕上	
備考		


LDK		
床　下地	欧式二重置床 H150, -, -	
仕上	複合フローリング t12	
幅木	木製幅木	H=60
回縁	-	
腰壁下地	-, -, -	
仕上	-	
壁　下地	準不燃GB t9.5, -, - 不燃GB t12.5, FK t6, キッチンパネル	
仕上	ビニルクロス	
天井下地	準不燃GB t9.5, -, -	
仕上	ビニルクロス	
備考	室内物干(脱着天井付)x2	

屋内階段		
床　下地	-, -, -	
仕上	ノンスリップ長尺シート t2.5	
幅木	-	
回縁	-	
腰壁下地	-, -, -	
仕上	-	
壁　下地	-, -, -	
仕上	吹付タイル	
天井下地	防水GB t9.5, -, -	
仕上	EPA 塗装・吹付	
備考		


エントランスホール		
床　下地	灯しモルタル, -, -	
仕上	300角タイル t10	
幅木	-	
回縁	-	
腰壁下地	-, -, -	
仕上	-	
壁　下地	コンクリート打放し補修, -, -	
仕上	ポータータイル マジックコート	
天井下地	防水GB t9.5, -, -	
仕上	EPA	
備考	オートロック操作パネル,掲示板	

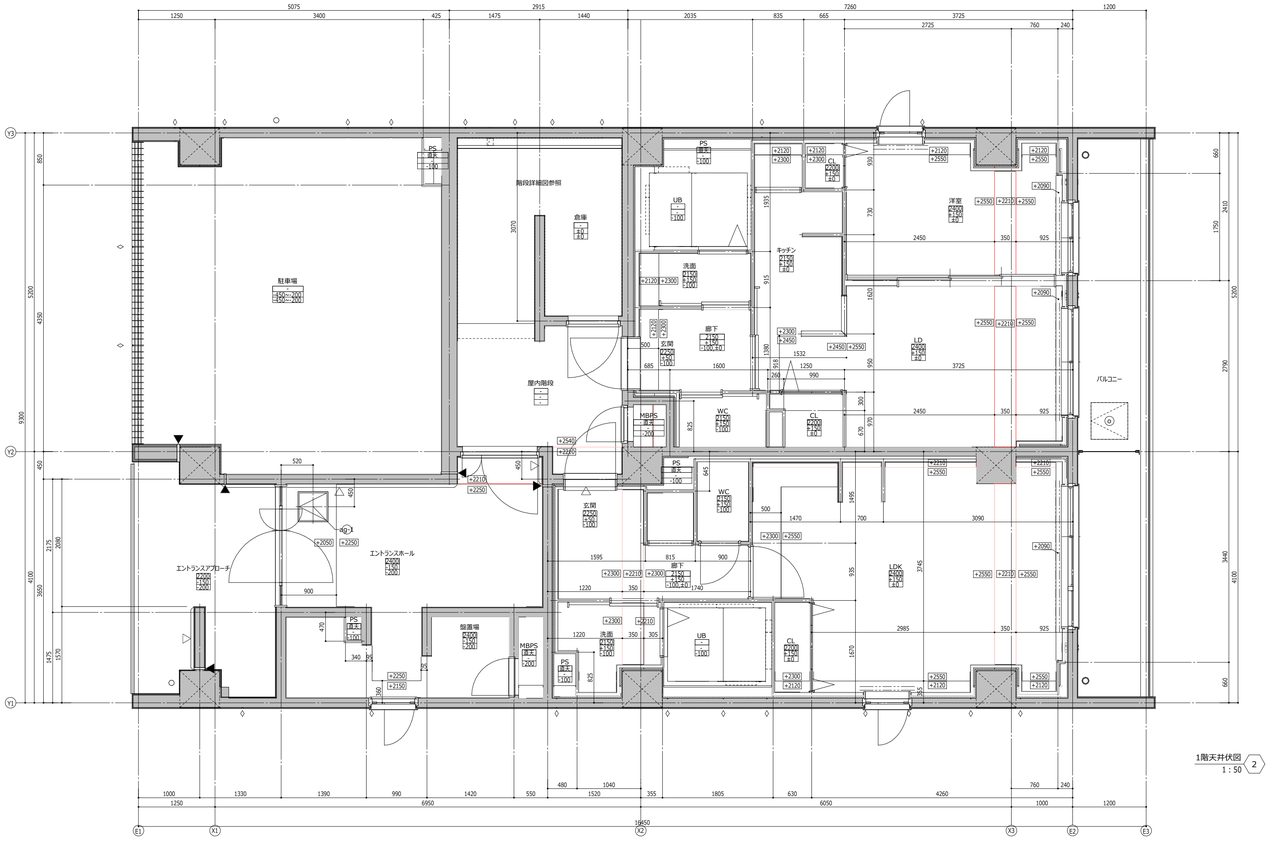

1階天井伏図
1 : 50 2

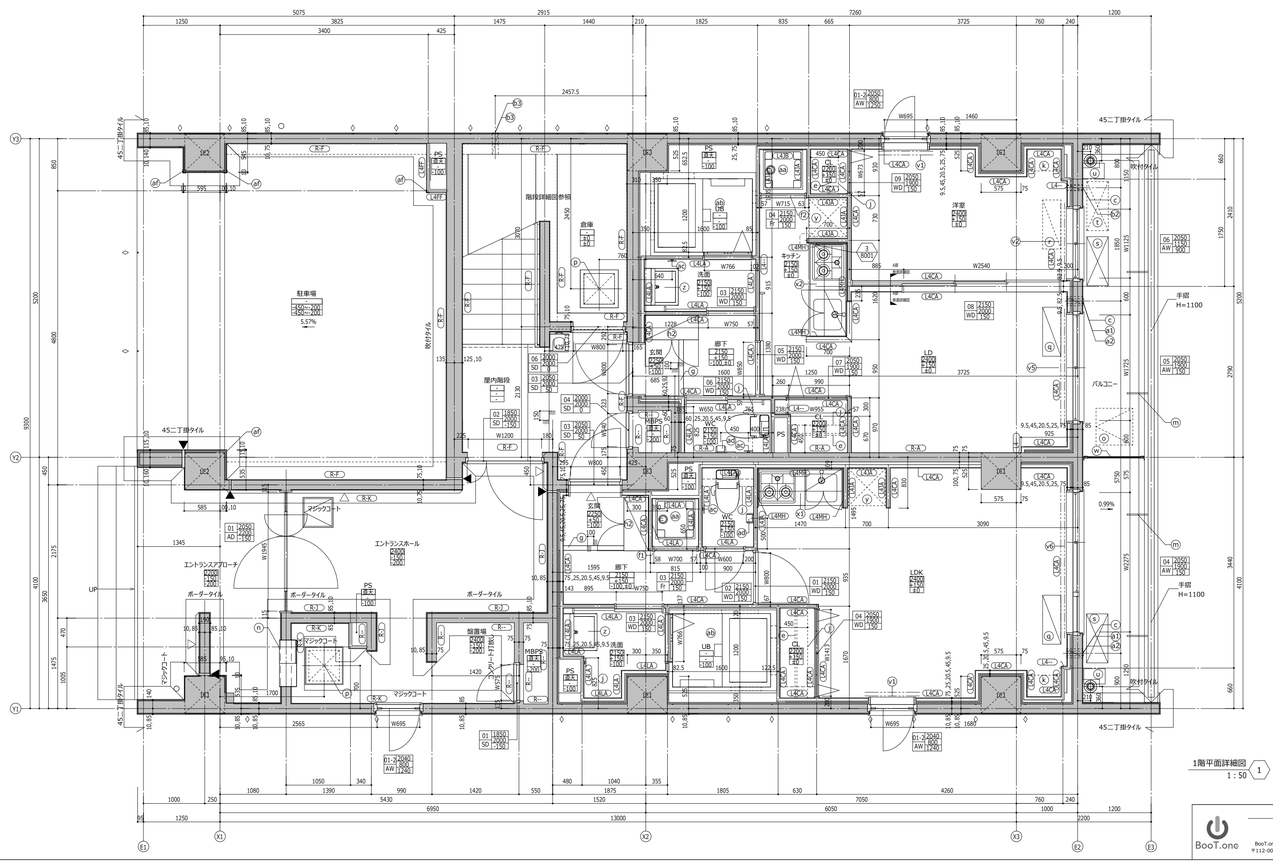

1階平面詳細図
1 : 50 1

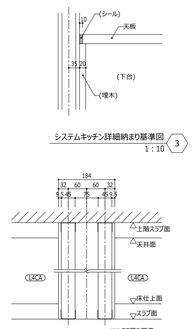

システムキッチン詳細納まり基準図
1 : 10 3

※LGSⅡを基準

A部 断面詳細図
1 : 10 4

スリット・目地 凡例

- ▶ 構造スリット(垂直)
- ▽ 構造スリット(水平)
- ◇ 誘発目地(タイル調整目地)

部屋・建具記号 凡例

部屋記号

建具記号

部分詳細記号 凡例

□ 内のレベルはFLからの高さを示す

破線表示は上部部材を示す

記号	名称	材料・規格・寸法など
a1	幾気スリーブ	⌀150 H=1600
a2	幾気スリーブ	⌀150 H=300
b1	幾気スリーブ	⌀100 H=900
b2	幾気スリーブ	⌀100 H=1600
b3	幾気スリーブ	⌀100 H=1850
c	ACスリーブ	⌀75 H=1800
d	カウンター	H=895
e	ハンガーパイプ	H=1500
f1	ロールカーテン	W=700 H=2000
f2	ロールカーテン	W=715 H=2000
g	上框	D=75 H=150
h1	下足入	L=750 D=400
h2	下足入	L=870 D=400
i	可動棚 2段	D=400 W=400 H=800
j	枕棚	H=1700
k	棚 2段	H=900,1300
m	物干金物	竿2本用 H=900
n	郵便受け 宅配ボックス	W760 H1440
o	避難ハッチ	600□
p	床下点検口	600□
q	AC(設備工事)	
r	ACT地	
s	室外栓(設備工事)	
t	室外機置場	
u	GB(設備工事)	
v1	カーテンレール(W)	W=695 H=2100
v2	カーテンレール(W)	W=1125 H=2090
v3	カーテンレール(W)	W=1625 H=2130
v4	カーテンレール(W)	W=1675 H=2100
v5	カーテンレール(W)	W=1725 H=2090
v6	カーテンレール(W)	W=2275 H=2090
w	隔壁	H=1800
x1	キッチン	L=1350
x2	キッチン	L=1500
y	冷蔵庫置場	W=600 D=600
z	洗濯化粧台	製品名
aa	洗濯パン	製品名
ab	ユニットバスルーム	製品名
ac	タオルリング	H=1300
ad	ペーパーホルダー	H=700
ae	丸環	
af	コーナーガード	D=50 W=50 H=1000
ag-1	天井点検口	450□
ag-2	天井点検口	600□

壁 凡例

BooT.one
BooT.one 一級建築士事務所
〒112-0012 文京区大塚1-5-21

一級 第00000号 担当

確認申請日	0000.00.00
見積日	0000.00.00
契約日	0000.00.00
竣工日	0000.00.00
当図作成日	

工事番号 00-00000-000

BooT.one 施工チュートリアル

1階 平面詳細図・天井伏図

【施工-仕上】
8001

発行日 06/24/20

A0x0 A1

屋内階段

床	下地	-, -, -
	仕上	ノンスリップ長尺シート t2.5
幅木		-
回縁		-
腰壁下地		-, -, -
	仕上	-
壁	下地	-, -, -
	仕上	吹付タイル
天井下地		防水GB t9.5, -, -
	仕上	EPA
		塗装・吹付
備考		

洗面・WC

床	下地	乾式二重置床 H150, -, -
	仕上	長尺塩ビシート t1.8
幅木		木製幅木 H=60
回縁		-
腰壁下地		-, -, -
	仕上	-
壁	下地	準不燃防水GB t9.5, -, -
	仕上	ビニルクロス
天井下地		準不燃GB t9.5, -, -
	仕上	ビニルクロス
備考		

廊下

床	下地	乾式二重置床 H150, -, -
	仕上	複合フローリング t12
幅木		木製幅木 H=60
回縁		-
腰壁下地		-, -, -
	仕上	-
壁	下地	準不燃GB t9.5, -, -
	仕上	ビニルクロス
天井下地		準不燃GB t9.5, -, -
	仕上	ビニルクロス
備考		

LDK

床	下地	乾式二重置床 H150, -, -
	仕上	複合フローリング t12
幅木		木製幅木 H=60
回縁		-
腰壁下地		-, -, -
	仕上	-
壁	下地	準不燃GB t9.5, -, - 不燃GB t12.5, FK t6, -
	仕上	ビニルクロス キッチンパネル
天井下地		準不燃GB t9.5, -, -
	仕上	ビニルクロス
備考		室内物干(脱着天井付)x2

マルチルーム

床	下地	乾式二重置床 H150, -, -
	仕上	複合フローリング t12
幅木		木製幅木 H=60
回縁		-
腰壁下地		-, -, -
	仕上	-
壁	下地	準不燃GB t9.5, -, -
	仕上	ビニルクロス
天井下地		準不燃GB t9.5, -, -
	仕上	ビニルクロス
備考		

CL

床	下地	乾式二重置床 H150, -, -
	仕上	複合フローリング t12
幅木		木製幅木 H=60
回縁		-
腰壁下地		-, -, -
	仕上	-
壁	下地	準不燃GB t9.5, -, -
	仕上	ビニルクロス
天井下地		準不燃GB t9.5, -, -
	仕上	ビニルクロス
備考		

洗面

床	下地	乾式二重置床 H150, -, -
	仕上	長尺塩ビシート t1.8
幅木		木製幅木 H=60
回縁		-
腰壁下地		-, -, -
	仕上	-
壁	下地	準不燃防水GB t9.5, -, -
	仕上	ビニルクロス
天井下地		準不燃GB t9.5, -, -
	仕上	ビニルクロス
備考		

廊下

床	下地	乾式二重置床 H150, -, -
	仕上	複合フローリング t12
幅木		木製幅木 H=60
回縁		-
腰壁下地		-, -, -
	仕上	-
壁	下地	準不燃GB t9.5, -, -
	仕上	ビニルクロス
天井下地		準不燃GB t9.5, -, -
	仕上	ビニルクロス
備考		

WC

床	下地	乾式二重置床 H150, -, -
	仕上	長尺塩ビシート t1.8
幅木		木製幅木 H=60
回縁		-
腰壁下地		-, -, -
	仕上	-
壁	下地	準不燃防水GB t9.5, -, -
	仕上	ビニルクロス
天井下地		準不燃GB t9.5, -, -
	仕上	ビニルクロス
備考		

洋室

床	下地	乾式二重置床 H150, -, -
	仕上	複合フローリング t12
幅木		木製幅木 H=60
回縁		-
腰壁下地		-, -, -
	仕上	-
壁	下地	準不燃GB t9.5, -, -
	仕上	ビニルクロス
天井下地		準不燃GB t9.5, -, -
	仕上	ビニルクロス
備考		

WIC

床	下地	乾式二重置床 H150, -, -
	仕上	複合フローリング t12
幅木		木製幅木 H=60
回縁		-
腰壁下地		-, -, -
	仕上	-
壁	下地	準不燃GB t9.5, -, -
	仕上	ビニルクロス
天井下地		準不燃GB t9.5, -, -
	仕上	ビニルクロス
備考		

LD


床	下地	乾式二重置床 H150, -, -
	仕上	複合フローリング t12
幅木		木製幅木 H=60
回縁		-
腰壁下地		-, -, -
	仕上	-
壁	下地	準不燃GB t9.5, -, -
	仕上	ビニルクロス
天井下地		準不燃GB t9.5, -, -
	仕上	ビニルクロス
備考		

玄関

床	下地	打し込み, -, -
	仕上	カモシニアス系床タイル t3
幅木		木製幅木 H=60
回縁		-
腰壁下地		-, -, -
	仕上	-
壁	下地	準不燃GB t9.5, -, -
	仕上	ビニルクロス
天井下地		準不燃GB t9.5, -, -
	仕上	ビニルクロス
備考		外部インターホン付き一体型室名札

キッチン

床	下地	乾式二重置床 H150, -, -
	仕上	複合フローリング t12
幅木		木製幅木 H=60
回縁		-
腰壁下地		-, -, -
	仕上	-
壁	下地	準不燃防水GB t12.5, -, - 不燃GB t12.5, FK t6, -
	仕上	ビニルクロス キッチンパネル
天井下地		準不燃GB t9.5, -, -
	仕上	ビニルクロス
備考		一部キッチンカウンター：バリューエッジカウンター t28

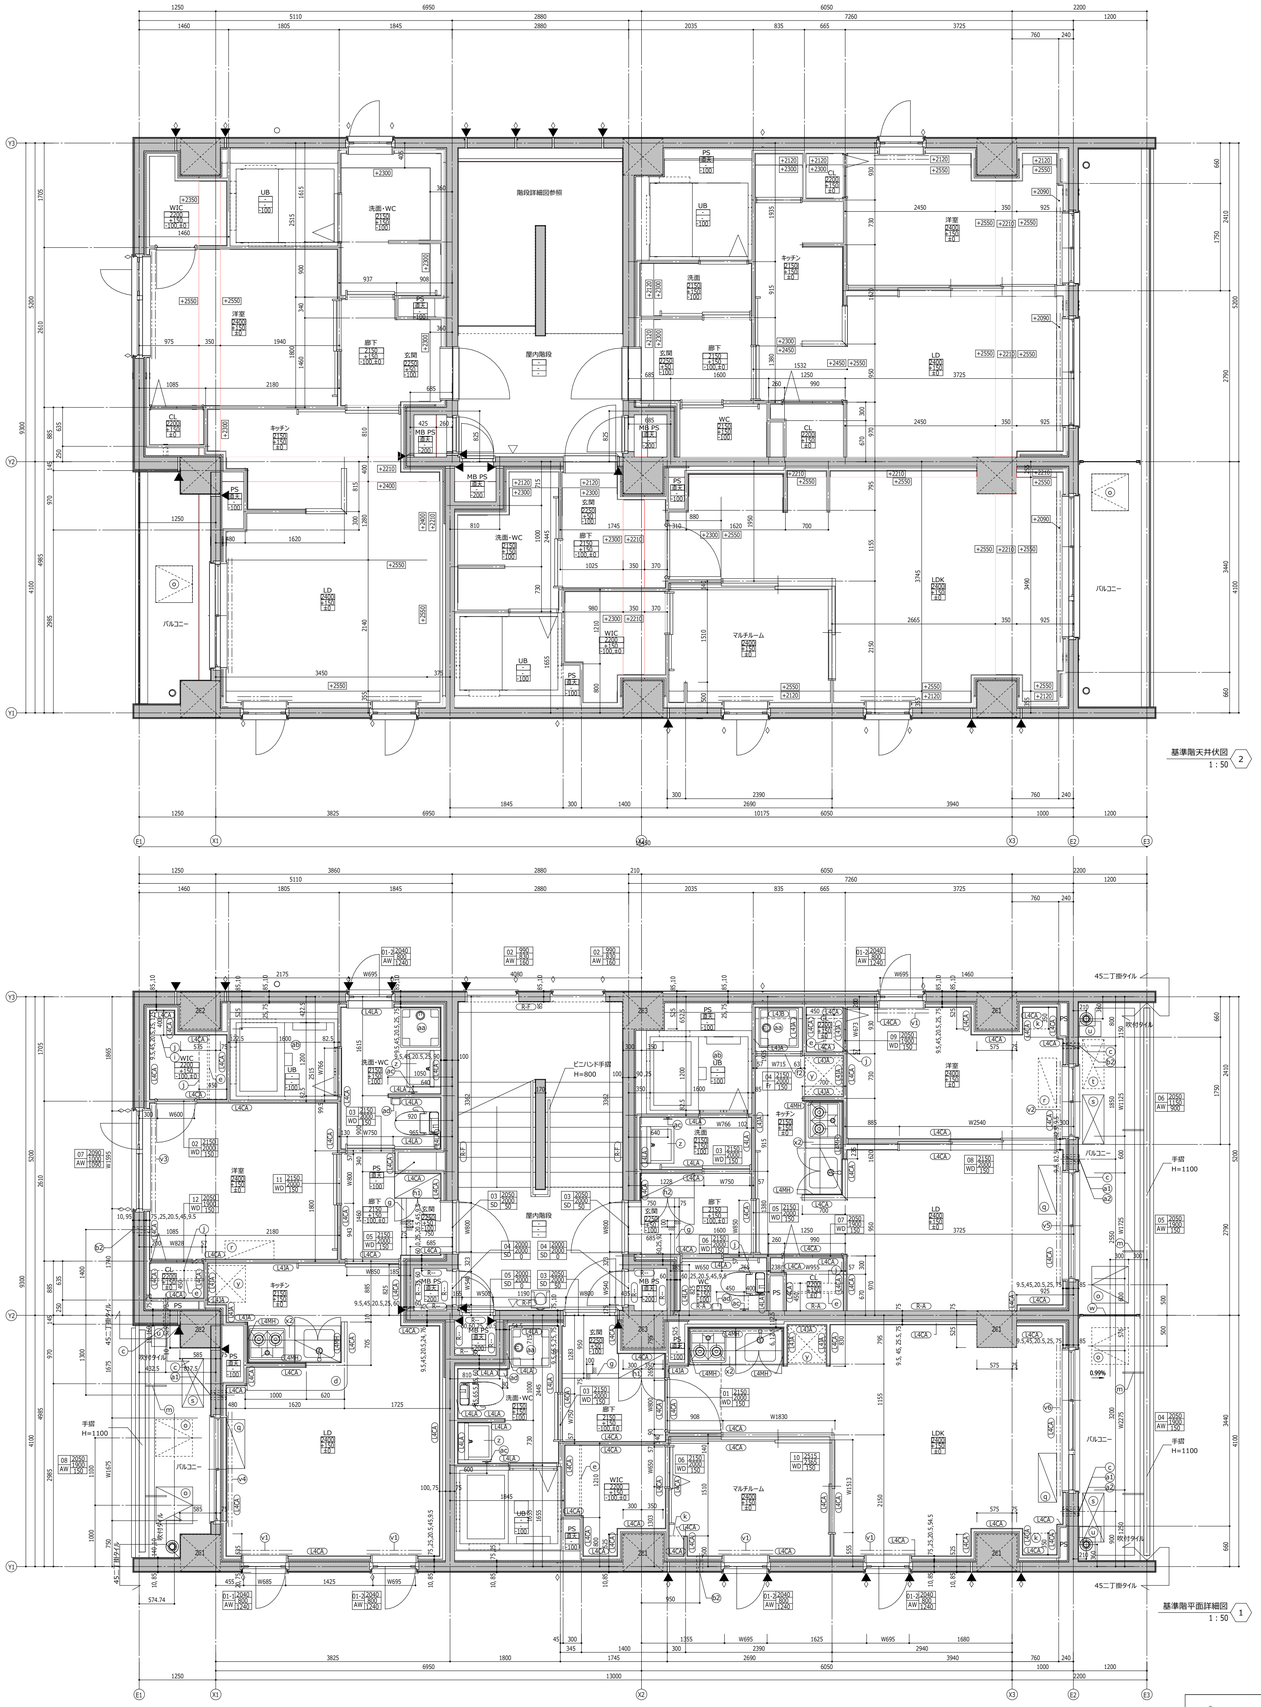

スリット・目地 凡例

- ▶ 構造スリット(垂直)
- ▽ 構造スリット(水平)
- ◇ 誘発目地(タイル調整目地)

部屋・建具記号 凡例

部屋記号

建具記号



部分詳細記号 凡例

□ 内のレベルはFLからの高さを示す

破線表示は上部部材を示す

記号	名称	材料・規格・寸法など
a1	腰気スリーブ	ø150 H=1600
a2	腰気スリーブ	ø150 H=300
b1	腰気スリーブ	ø100 H=900
b2	腰気スリーブ	ø100 H=1600
b3	腰気スリーブ	ø100 H=1850
c	ACスリーブ	ø75 H=1800
d	カウンター	H=895
e	ハンガーパイプ	H=1500
f1	ロールカーテン	W=700 H=2000
f2	ロールカーテン	W=715 H=2000
g	上框	D=75 H=150
h1	下足入	L=750 D=400
h2	下足入	L=870 D=400
i	可動棚 2段	D=400 W=400 H=800
j	枕棚	H=1700
k	棚 2段	H=900,1300
m	物干金物	竿2本用 H=900
n	郵便受け 宅配ボックス	W760 H1440
o	避難ハッチ	600□
p	床下点検口	600□
q	AC(設備工事)	
r	AC下地	
s	室外機(設備工事)	
t	室外機置場	
u	GB(設備工事)	
v1	カーテンレール(W)	W=695 H=2100
v2	カーテンレール(W)	W=1125 H=2090
v3	カーテンレール(W)	W=1625 H=2130
v4	カーテンレール(W)	W=1675 H=2100
v5	カーテンレール(W)	W=1725 H=2090
v6	カーテンレール(W)	W=2275 H=2090
w	間壁	H=1800
x1	キッチン	L=1350
x2	キッチン	L=1500
y	洗面化粧台	W=600 D=600
z	洗濯パン	製品名
aa	洗濯パン	製品名
ab	ユニットバスルーム	製品名
ac	タオルリング	H=1300
ad	ペーパーホルダー	H=700
ae	丸環	
af	コーナーガード	D=50 W=50 H=1000
ag-1	天井点検口	450□
ag-2	天井点検口	600□

壁 凡例

RC-ALC-CB等の壁

一般壁

一級 第000000号 担当		設計		工事番号	00-00000-000	【施工-仕上】
BooT.one	BooT.one 一級建築士事務所 〒112-0012 文京区大塚1-5-21			確認申請図	0000.00.00	BooT.one 施工チュートリアル	8002
				見積図	0000.00.00		
				契約図	0000.00.00	基準階 平面詳細図・天井伏図	発行日
				竣工図	0000.00.00		
				当図作成日			

Sheet A1

部屋・建具記号 凡例

部屋記号


室名 — 天井高さ
FL100 — FL高さ
CL100 — SL高さ

建具記号


建具番号 — 上枠の高さ
D1 2400 / SD 2400 — 建具高さ
建具種類 — 下枠の高さ

スリット・目地 凡例


- 構造スリット(垂直)
- 構造スリット(水平)
- 誘発目地(タイル調整目地)

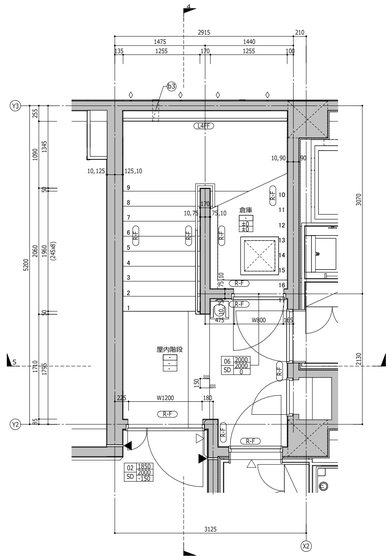


1階平面図 1
1 : 50

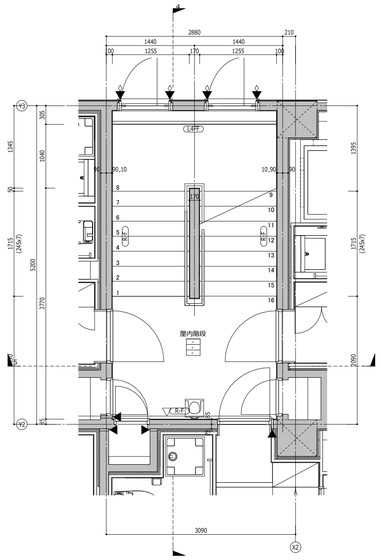


2階平面図 2
1 : 50

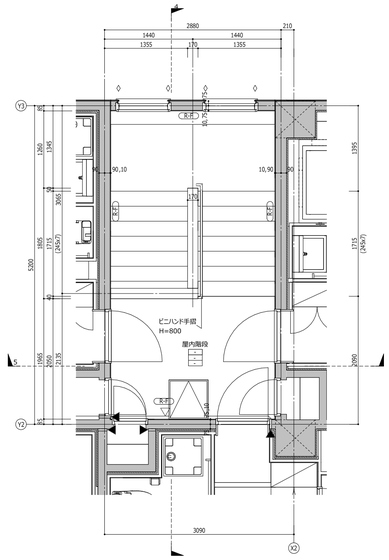

3階平面図 3
1 : 50

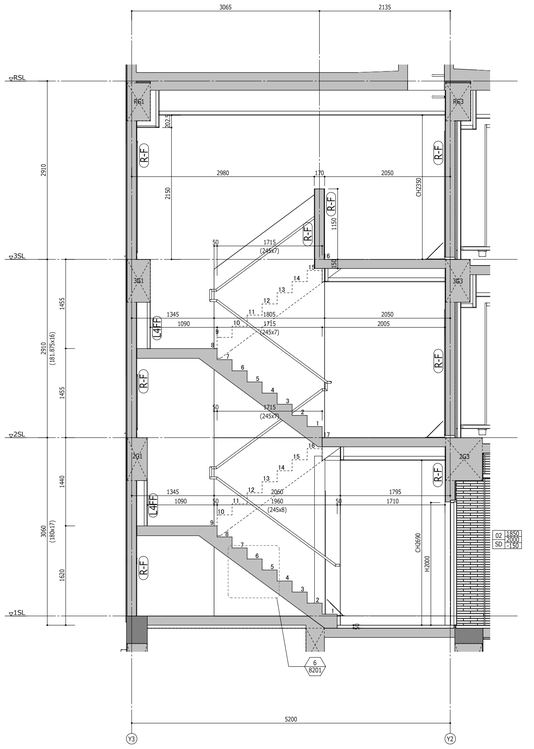


階段断面図1 4
1 : 50

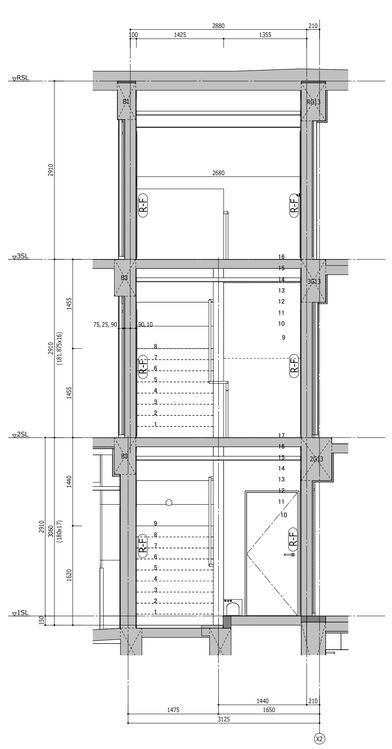

階段断面図2 5
1 : 50

部分詳細図貼付

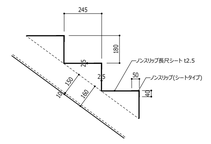


階段部分詳細 6
1 : 20

BooT.one	BooT.one 一級建築士事務所 〒112-0012 文京区大塚1-5-21	設計	一級 第000000号 担当
確認申請図 0000.00.00	見積図 0000.00.00	契約図 0000.00.00	竣工図 0000.00.00	当図作成日
工事番号 00-00000-000	BooT.one 施工チュートリアル	階段平面・断面詳細図	【施工-仕上】 8201	発行日 06/24/20

Revit A1

スリット・目地 凡例

- 構造スリット(垂直)
- 構造スリット(水平)
- 誘発目地(タイル調整目地)

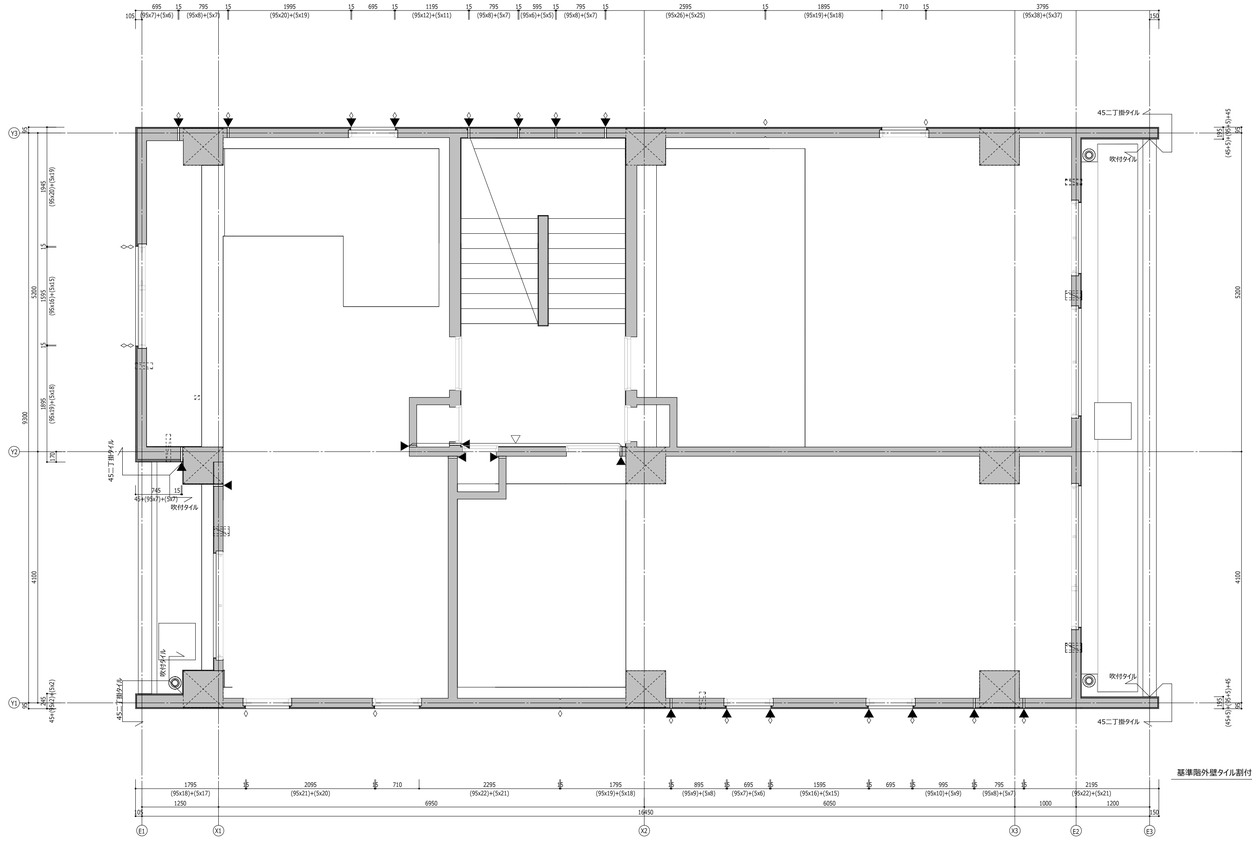

基準階外壁タイル割付平面図 2
1 : 50

1階外壁タイル割付平面図 1
1 : 50

BooT.one	BooT.one 一級建築士事務所 〒112-0012 文京区大塚1-5-21	一級 第000000号	担当	工事番号	00-00000-000
		設計		確認申請図	0000.00.00
				見積図	0000.00.00
				契約図	0000.00.00
				竣工図	0000.00.00
				当図作成日	

BooT.one 施工チュートリアル


1階・基準階 外壁タイル割付平面図

【施工-仕上】


8501

発行日 07/16/20


Revit Ar1

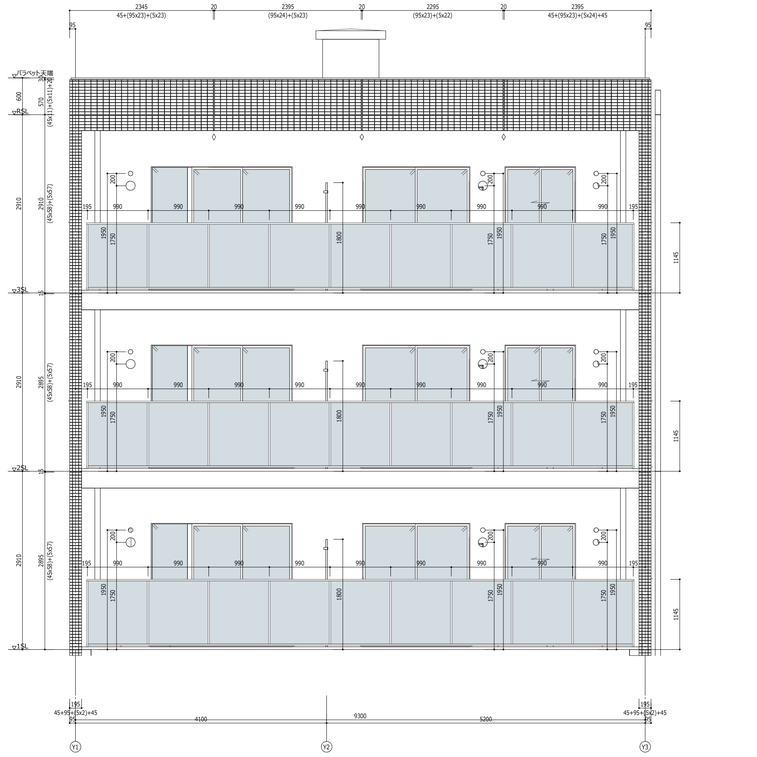


東側タイル割付立面図
1 : 50 1

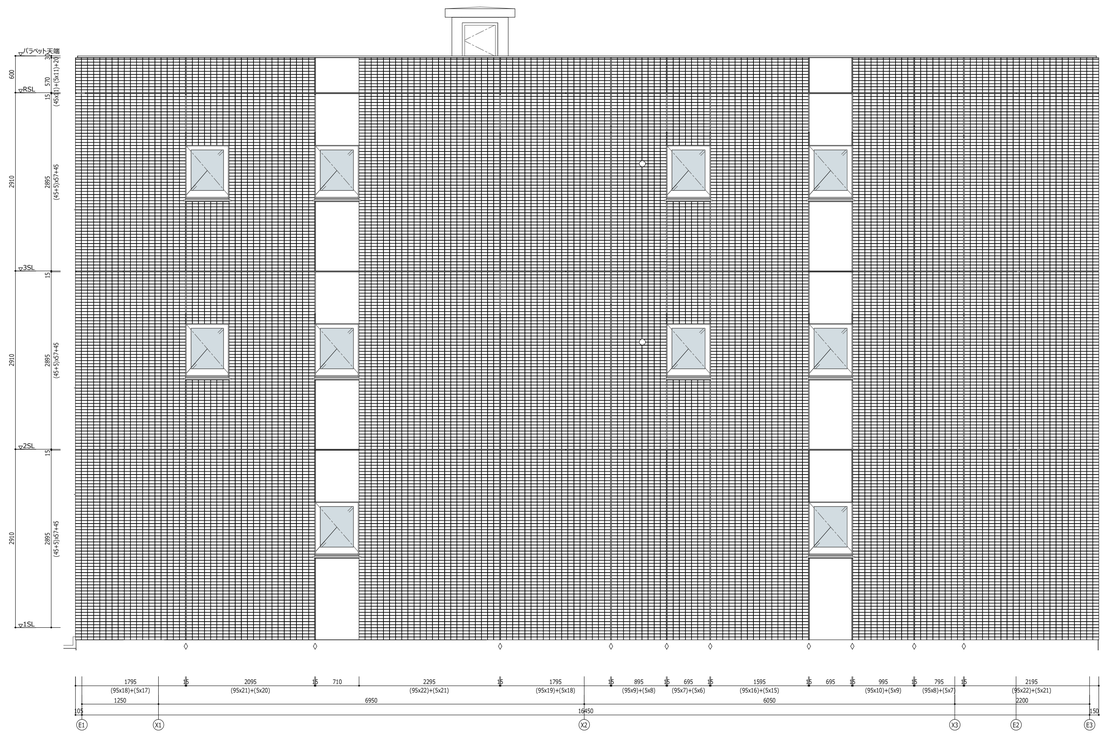

南側タイル割付立面図
1 : 50 3

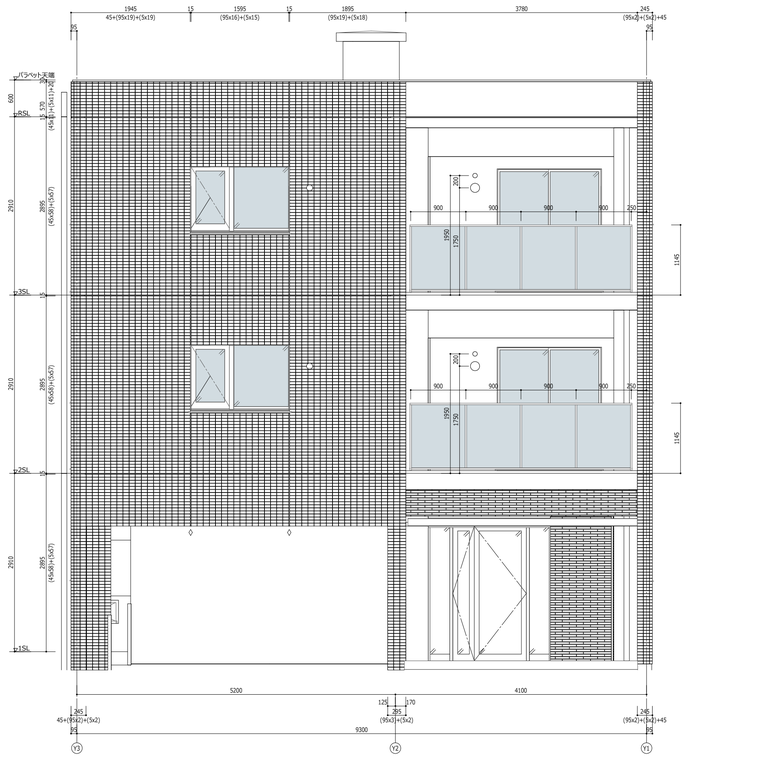

西側タイル割付立面図
1 : 50 2

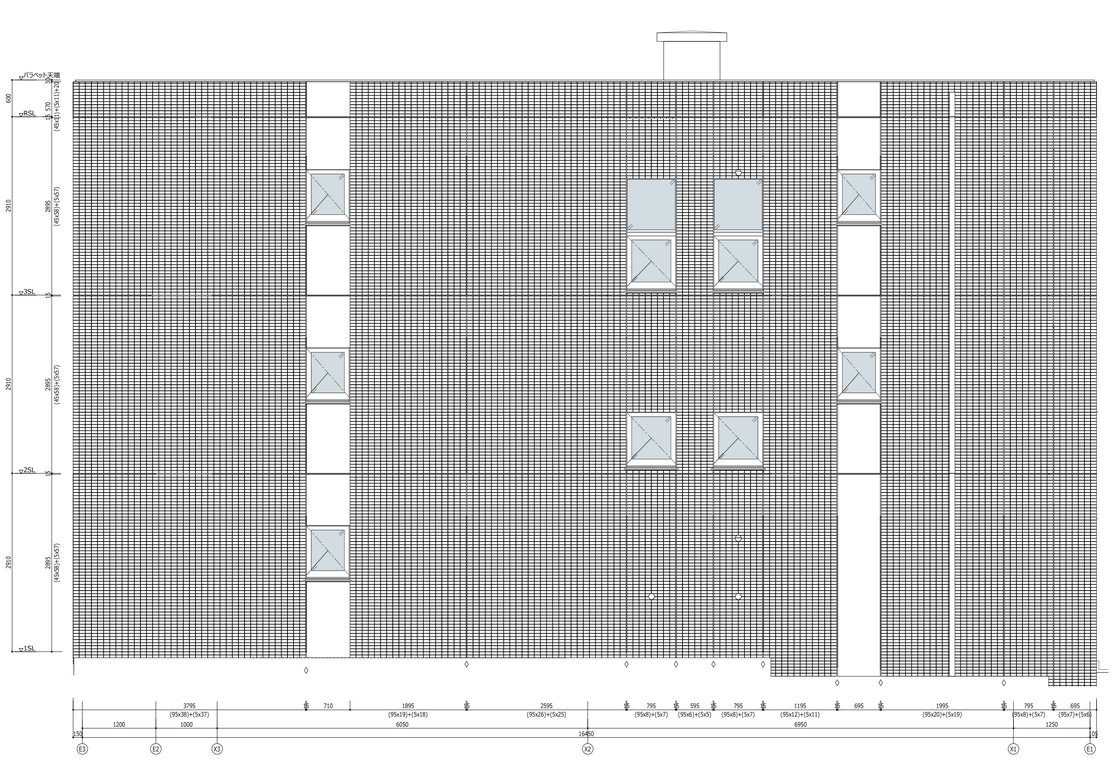


北側タイル割付立面図
1 : 50 4

スリット・目地 凡例


- ▶ 構造スリット(垂直)
- ▽ 構造スリット(水平)
- ◇ 誘発目地(タイル調整目地)

BooT.one	BooT.one 一級建築士事務所 〒112-0012 文京区大塚1-5-21
一級 第000000号 担当	設計
工事番号	00-00000-000
確認申請図	0000.00.00
見積図	0000.00.00
契約図	0000.00.00
竣工図	0000.00.00
当図作成日	
BooT.one 施工チュートリアル	立面図 兼外壁タイル割付立面図
【施工-仕上】	8502
発行日	06/24/20


Revit Ar

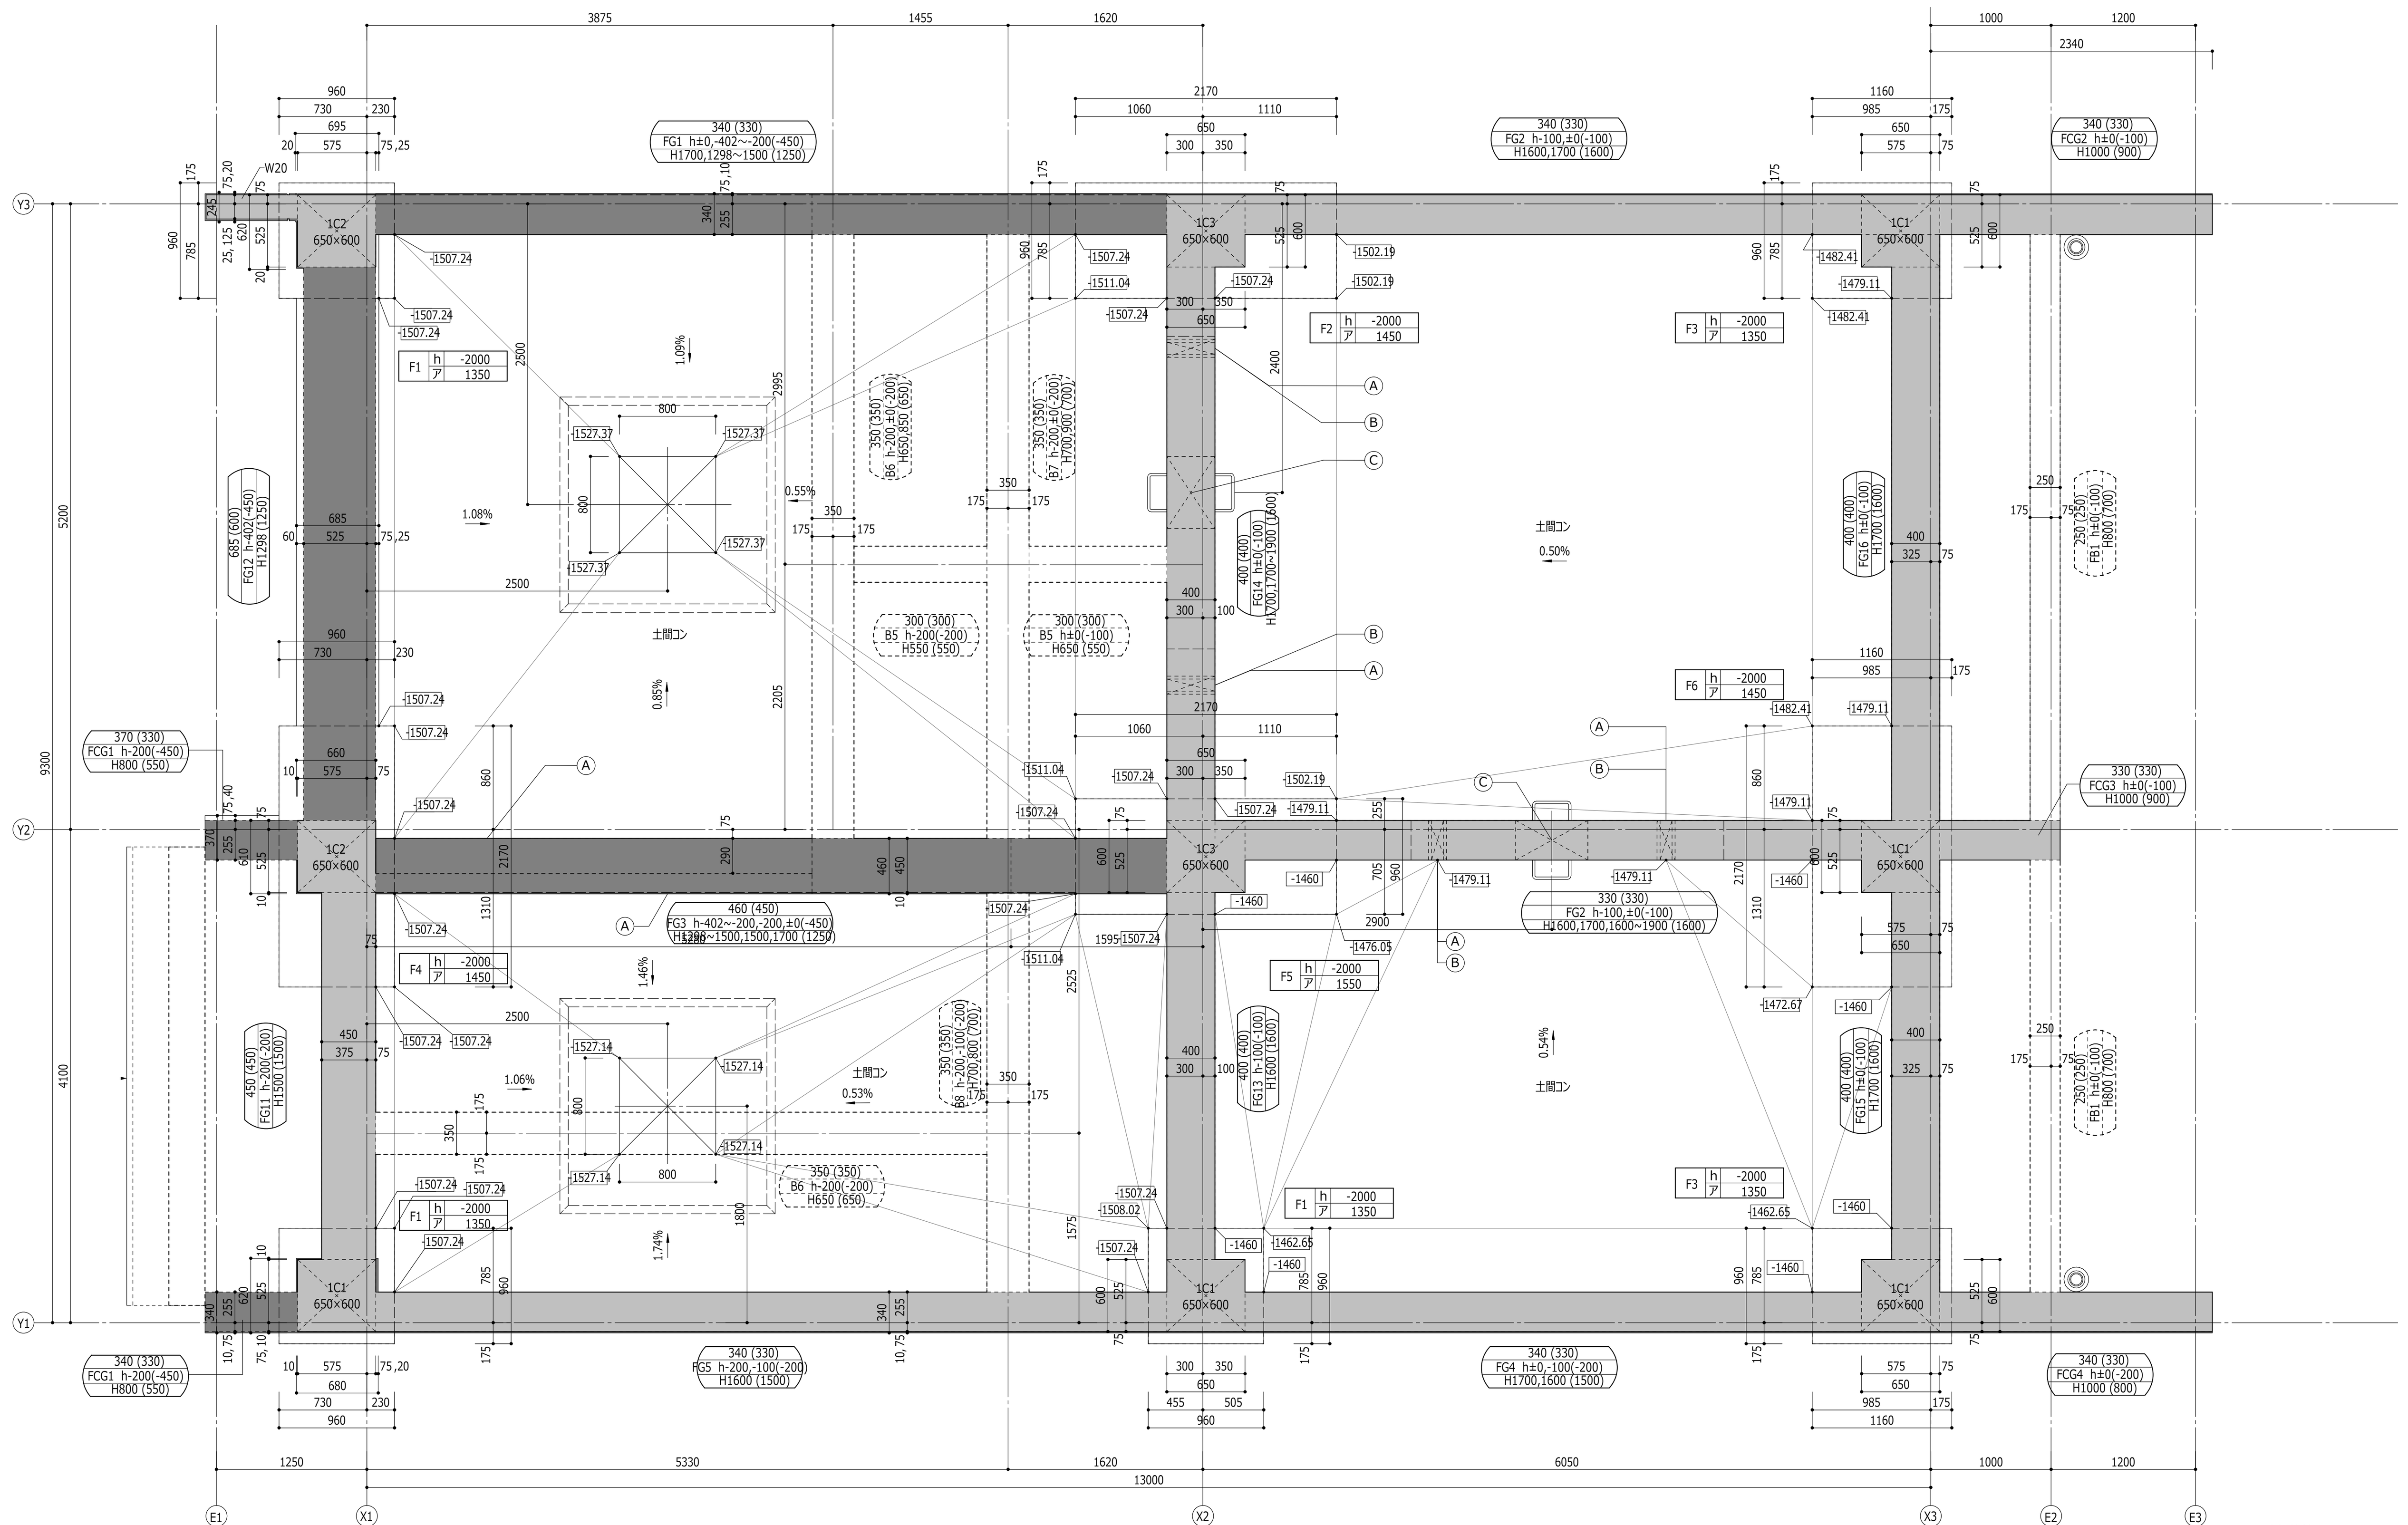


基礎伏図 1
1 : 50

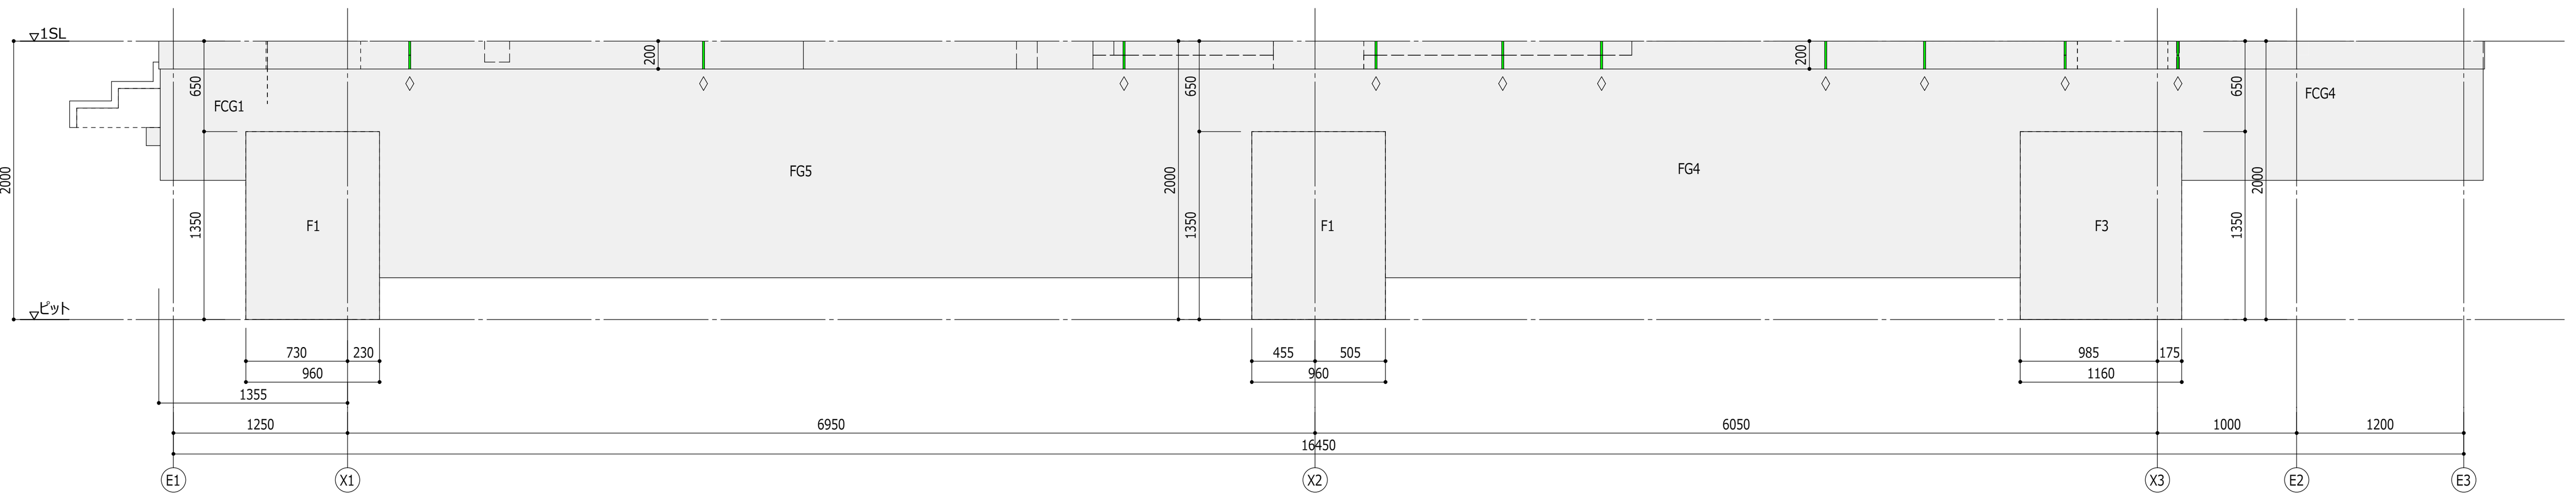


基礎断面図 Y1軸 2
1 : 50

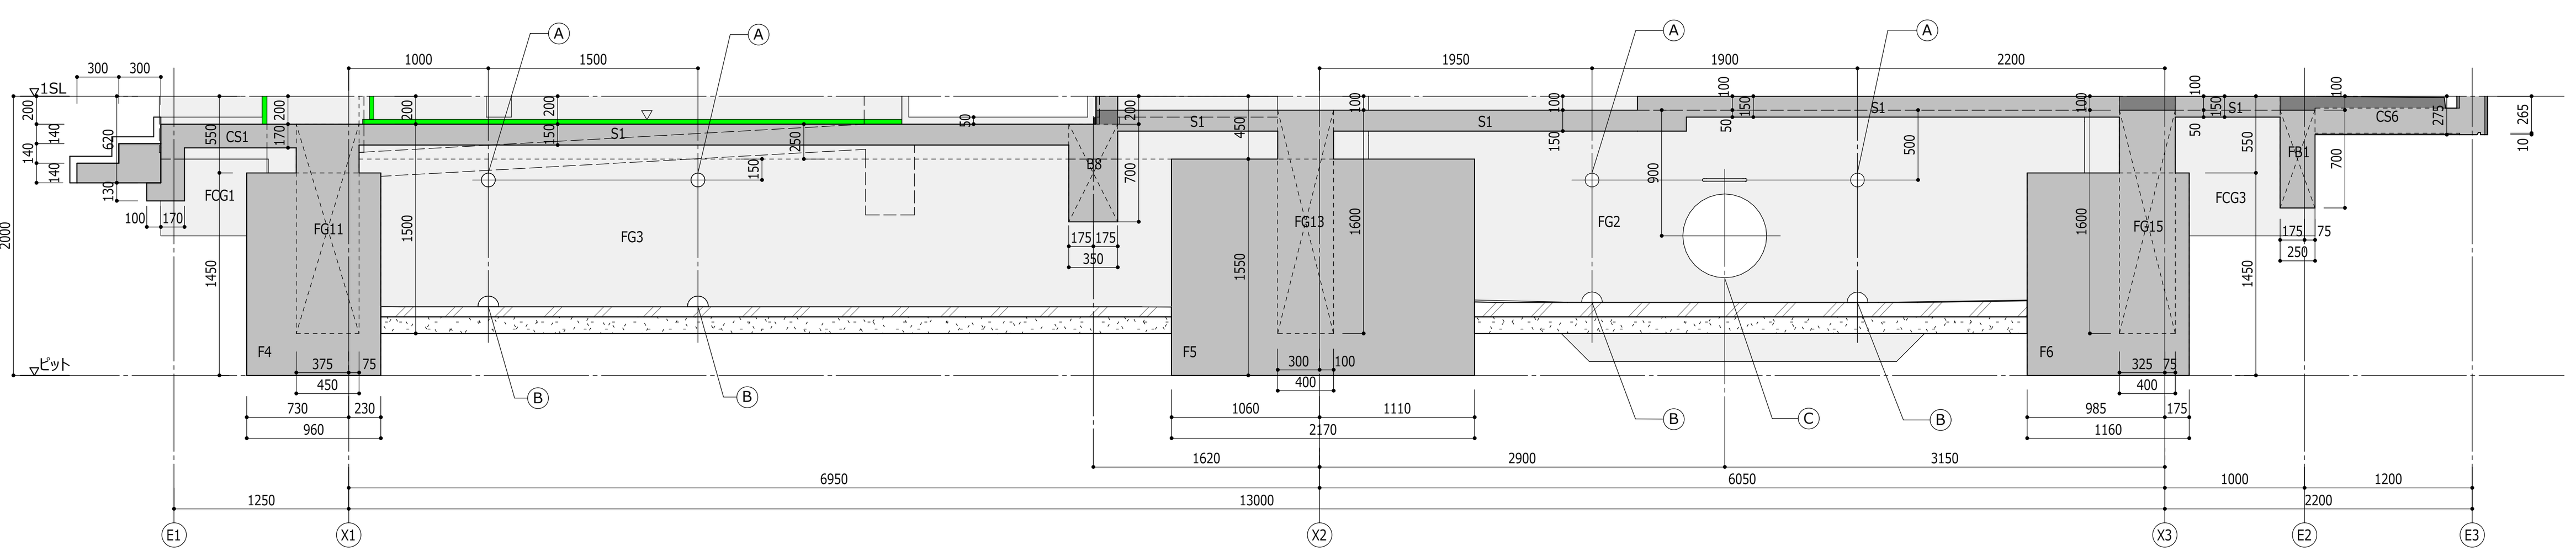


基礎断面図 Y2軸 3
1 : 50

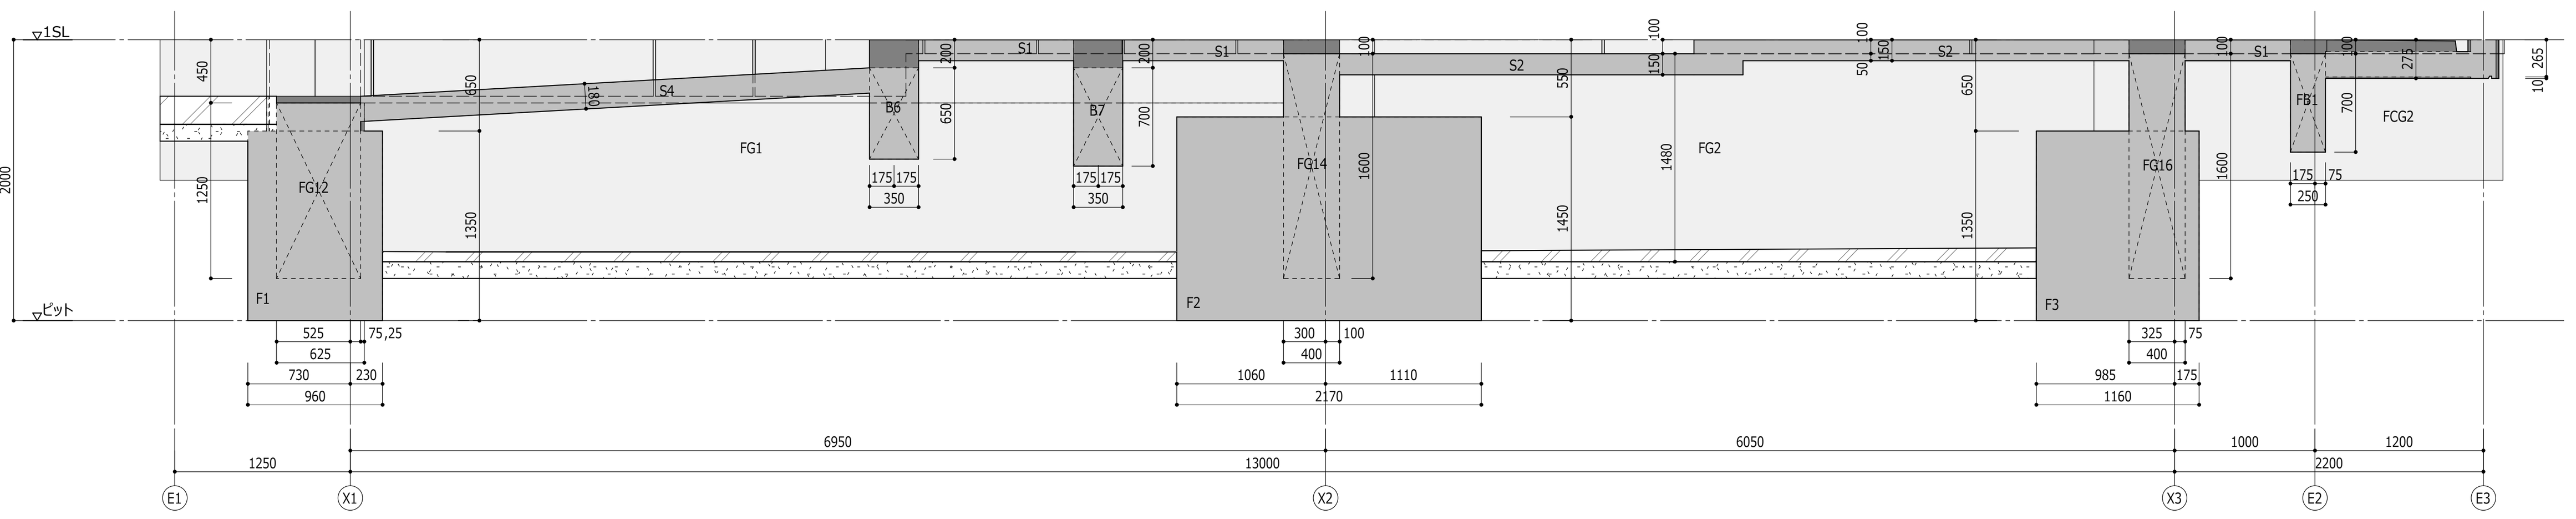


基礎断面図 Y3軸 4
1 : 50

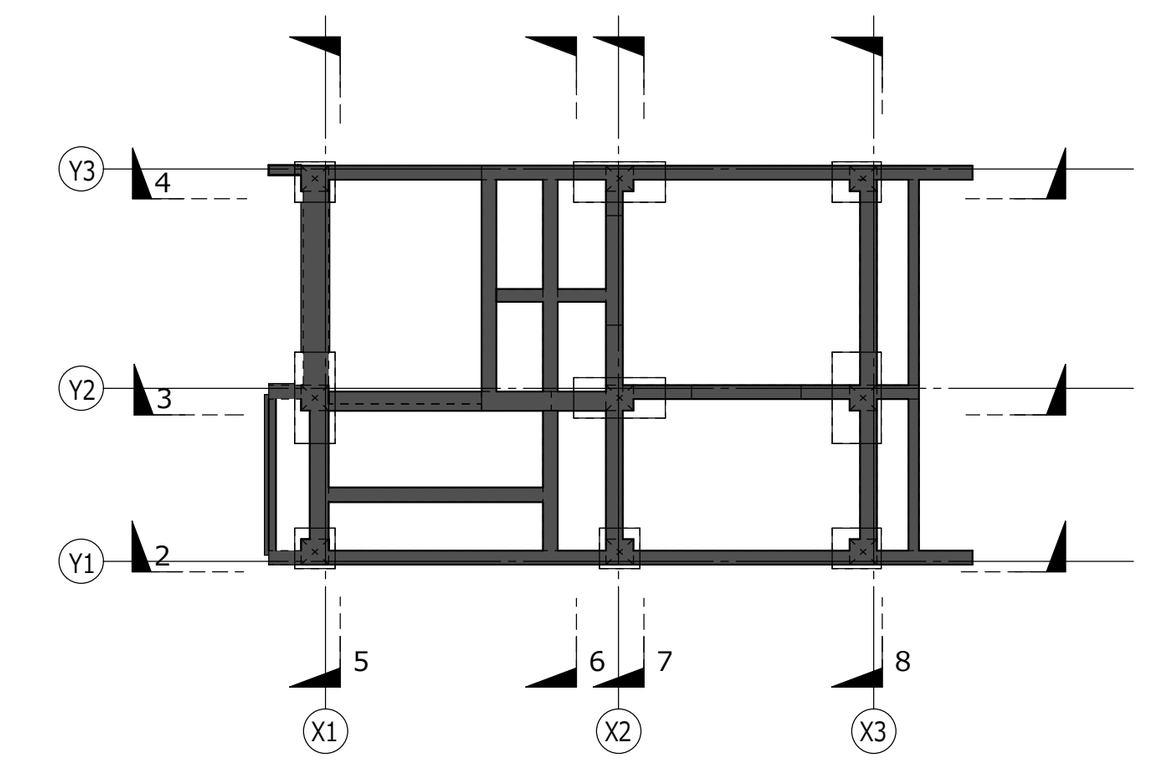


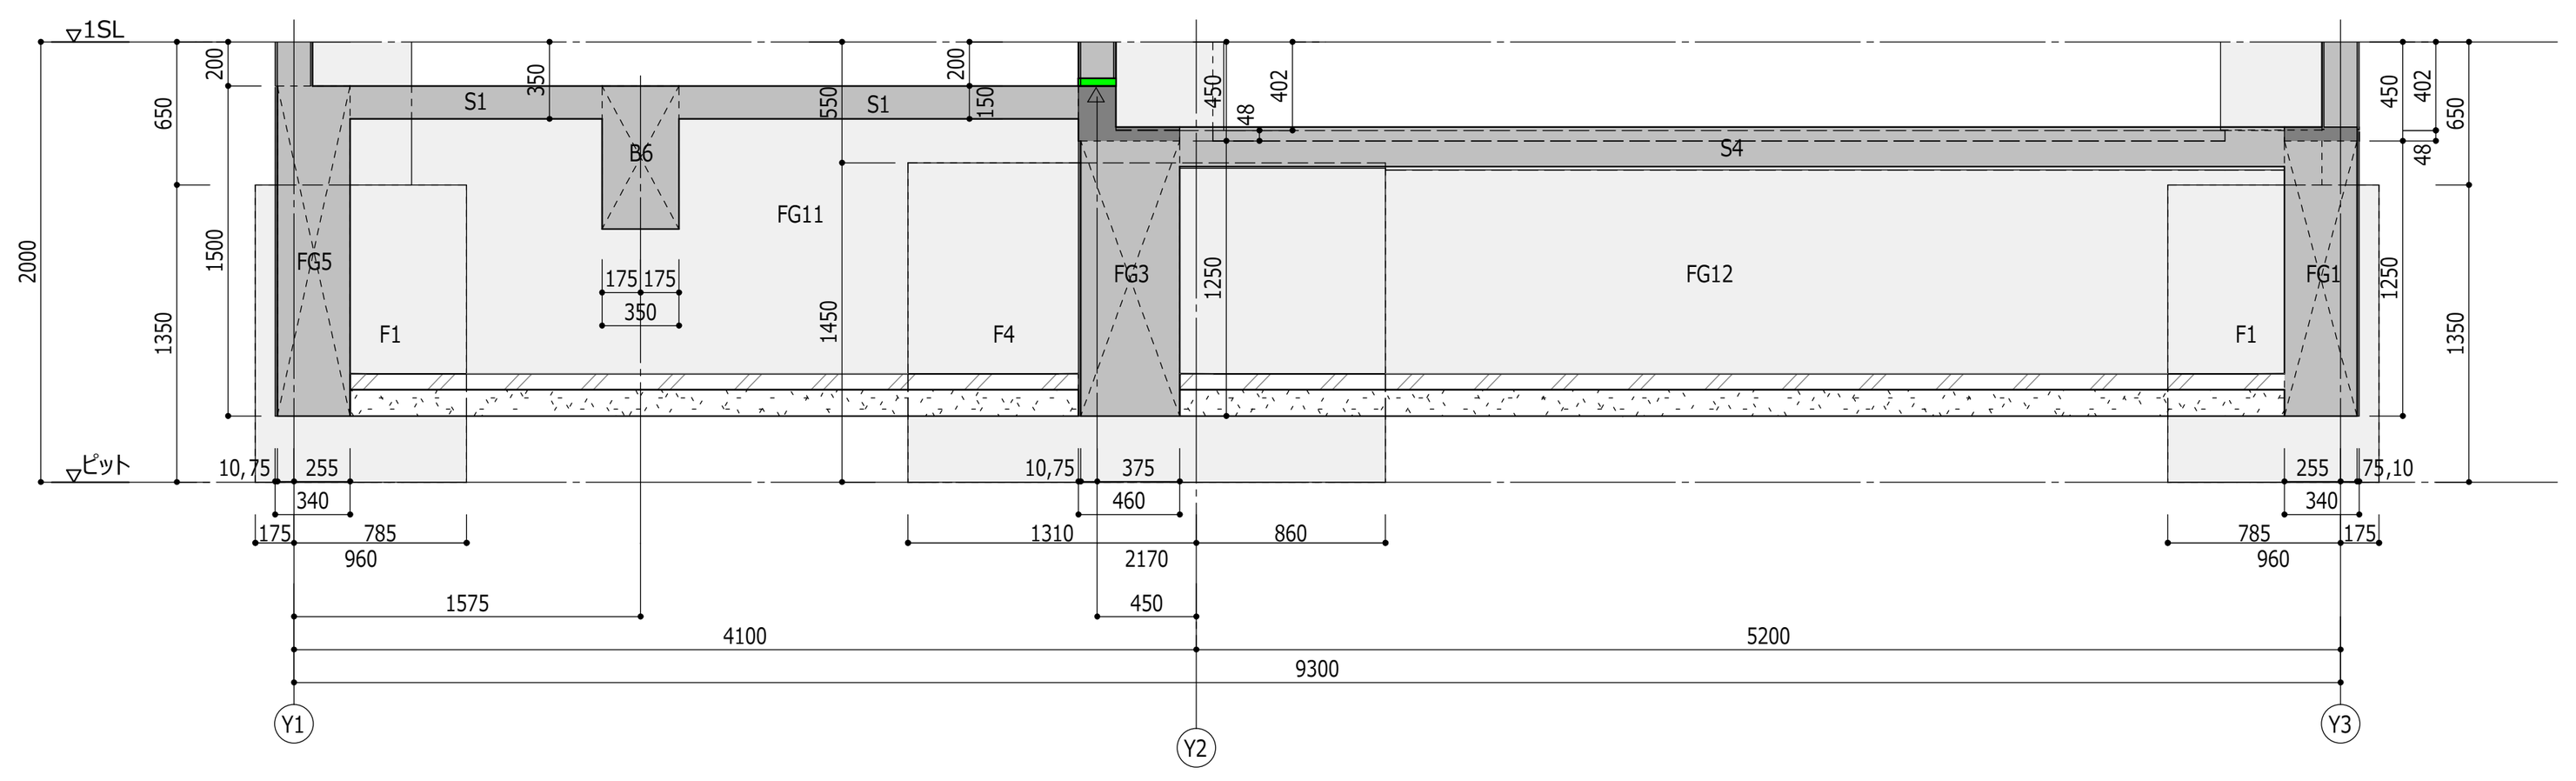


基礎断面図 X1軸 5
1 : 50

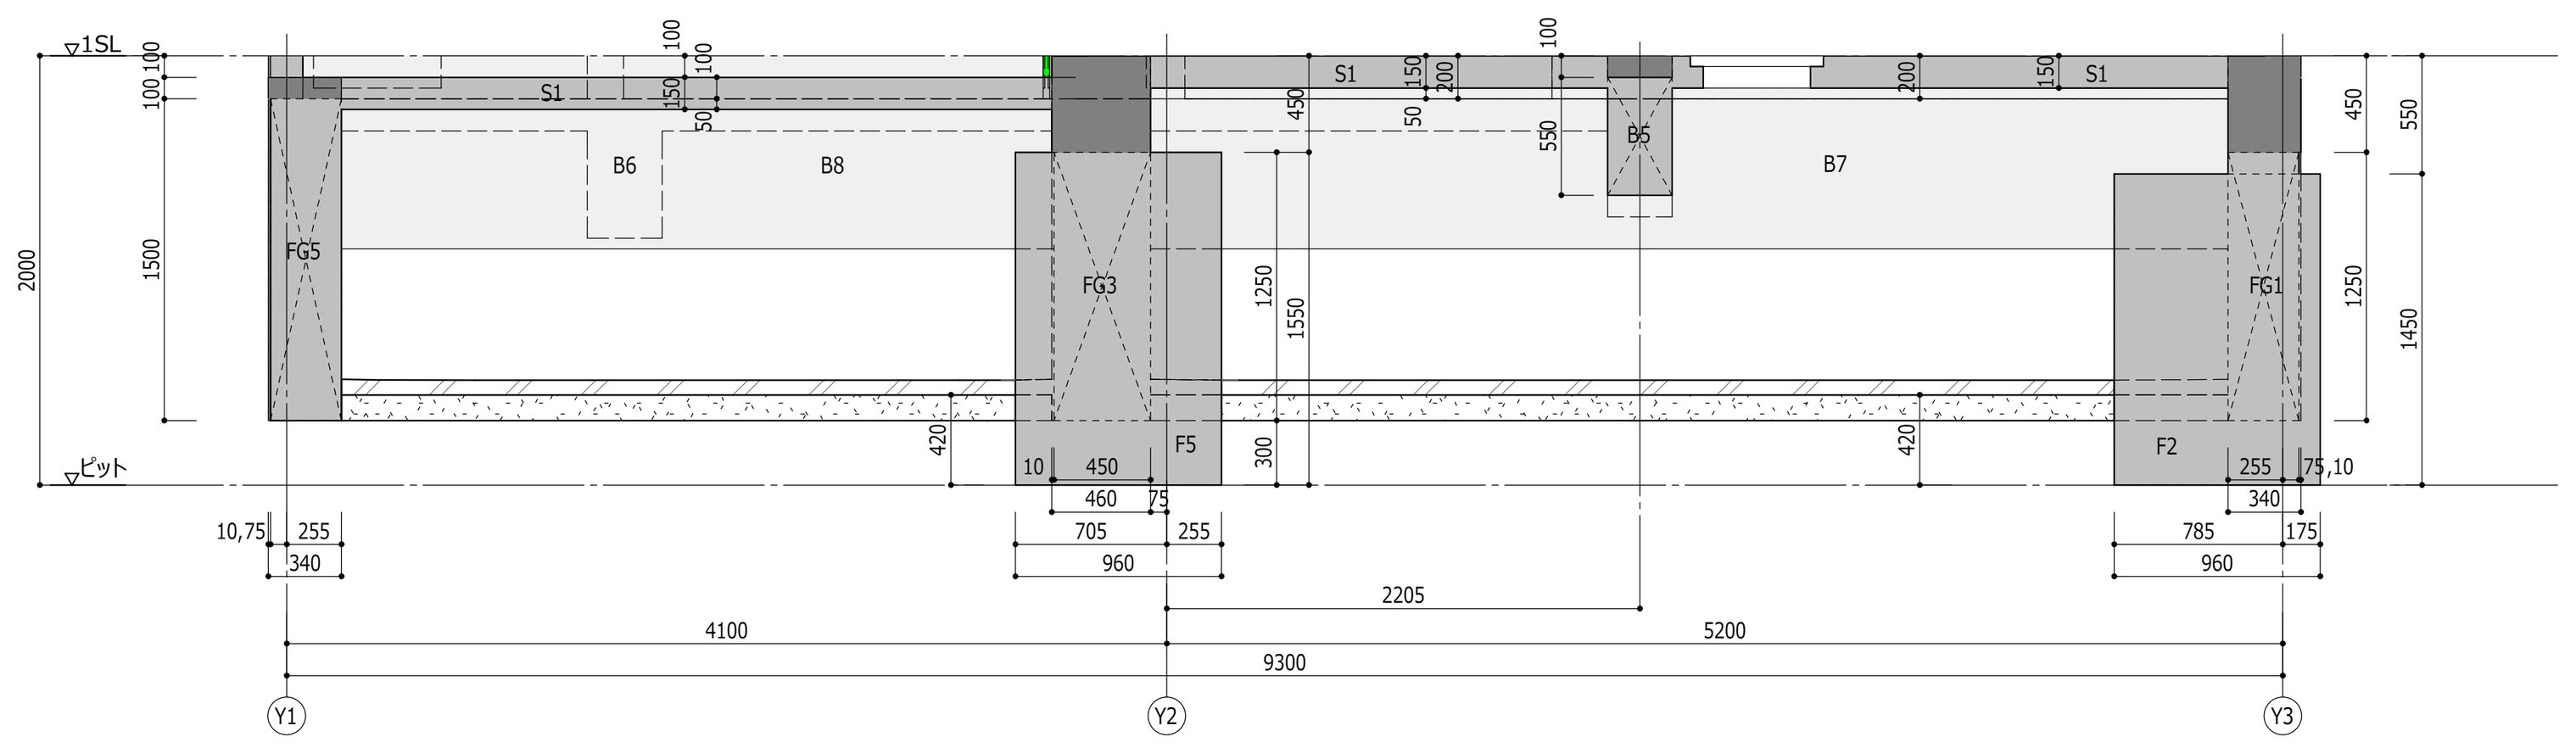

基礎断面図 X2軸-1000 6
1 : 50

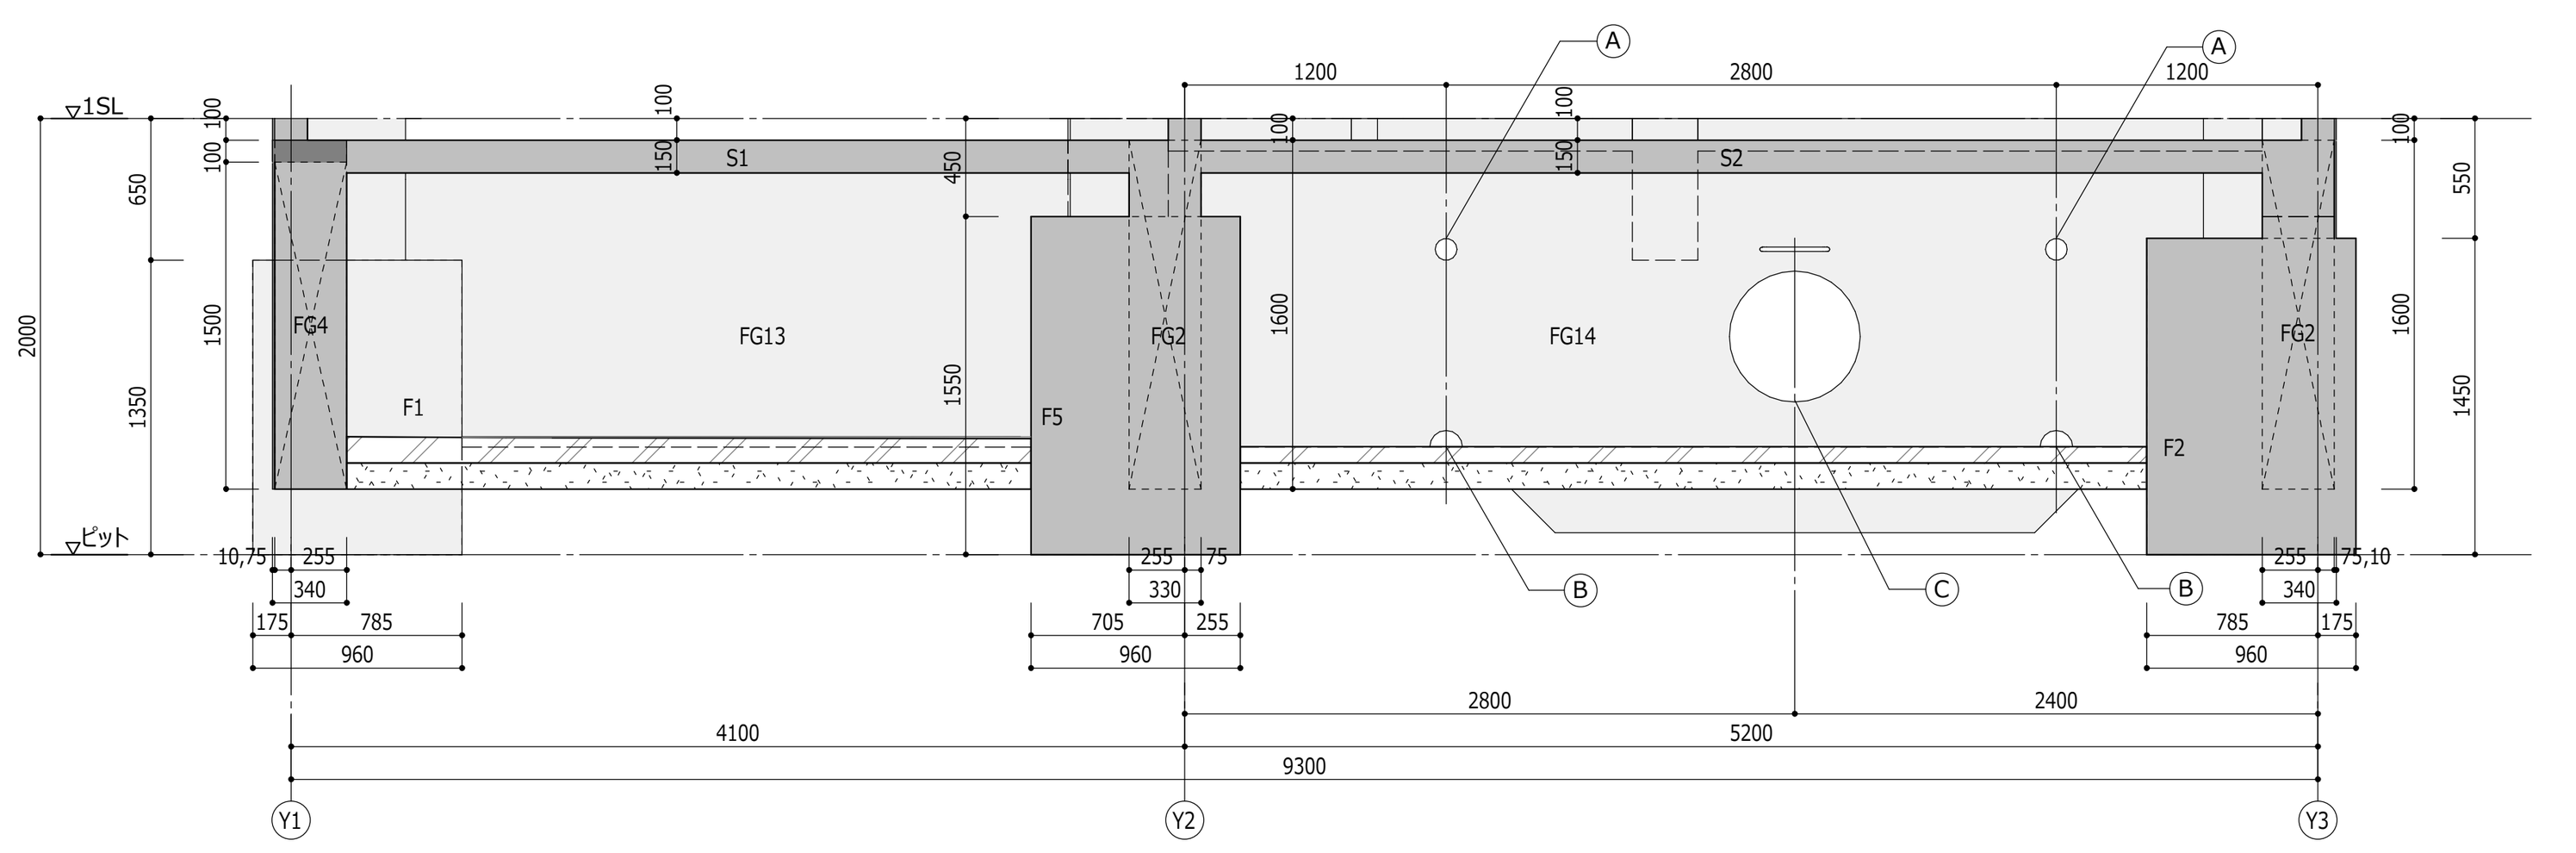

基礎断面図 X2軸 7
1 : 50

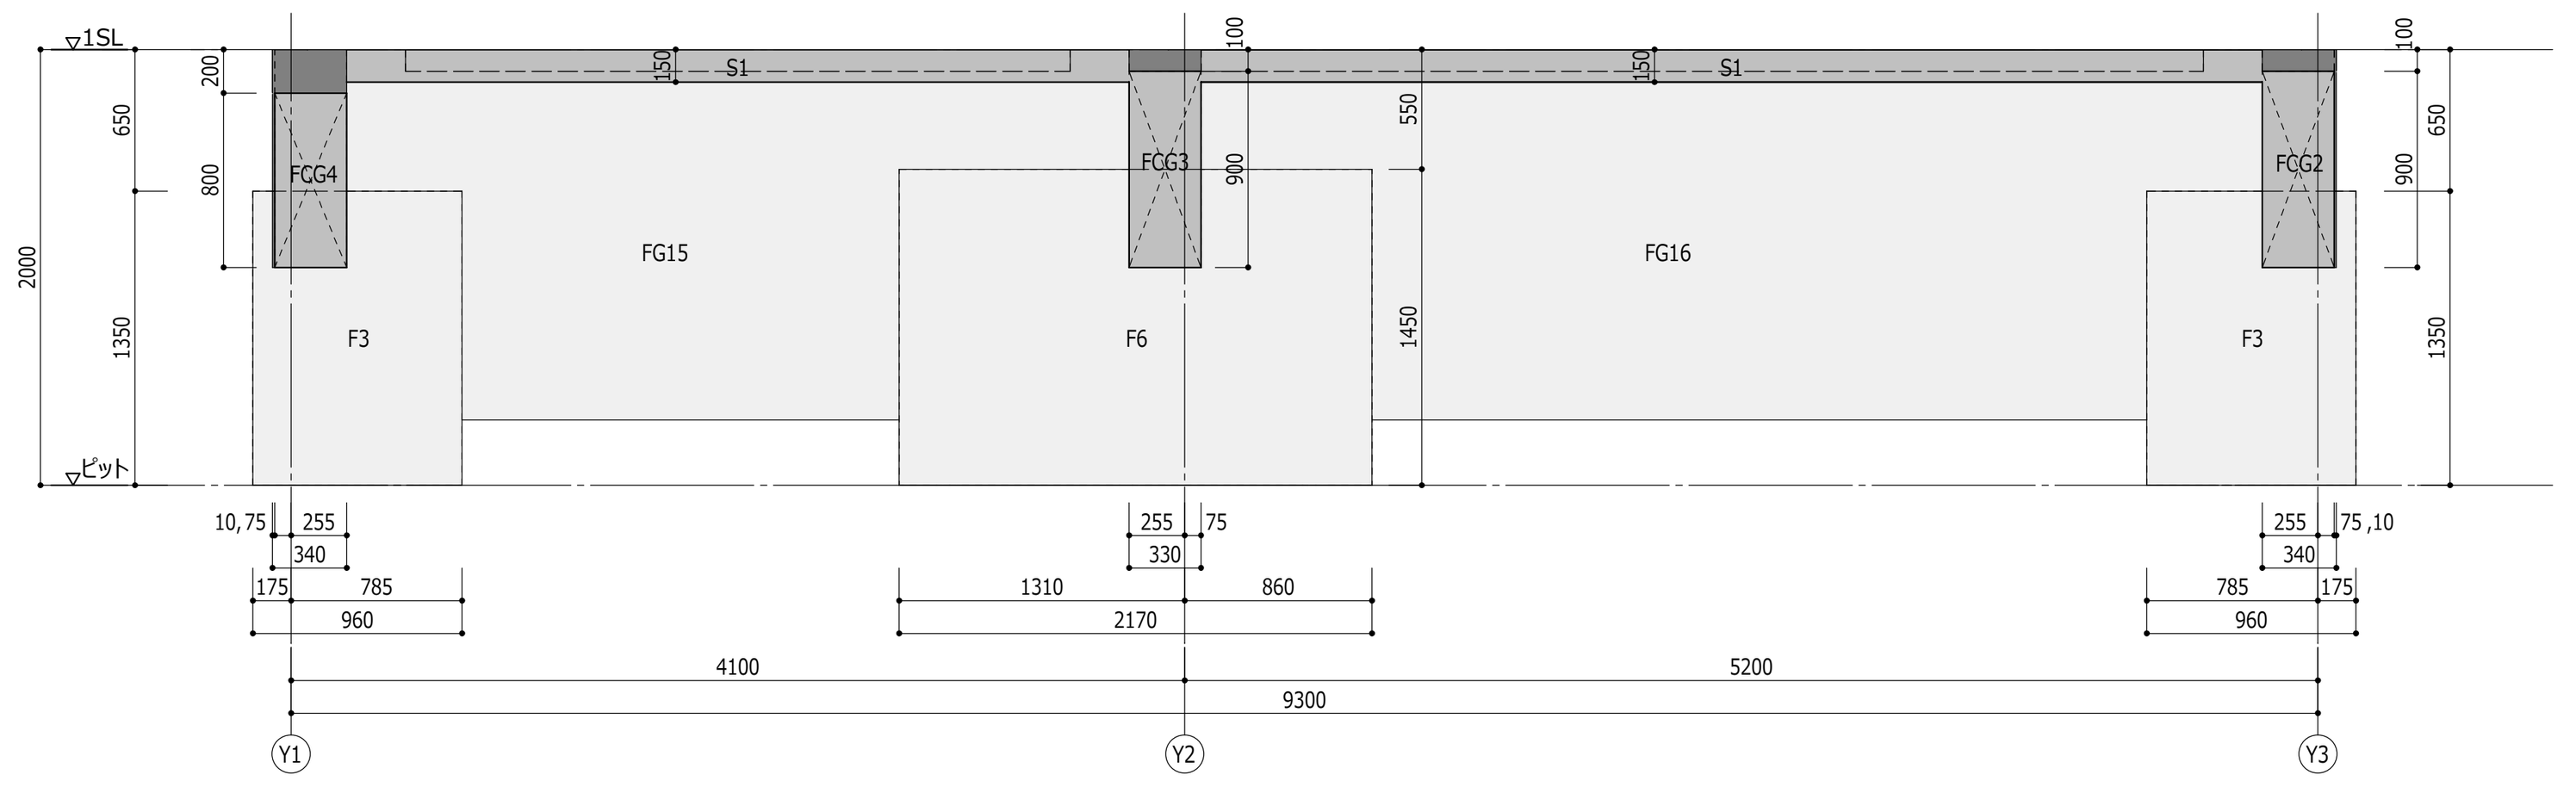

基礎断面図 X3軸 8
1 : 50

凡 例

(スラブ記号)
h -100 — 1FLからのスラブ天端高さ
S15 — スラブ符号
ア 180 — スラブ厚

(梁記号)
350 (350) — 梁幅（ ）内は構造寸法
1G1 h-250(-250) — 梁符号 / 1FLからの梁天端（ ）内は構造寸法
H550 (550) — 梁成（ ）内は構造寸法

(基礎符号)

F1	h	-2300
	ア	1000

基礎符号 / 1FLよりの基礎天端レベル / 基礎厚

破線表示は上部部材を示す

：人通孔(VU600φ)を示す (1FL-1080芯)

ⓐ：上部 通気孔 VP100φ

ⓑ：下部 連通孔 VP100φ/2

：床下点検口を示す 600x600(ハチマチ50x50)

断面記号 凡例

断面記号


1 — ビュー番号

BooT.one
BooT.one 一級建築士事務所
〒112-0012 文京区大塚1-5-21


設計 一級 第00000号 担当


確認申請図	0000.00.00
見積図	0000.00.00
契約図	0000.00.00
竣工図	0000.00.00
当図作成日	

工事番号 00-00000-000
BooT.one 施工チュートリアル
基礎伏図
【施工-躯体】
9001
発行日 06/23/20
Revit A1

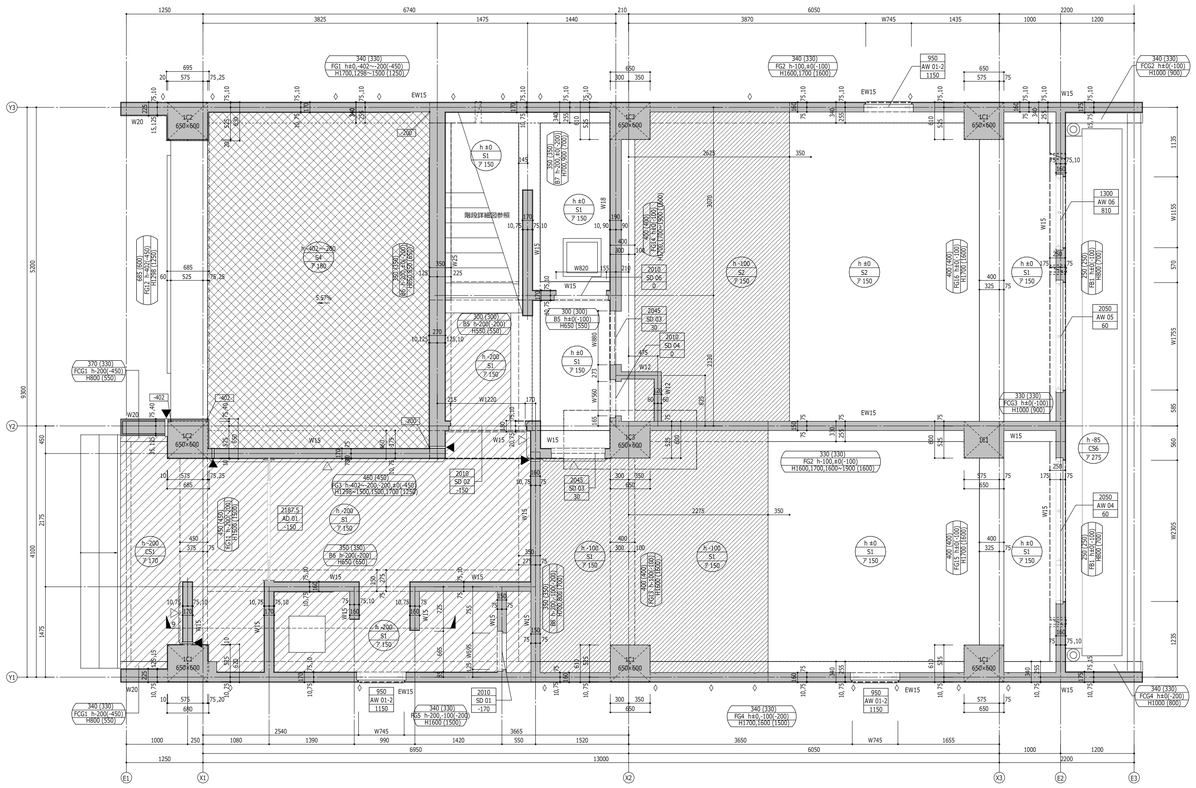


1階床伏図
1 : 50 1

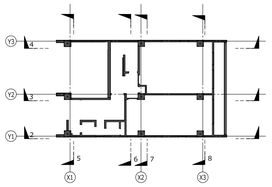


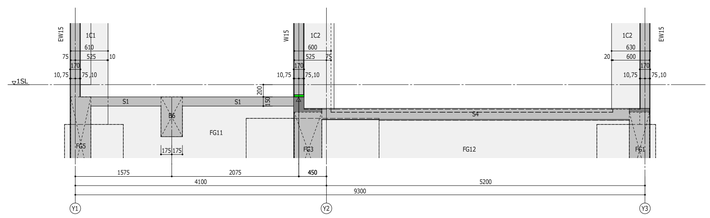


1階断面図 X1軸
1 : 50 5

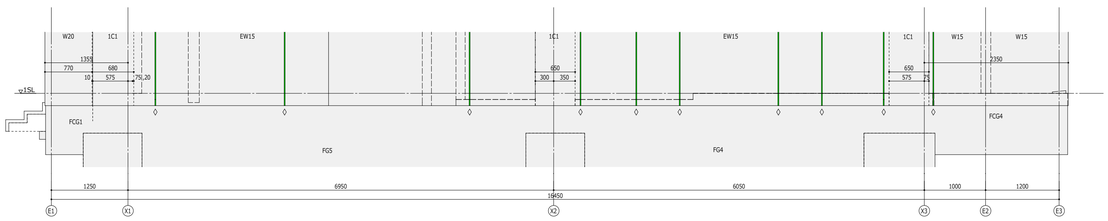


1階断面図 Y1軸
1 : 50 2

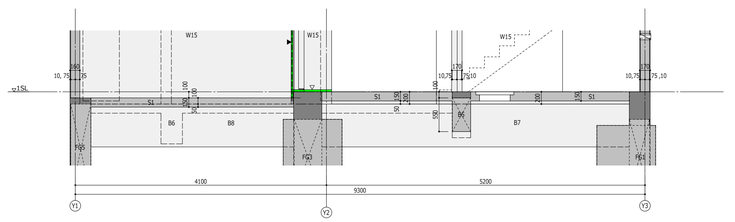


1階断面図 X2軸-1000
1 : 50 6

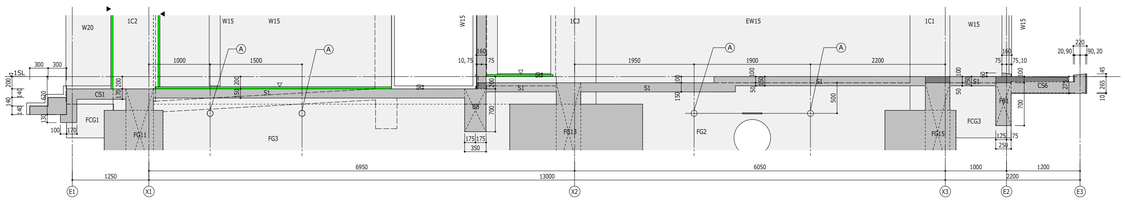


1階断面図 Y2軸
1 : 50 3

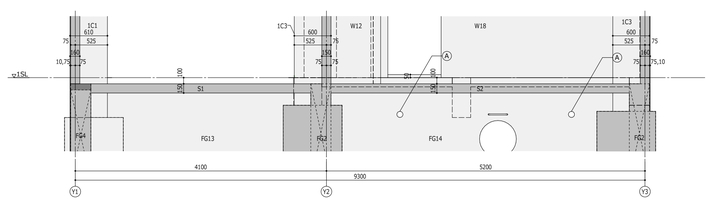

1階断面図 X2軸
1 : 50 7

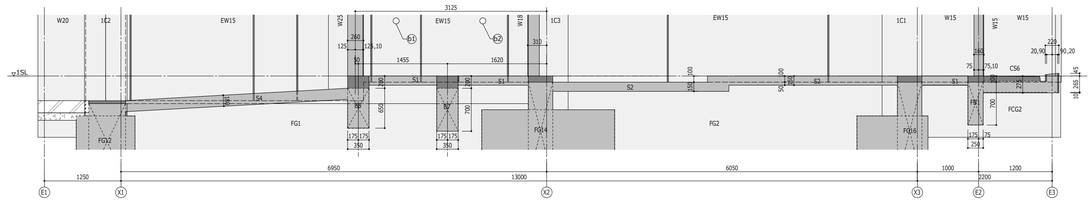

1階断面図 Y3軸
1 : 50 4

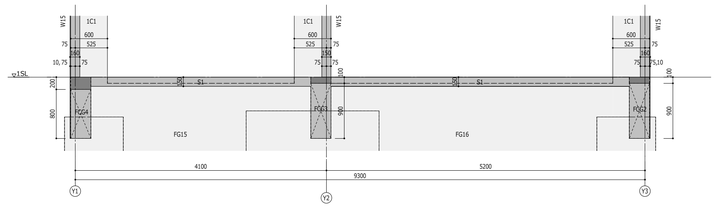

1階断面図 X3軸
1 : 50 8

凡 例

(スラブ記号)

FLからのスラブ天端高さ
S-100 / S15 / F 180
スラブ符号
スラブ厚

(開口記号)

開口rの downstand
1000 / SD 01 / 100
開口記号
FLまたはからの標高さ

: SL-100 からの高さを示す
: SL-200 からの高さを示す
: SL-402～-200からの高さを示す
: 床下点検口を示す 600x600(パネマ750x50)

断面記号 凡例

断面記号
C-1 – 番号

一級 第000000号 担当			
設計			
BooT.one	BooT.one 一級建築士事務所 〒112-0012 文京区大塚1-5-21		

工事番号	00-00000-000
確認申請図	0000.00.00
見積図	0000.00.00
契約図	0000.00.00
竣工図	0000.00.00
当図作成日	

BooT.one 施工チュートリアル


1階床伏図

【施工-躯体】


9002

発行日 07/15/20


Revit Ar1

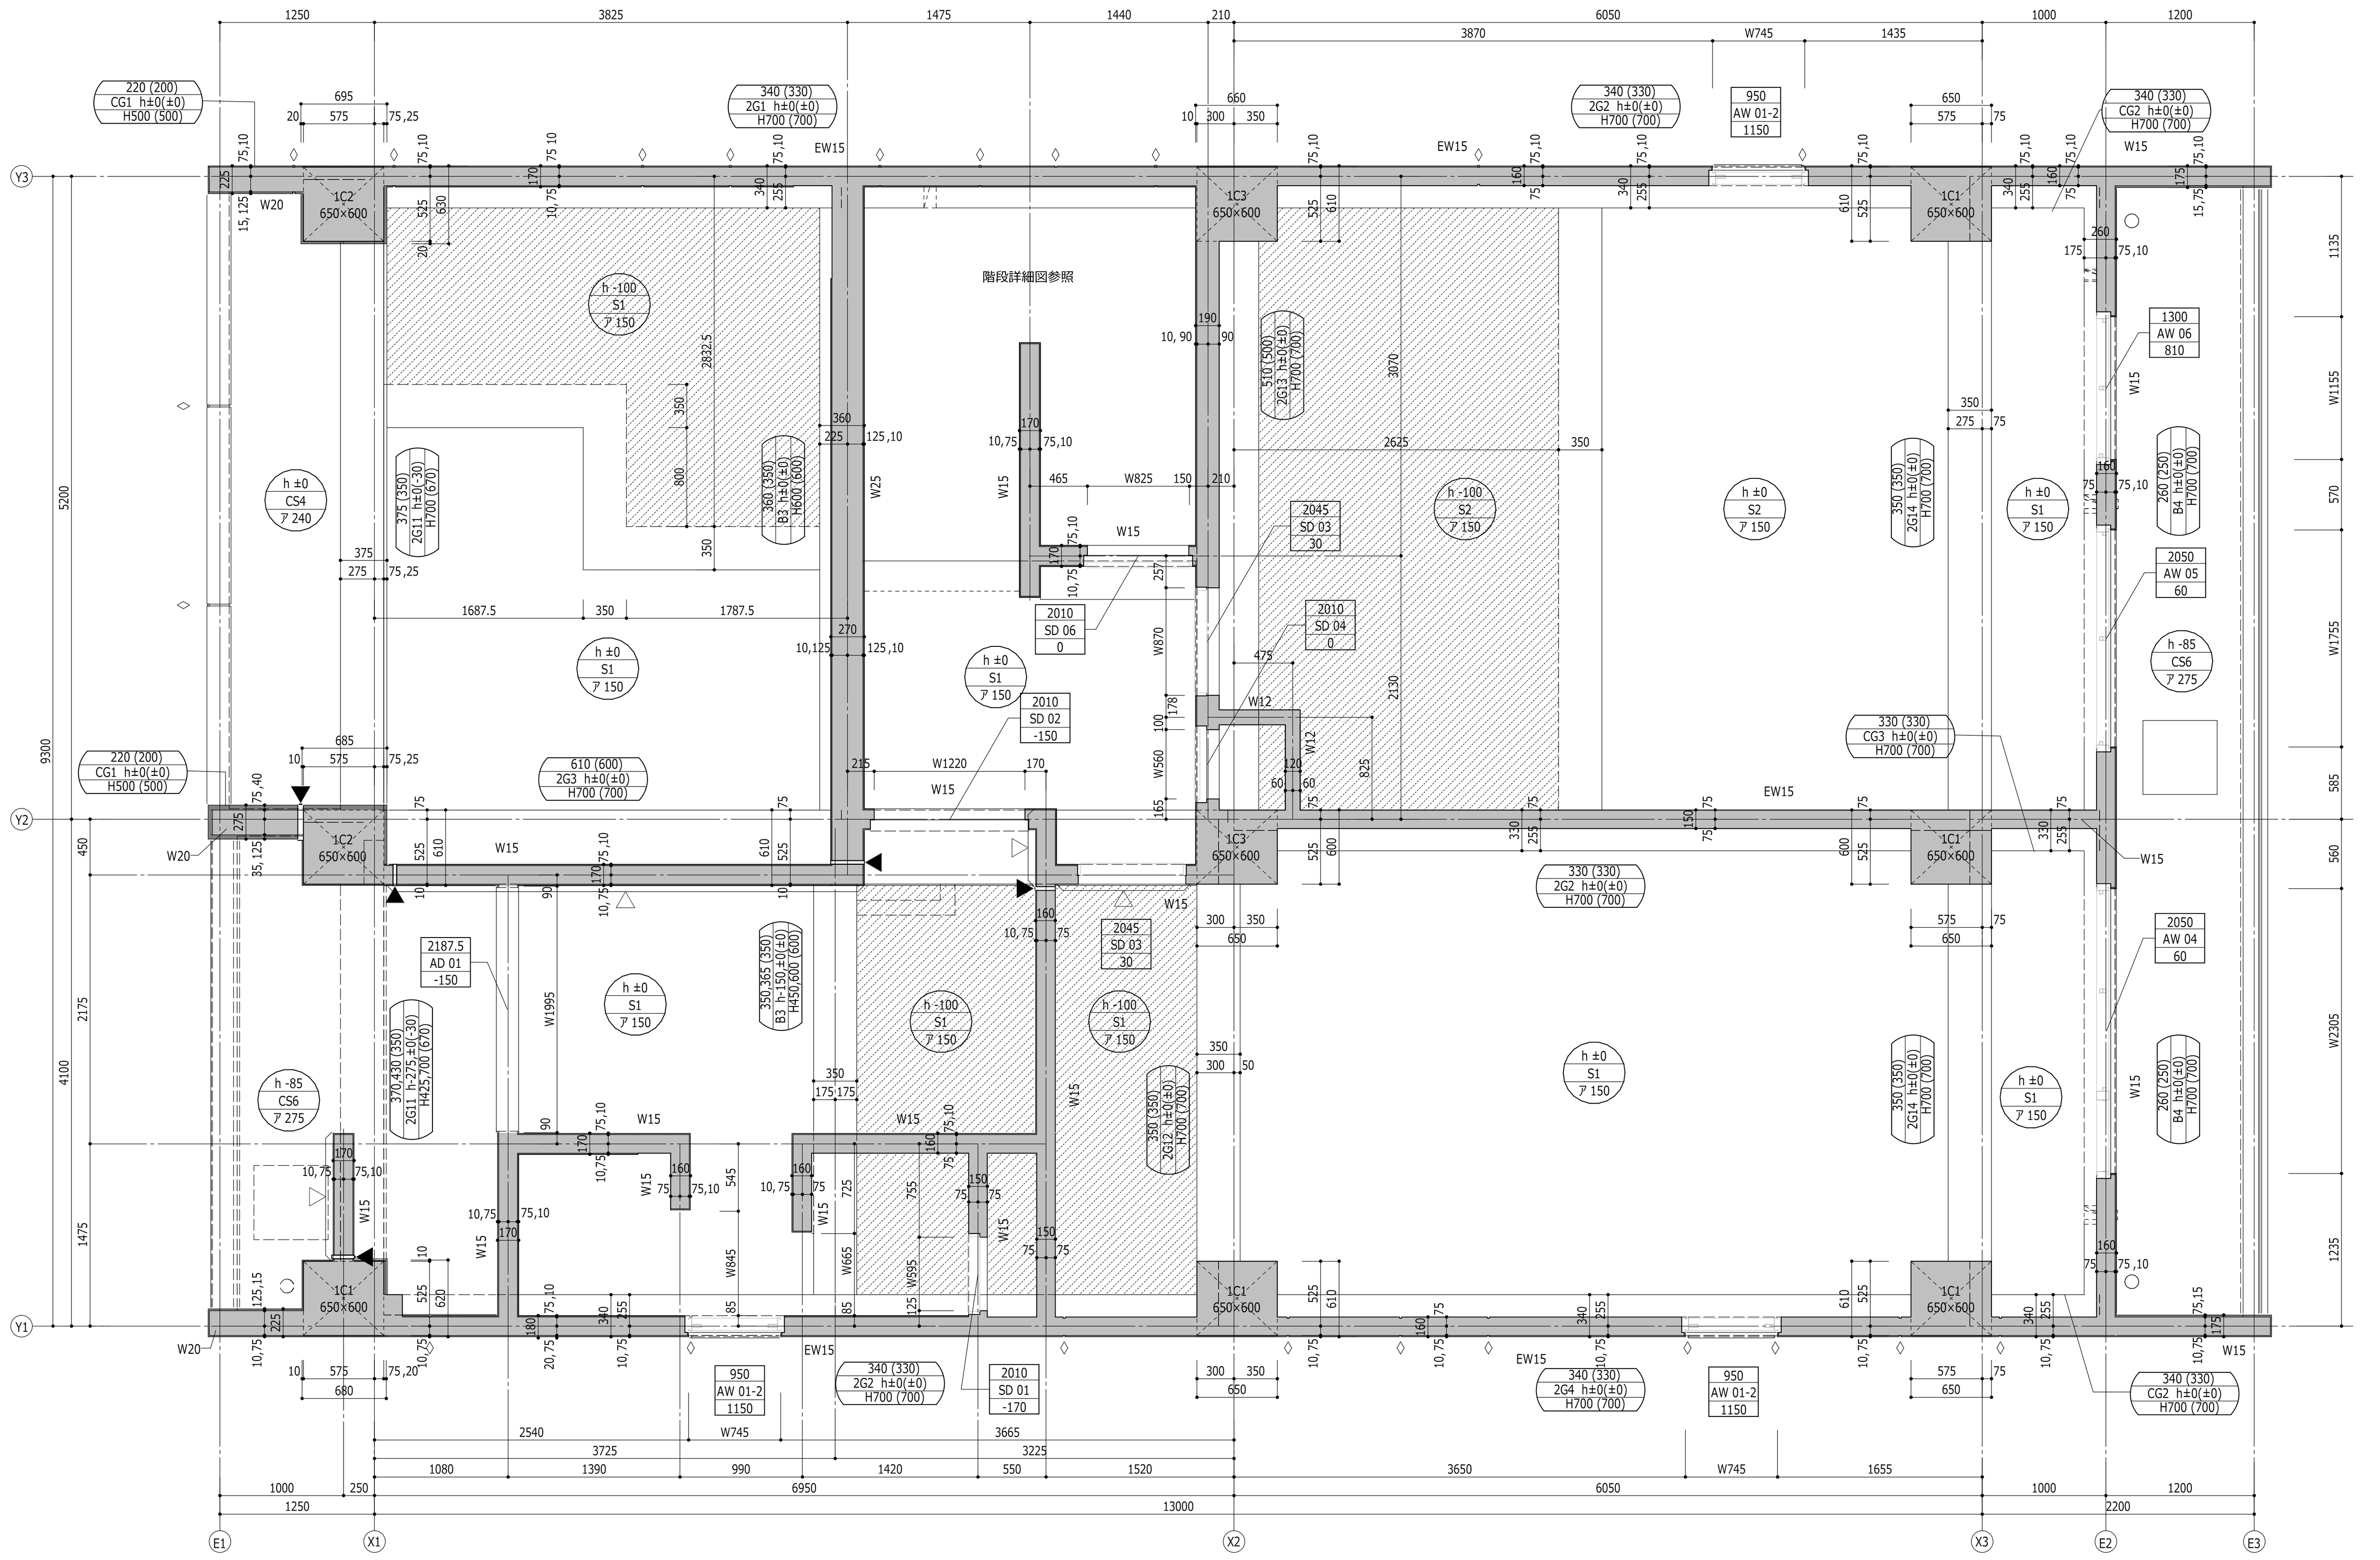


1階見上図 1
1 : 50

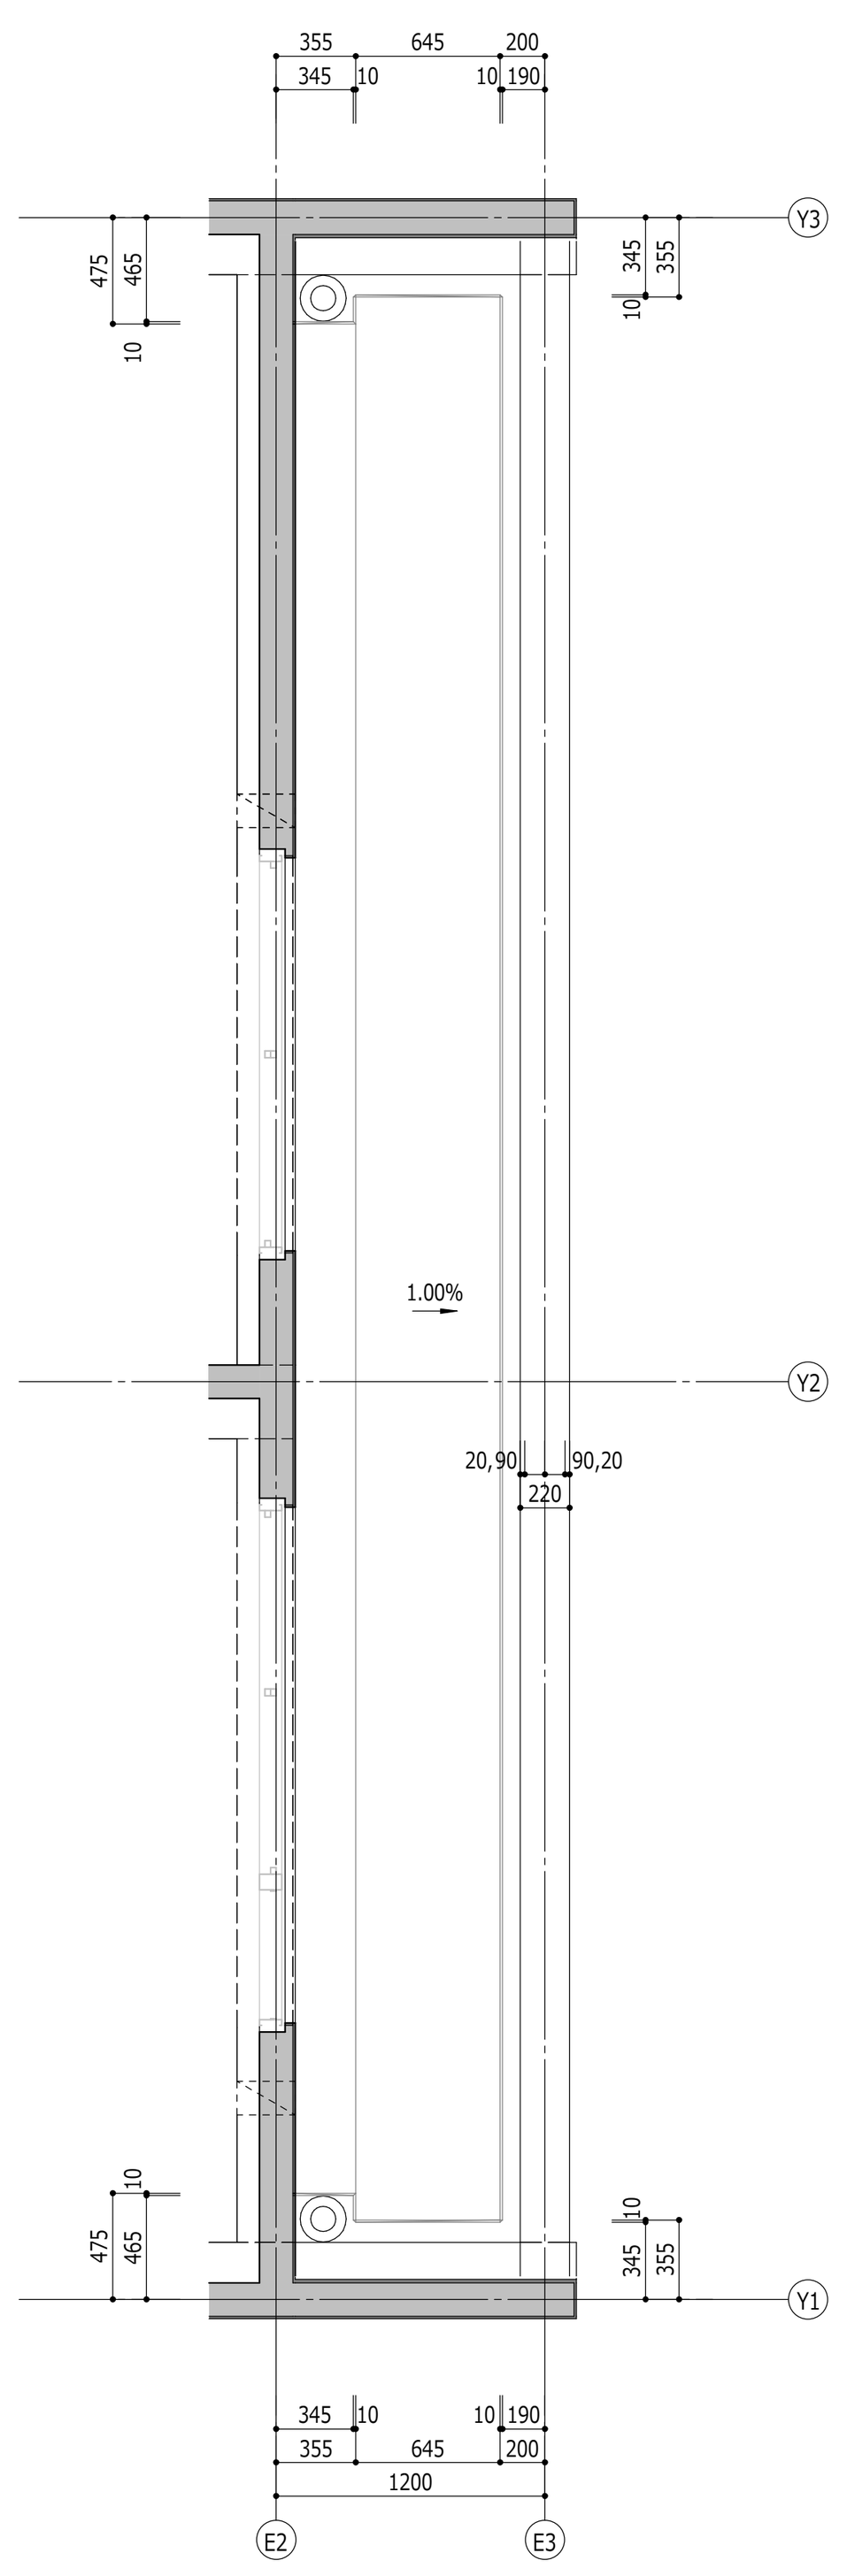


1階 バルコニー見下詳細 10
1 : 50

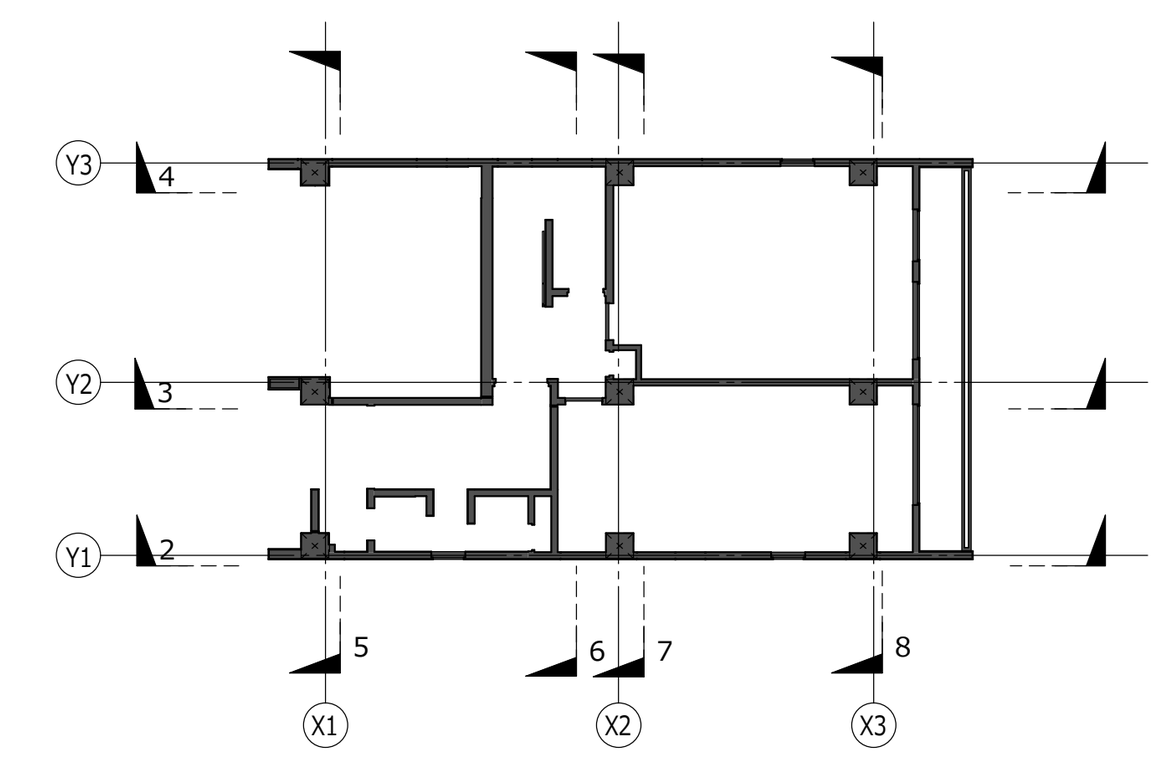


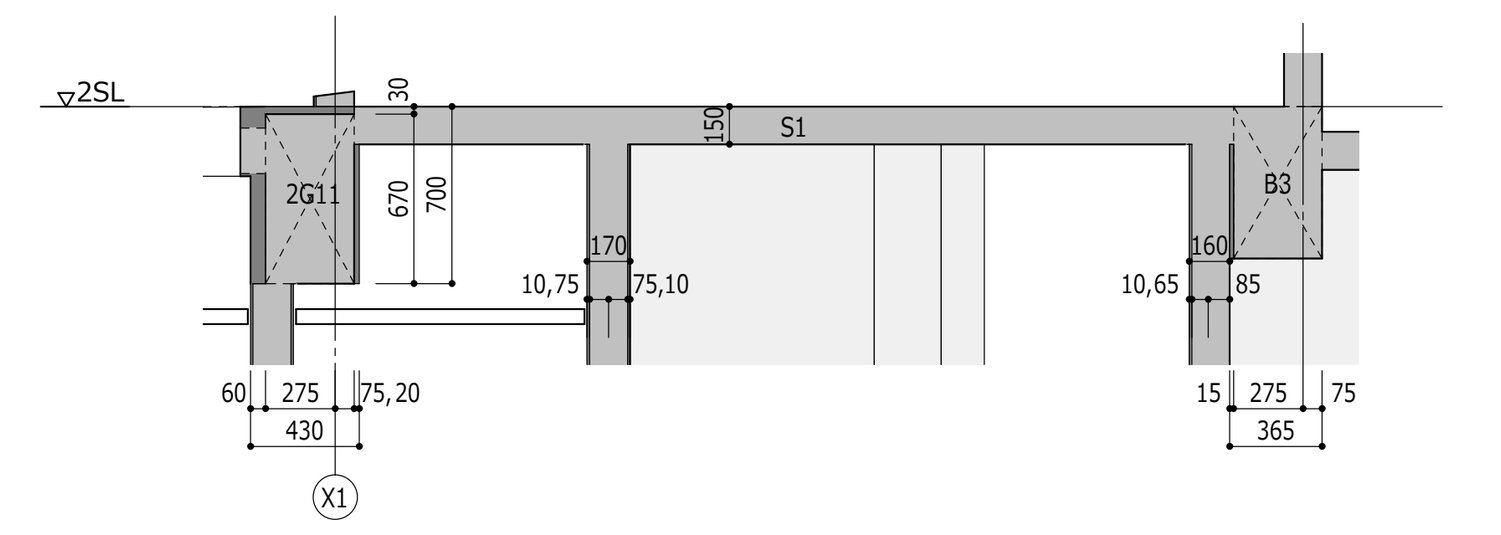


梁ふかし詳細図 9
1 : 50

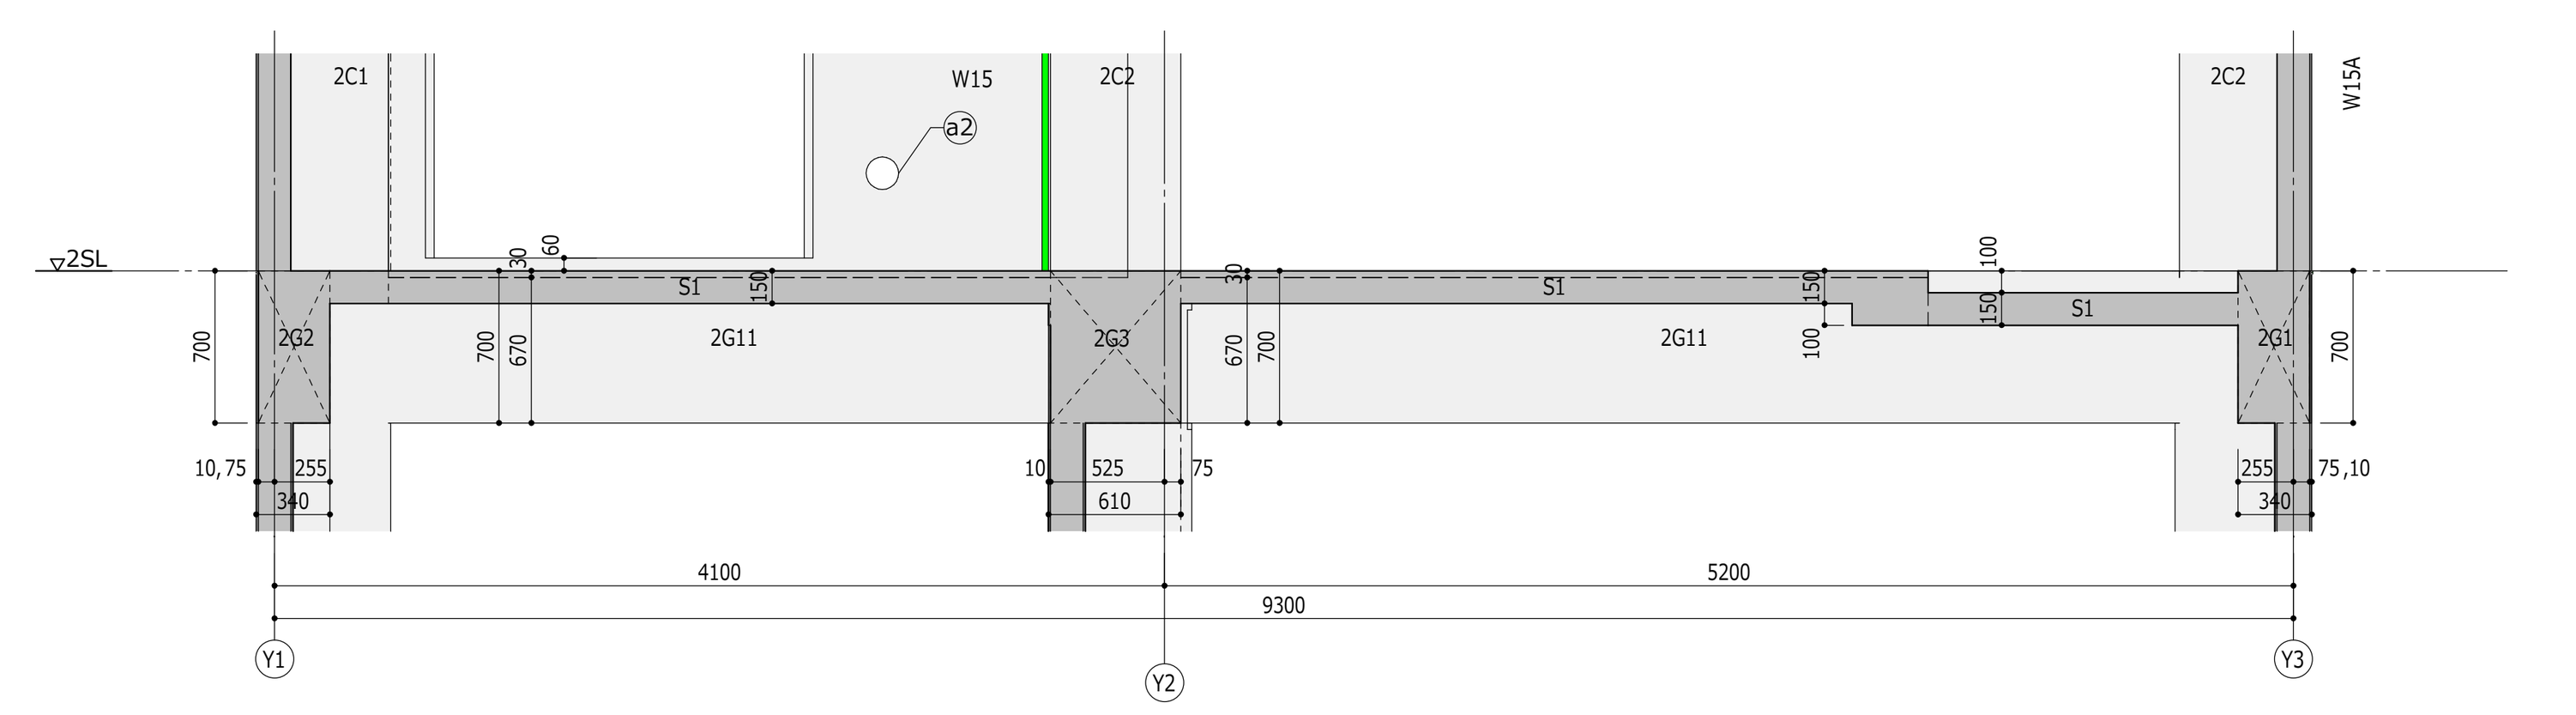


2階断面図 X1軸 5
1 : 50

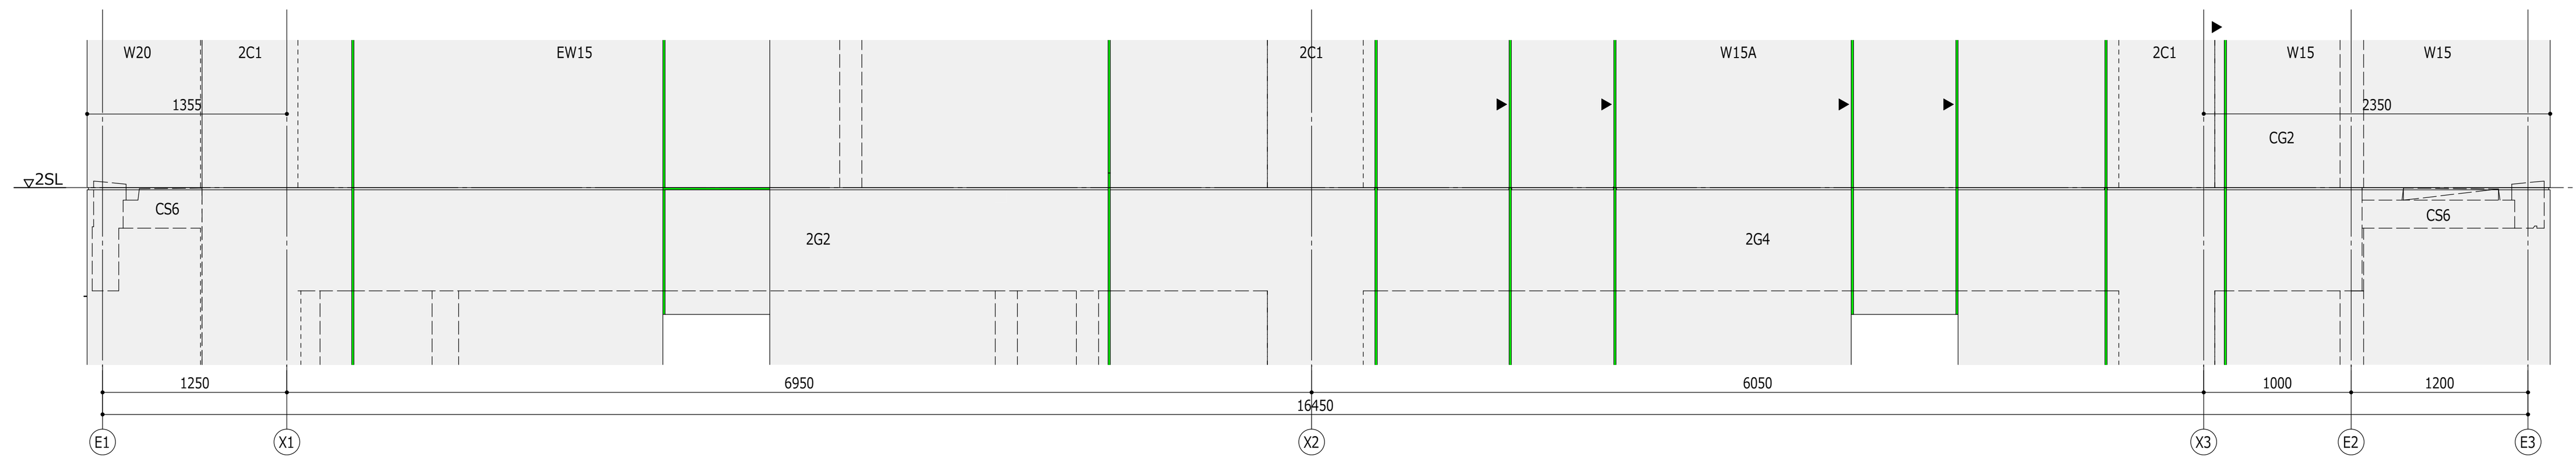


2階断面図 Y1軸 2
1 : 50

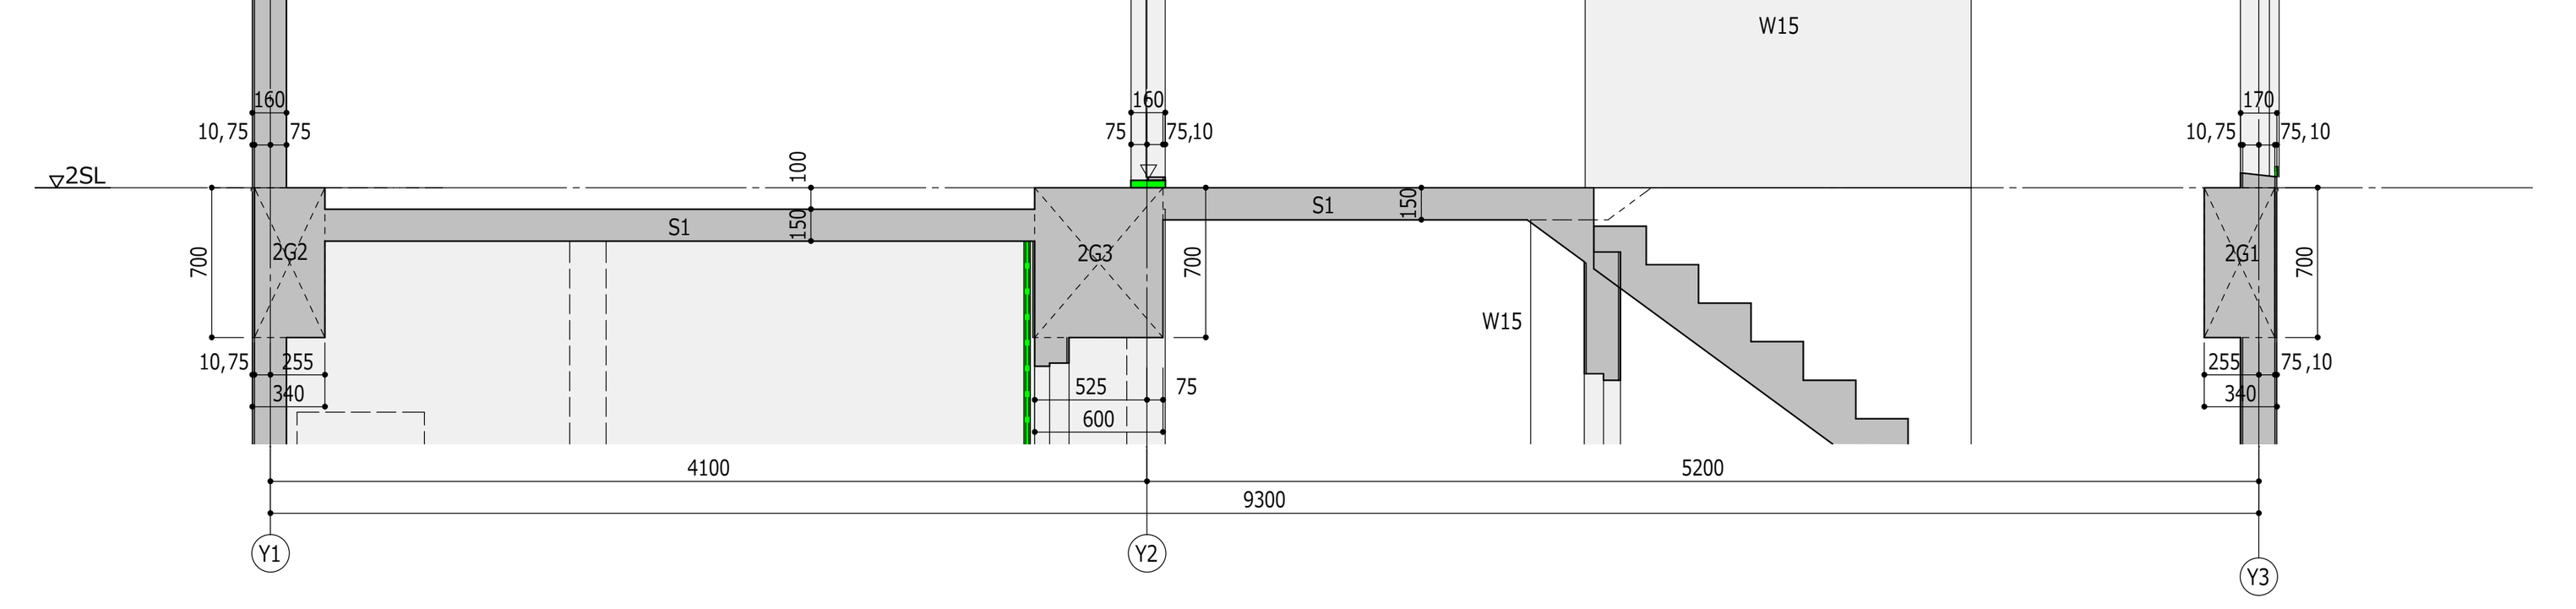


2階断面図 X2軸-1000 6
1 : 50

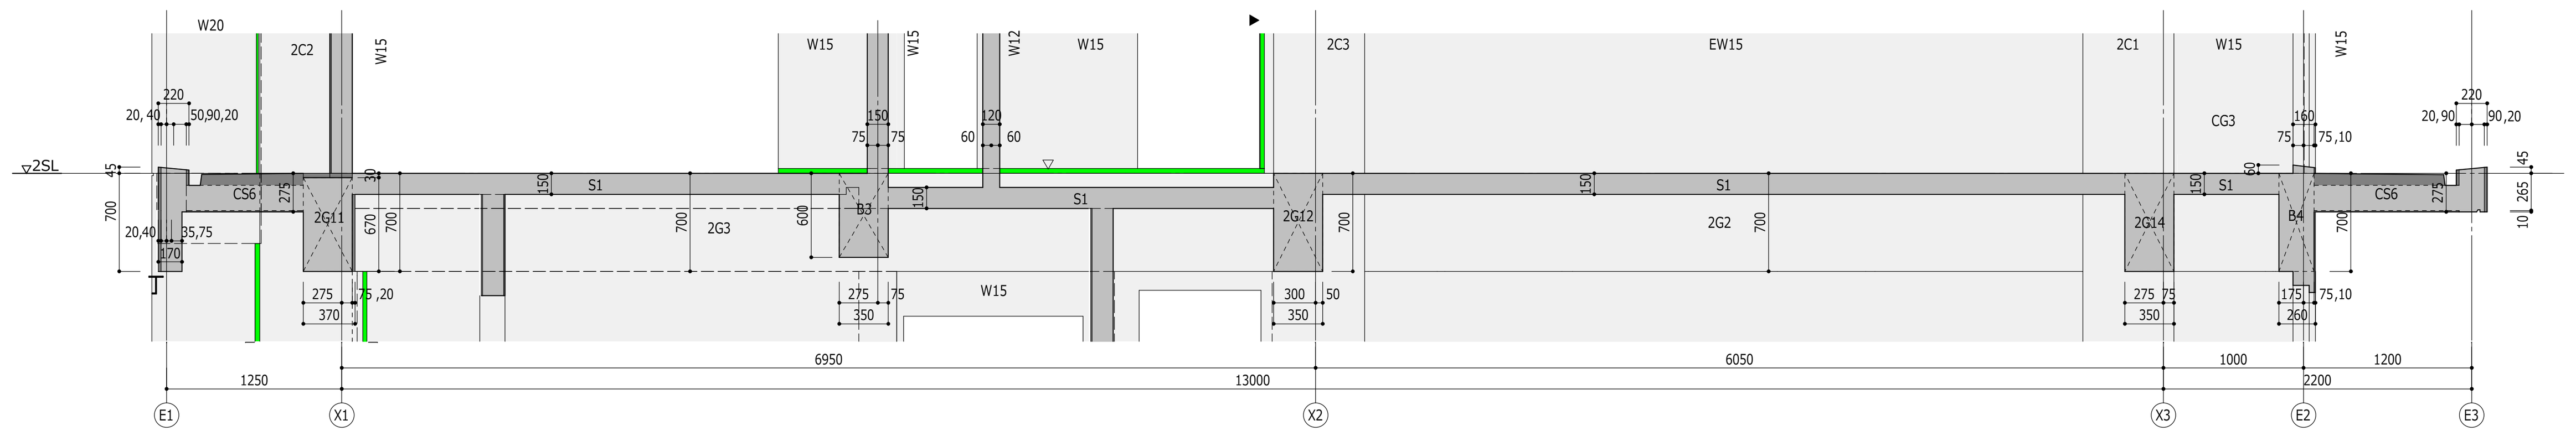


2階断面図 Y2軸 3
1 : 50

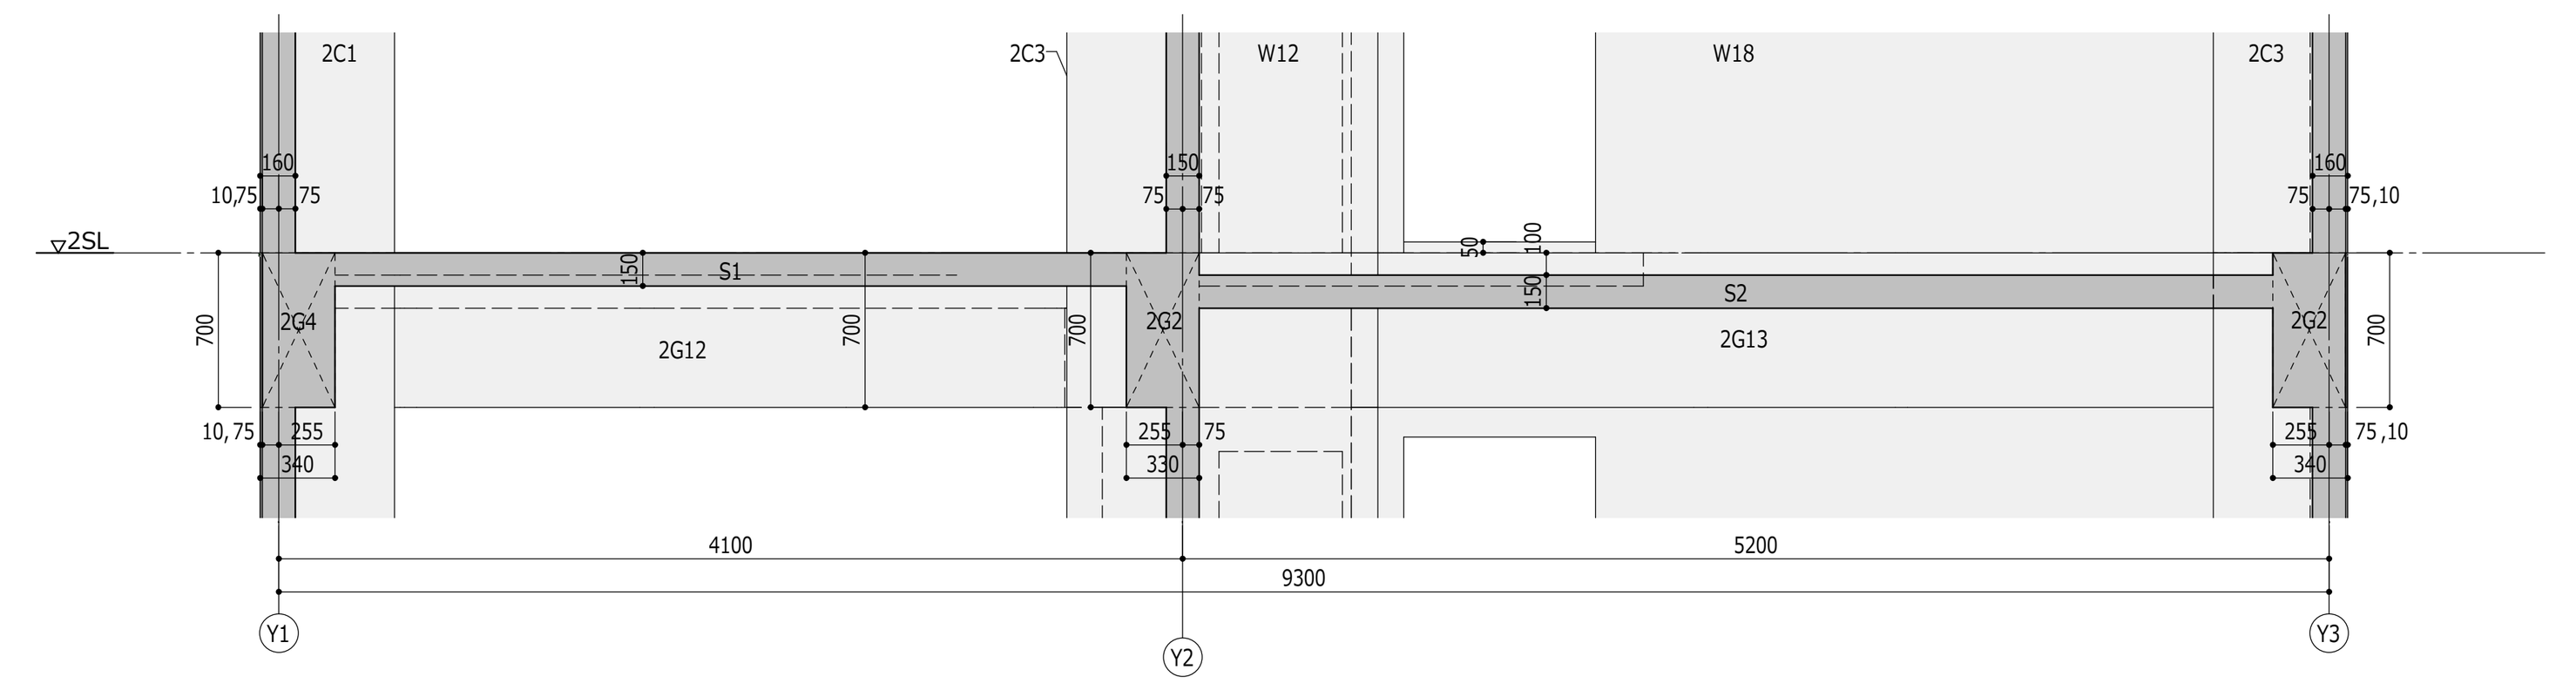

2階断面図 X2軸 7
1 : 50

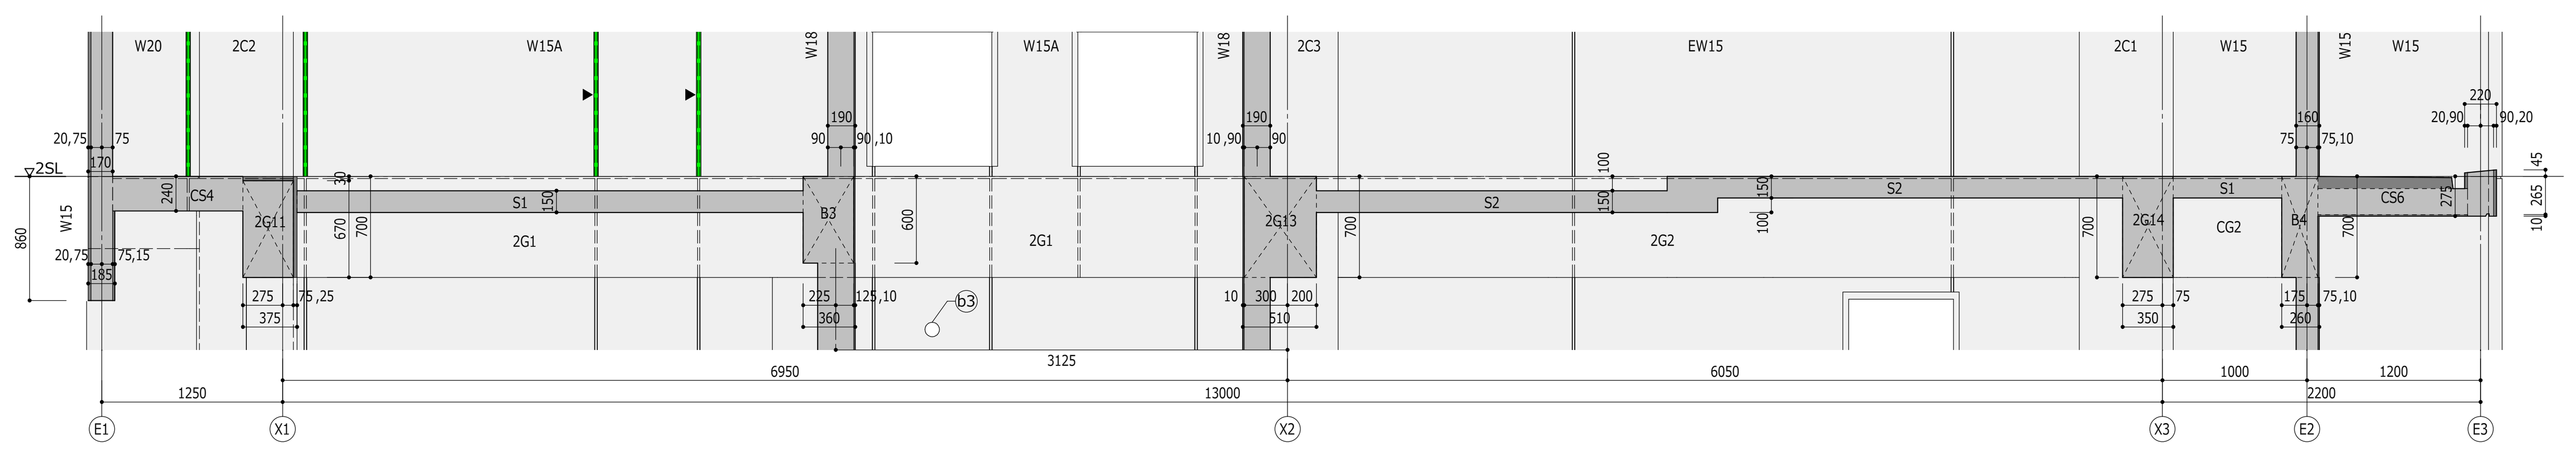

2階断面図 Y3軸 4
1 : 50

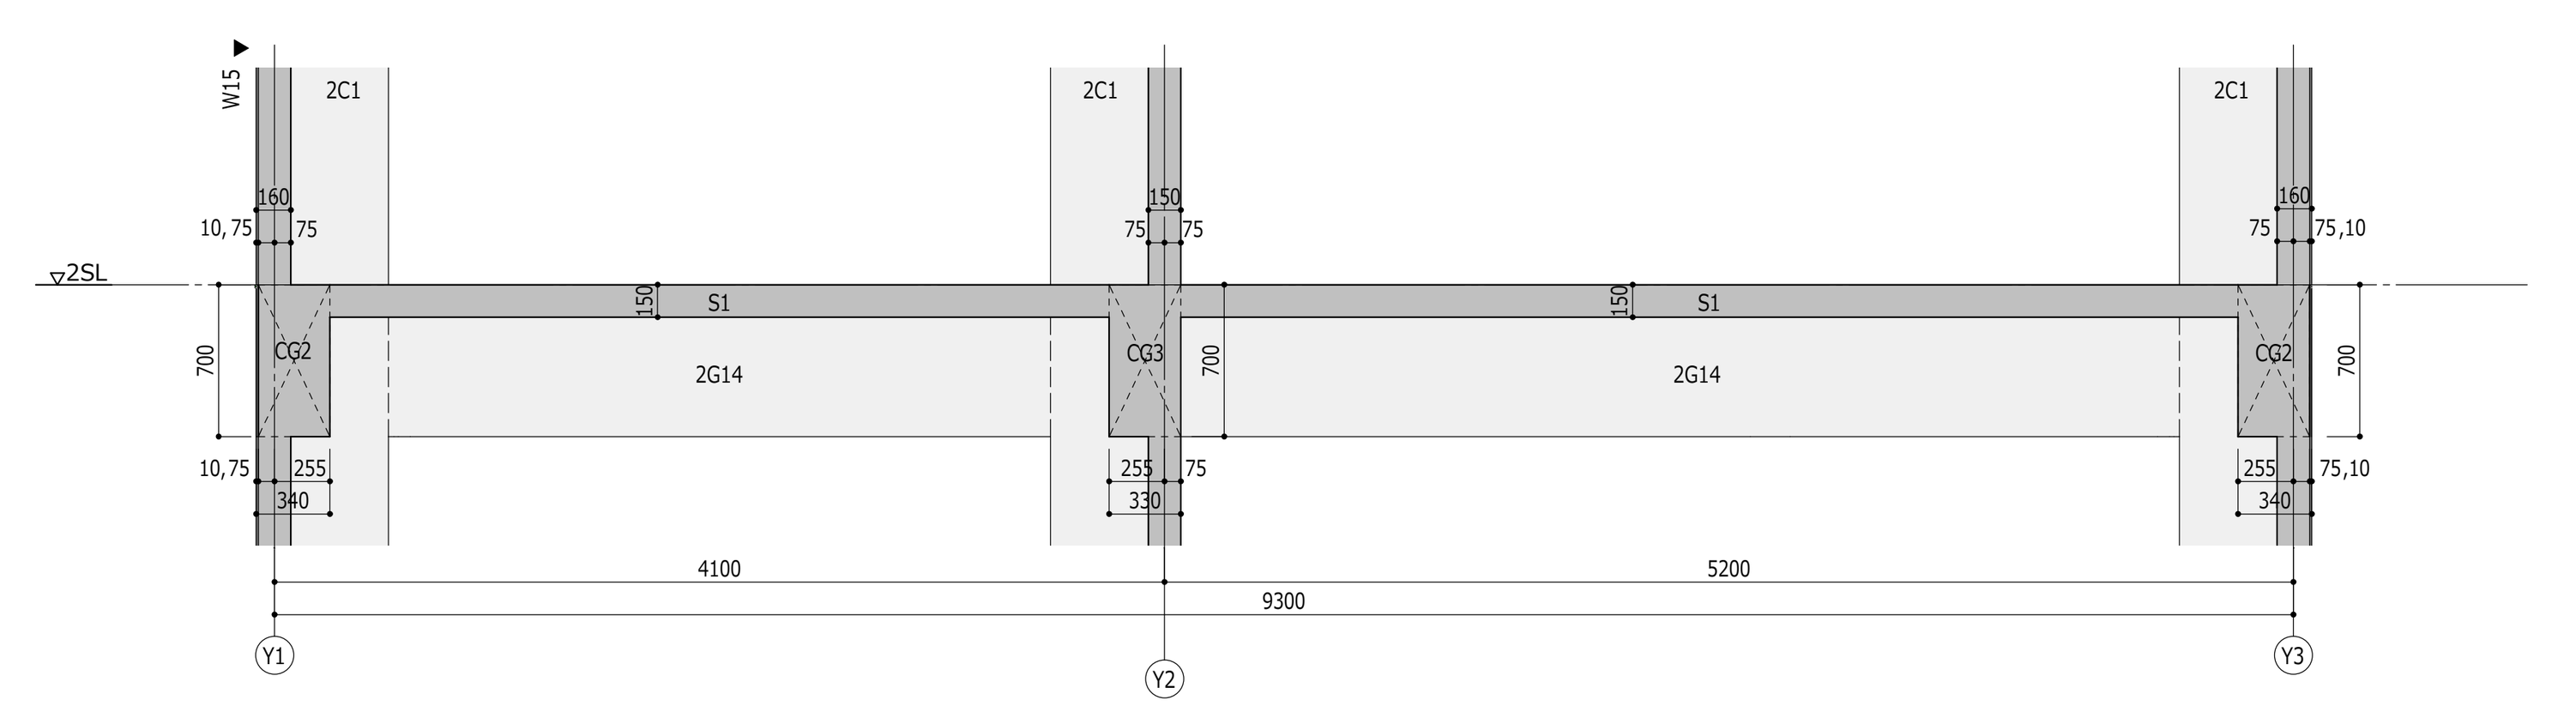

2階断面図 X3軸 8
1 : 50

凡 例

(スラブ記号)
h -100 / S15 / ア 180
FLからのスラブ天端高さ
スラブ符号
スラブ厚

(梁記号)
350 (350) / 1G1 h-250(-250) / H550 (550)
梁幅（ ）内は構造寸法
FLからの梁天端（ ）内は構造寸法
梁成（ ）内は構造寸法
梁符号

(開口記号)
1800 / SD 01 / 100
開口の内法高さ
開口記号
FL±0からの腰高さ


：SL-100 からの高さを示す


断面記号 凡例


断面記号
1 ビュー番号


BooT.one	BooT.one 一級建築士事務所 〒112-0012 文京区大塚1-5-21	設計	一級 第00000号 担当	確認申請図 0000.00.00 見積図 0000.00.00 契約図 0000.00.00 竣工図 0000.00.00 当図作成日	工事番号 00-00000-000 BooT.one 施工チュートリアル 1階見上図	【施工-躯体】 9003 発行日 07/15/20


Revit A1

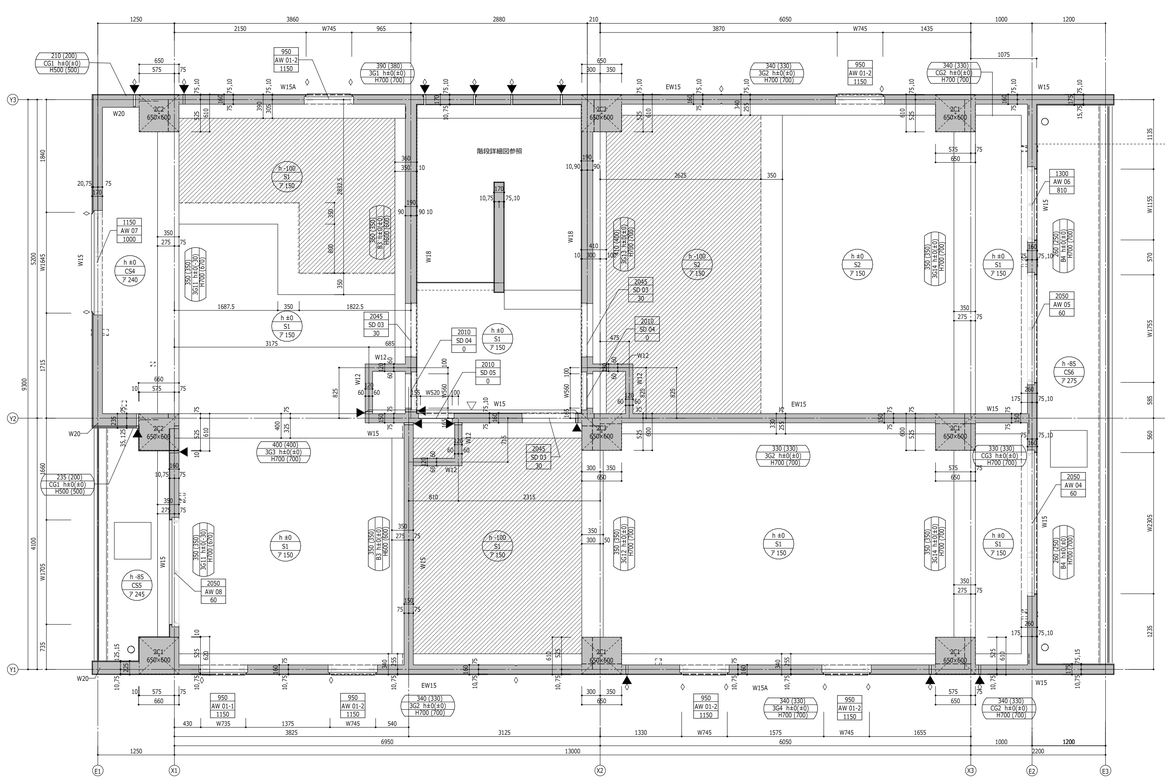


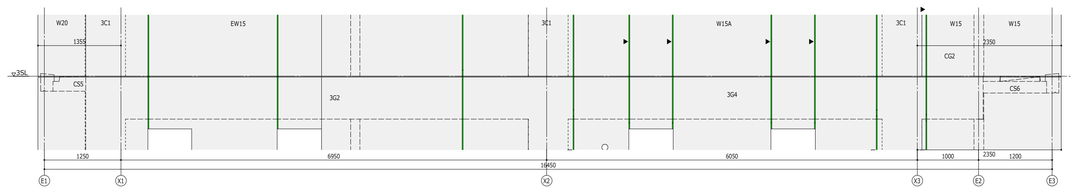


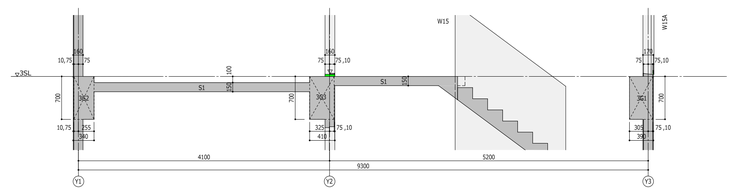

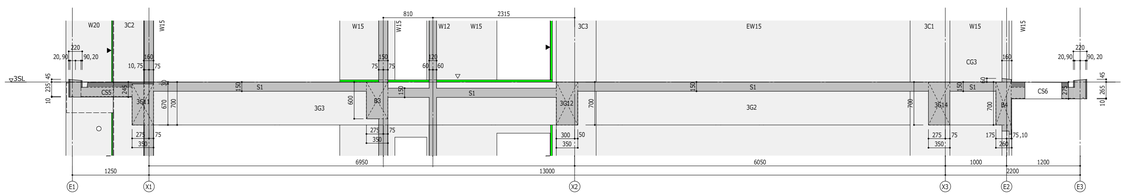

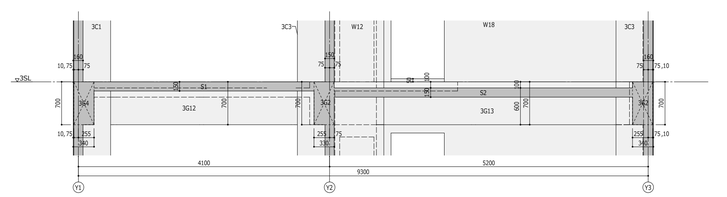

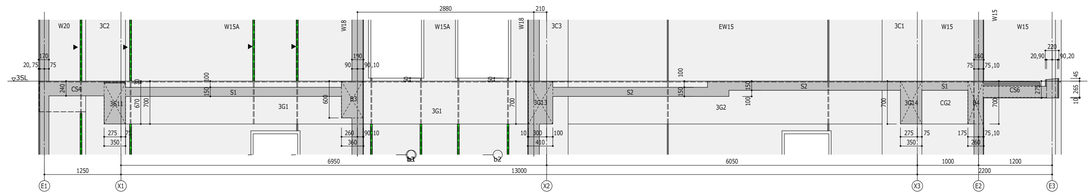

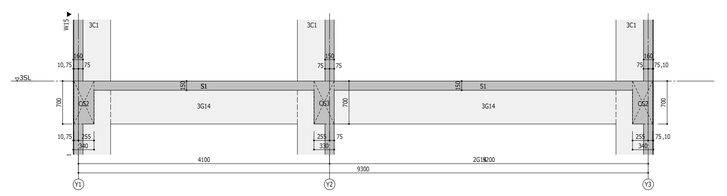

凡 例

(スラブ記号)
h -100 / 515 / 7 180
FLからのスラブ天端高さ
スラブ符号
スラブ厚

(梁記号)
梁幅 ( ) 内は構造寸法
FLからの梁天端
梁符号
梁成 ( ) 内は構造寸法
350 (350) CG1 h-350(-350) H550 (550)

(開口記号)
1800 SD 03 100
開口の内法高さ
開口記号
FL±0からの標高さ
：SL-100 からの高さを示す


断面記号 凡例
断面記号
ビュー番号

確認申請図	0000.00.00	工事番号	00-00000-000
見積図	0000.00.00	BooT.one 施工チュートリアル	
契約図	0000.00.00	2階見上図	
竣工図	0000.00.00		
当図作成日			


BooT.one
BooT.one 一級建築士事務所
千112-0012 文京区大塚1-5-21

一級 第000000号 担当
設計


【施工-躯体】
9004
発行日 07/15/20
Revit Ar1

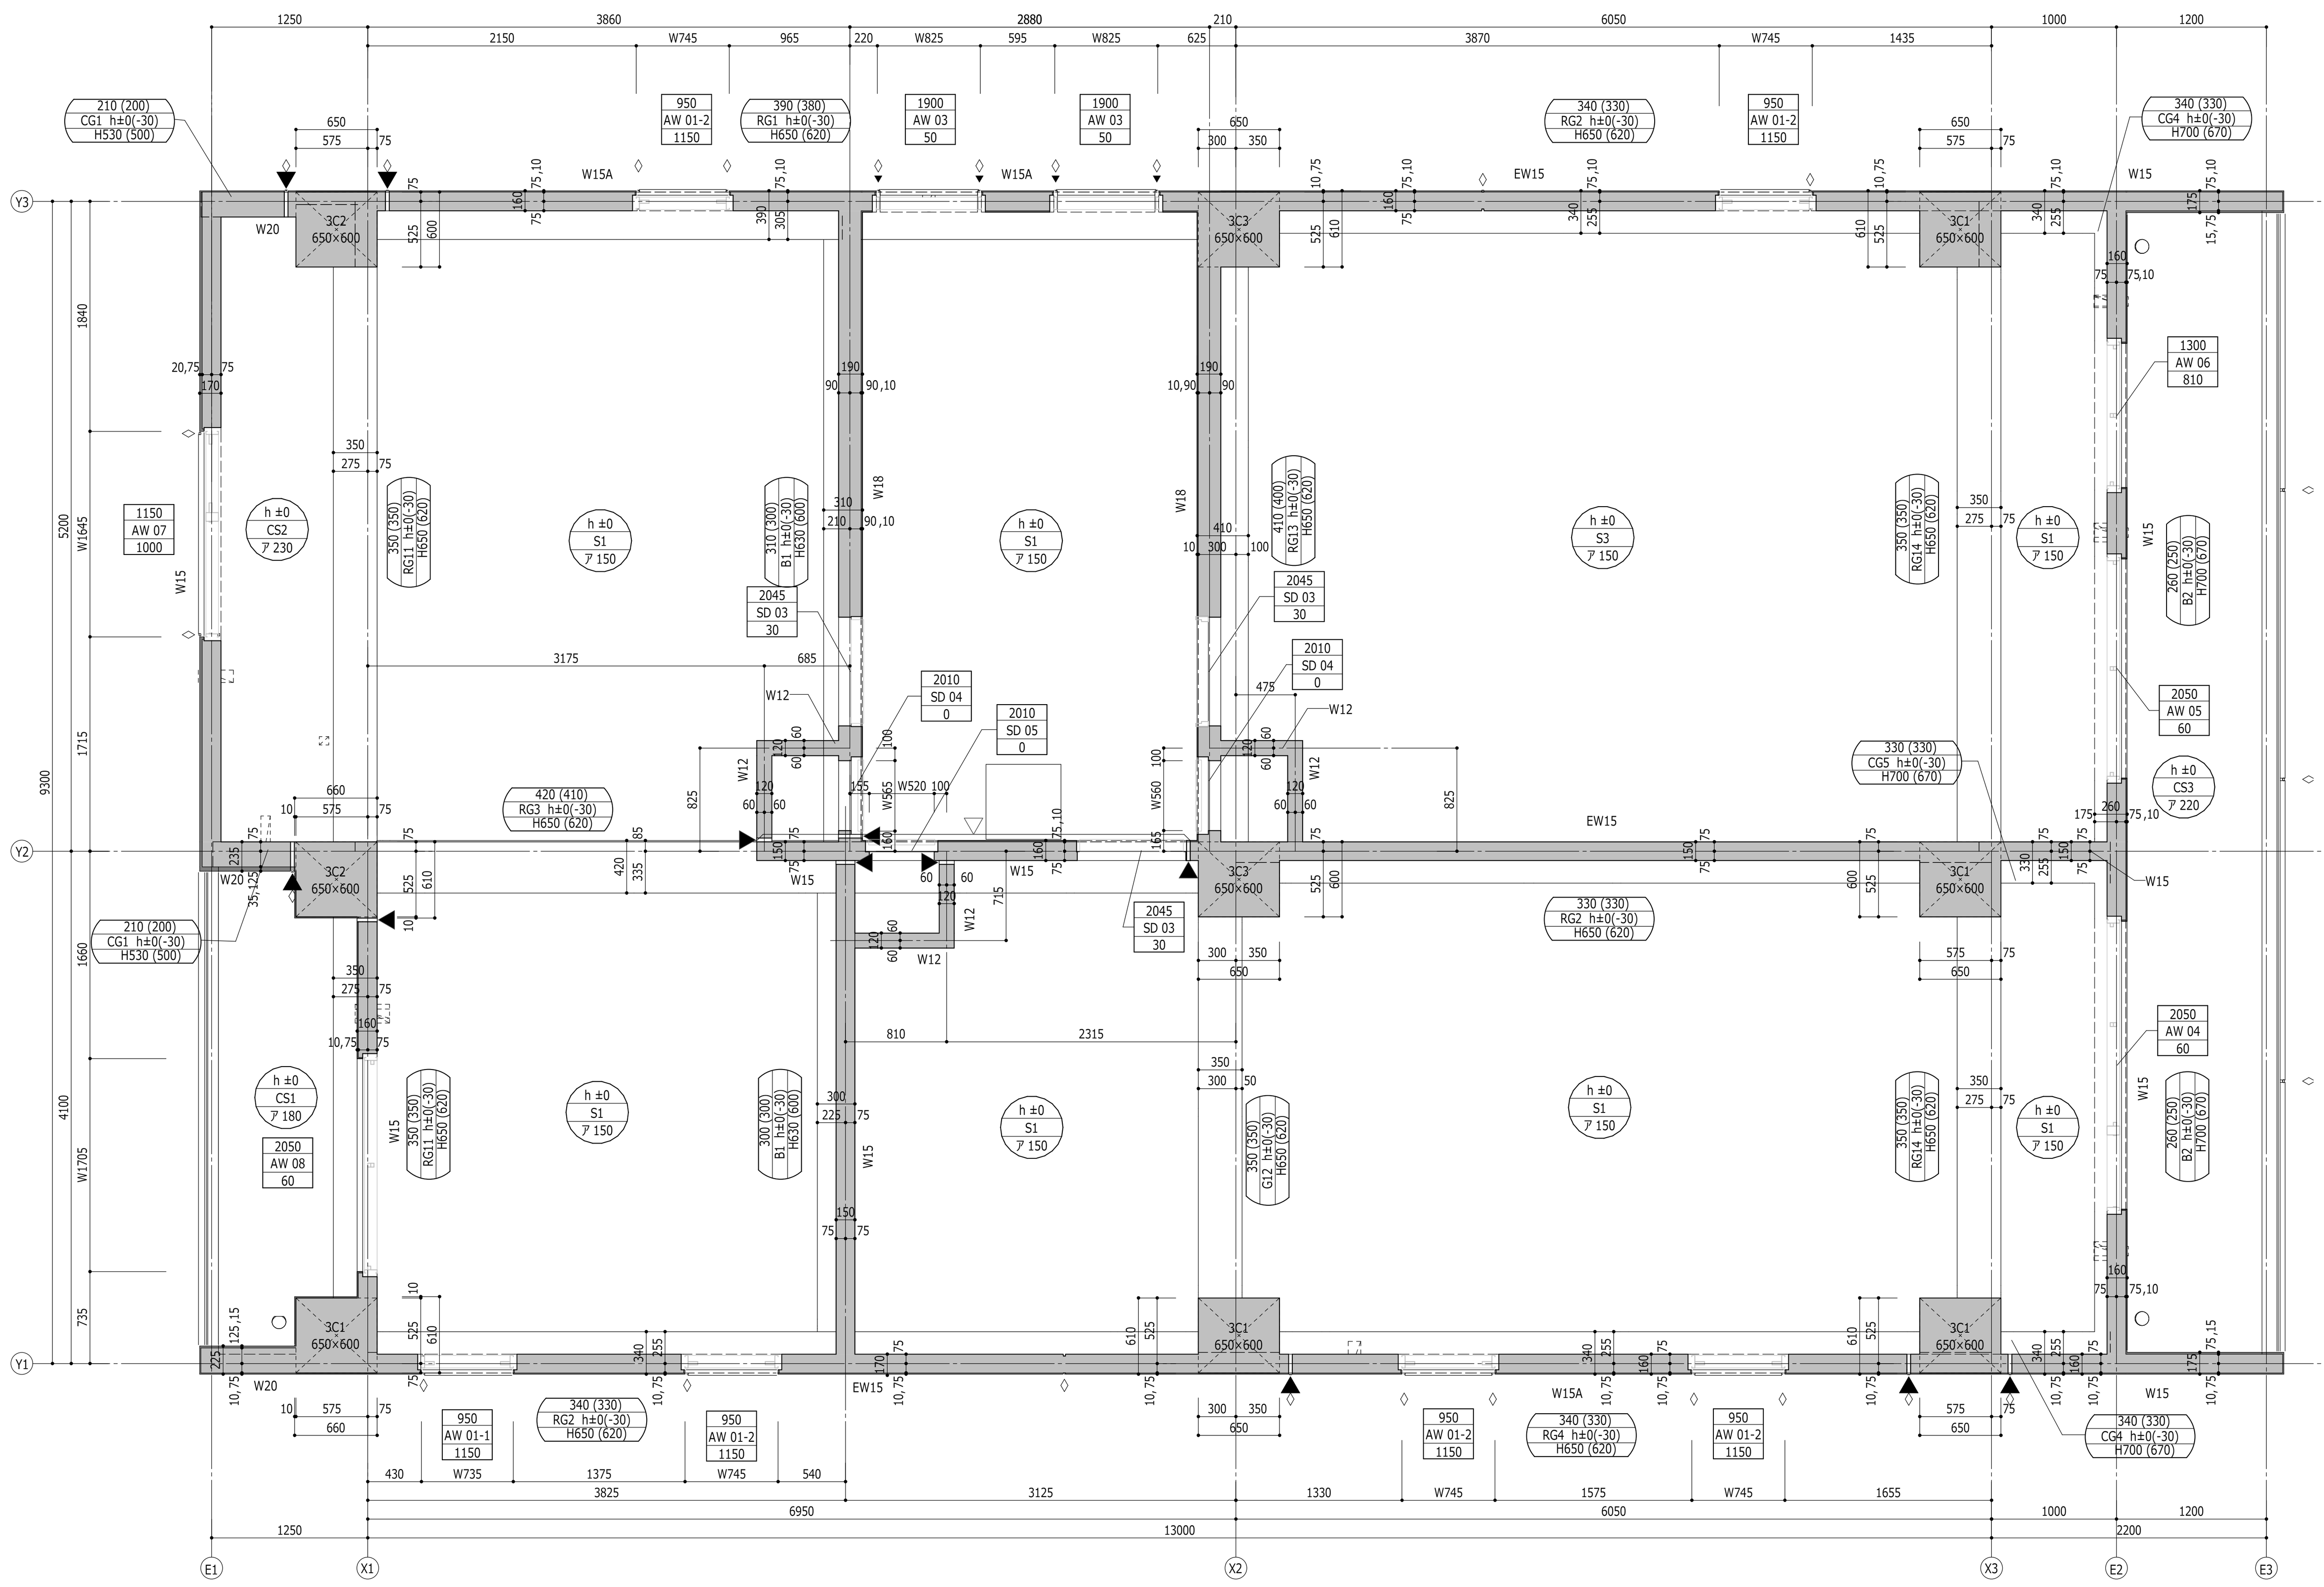

3階見上図 1 : 50 (1)

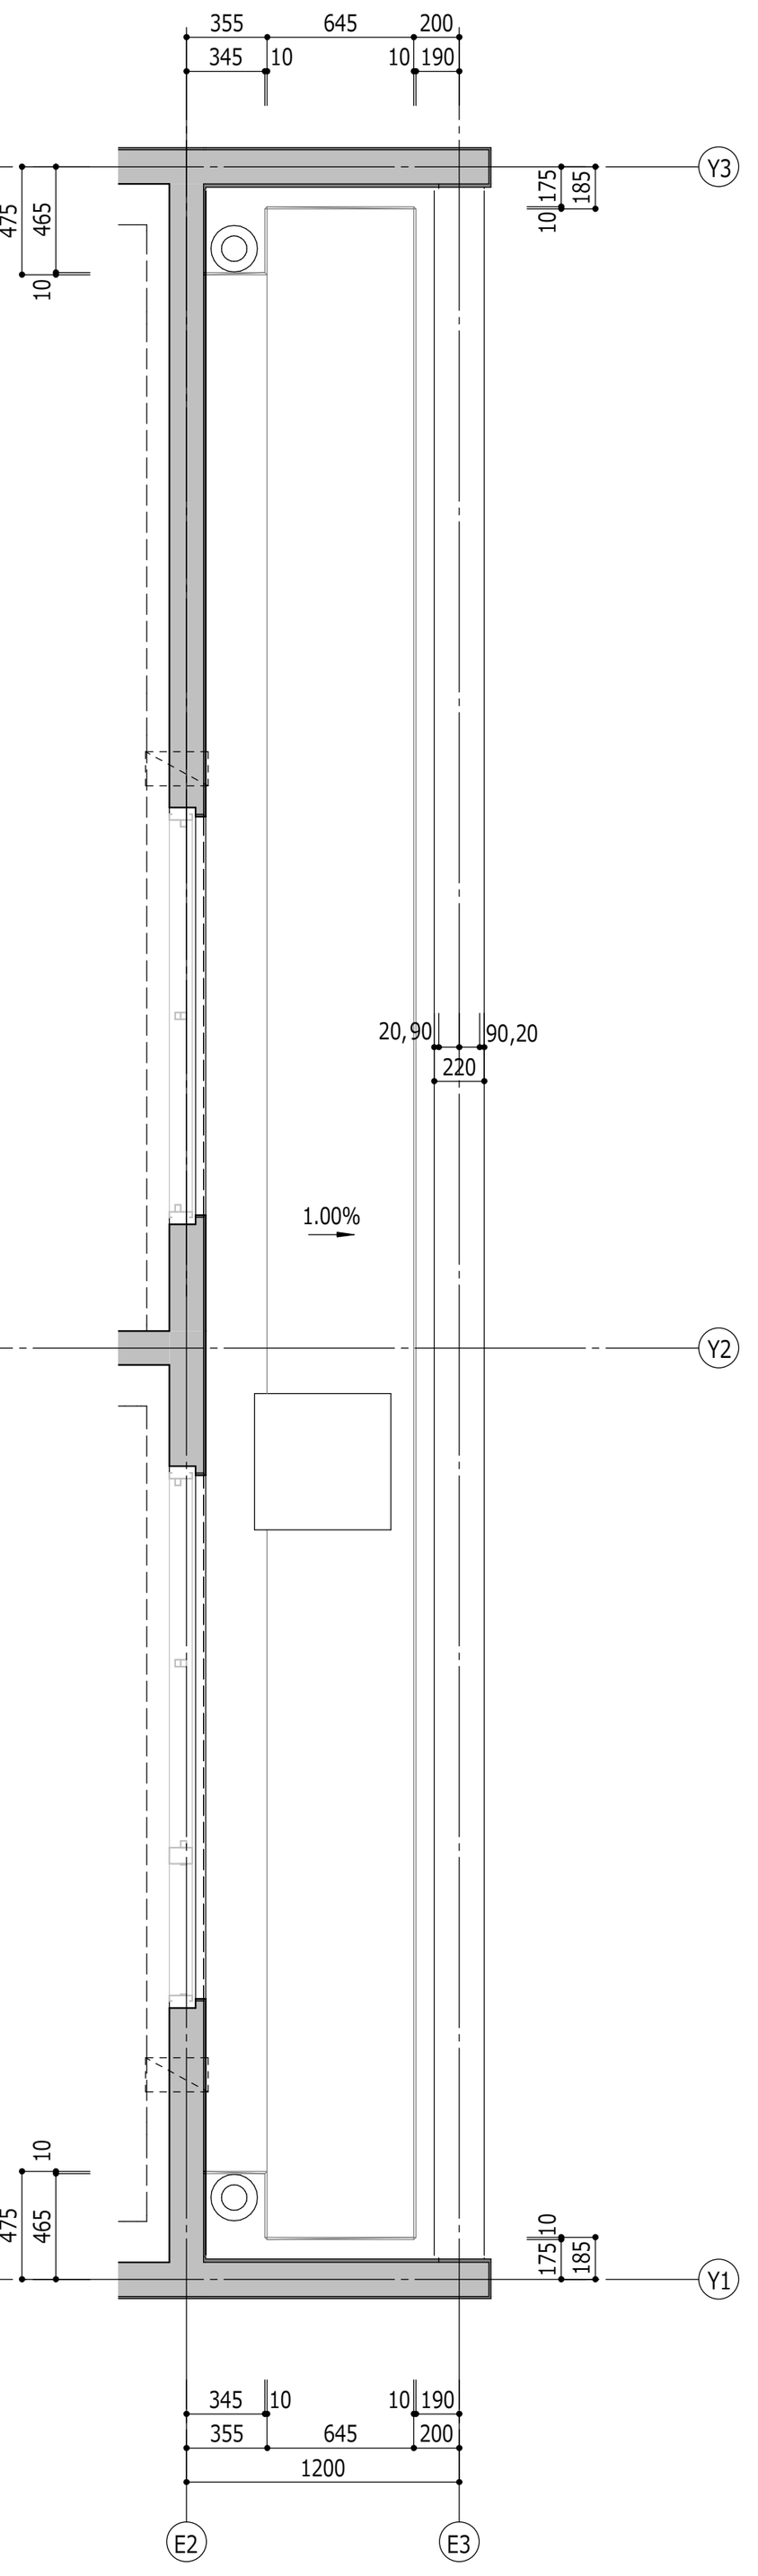

3階 バルコニー見下詳細 1 : 50 (10)

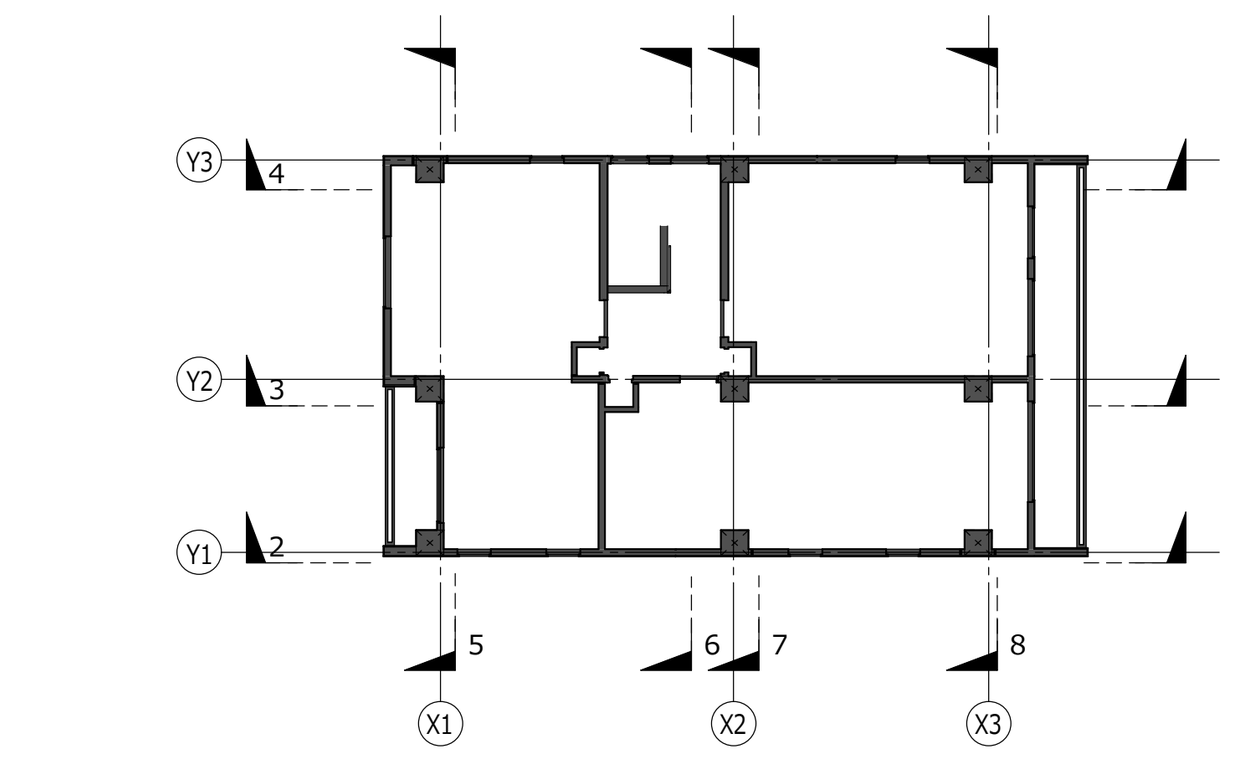

凡 例

(スラブ記号)
- h -100 — FLからのスラブ天端高さ
- S15 — スラブ符号
- ア 180 — スラブ厚


(梁記号)
- 350 (350) — 梁幅（ ）内は構造寸法
- 1G1 h-250(-250) — 梁符号 / FLからの梁天端（ ）内は構造寸法
- H550 (550) — 梁成（ ）内は構造寸法

(開口記号)
- 1800 — 開口の内法高さ
- SD 01 — 開口記号
- 100 — FL±0からの腰高さ


: SL-100 からの高さを示す

断面記号 凡例


断面記号
1 — ビュー番号

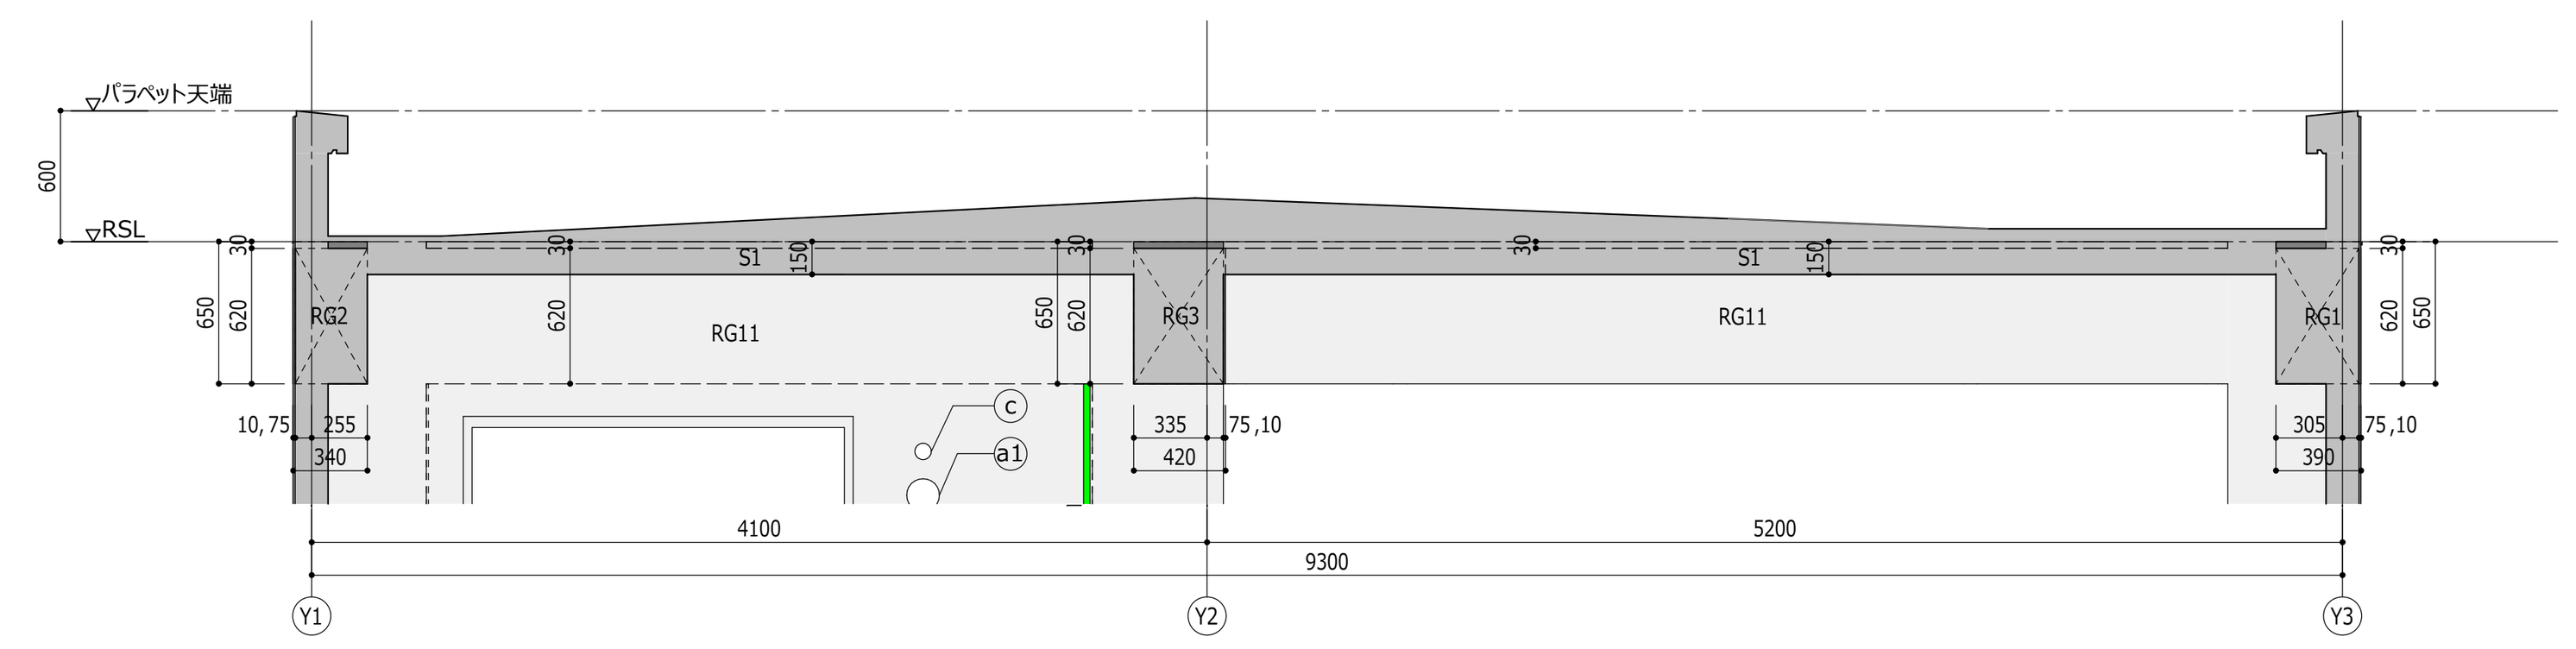


3階断面図 X1軸 1 : 50 (5)

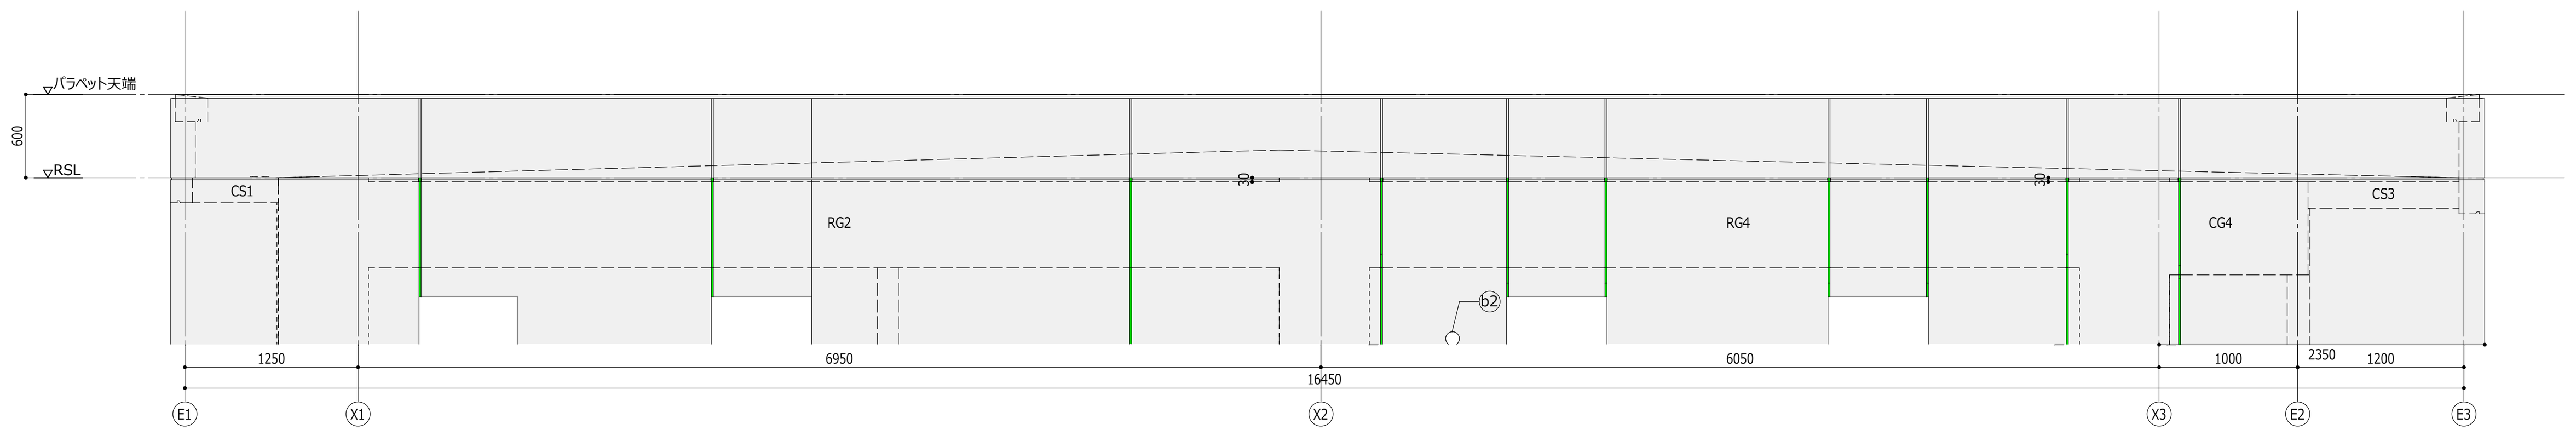


3階断面図 Y1軸 1 : 50 (2)

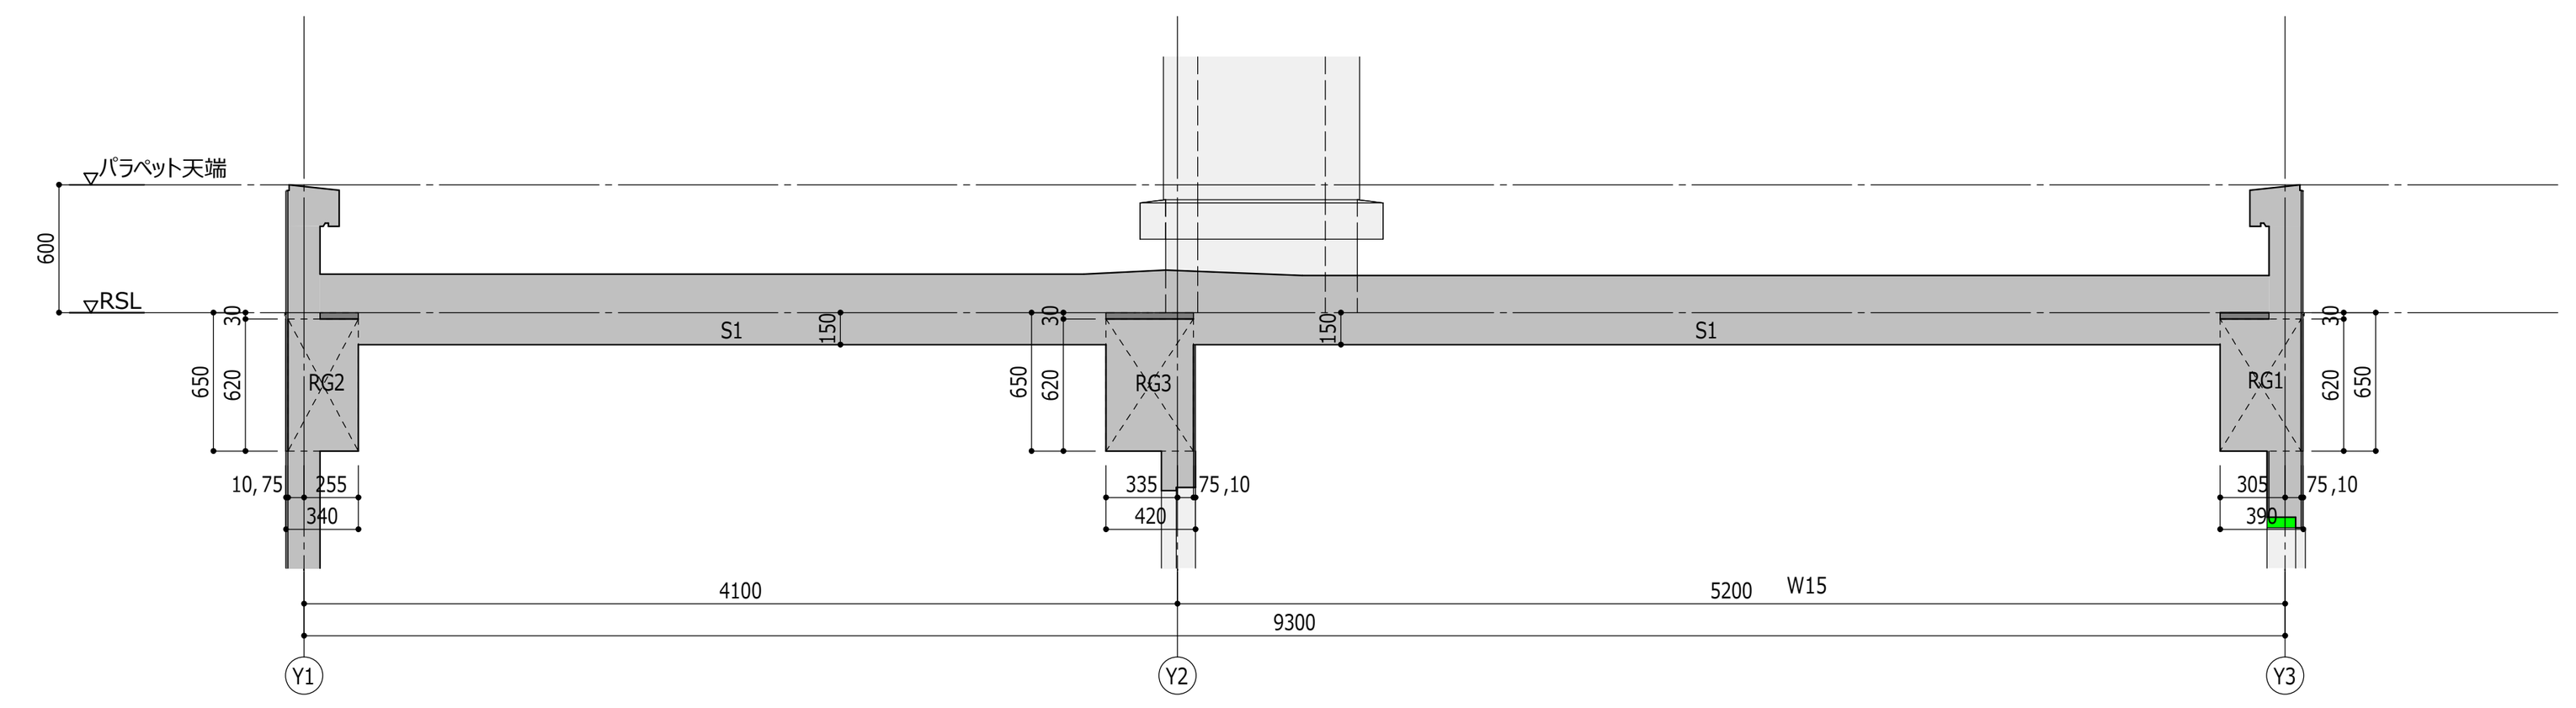


3階断面図 X2軸-1000 1 : 50 (6)

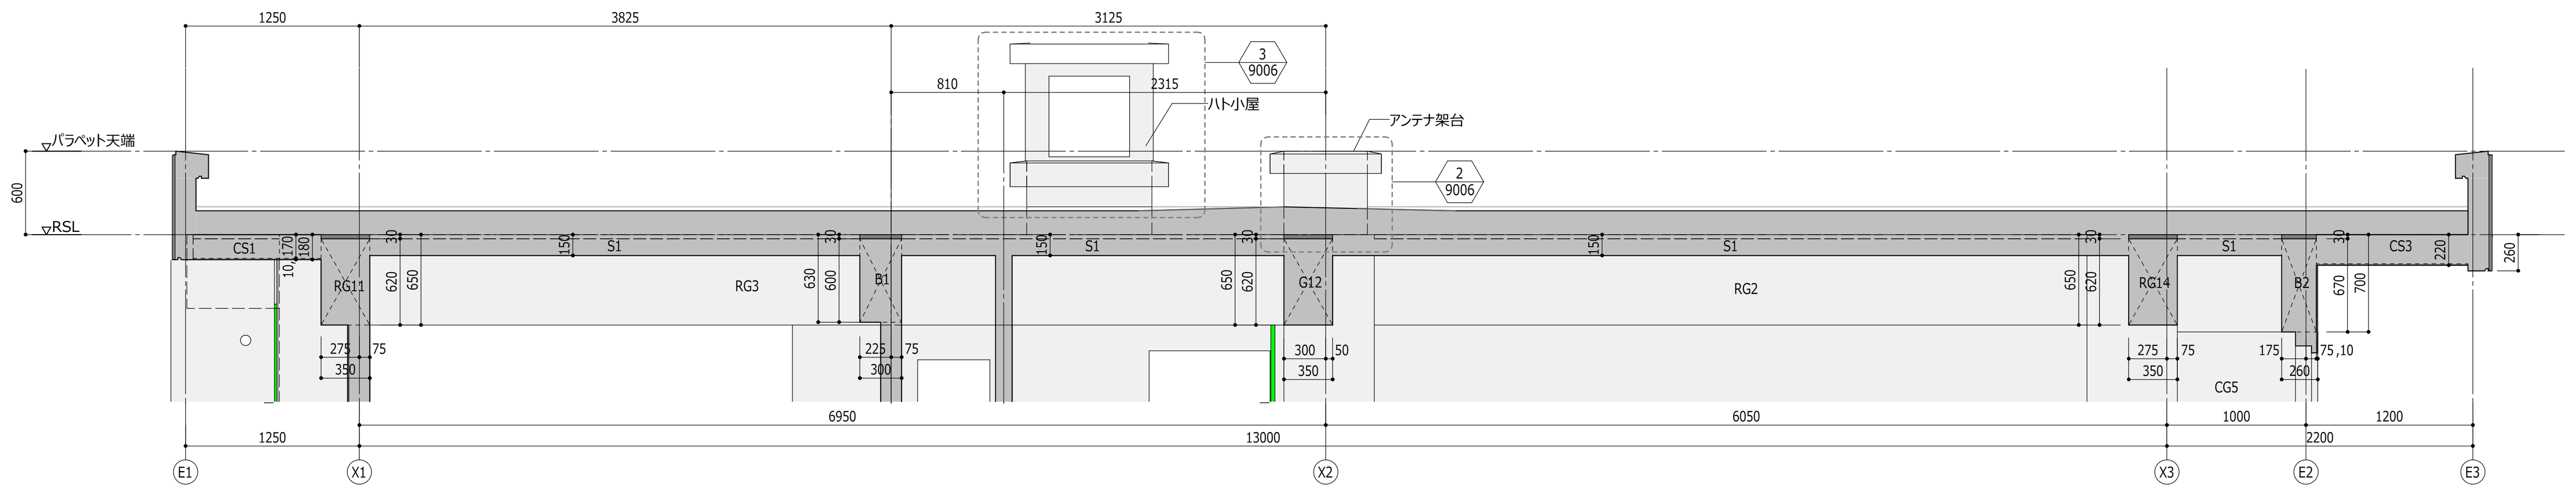


3階断面図 Y2軸 1 : 50 (3)

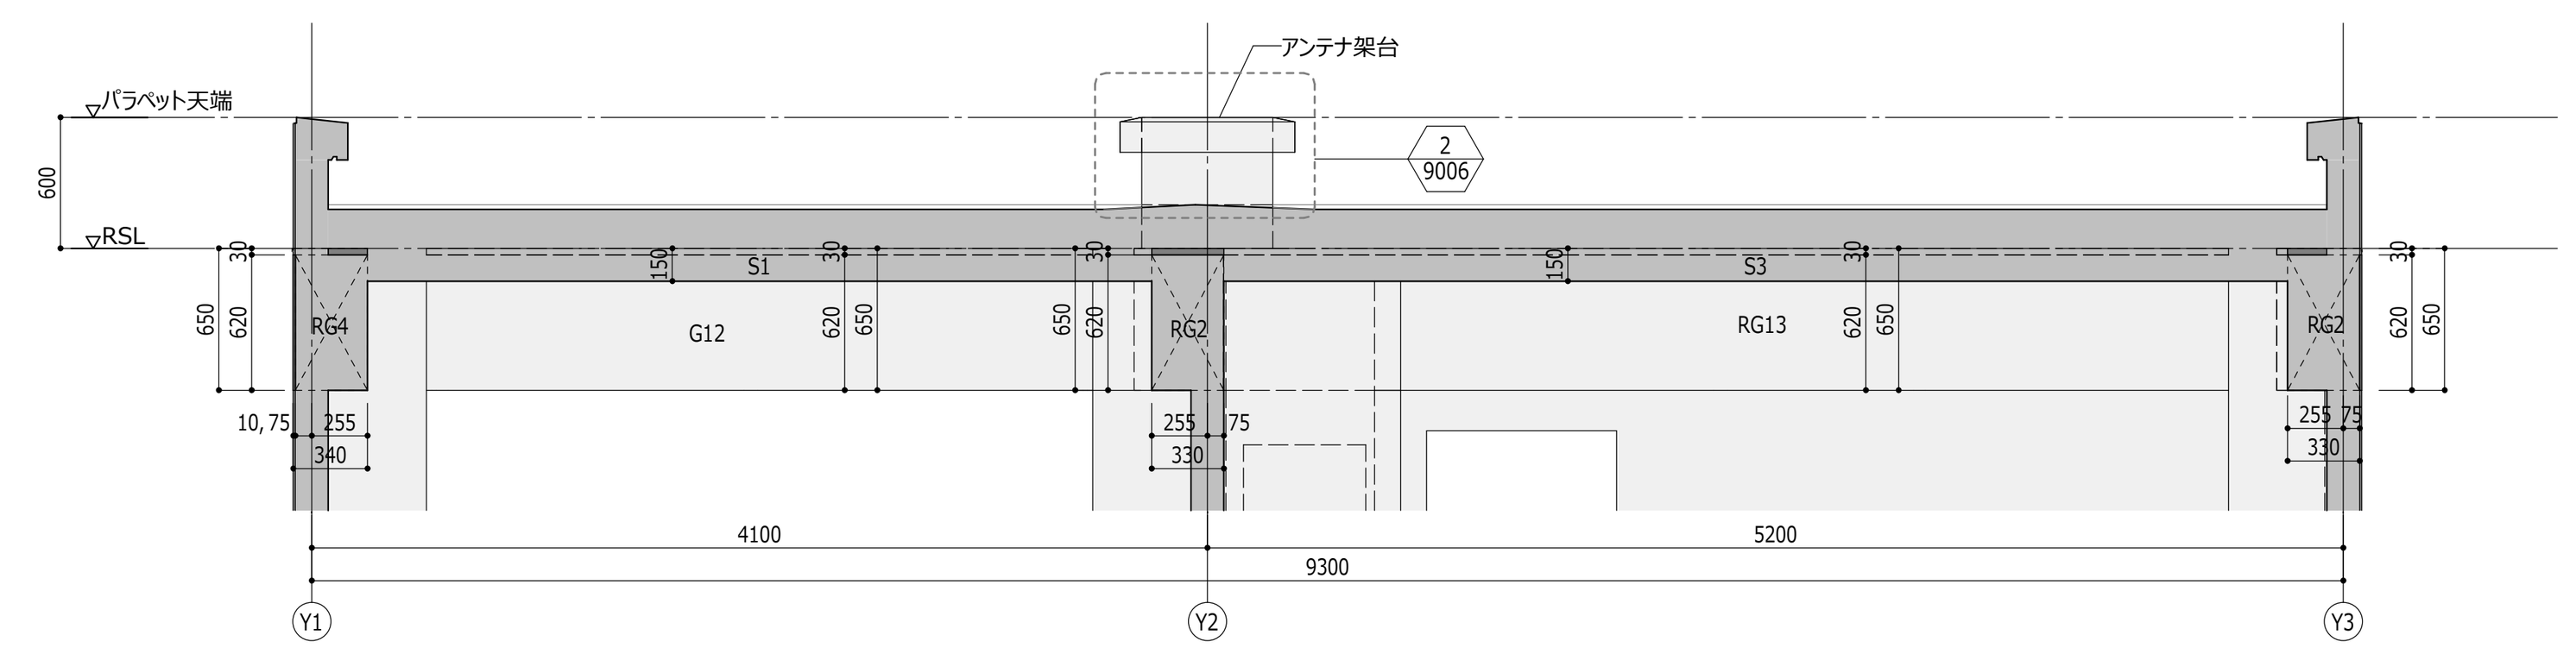

3階断面図 X2軸 1 : 50 (7)

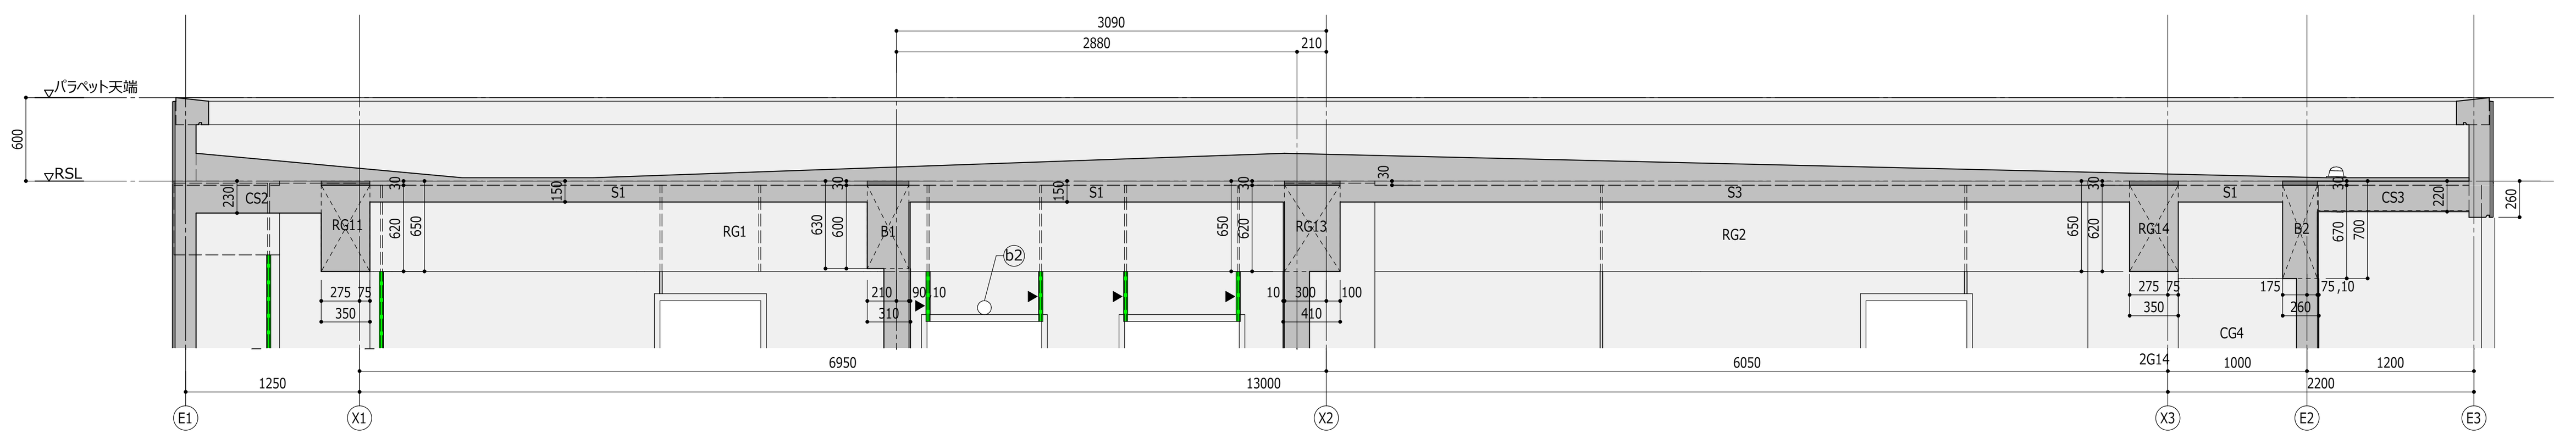

3階断面図 Y3軸 1 : 50 (4)

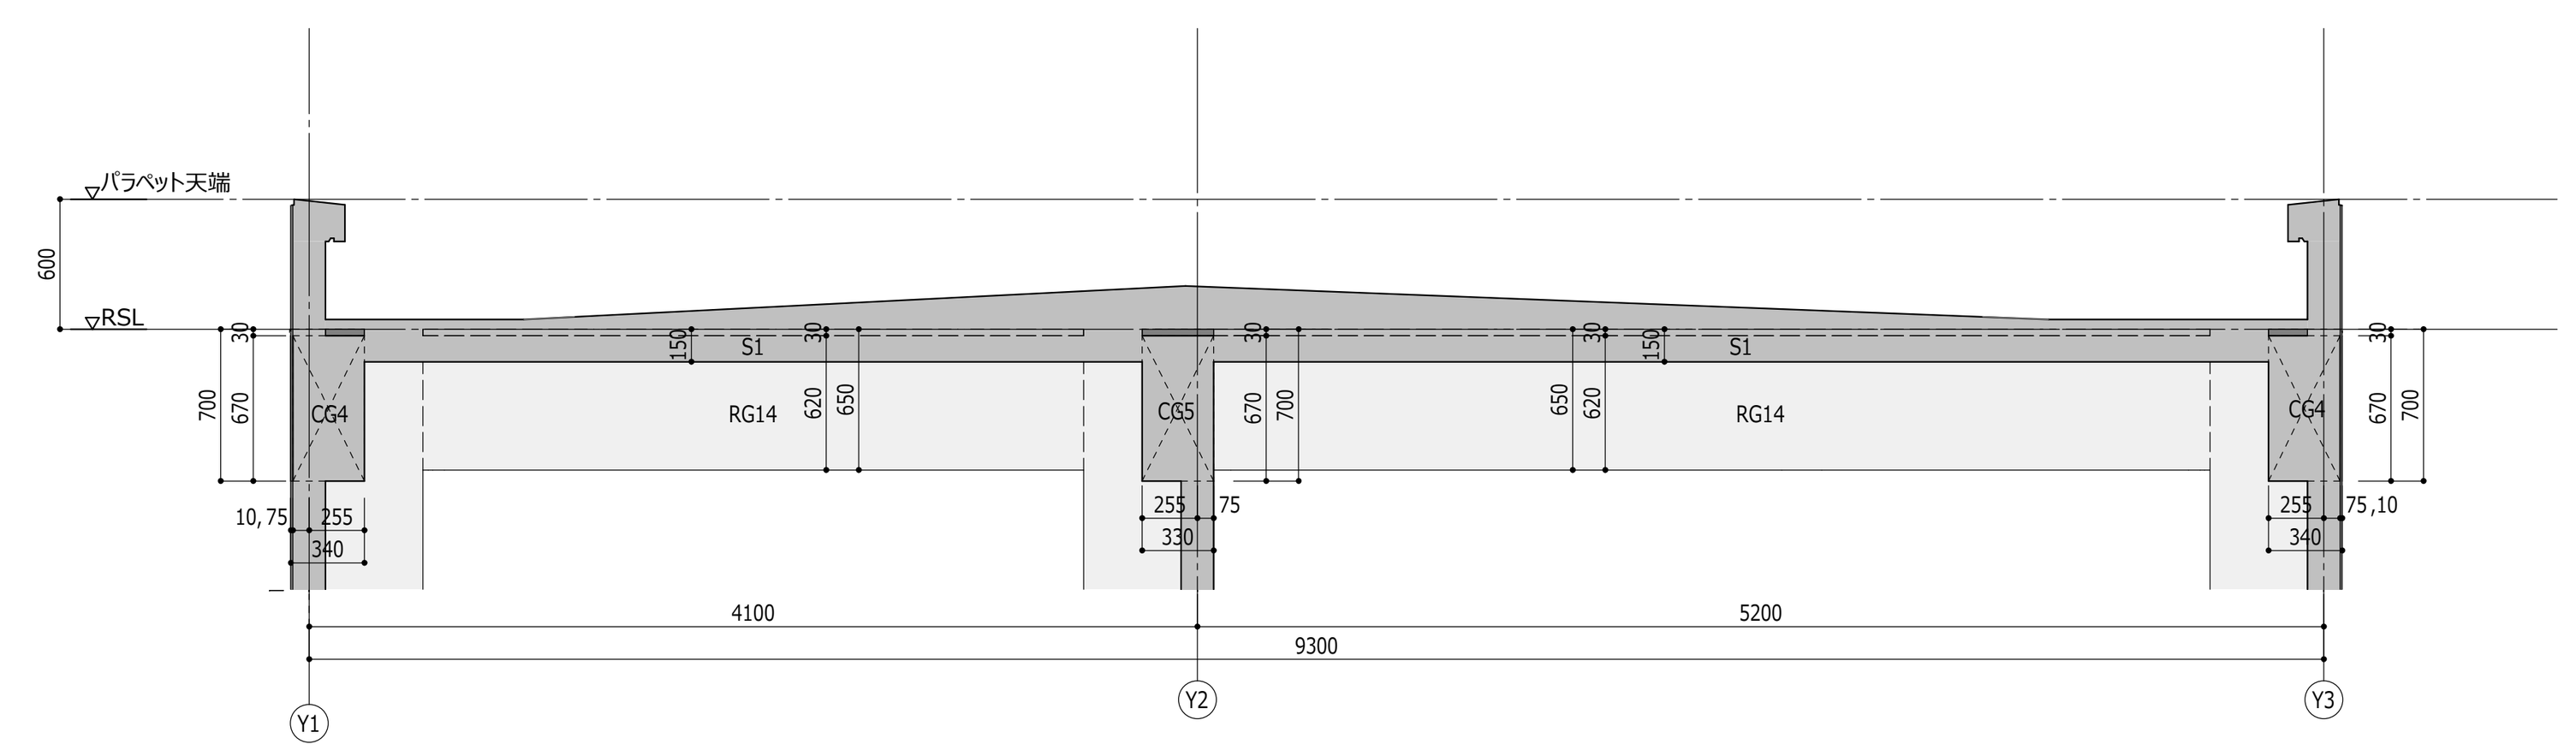

3階断面図 X3軸 1 : 50 (8)

BooT.one BooT.one 一級建築士事務所 〒112-0012 文京区大塚1-5-21	設計 一級 第00000号	担当	確認申請図 0000.00.00 見積図 0000.00.00 契約図 0000.00.00 竣工図 0000.00.00 当図作成日	工事番号 00-00000-000 BooT.one 施工チュートリアル 3階見上図
				【施工-躯体】 9005 発行日 07/15/20

Revit A1

凡 例

(スラブ記号)



(開口記号)



: SL-100 からの高さを示す

: SL-200 からの高さを示す


: SL-402～-200からの高さを示す

: 床下点検口を示す
600x600(パネマサ50x50)


断面記号 凡例

断面記号




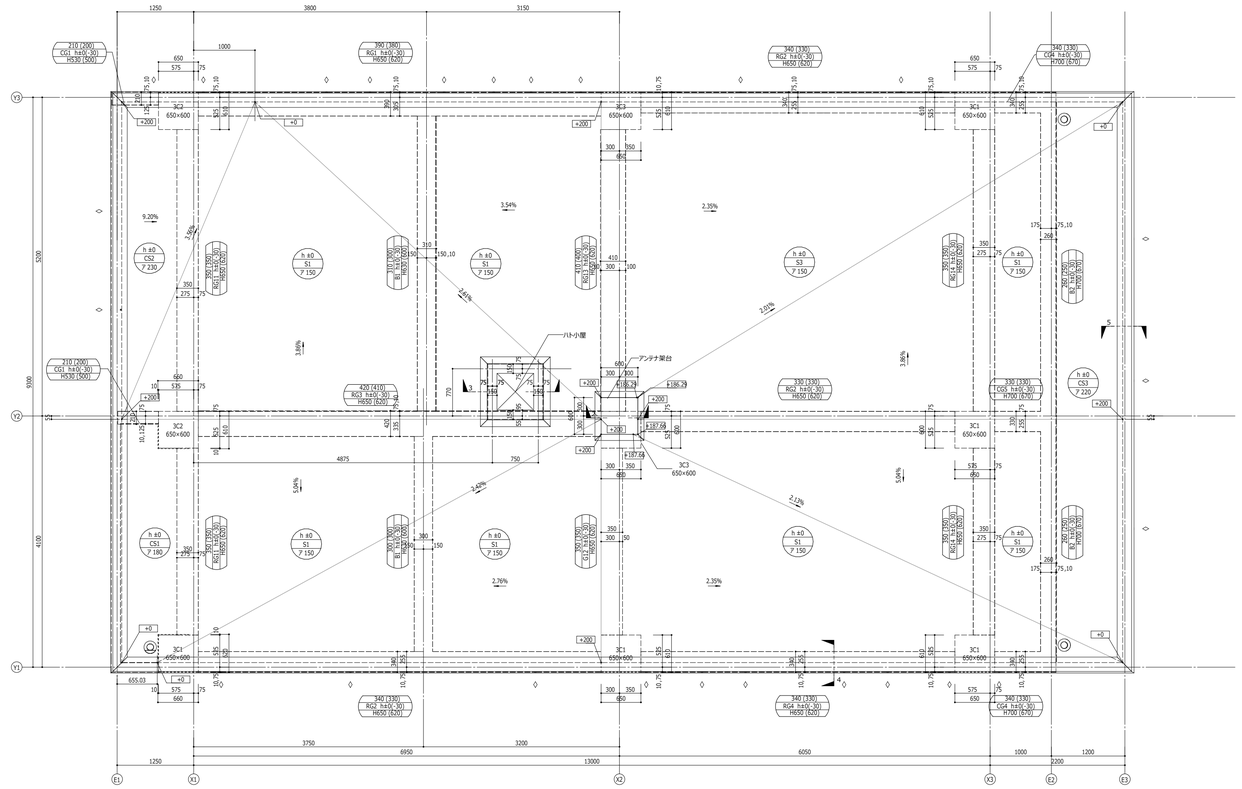


屋根伏図
1 : 50 1

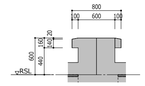


アンテナ架台詳細図
1 : 50 2

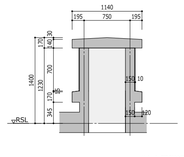

ハト小屋詳細図
1 : 50 3

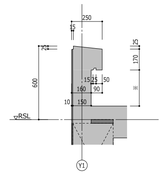


パラペットA詳細図
1 : 25 4

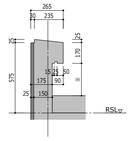


パラペットB詳細図
1 : 25 5

BooT.one	BooT.one 一級建築士事務所 〒112-0012 文京区大塚1-5-21	一級 第000000号 担当	設計	確認申請図 0000.00.00 見積図 0000.00.00 契約図 0000.00.00 施工図 0000.00.00 当図作成日	工事番号 00-00000-000 BooT.one 施工チュートリアル 屋根伏図


【施工-躯体】
9006
発行日 06/24/20
Revit A1

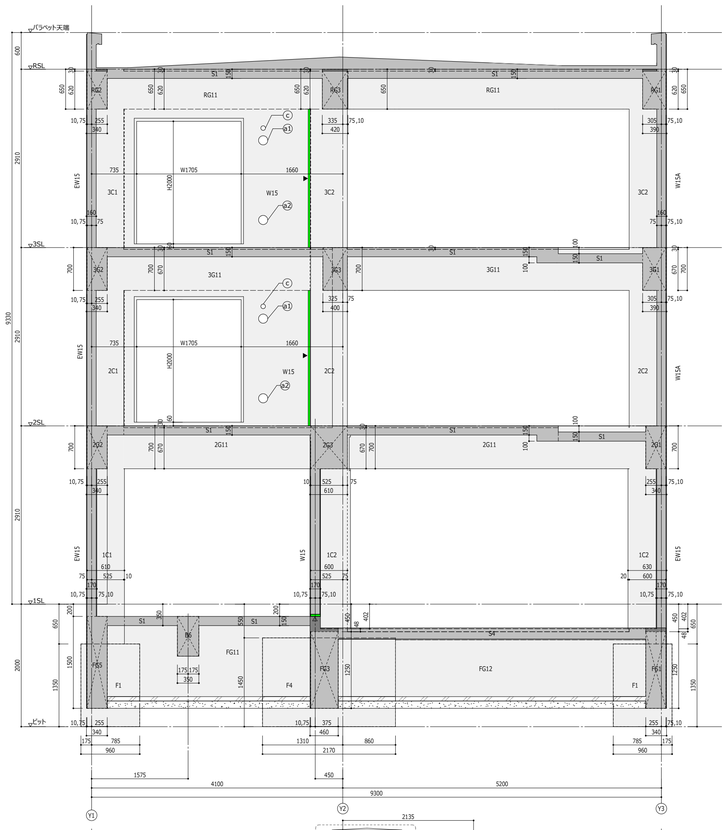


躯体断面図 X1軸 X1
1 : 50

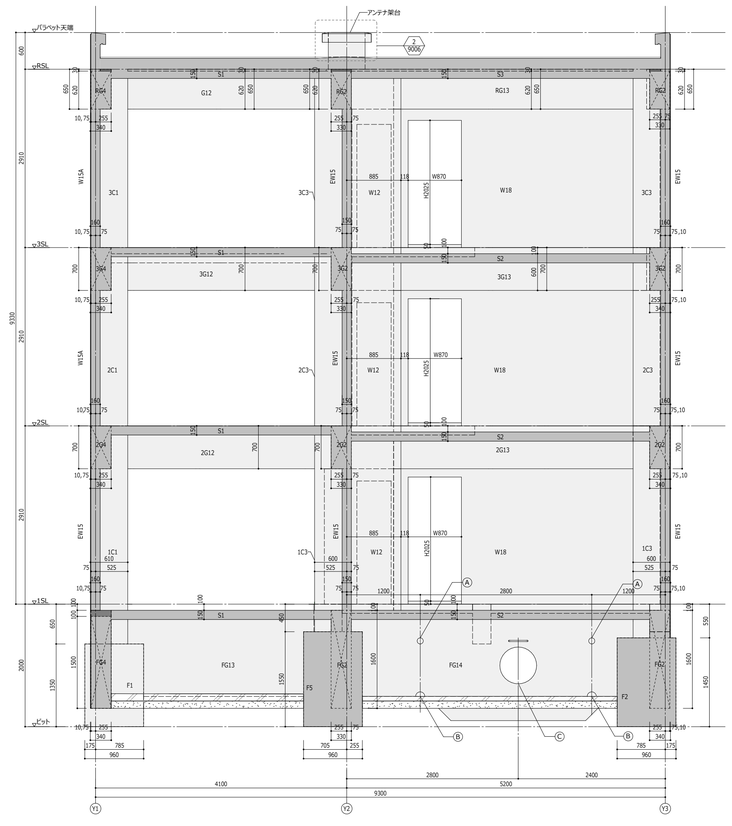


躯体断面図 X2軸 X2-2
1 : 50

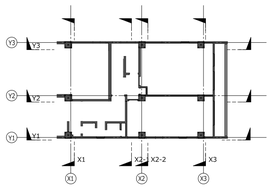

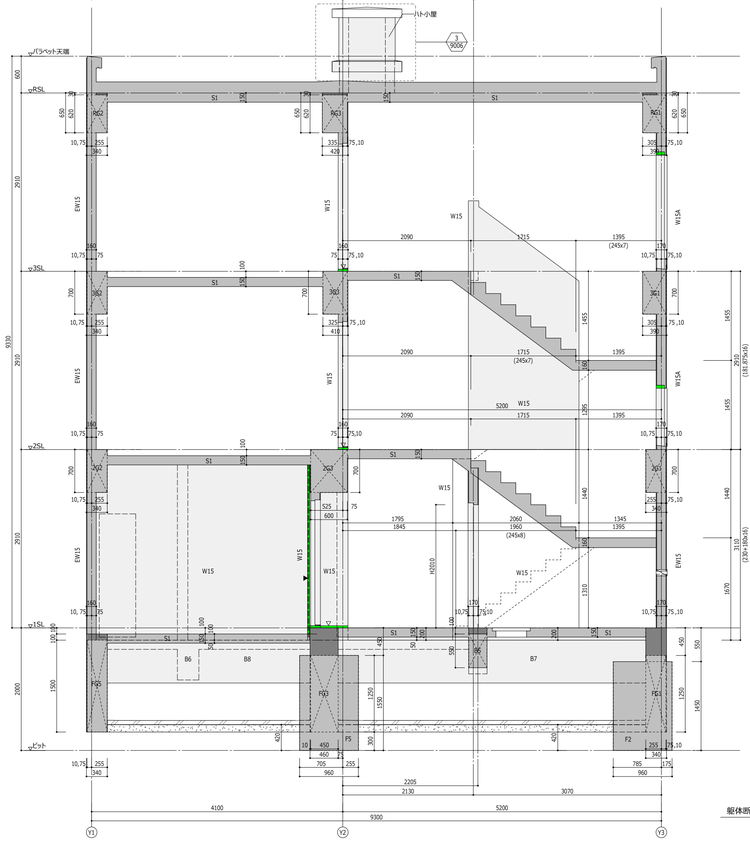

躯体断面図 X2軸-1000 X2-1
1 : 50

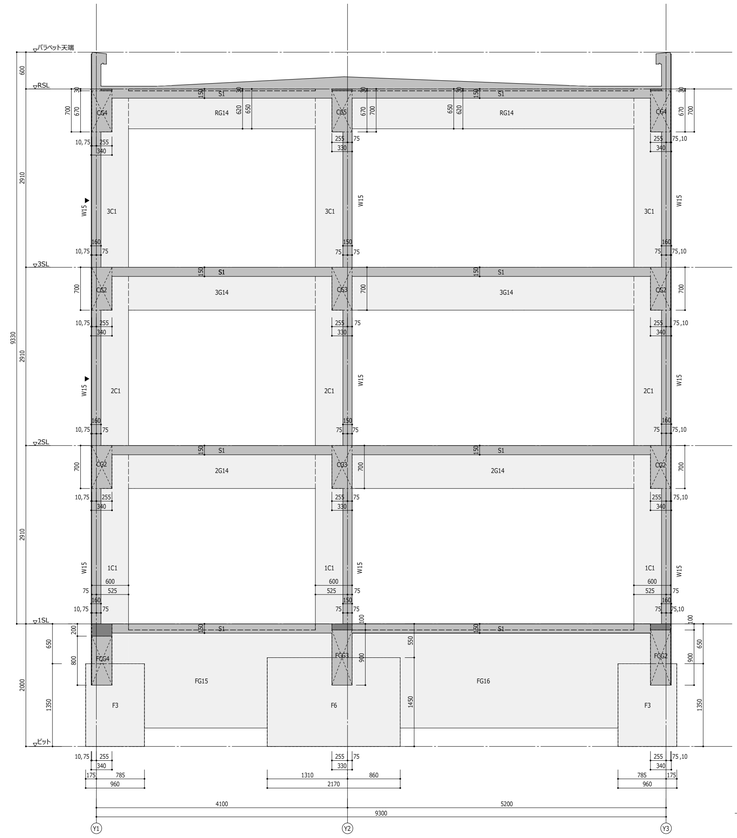

躯体断面図 X3軸 X3
1 : 50

スリット・目地 凡例

- 構造スリット(垂直)
- 構造スリット(水平)
- 誘発目地(タイル調整目地)


部分詳細記号 凡例

詳細番号 / シート番号


BooT.one	BooT.one 一級建築士事務所 〒112-0012 文京区大塚1-5-21	一級 第00000号 担当	設計

確認申請日	0000.00.00	工事番号	00-00000-000
着工日	0000.00.00	BooT.one 施工チュートリアル	
竣工日	0000.00.00	X軸断面図	
当図作成日	0000.00.00		


【施工-躯体】
9101
発行日 06/24/20
Revit A1

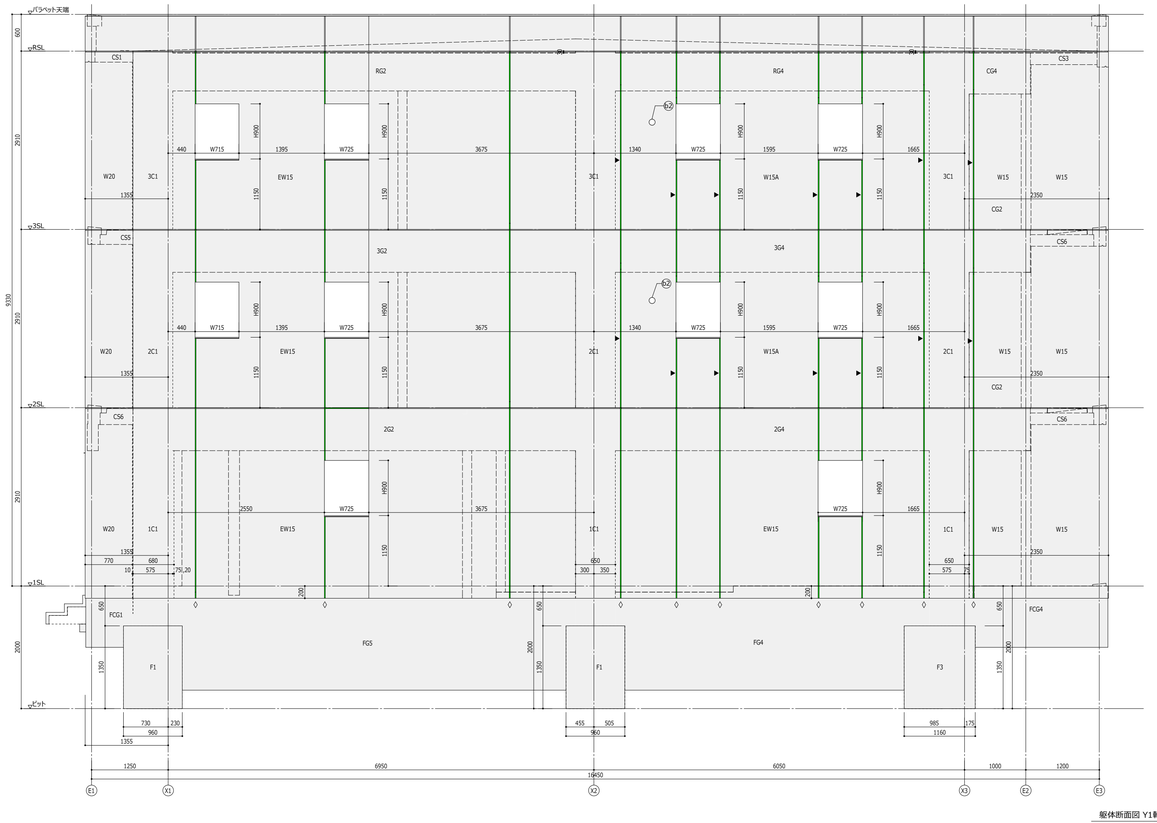

躯体断面図 Y1軸 1:50 Y1

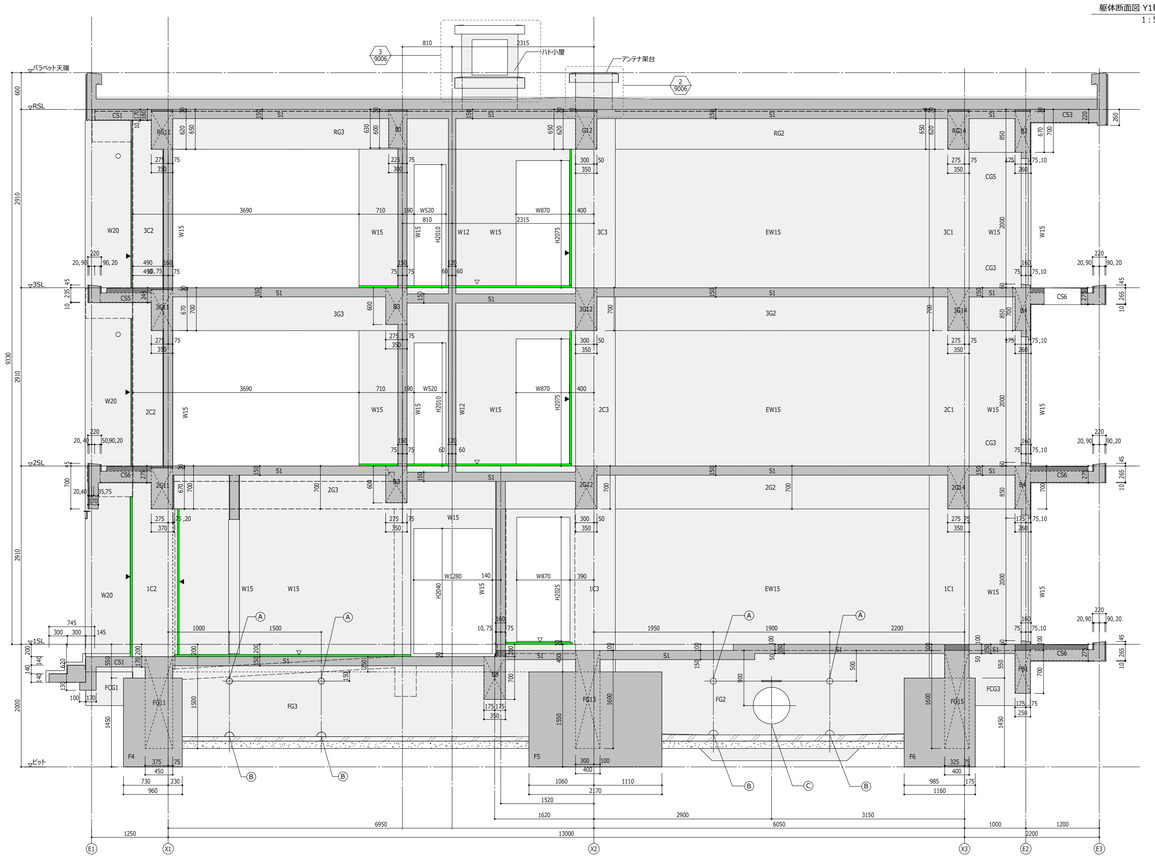

躯体断面図 Y2軸 1:50 Y2

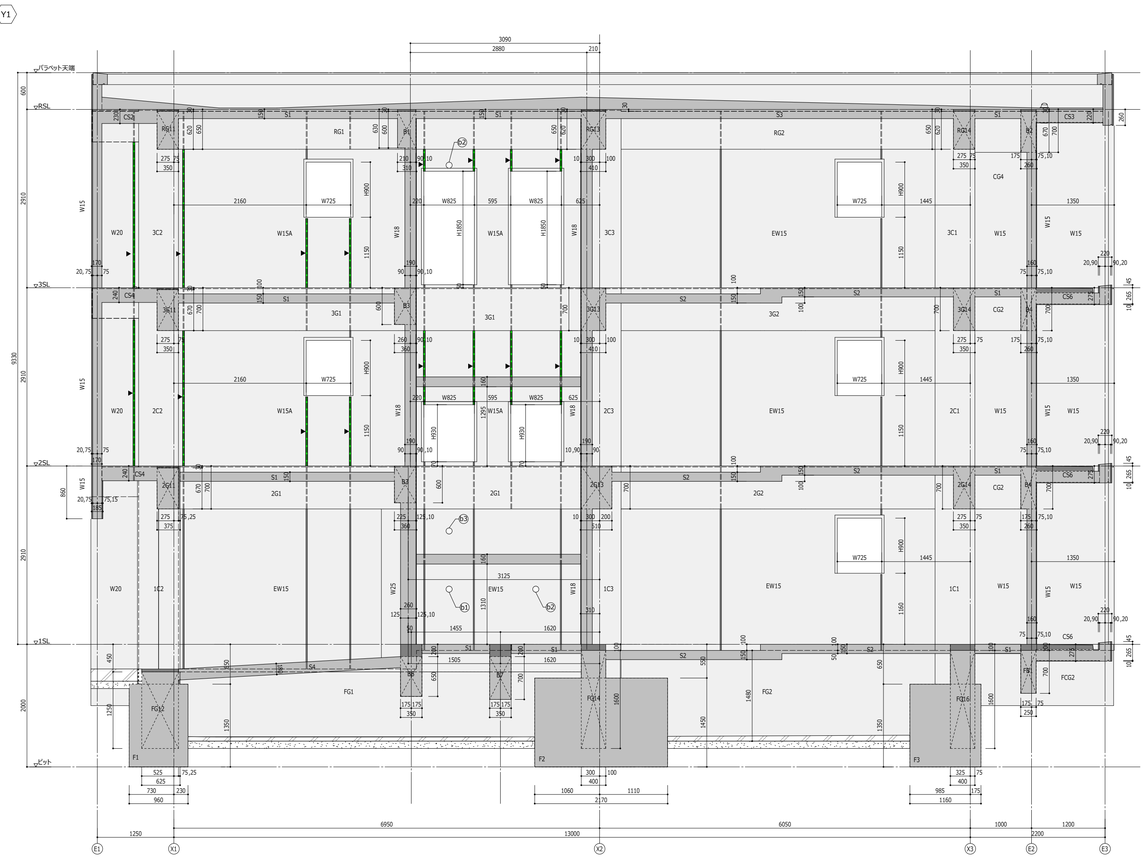

躯体断面図 Y3軸 1:50 Y3


スリット・目地 凡例

- 構造スリット(垂直)
- 構造スリット(水平)
- 誘発目地(タイル調整目地)

部分詳細記号 凡例

詳細番号 / シート番号

部分詳細図貼付

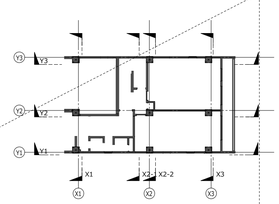

BooT.one	BooT.one 一級建築士事務所 〒112-0012 文京区大塚1-5-21	一級 第000000号 担当 設計	工事番号 00-00000-000
			確認申請図 0000.00.00
			見積図 0000.00.00
			契約図 0000.00.00
			竣工図 0000.00.00
			当図作成日

BooT.one 施工チュートリアル

Y軸断面図

【施工-躯体】


9102

発行日 06/24/20


Revit Ar

凡例


- ▶ 構造スリット(垂直)
- ▽ 構造スリット(水平)
- ◇ 誘発目地(タイル調整目地)

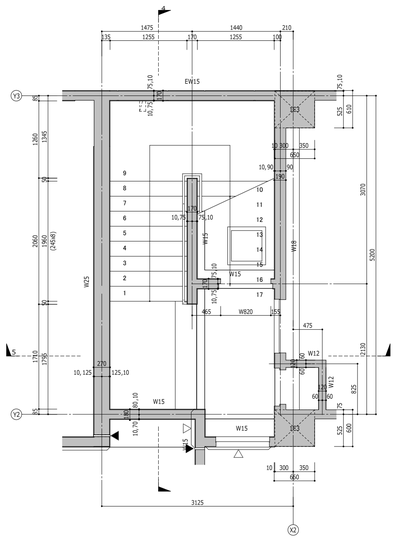


1階平面図 1 : 50 1

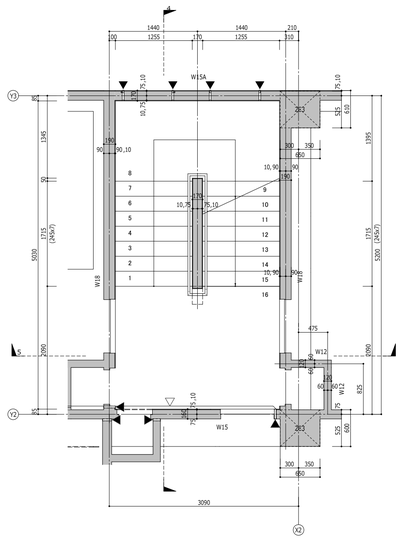


2階平面図 1 : 50 2

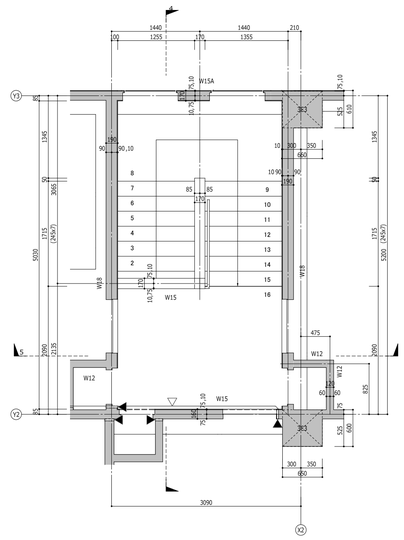

3階平面図 1 : 50 3

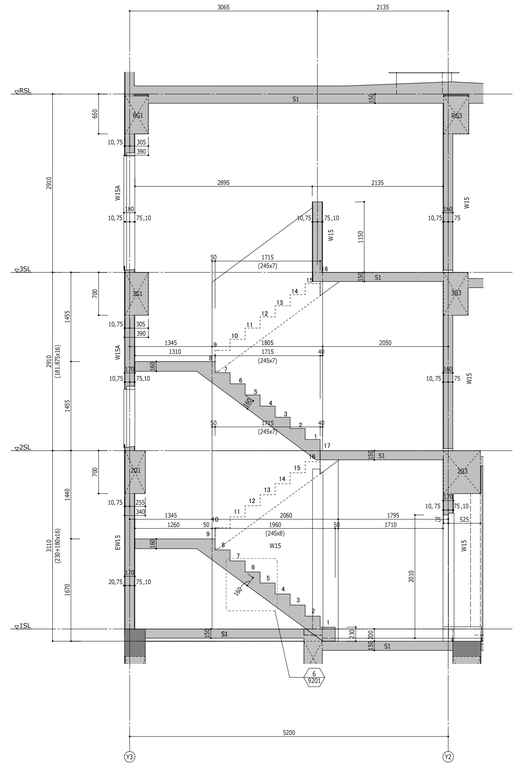


階段躯体断面1 1 : 50 4

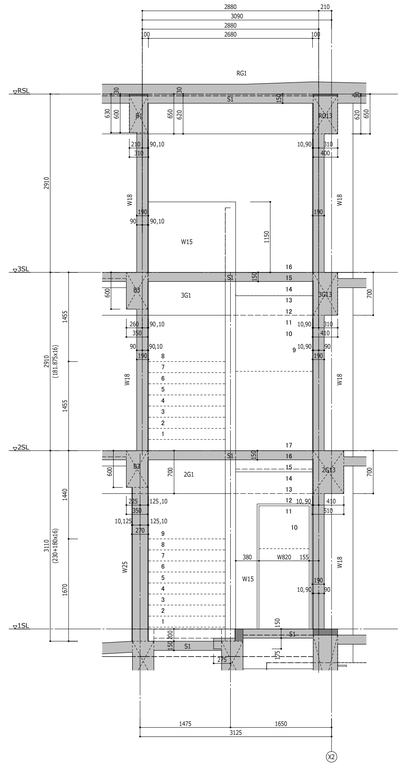

階段躯体断面2 1 : 50 5

部分詳細図貼付

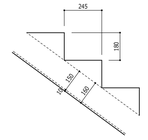

階段部分詳細 1 : 20 6

BooT.one	BooT.one 一級建築士事務所 〒112-0012 文京区大塚1-5-21	設計	一級 第000000号 担当
確認申請図 0000.00.00	工事番号 00-00000-000	【施工-躯体】	
見積図 0000.00.00	BooT.one 施工チュートリアル	9201	
契約図 0000.00.00	階段平面・断面詳細図		
竣工図 0000.00.00		発行日 06/24/20	
当図作成日			

A0+A1