



シン・キクラゲ福知山栽培工場レイアウト図

1列=1 ラック 76 菌床 × 6 ラック = 456 菌床 × 6 列 = 2,736 菌床 / 1 室

1列=1 ラック 114 菌床 × 6 列 = 684 菌床 × 6 = 4,102 菌床 / 1 廻 (最大)

W:9m×D:6.4m×H:2.5m=144 m³ × 4 室

事務室

吸塵機室

段ボール室

コンプレックス
(既設) 置場

各栽培室のレイアウト は別図を参照ください



旧縫製工場室内



栽培室 4 部屋増設中 (床)



栽培室 4 部屋増設中 (壁)




吸気口 (有圧換気扇) + 加湿装置



排気口 (シロッコファン)

工作室

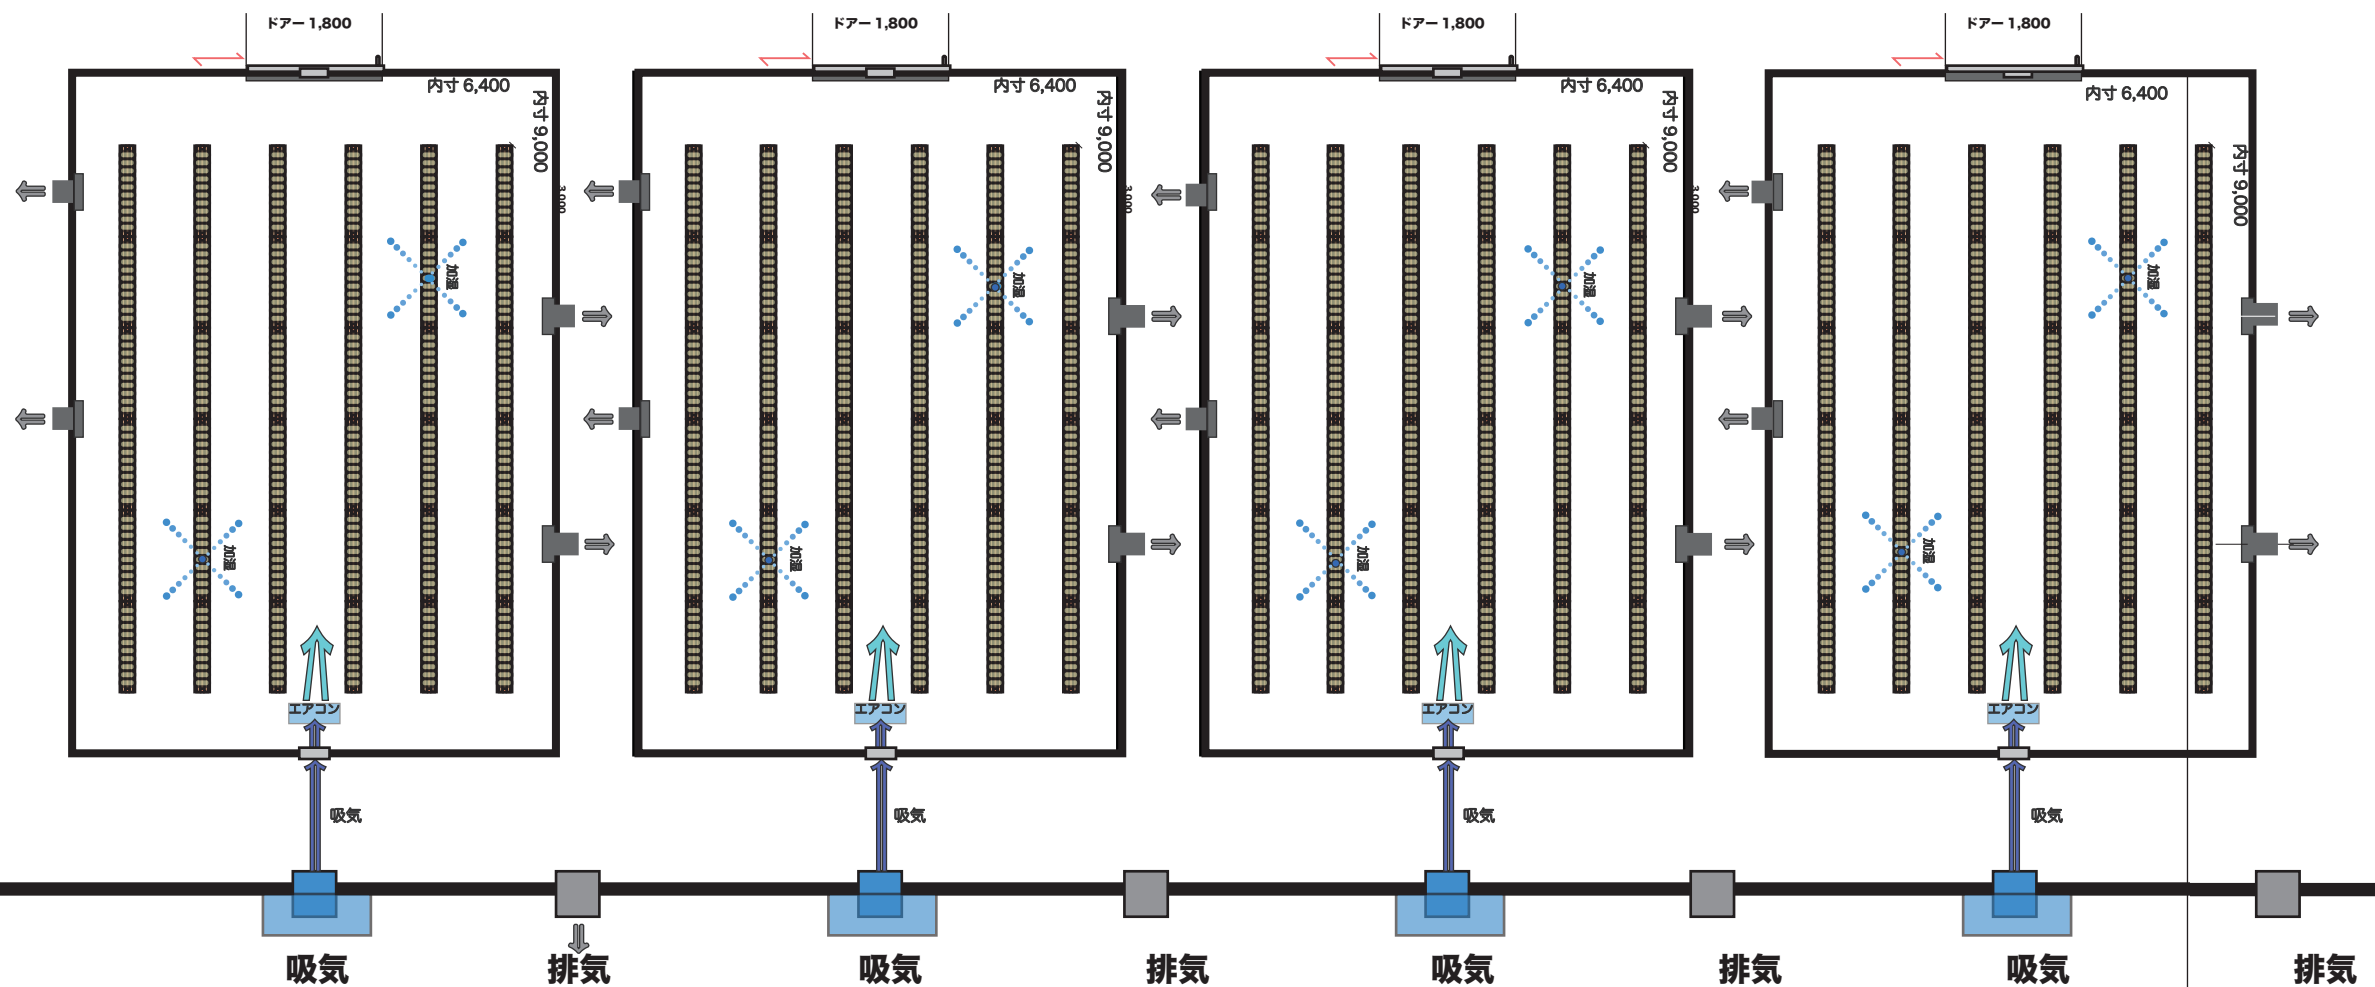

30,000

4,000

17,675
屋外

Ver.250911K.F