
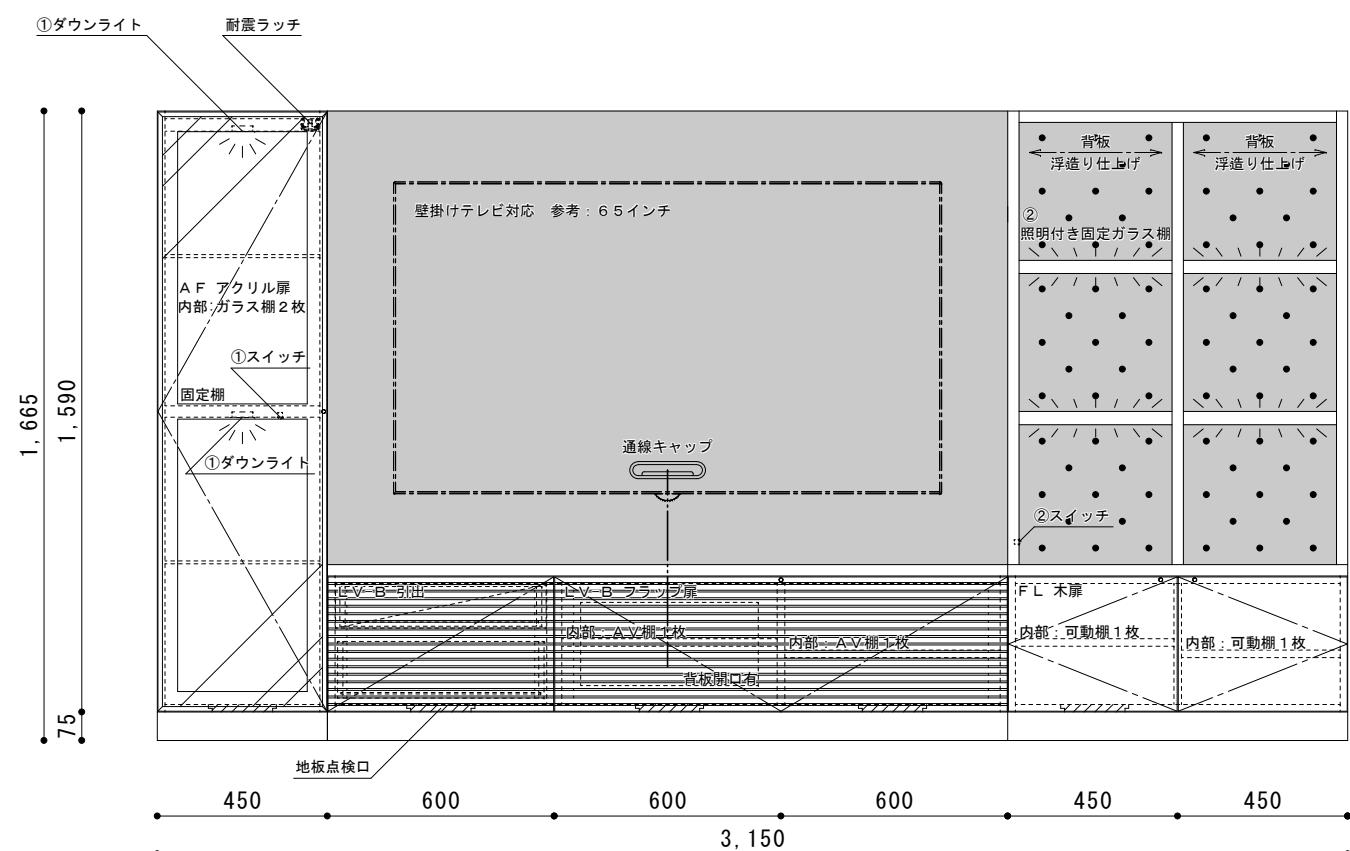
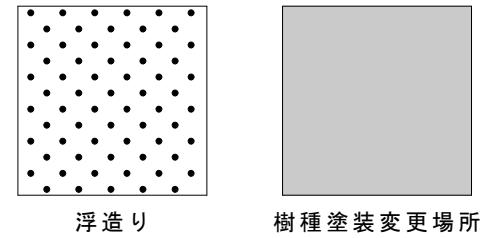


上面仕上げ

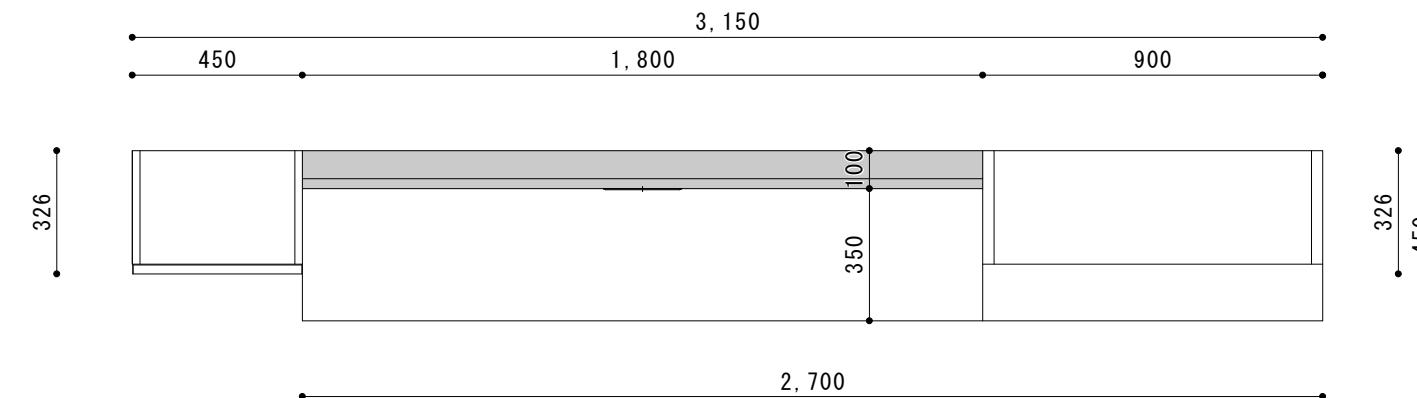

※カバ材・ウォルナット材の場合は浮造り仕上げになりません。

※ライト用にコンセント2口必要となります。

※壁掛けテレビの場合は、電気店様などへご依頼ください。

