


上面仕上げ

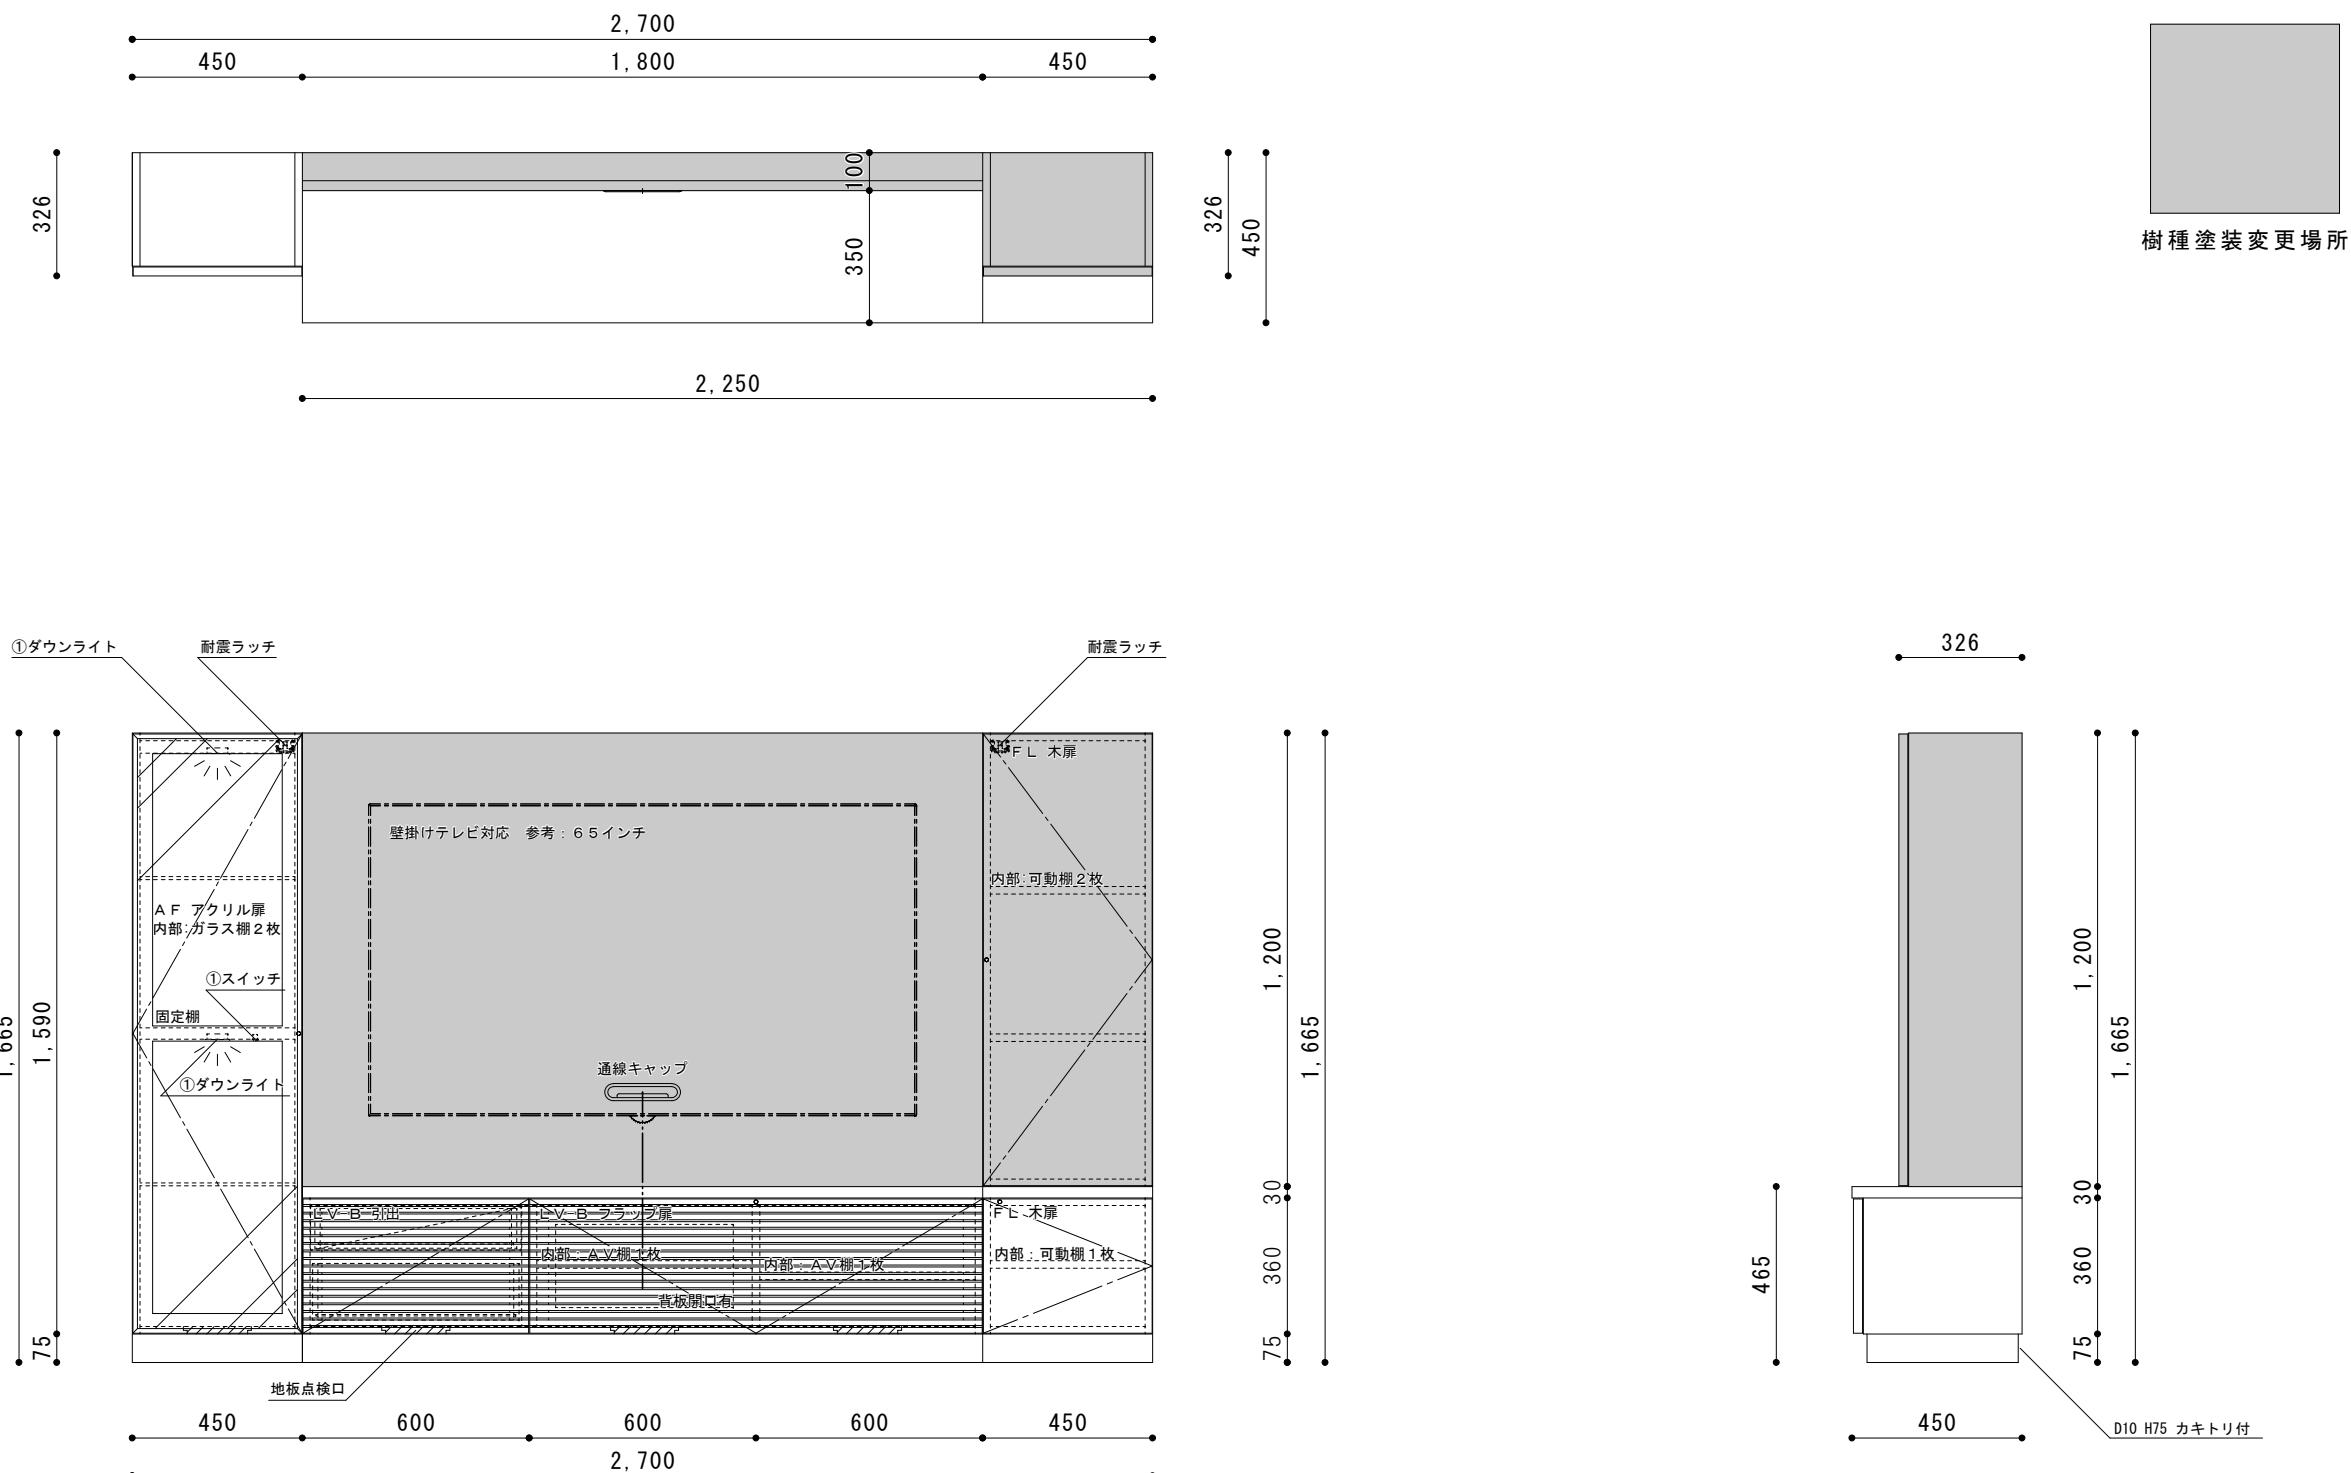

※ライト用にコンセント2口必要となります。
※壁掛けテレビの場合は、電気店様などへご依頼ください。

SCALE : 1/20 (A3)

DATE : 2024/12/04

SELECT FURNITURE

A +

SELECT PLAN

LV-119