
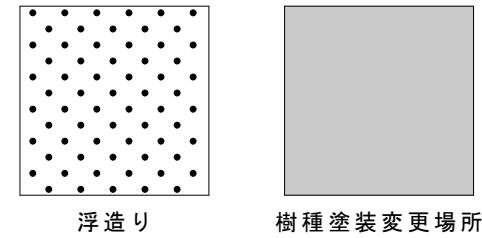


上面仕上げ

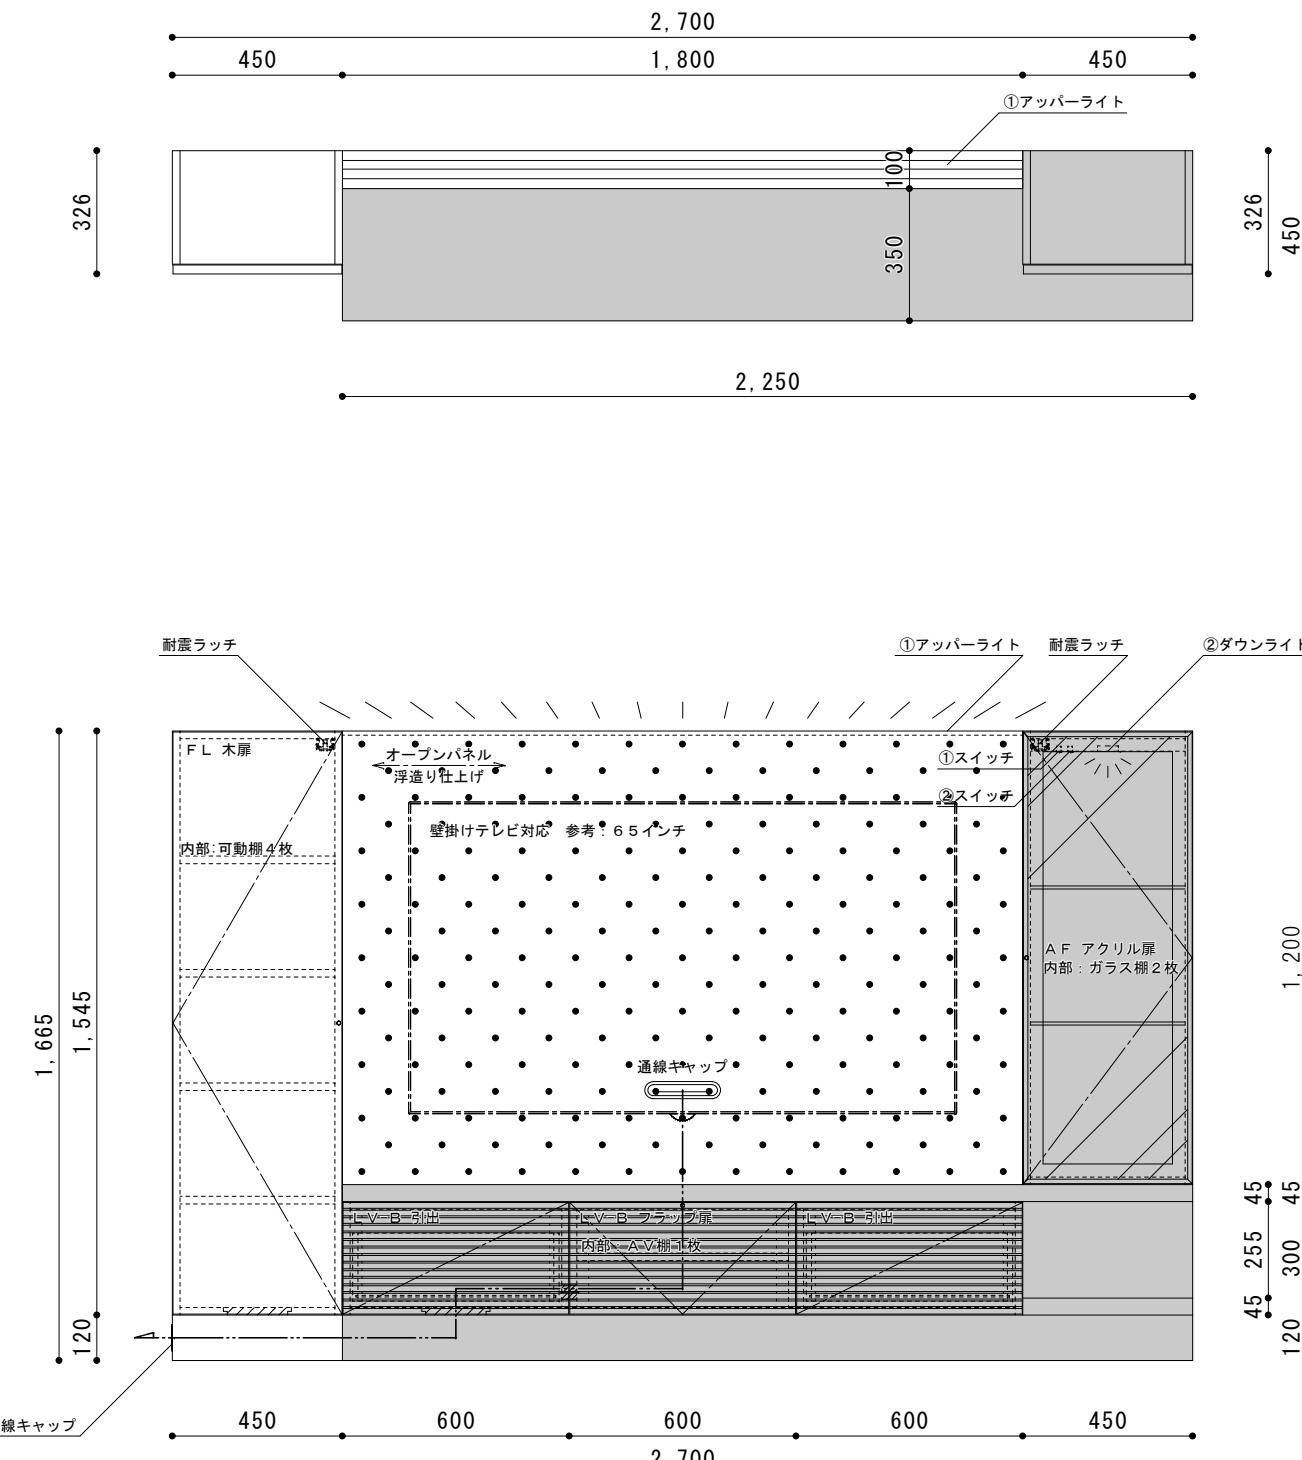

※カバ材・ウォルナット材の場合は浮造り仕上げになりません。
※ライト用にコンセント2口必要となります。
※壁掛けテレビの場合は、電気店様などへご依頼ください。

SCALE : 1/20 (A3)

DATE : 2024/01/13

SELECT FURNITURE

A+

SELECT PLAN

LV-104