シン・キクラゲ福知山栽培室設備レイアウト図

1 列 =1 ラック 76 菌床 ×6 ラック =456 菌床 ×6 列 =2,736 菌床 /1 室
1 列 =1 ラック 114 菌床 ×6 列 =684 菌床 ×6=4,102 菌床 / 1 麺（最大）
W:9m×D:6.4m×H:2.5m=144 ㎥ ×4 室

Ver.250830 K.F
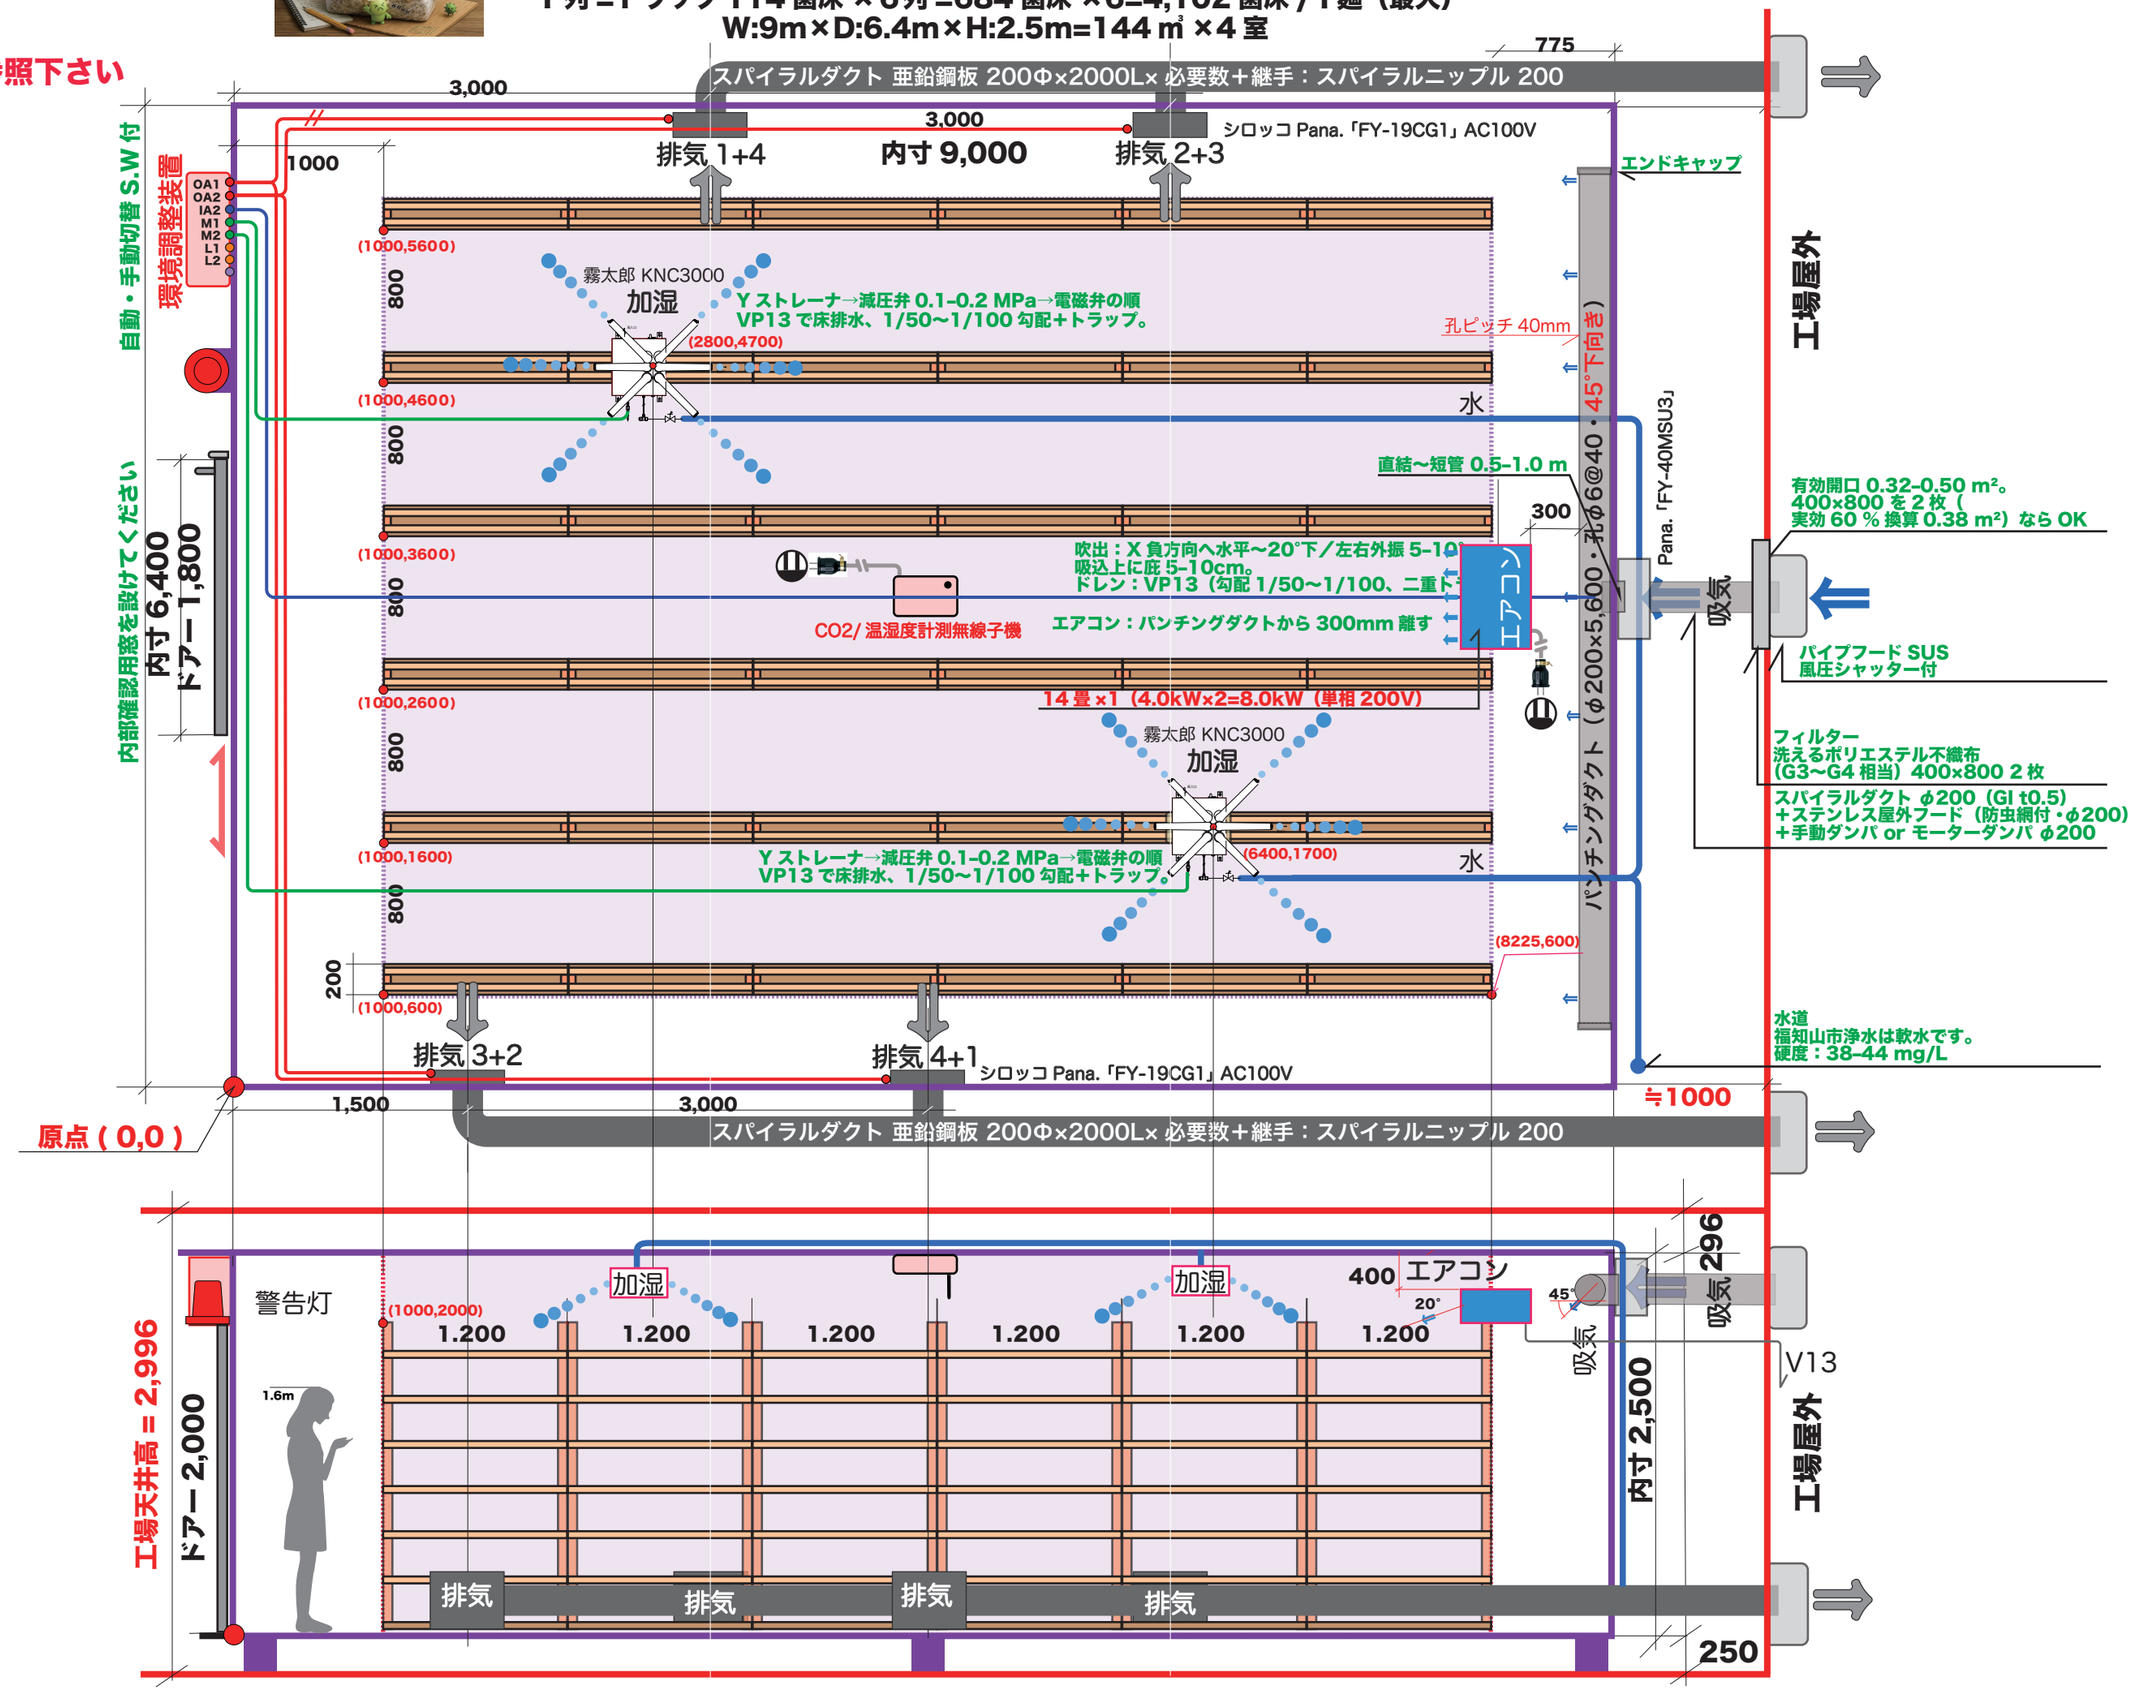
電気・通信配線図は別紙参照下さい